



Pro uzemnění objektu bude použit základový zemnič z páskové pozinkované oceli FeZn 30×4 mm, uložený v podkladním betonu základové desky. Zemnič bude veden po obvodu základové desky v uzavřené smyčce a bude uložen tak, aby měl minimální krytí betonu 50 mm. Spoje pásky jsou provedeny svorkami, přičemž jsou opatřeny antikorozní ochranou. Ze zemniče jsou vyvedeny přípojovací body pro hlavní pospojování a uzemnění hromosvodu. Uložení a provedení zemniče odpovídá ČSN 33 2000-5-54 a ČSN EN 62305 ed.2.

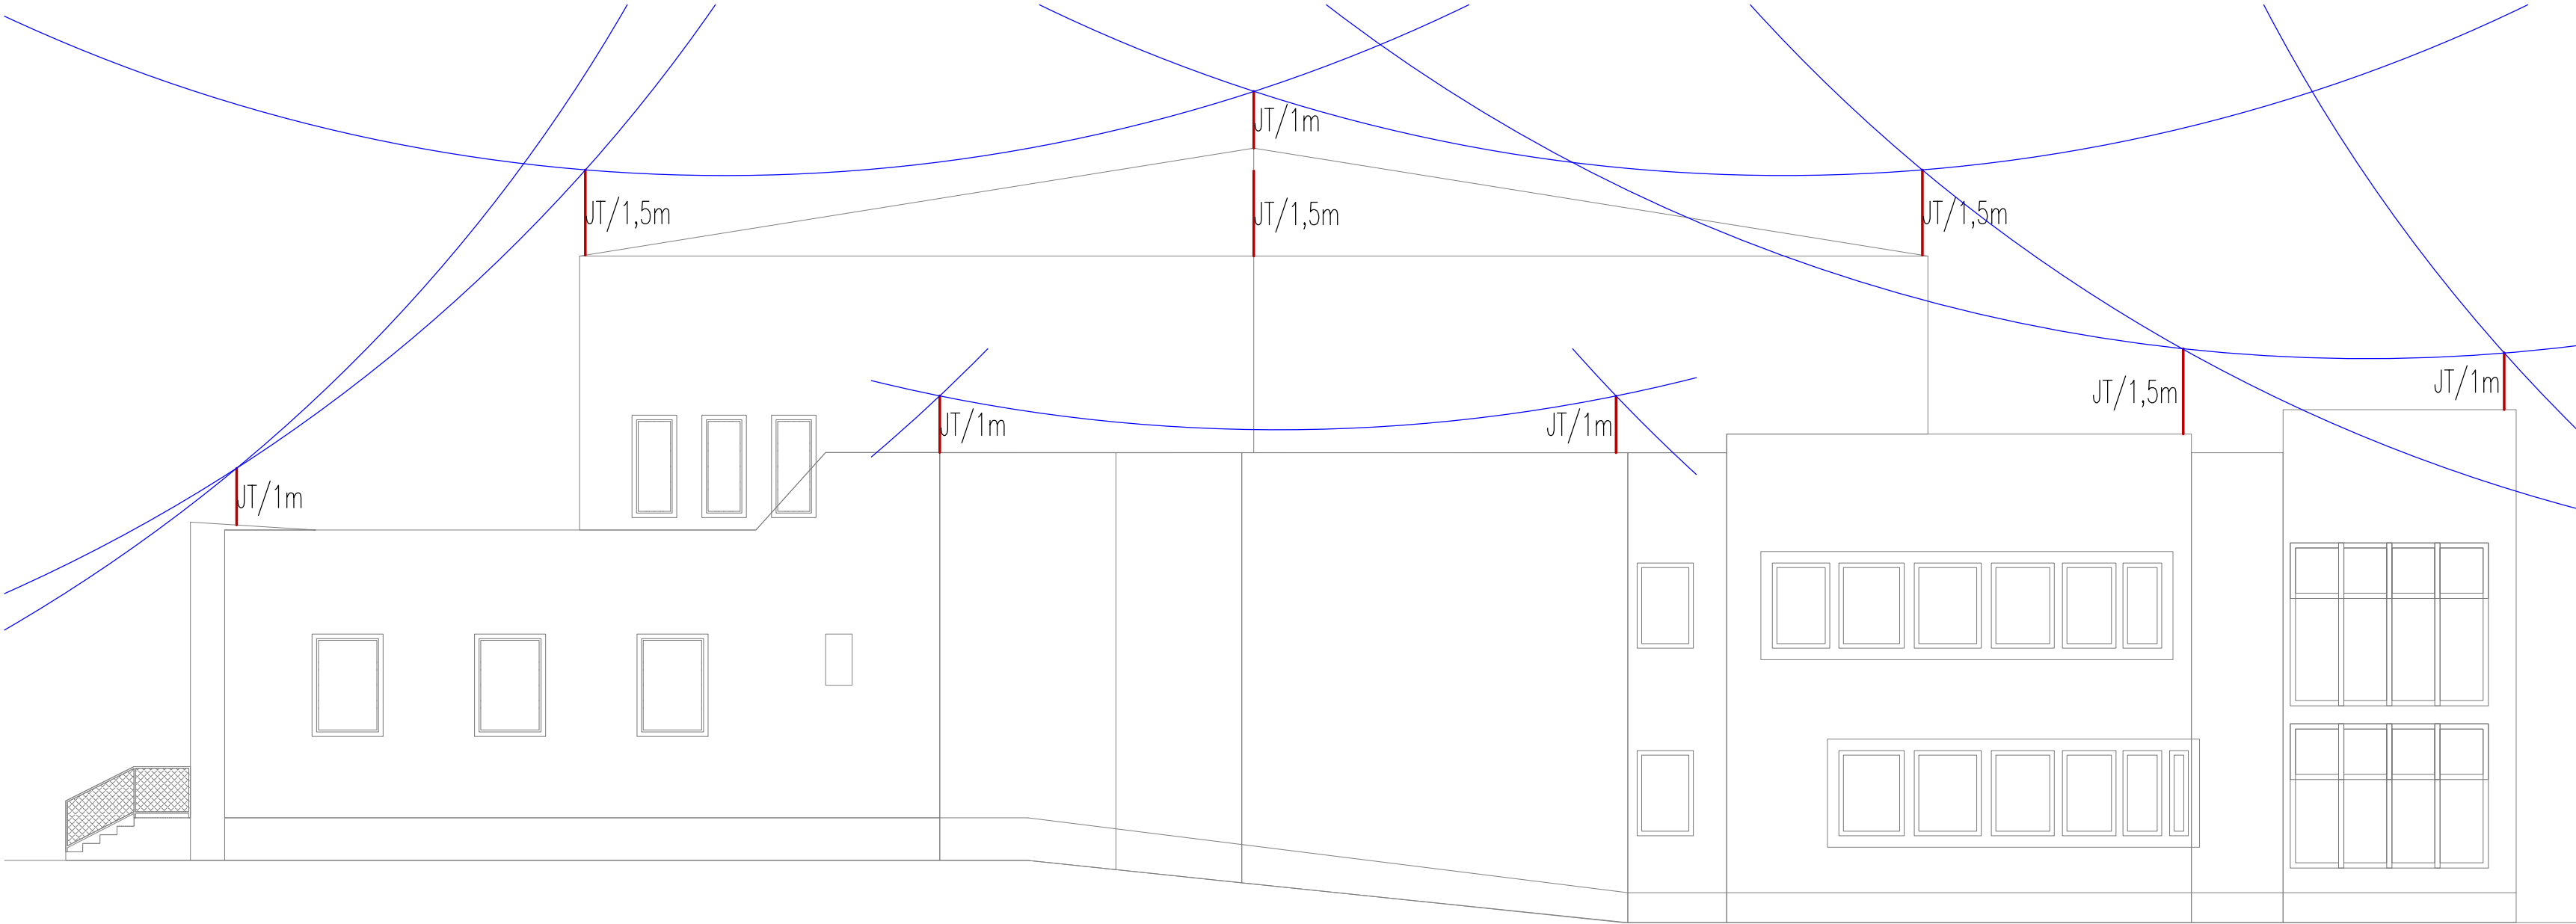

POHLED ZÁPADNÍ

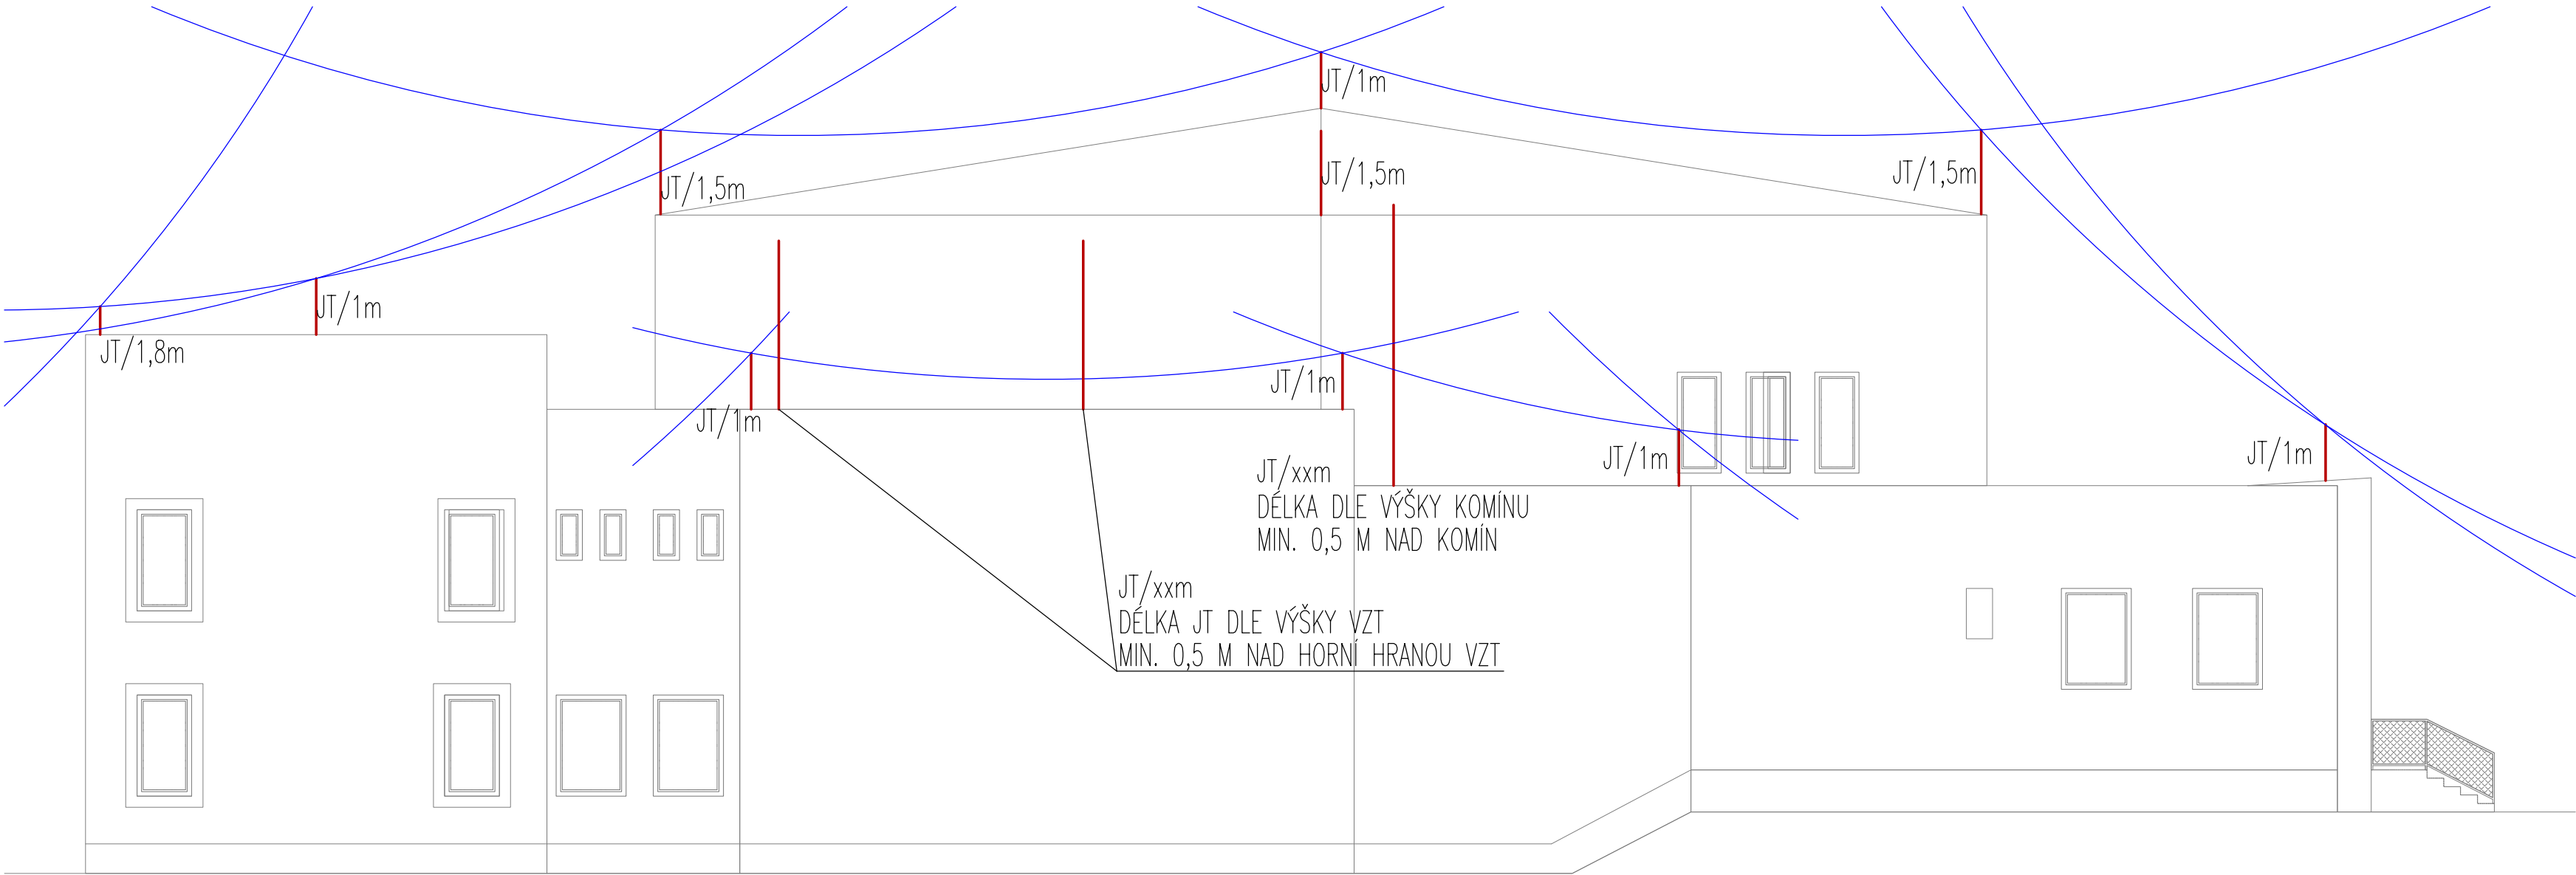

POHLED VÝCHODNÍ

| | |
|--|--|
| Tato dokumentace je duševním vlastnictvím I. CEDE Studio, s.r.o. | |
| STUPEŇ: DOKUMENTACE PRO PROVEDENÍ STAVBY | |
| Dle §2 a dle přílohy č. 12 vyhlášky č. 499/2006 Sb, | |
| Č. ZAKÁZKY: 2024-131 | PÁŘE: |
| DATUM: 06/2025 | |
| MĚŘÍTKO: 1:100 | |
| FORMÁT: | |
| GENERÁLNÍ PROJEKTANT (GP) | <div>CEDE</div> <div>CIVIL ENGINEERING DESIGN STUDIO</div> <div>CEDE Studio, s.r.o., USKOKOVA 806/11, 110 00 PRAHA 8</div> <div>TEL: +420 222 241 222, E-MAIL: info@cede-studio.cz</div> |
| Ing. Martin PEKÁREK | CEDE Studio, s.r.o., KLIMENTSKÁ 1515/22 |
| Ing. Jan KLIMES | 110 00 PRAHA 1, TEL: +420 222 241 222 |
| ZODPOVĚDNÁ OSOBA GP | CEDE Studio, s.r.o., KLIMENTSKÁ 1515/22 |
| Ing. Martin PEKÁREK | 110 00 PRAHA 1, TEL: +420 222 241 222 |
| VEDOUcí PROJEKTANT ČÁSTI | MPE s.r.o., Palackého sady 68 |
| Martin POČTA | 397 01 Písek, TEL: +420 608 908 692 |
| VYPRACOVAL | MPE s.r.o., Palackého sady 68 |
| Martin POČTA | 397 01 Písek, TEL: +420 608 908 692 |
| INVESTOR: | město Pacov Náměstí svobody 320 395 01 Pacov |
| STAVBA: | Zateplení a výměna oken Gymnázia Pacov k.ú. Pacov, parc. č. 1974/1, Hronova 1079, 395 01 Pacov |
| ČÁST DOKUMENTACE: | Č. ČÁSTI: |
| D.1.2.5 SILNOPROUD | D.1.2.5 |
| NÁZEV VÝKRESU: | Č. VÝKRESU: |
| POHLEDY - VÝCHOD+ZÁPAD | 2.6 |