


KONSTRUKCE POD VZT-1

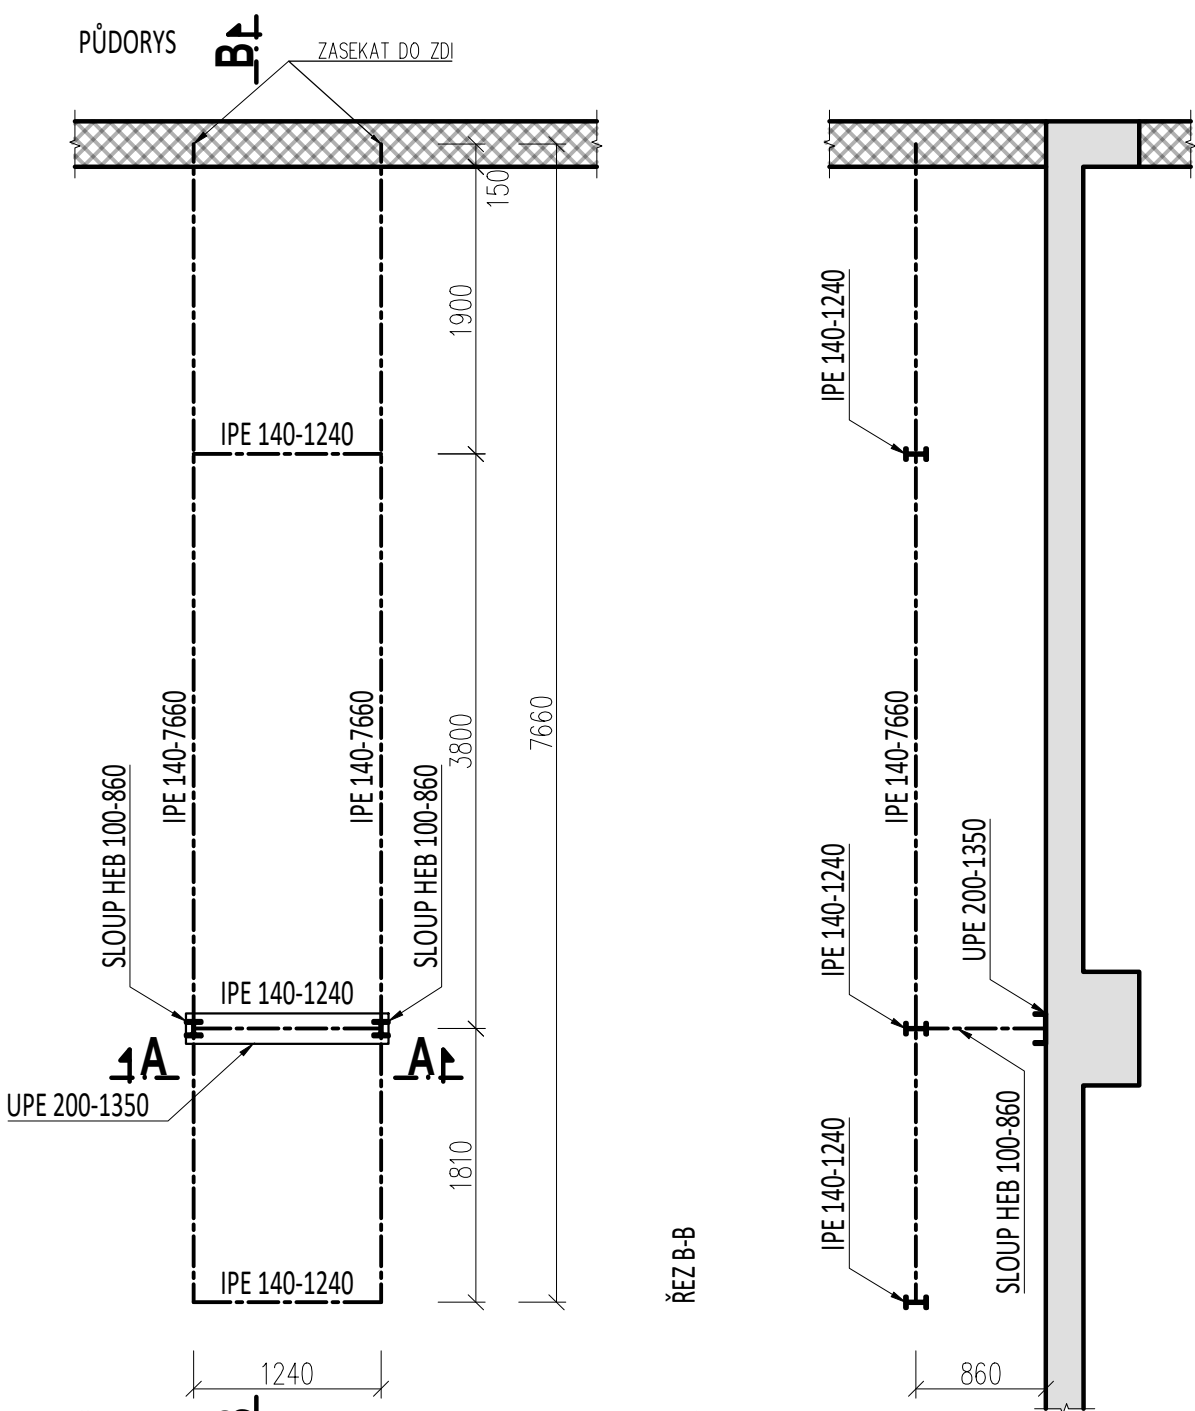


POZNÁMKY

- VŠECHNY ROZMĚRY ZAMĚŘIT NA STAVBĚ
- NA KONSTRUKCI BUDE VYPRACOVÁNA DÍLENSKÁ DOKUMENTACE, KTERÁ PODLÉHÁ SCHVÁLENÍ HIP
- VŠECHNY PRVKY OCHRÁNIT PROTI KOROZI
- PRVKY MUSÍ BÝT OSAZENY NA NOSNÉ KONSTRUKCE NIŽŠÍHO PODLAŽÍ, T.J. NA NOSNÉ STĚNY, PRŮVLAKY A SLOUPY

VÝKAZ MATERIÁLU

IPE 140	40,5 m.b	523 kg
HEB 100	5,16 m.b	106 kg
UPE 200	1,35 m.b	31 kg
		600 kg
REZERVA 25%		165 kg
CELKEM		825 kg

KONSTRUKCE POD VZT-2

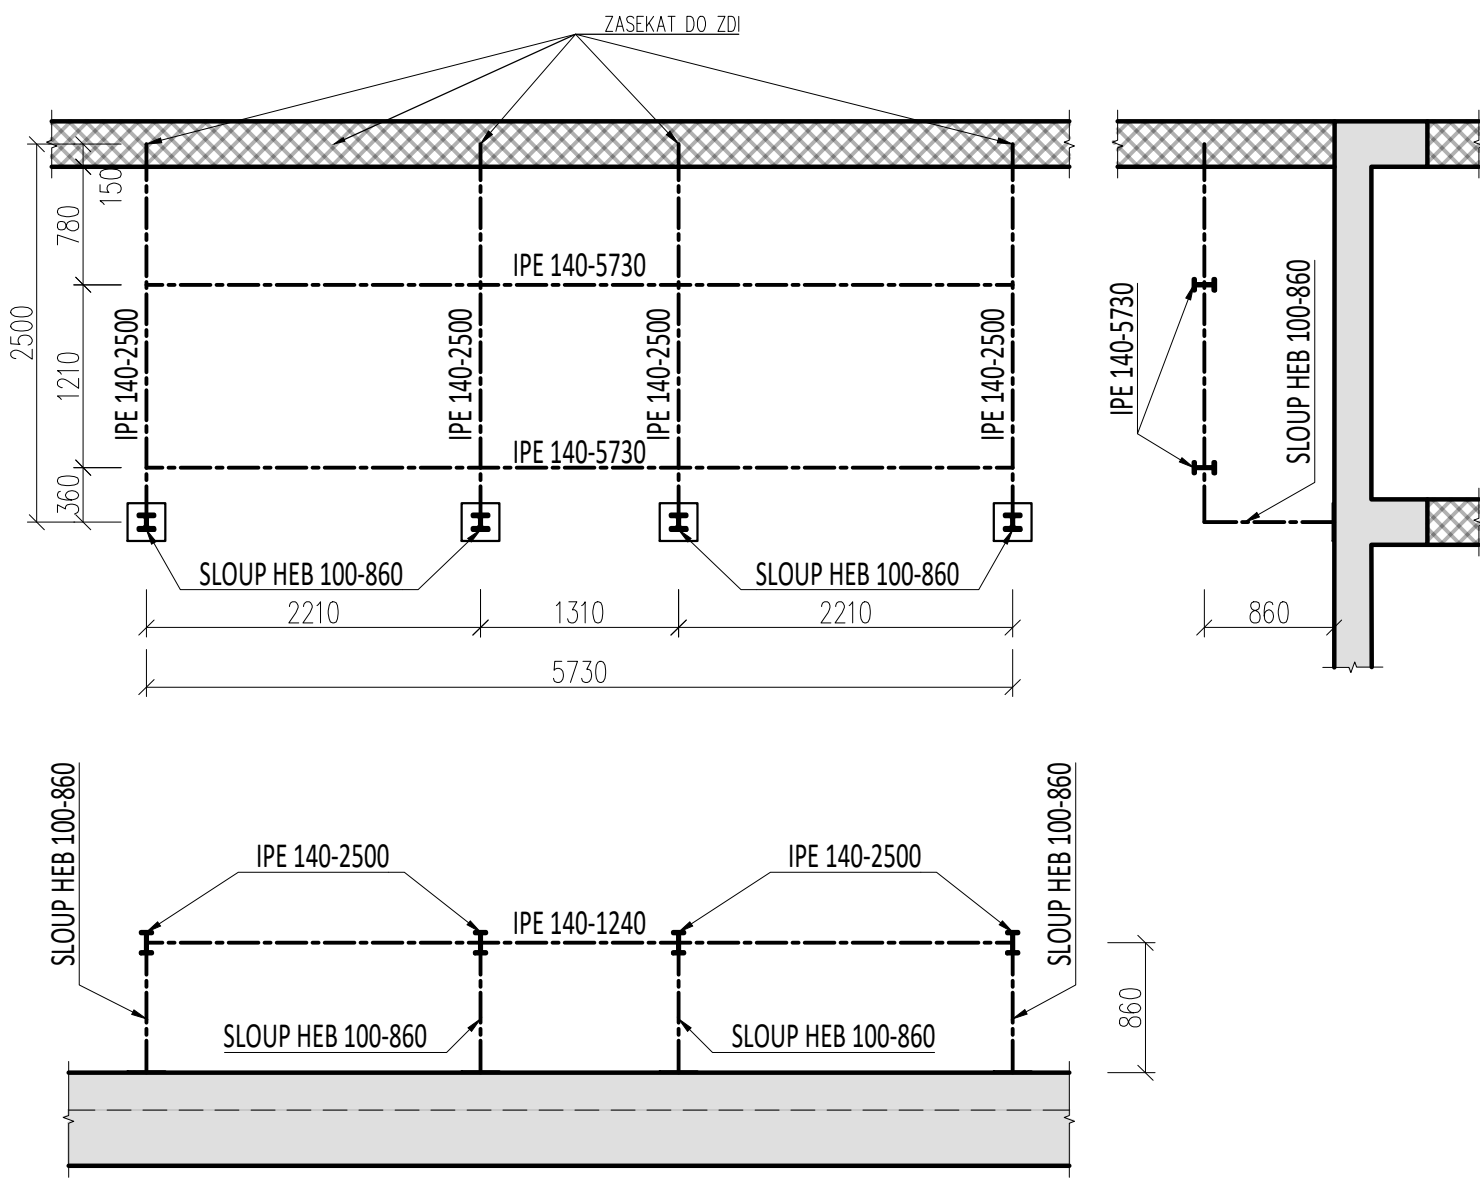

OCEL S235

INVESTOR

Město Pacov
Náměstí Svobody 320
395 01 Pacov

HLAVNÍ PROJEKTANT

20-20-ARCHITEKTI
MODŘANSKÁ 307/98, 147 00 PRAHA 4
info@2020architekti.cz
+420 603 170 838
2020architekti.cz

AUTOR NÁVRHU

Ing. Šimon Matějovský
Ing. arch. Petr Hora

STUPEŇ

DPS

DATUM VYDÁNÍ 1. VERZE

03/2025

FORMÁT

A3

ZODPOVĚDNÝ PROJEKTANT

Ing. Pavel Příkryl

ZAKÁZKA

2_42

VYPRACOVAL

Ing. Pavel Příkryl

ČÁST

D.3. Dokumentace stavebně konstrukčního řešení

ZPRACOVATEL ČÁSTI

první statická s.r.o.
Boleslavova 36, Praha 4 - Nusle, 140 00
email: info@prvnistatica.cz

NÁZEV VÝKRESU

OCELOVÉ KONSTRUKCE POD VZT JEDNOTKY

MĚŘÍTKO

1:50

ČÍSLO VÝKRESU

D.3.4.2

ČÍSLO A DATUM REVIZE: - / -
±0,000 = 555, 550 m.n.m.