




PŮDORYS
(včetně naznačeného stáv. zař.)

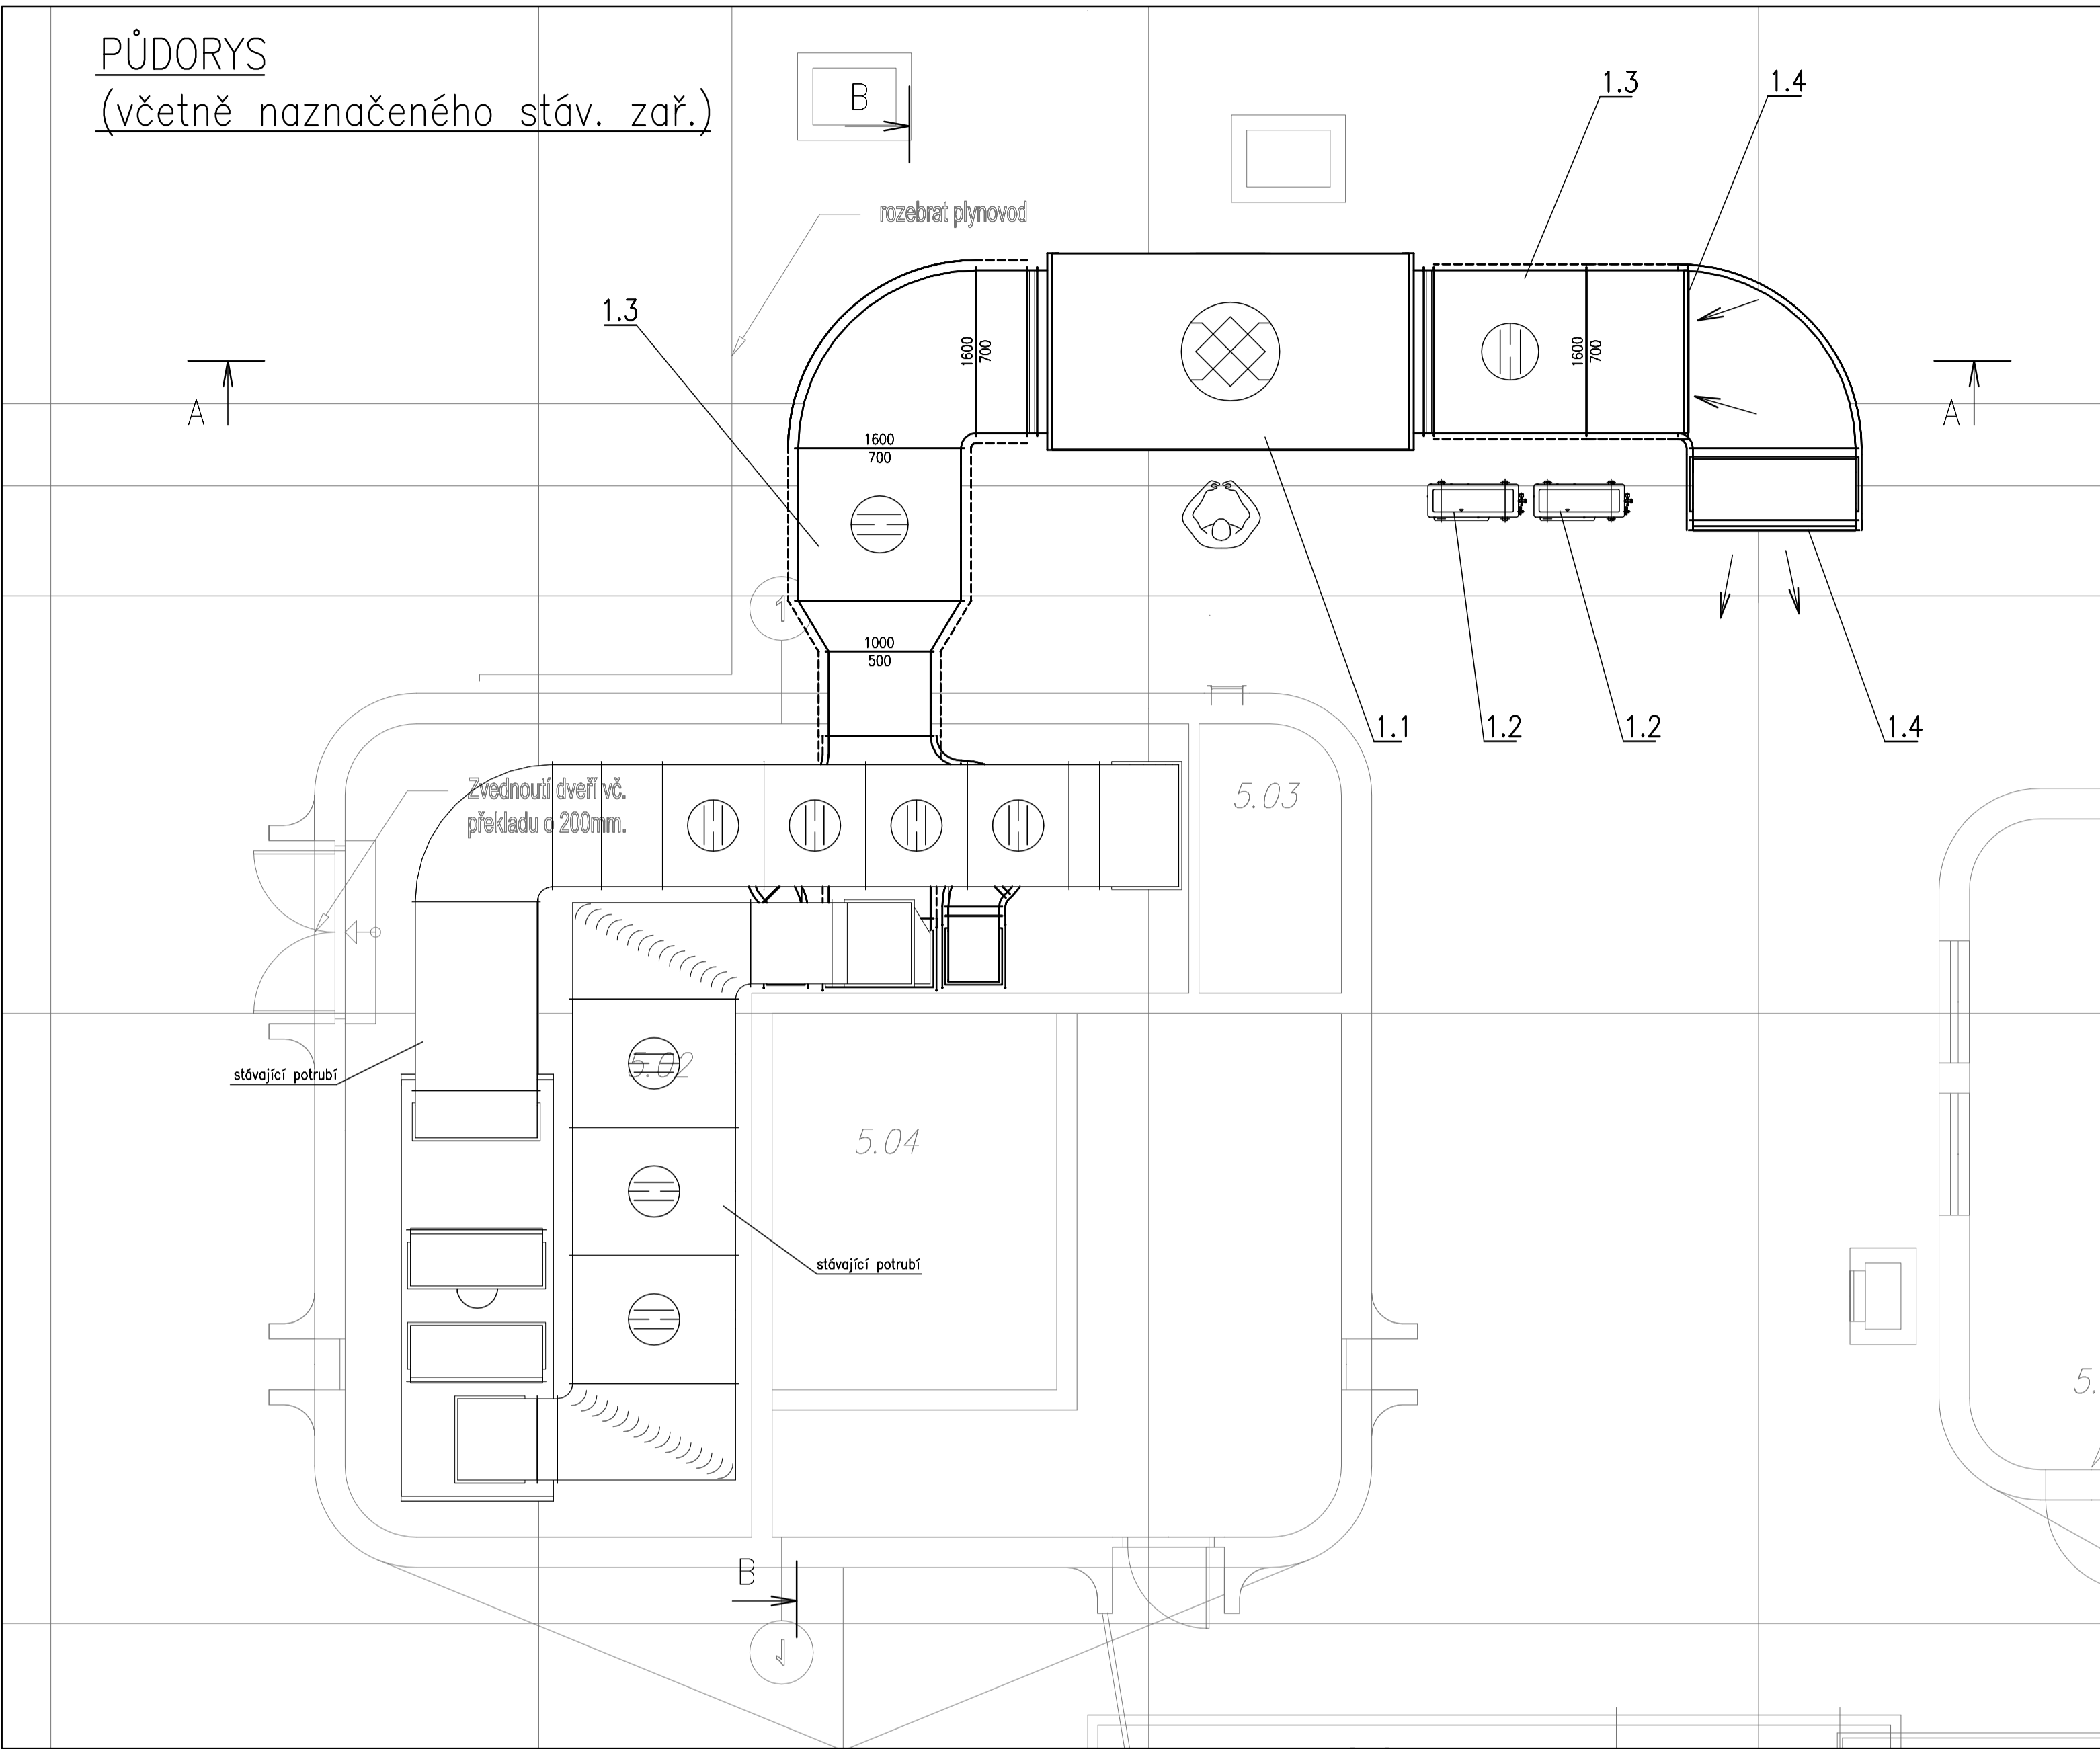


ŘEZ A-A

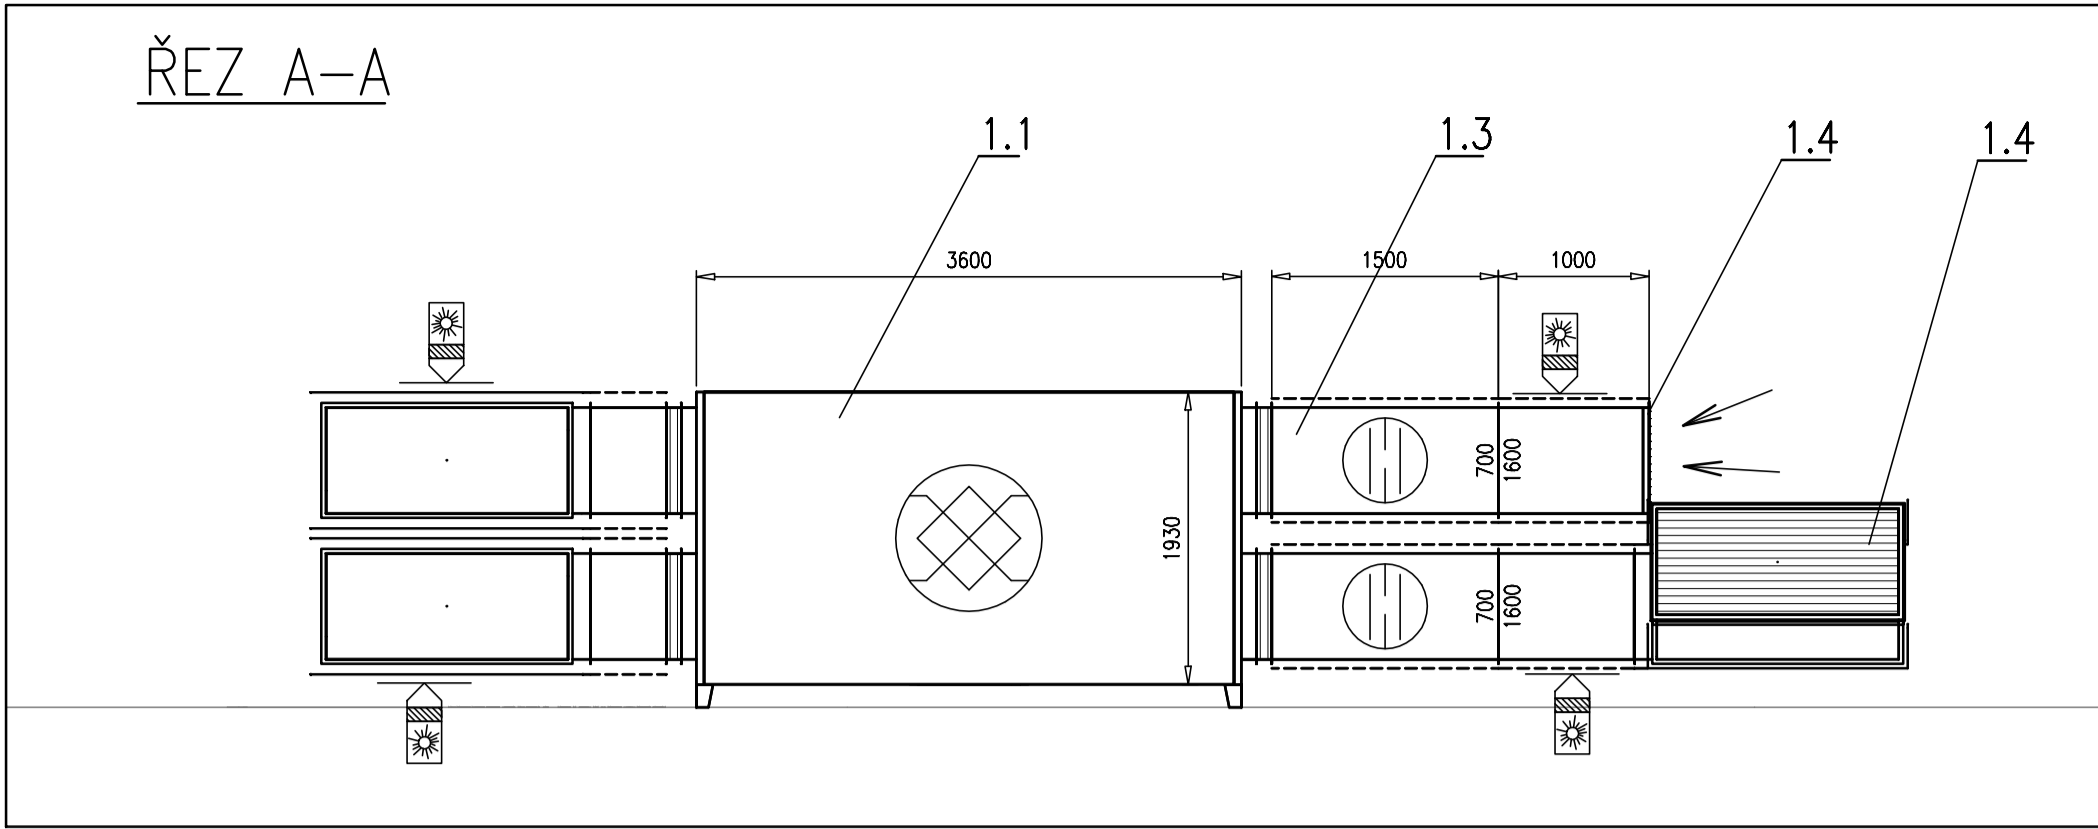


NÁHLED

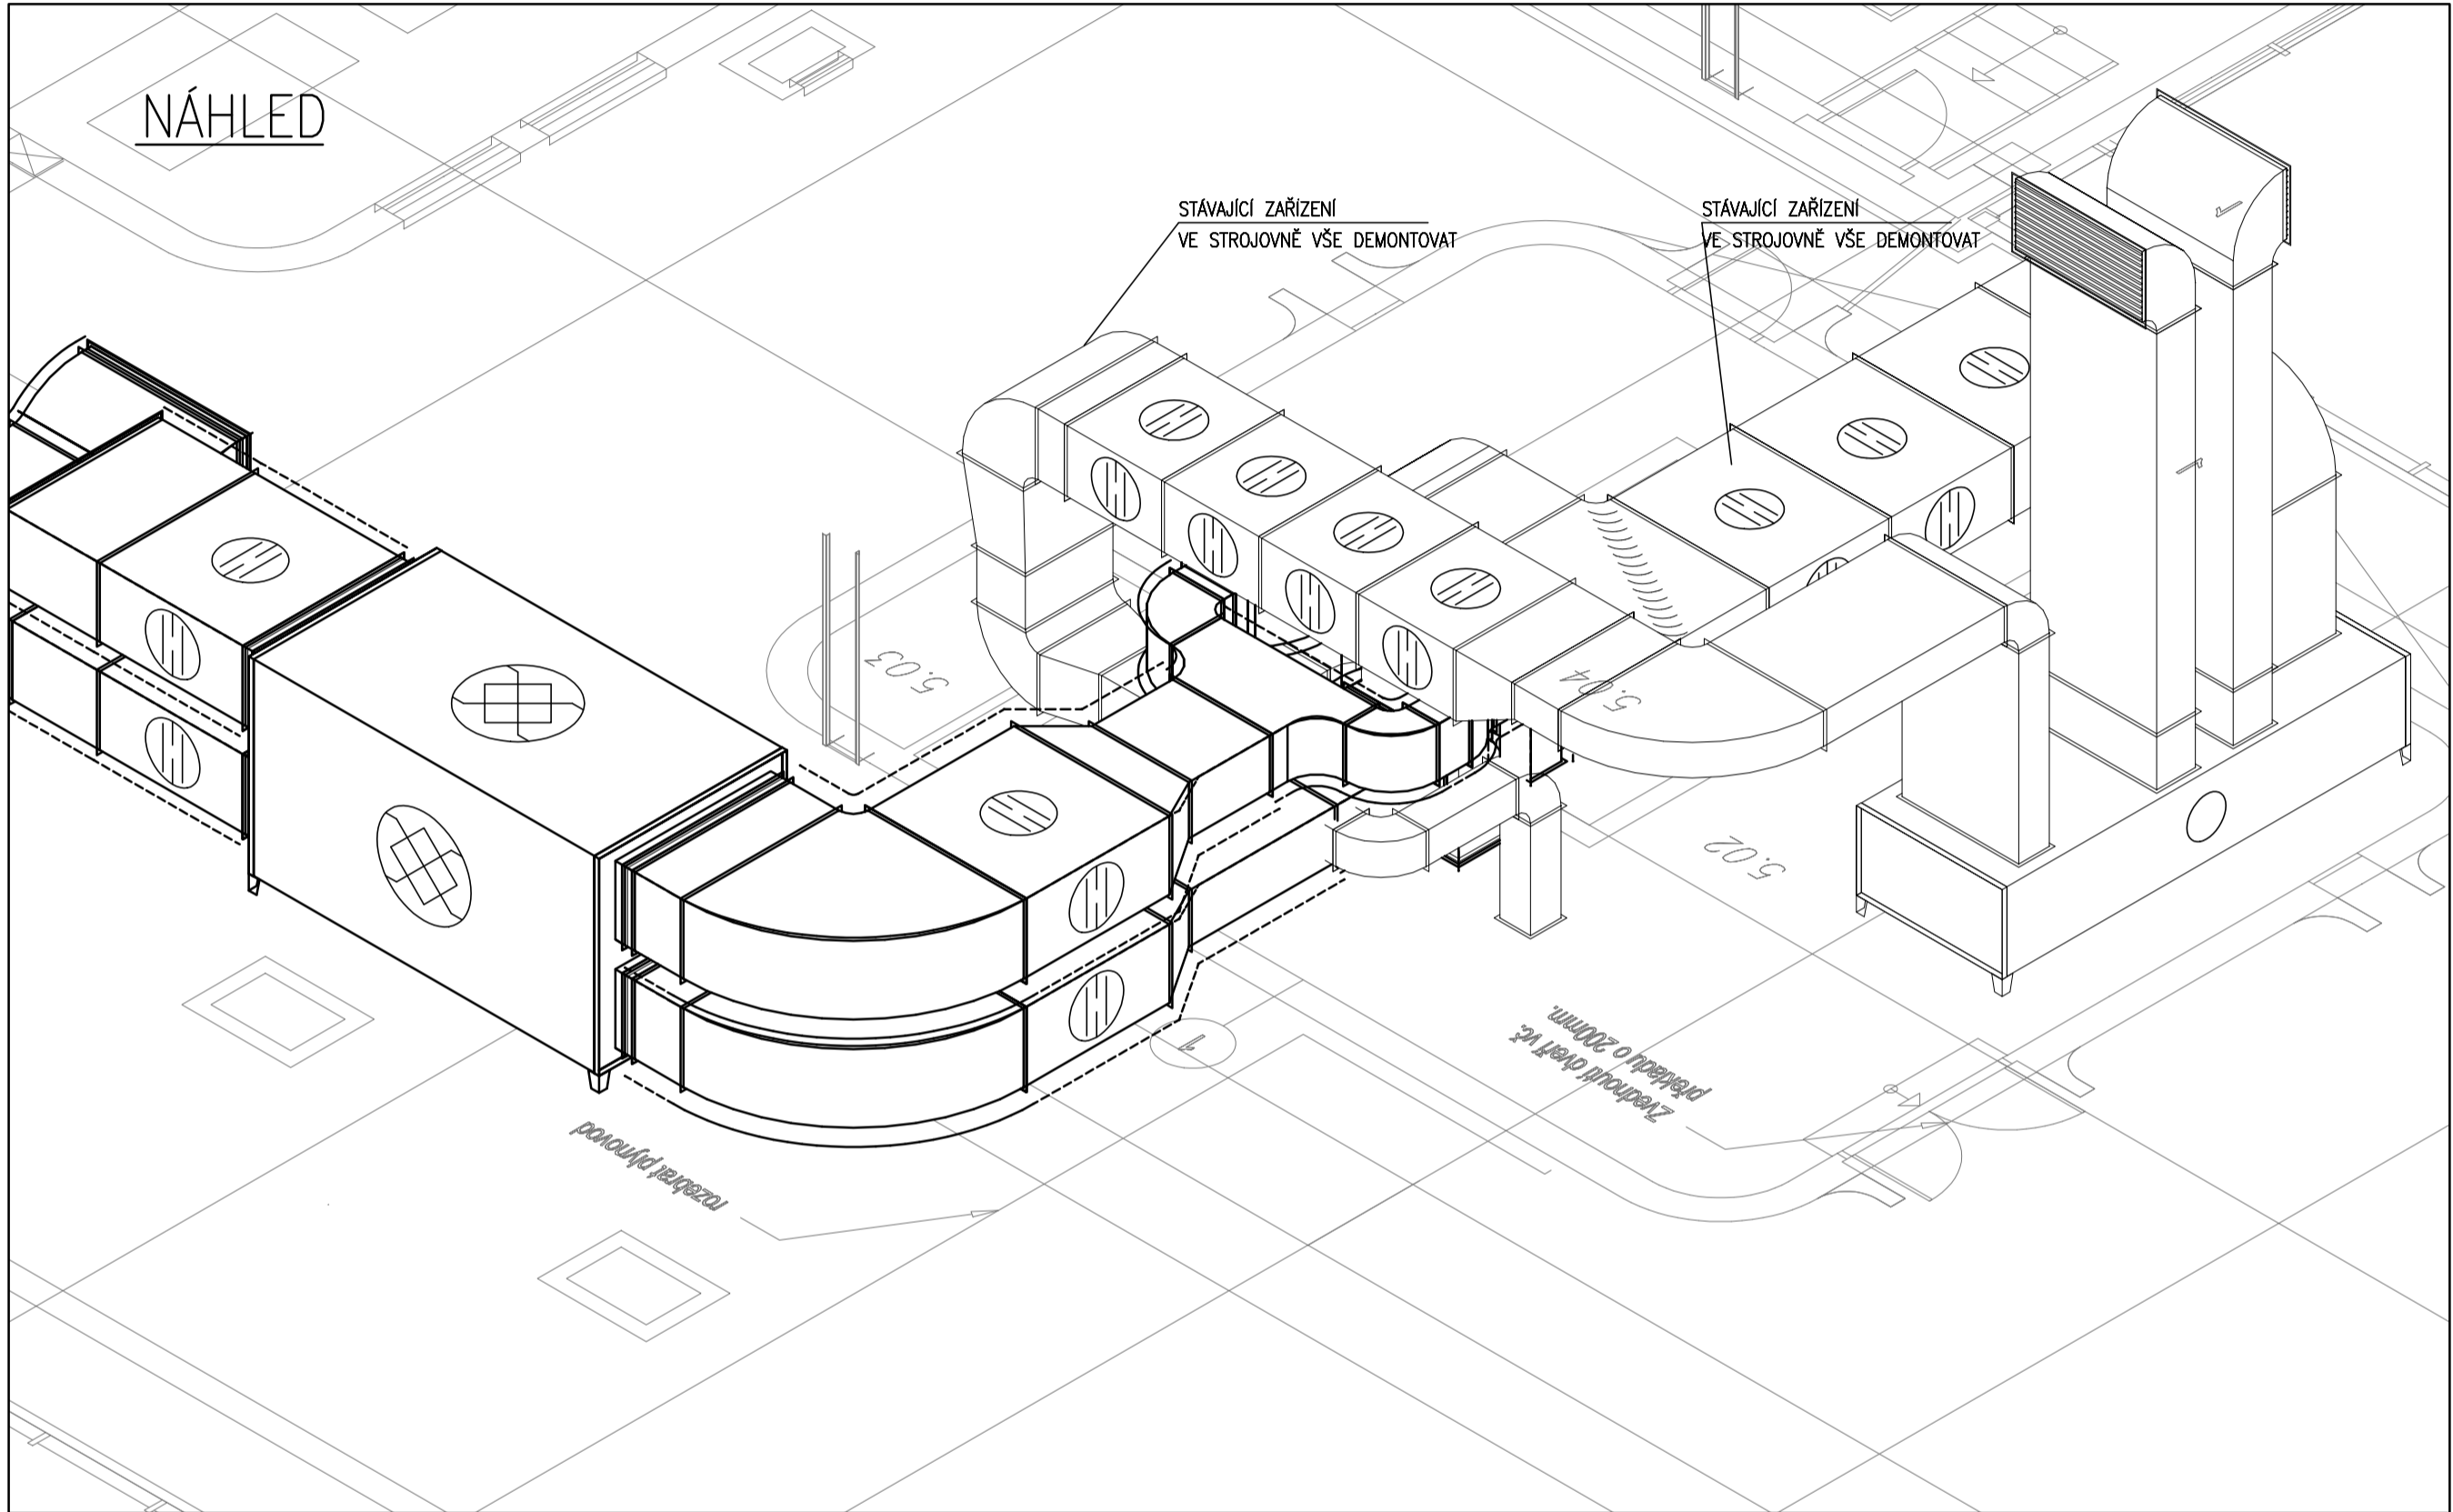

PŮDORYS
(nová VZT)

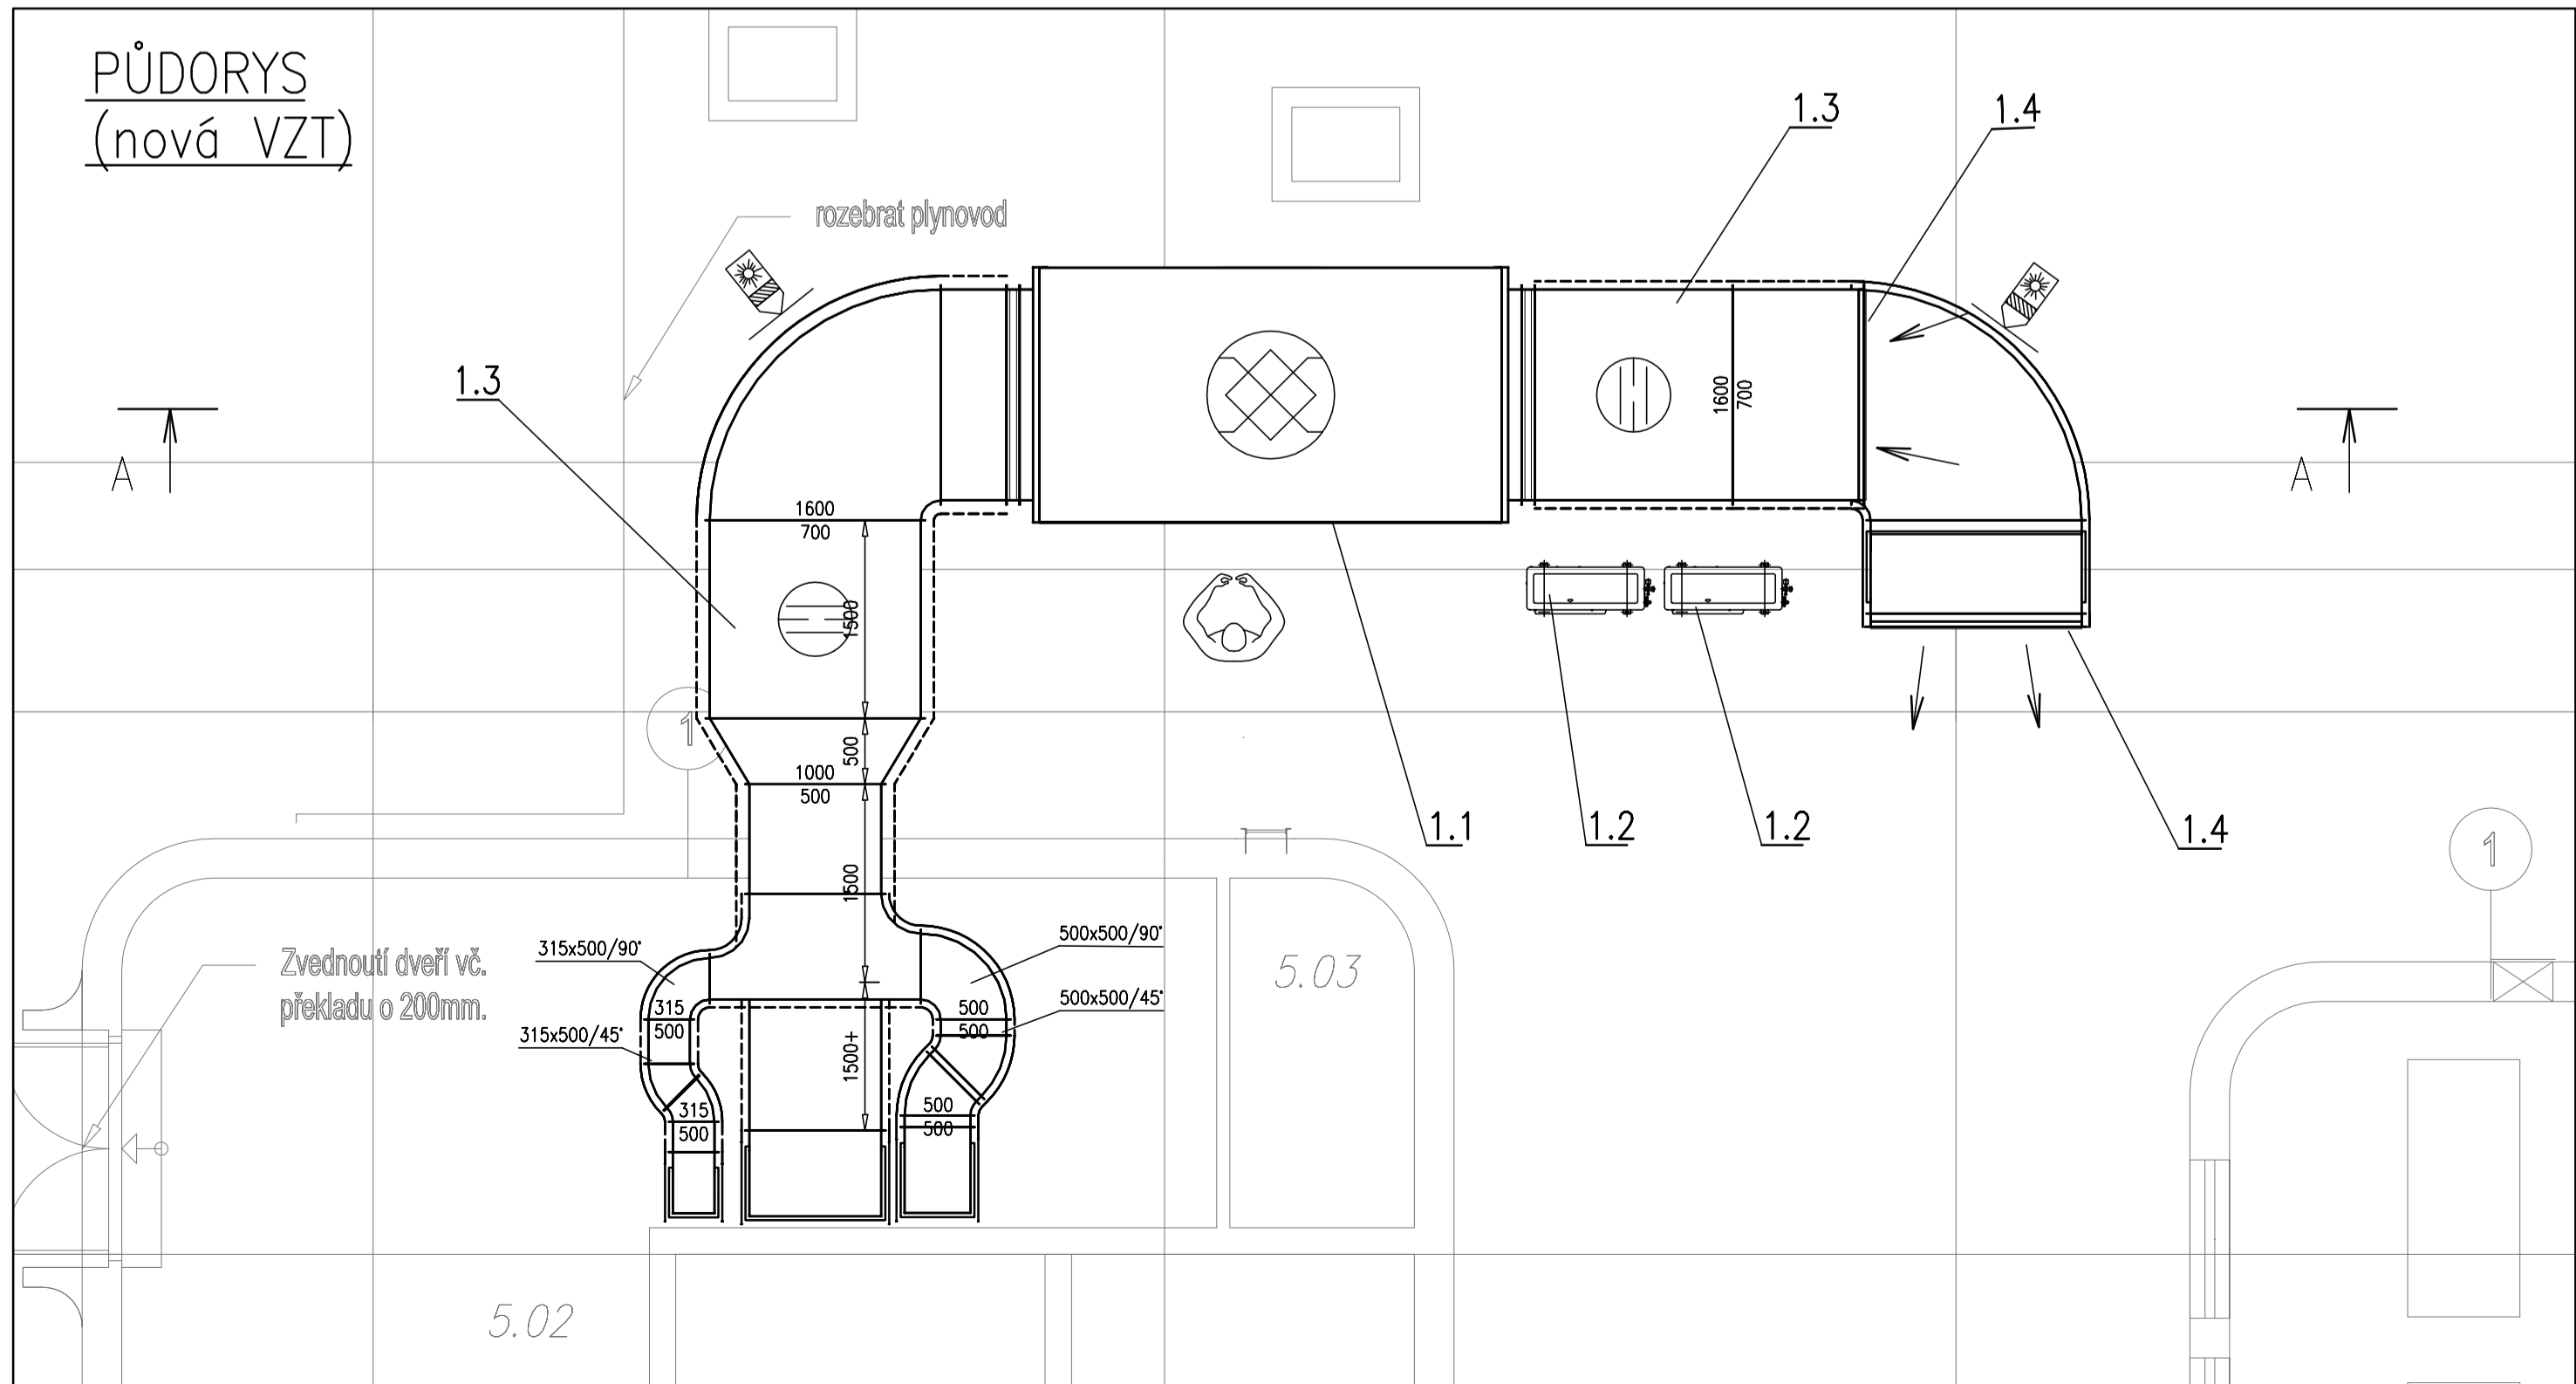

ŘEZ B-B

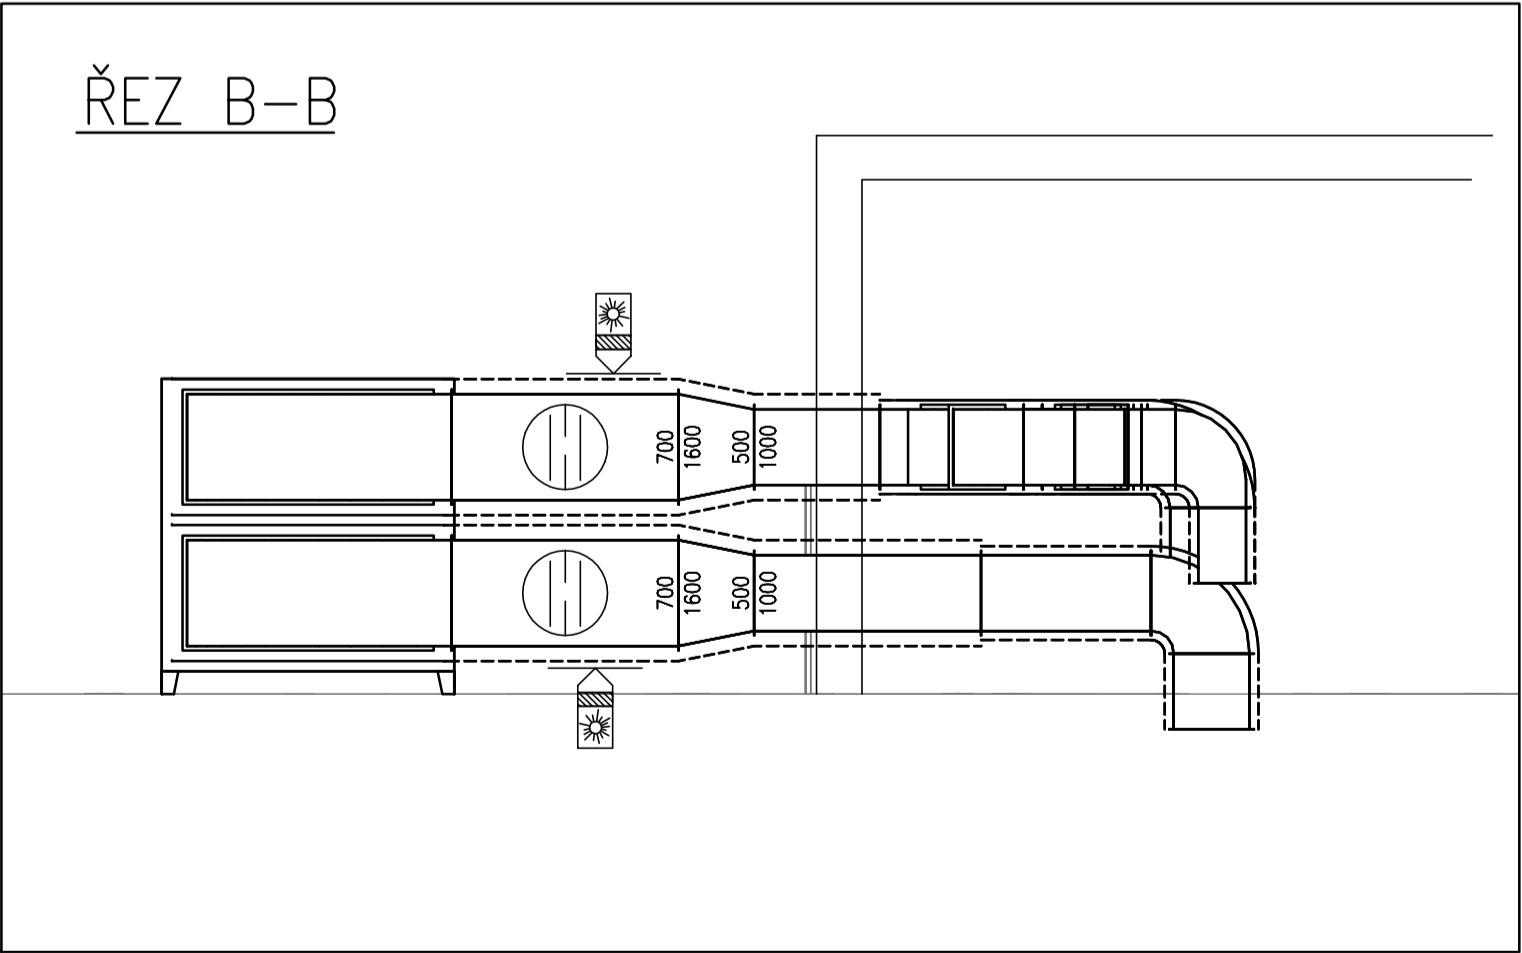

Změny	Číslo	Popis	Datum	Podpis

KLIMATEST S.r.o.

Blanická 1555, 399 01 MILEVSKO tel:389 771 879
www.klimatest.cz; E-mail:klimatest@klimatest.cz

Projektant	Jaroslav Janda, ing. Pavel Bauli	Datum	9/2025
Zodp. projektant	Josef Princ	Měřítko	1:50
Stupeň p.d.	Prováděcí projekt	Formát	8 A4
Zákazník	Město Pacov, Náměstí svobody, 395 01Pacov		
AKCE	Stavební úpravy na snížení ener. náročnosti Poliklinika Pacov		
NÁZEV	VZDUCHOTECHNIKA Půdorys, řez, náhled	Č.VÝKRESU	1-OK25-44