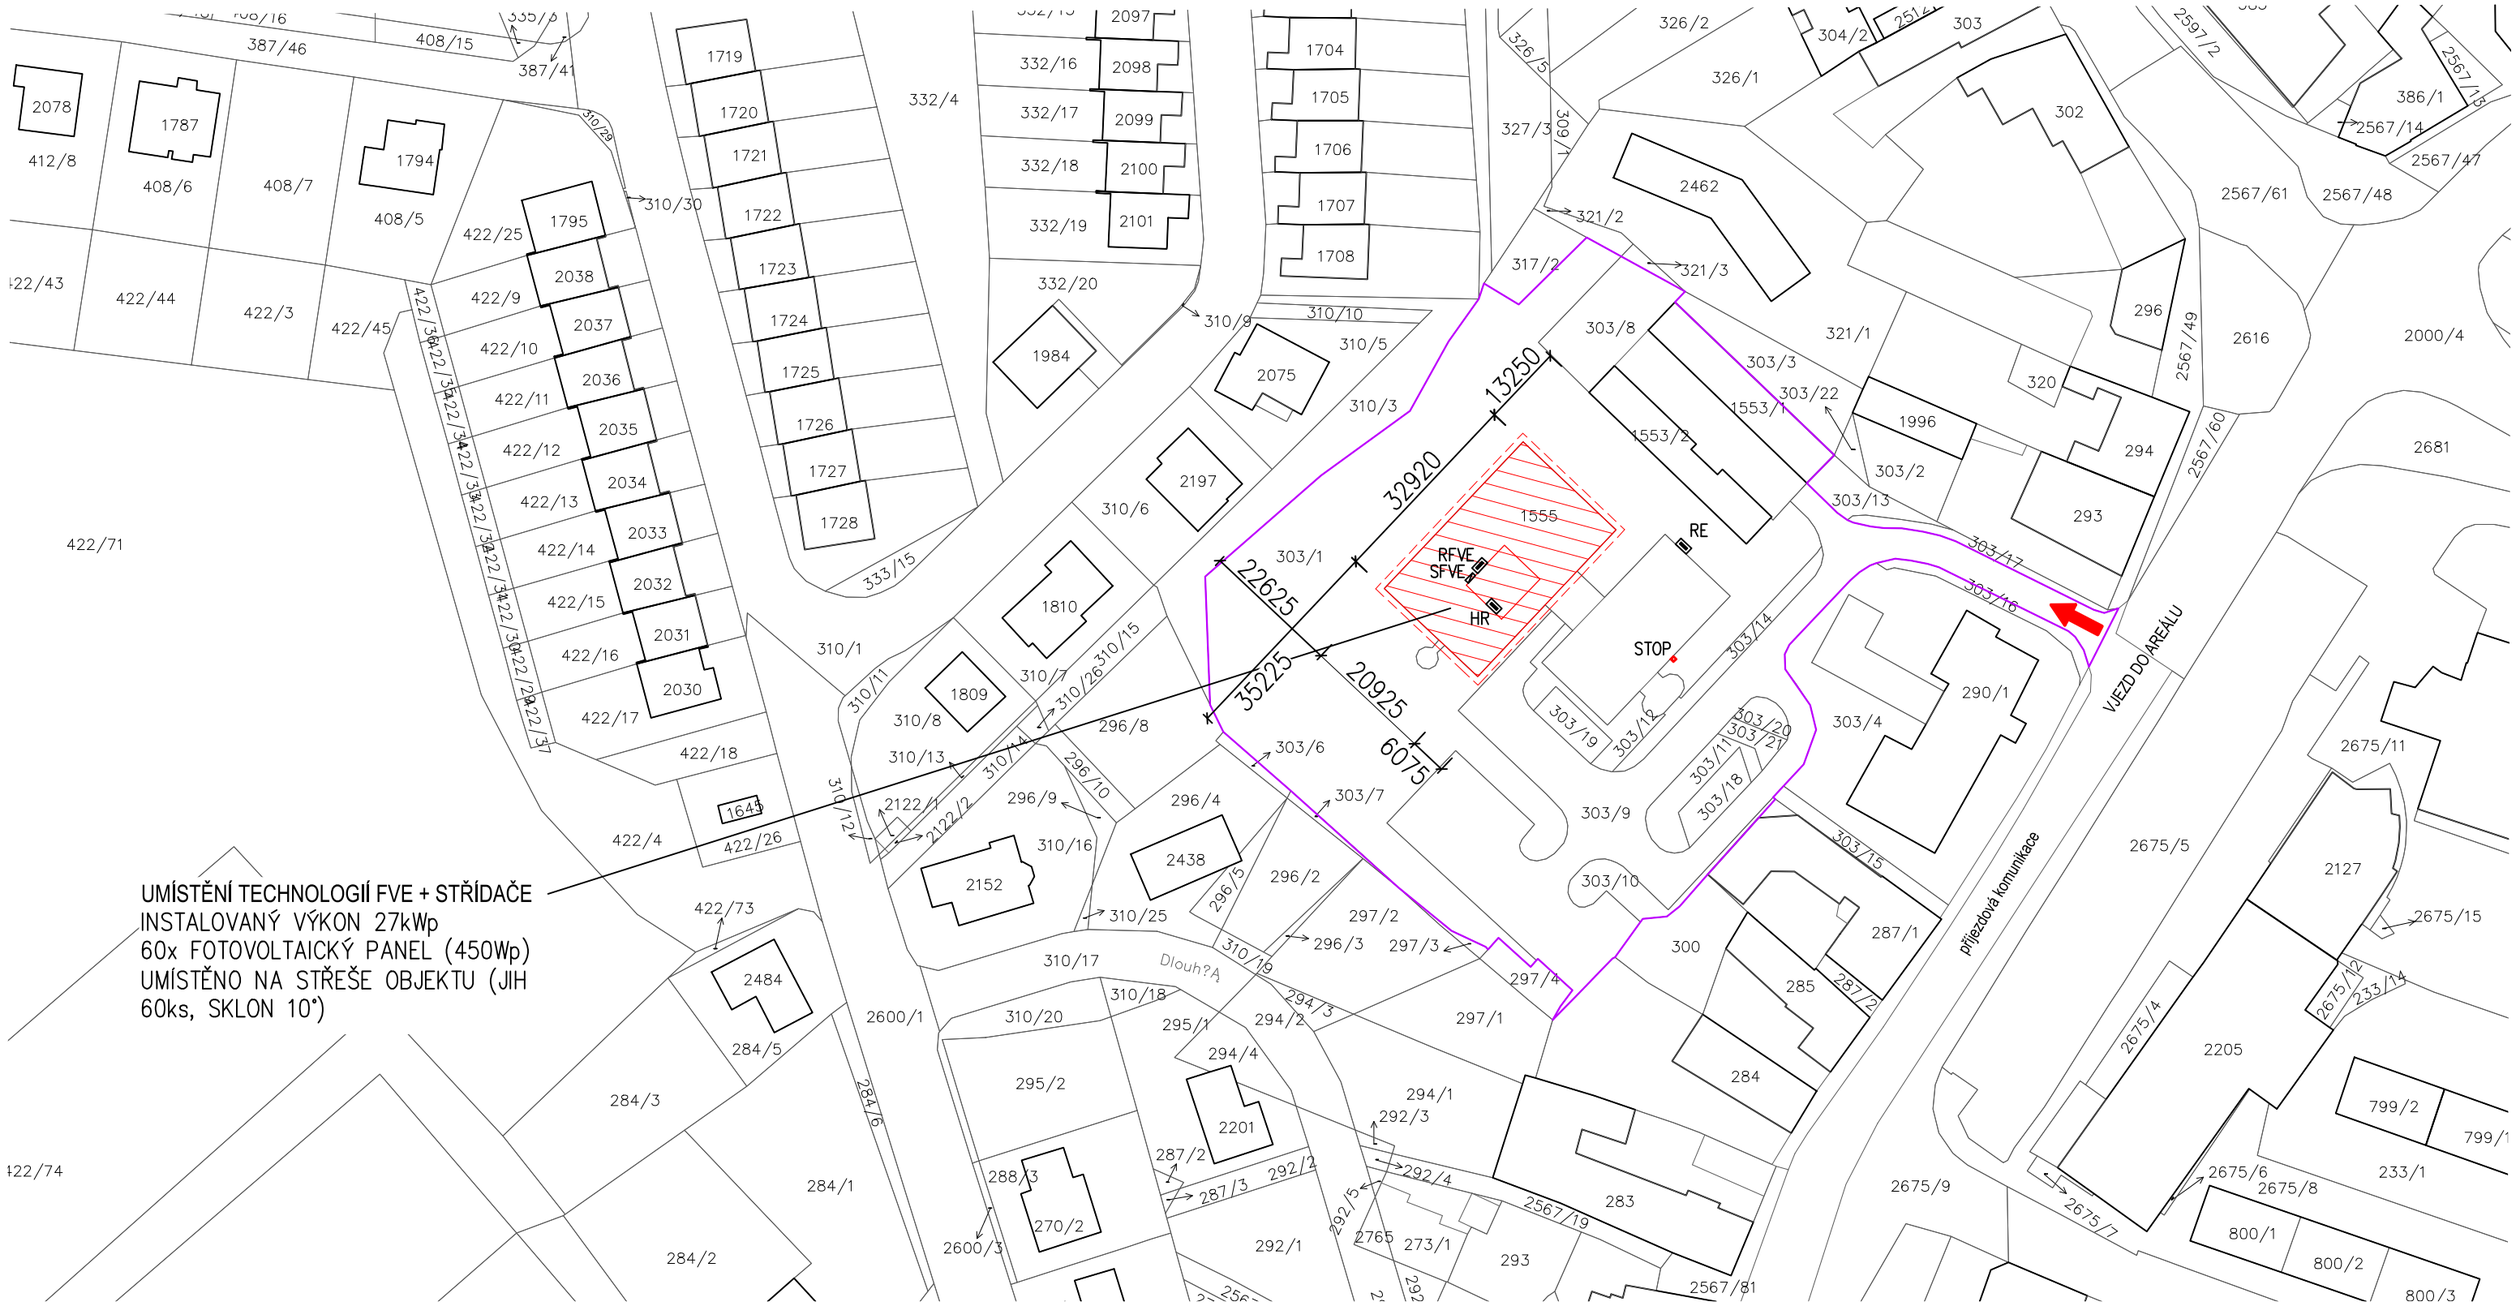

PANELY UMÍSTĚNÉ NA STŘEŠE STÁVAJÍCÍHO OBJEKTU SE FUNKCÍ OBČANSKÉ VYBAVENOSTI - ORIENTACE JIH
SKLON PANELŮ NA KONSTRUKCI - DLE SKLONU NOSNÉ KONSTRUKCE - 10°

Ochranné pásmo dle par.46 zákona č.458/2000 Sb:
1m od vnějšího líce obvodového zdiva budovy

hranice dotčeného pozemku

RFVE	rozvaděč fotovoltaiky
SFVE	střídač fotovoltaiky
RE	elektroměrový rozvaděč
HR	hlavní rozvaděč
STOP	tlačítko odpojení FVE

ZODPOV.PROJEKTANT.	VYPRACOVAL	KOORDINACE
Ing. Michal Hornych	Ing. Vojtěch Výborný	Ing. Jakub Kubina

INVESTOR: Město Pacov, nám. Svobody 320, 395 01, Pacov

OKRES: PELHŘIMOV KRAJ: VYSOČINA

Místo a název stavby/katastr, číslo parcely
INSTALACE FOTOVOLTAICKÉHO SYSTÉMU 27 kWp
BUDOVA POLIKLINIKA
k.ú.: Pacov, p.č.st. 1555

NÁZEV VÝKRESU
KOORDINAČNÍ SITUACE

Ing. Jakub Kubina
Na Klouzkově 119
551 01 Jaroměř
IČ: 05670462
tel: +420 737 482 415
e-mail: jakub.kubina@seznam.cz

ZAK.ČÍSLO	2022-59
DATUM	09/2022
STUPEŇ PD	PD stavby
MĚŘÍTKO	1:1000
ČÍSLO VÝKRESU	C.3