

LEGENDA

NAVRHOVANÝ STAV - OSAZOVACÍ PLÁN



Navrhované stromořadí listnatých stromů (výsadbová vzdálenost 10 m)



Navrhované stromořadí ovocných stromů (výsadbová vzdálenost 8 m)



Navrhované skupiny keřů (1 sk tvořená 6 ks keřů)



KEŘ



STROM

Stávající dřevina



Telefónica

Síť elektronických komunikací společnosti Telefónica O₂



844


Číslo a hranice pozemku




K.ú. Eš
č.p. 844

Označení lokality s názvem k.ú. a číslem pozemku


Zadavatel/investor: Svazek obcí mikroregionu Stražiště		
VÝSADBY DŘEVIN Mikroregion Stražiště		
OSAZOVACÍ PLÁN	datum	červen 2011
Lokalita: mikroregion Stražiště	formát	A3
vypracoval: Mikroregion Stražiště Mgr. Lucie Brázdová	měřítko	1 : 200, 1 : 500
	čís. výkresu	3

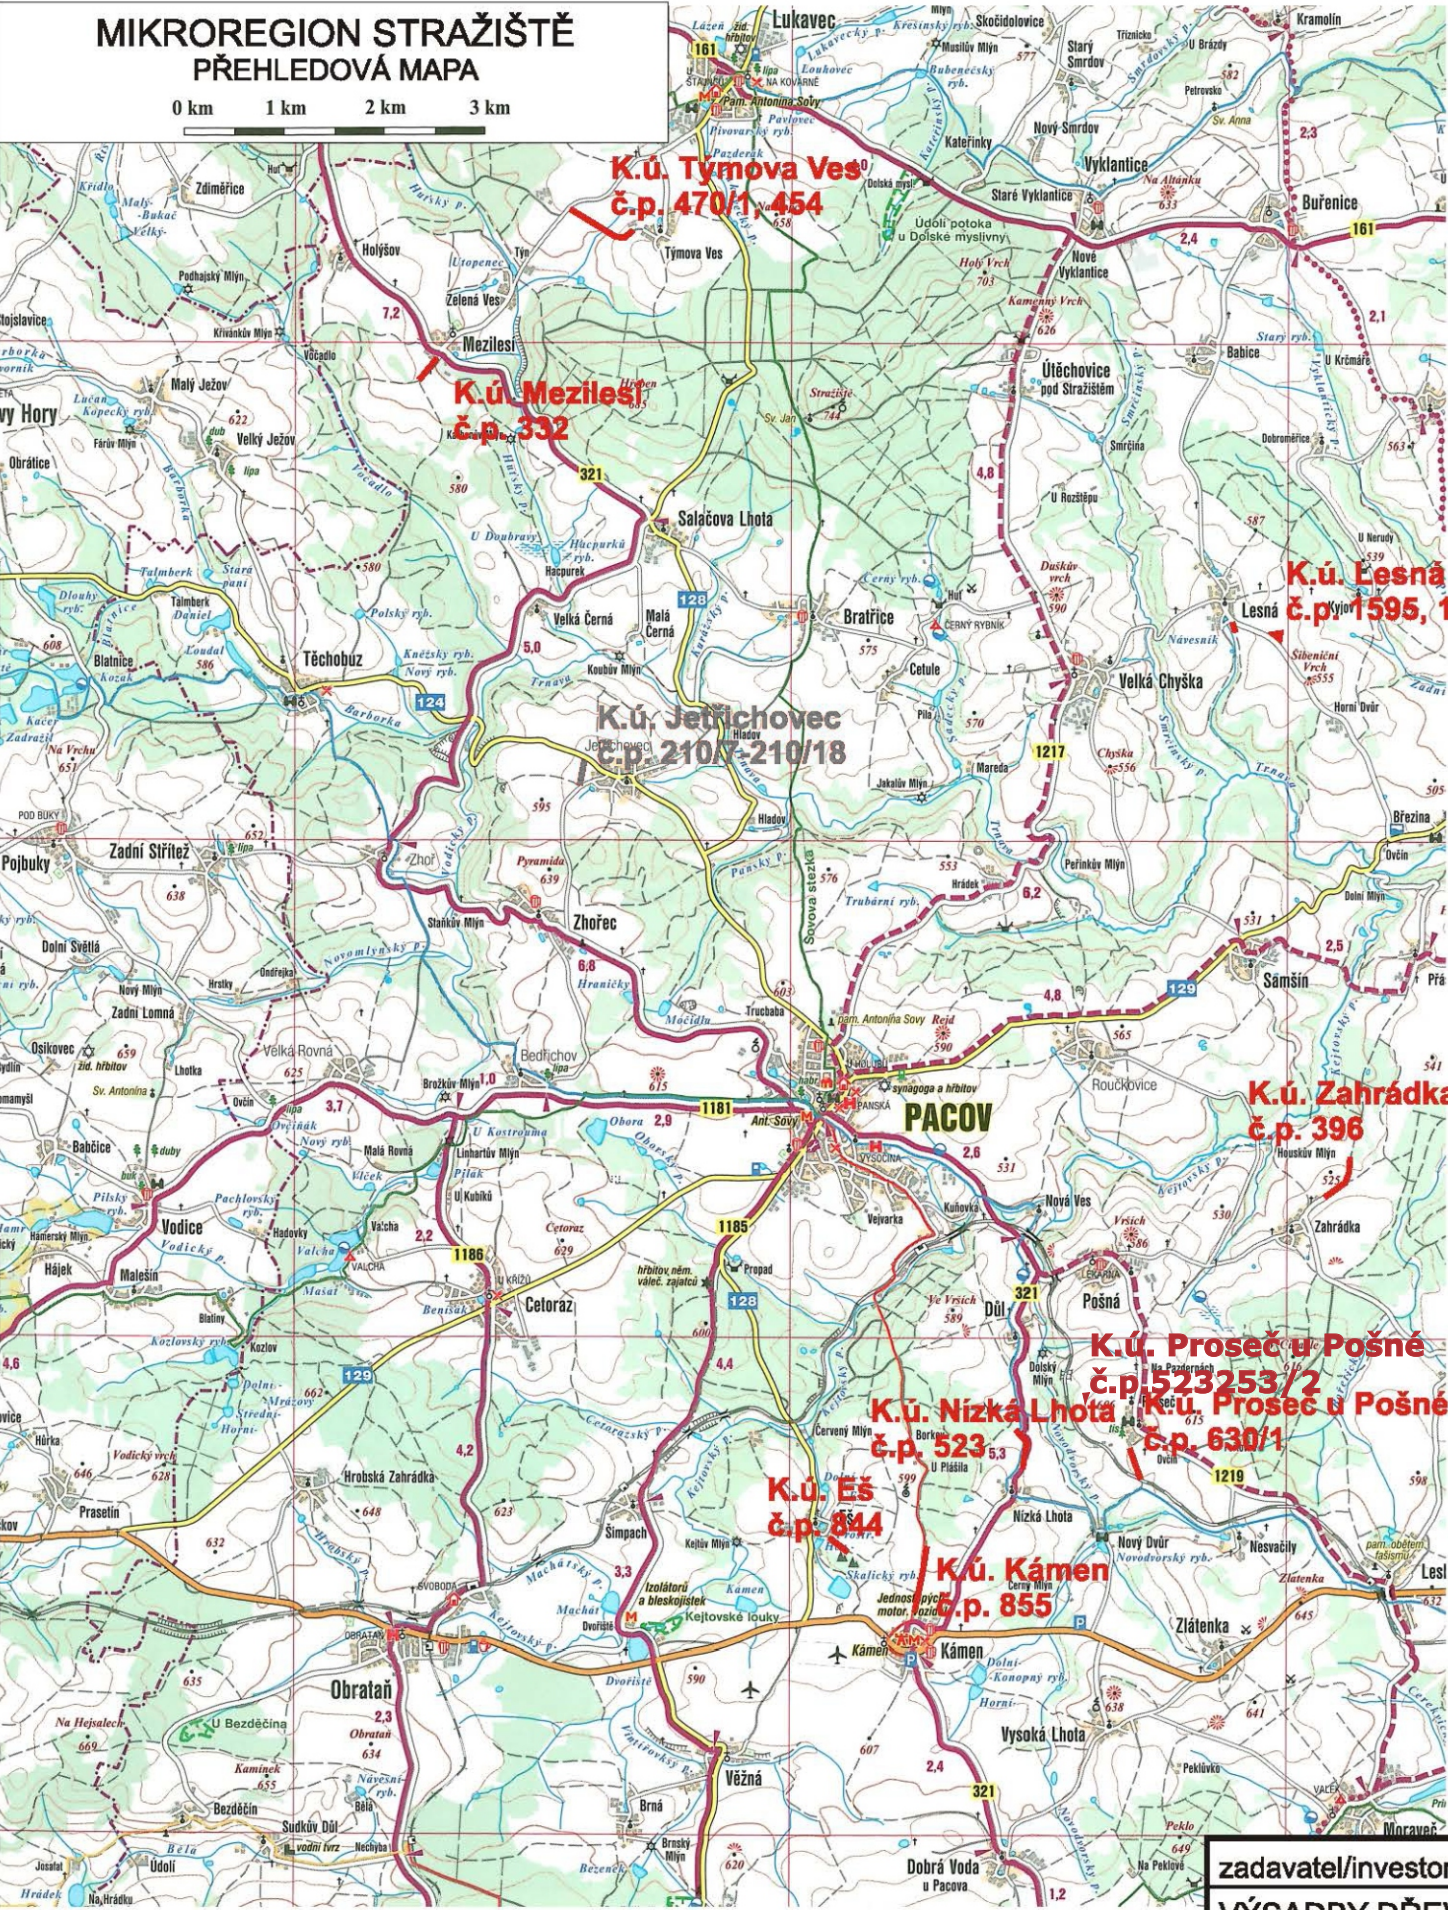


zadavatel/investor: Svazek obcí mikroregionu Stražiště		N ↑ ↓ S
VÝSADBY DŘEVIN Mikroregion Stražiště		
OSAZOVACÍ PLÁN	datum	červen 2011
přehled	formát	A3
vypracoval: Mikroregion Stražiště Mgr. Lucie Brázdová	měřítko	-
	čís. výkresu	3

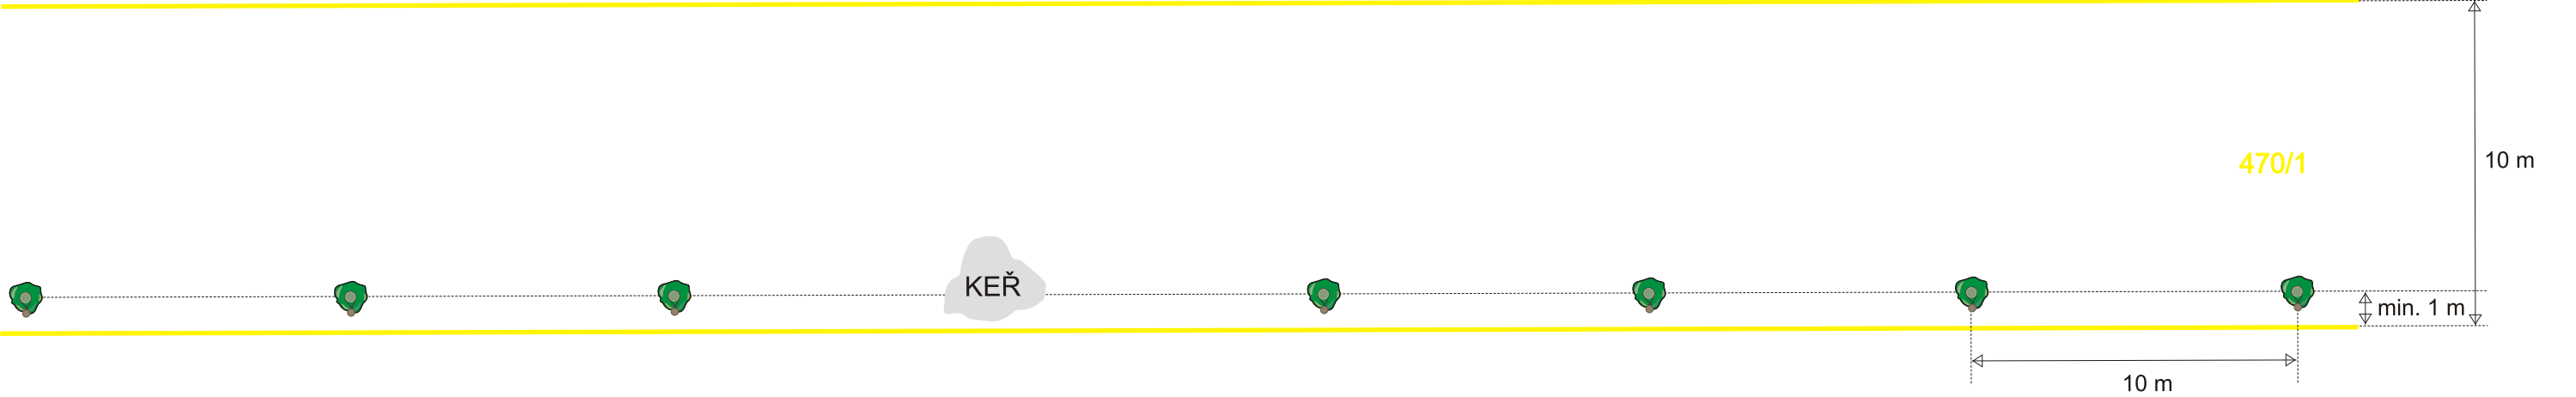


zadavatel/investor: Svazek obcí mikroregionu Stražiště			
VÝSADBY DŘEVIN v k.ú. Týmova Ves			
OSAZOVACÍ PLÁN	datum	červenec 2011	
lokalita: KN 470/1	formát	A3	
vypracoval: Mikroregion Stražiště Mgr. Lucie Brázdová	měřítko	1 : 200	
	čís. výkresu	3	

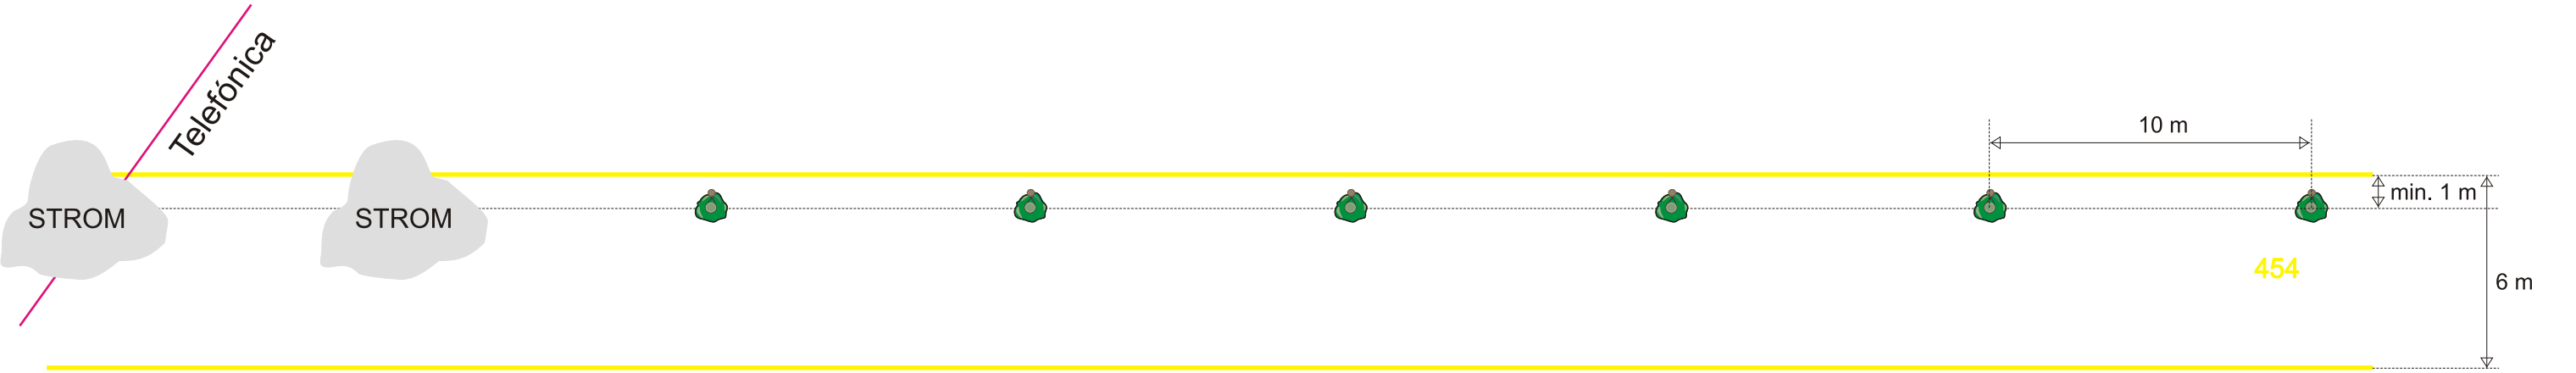


zadavatel/investor: Svazek obcí mikroregionu Stražiště		
VÝSADBY DŘEVIN v k.ú. Týmova Ves		
OSAZOVACÍ PLÁN	datum	červen 2011
lokalita: KN 454 - SZ část	formát	A3
vypracoval: Mikroregion Stražiště Mgr. Lucie Brázdová	měřítko	1 : 200
	čís. výkresu	3

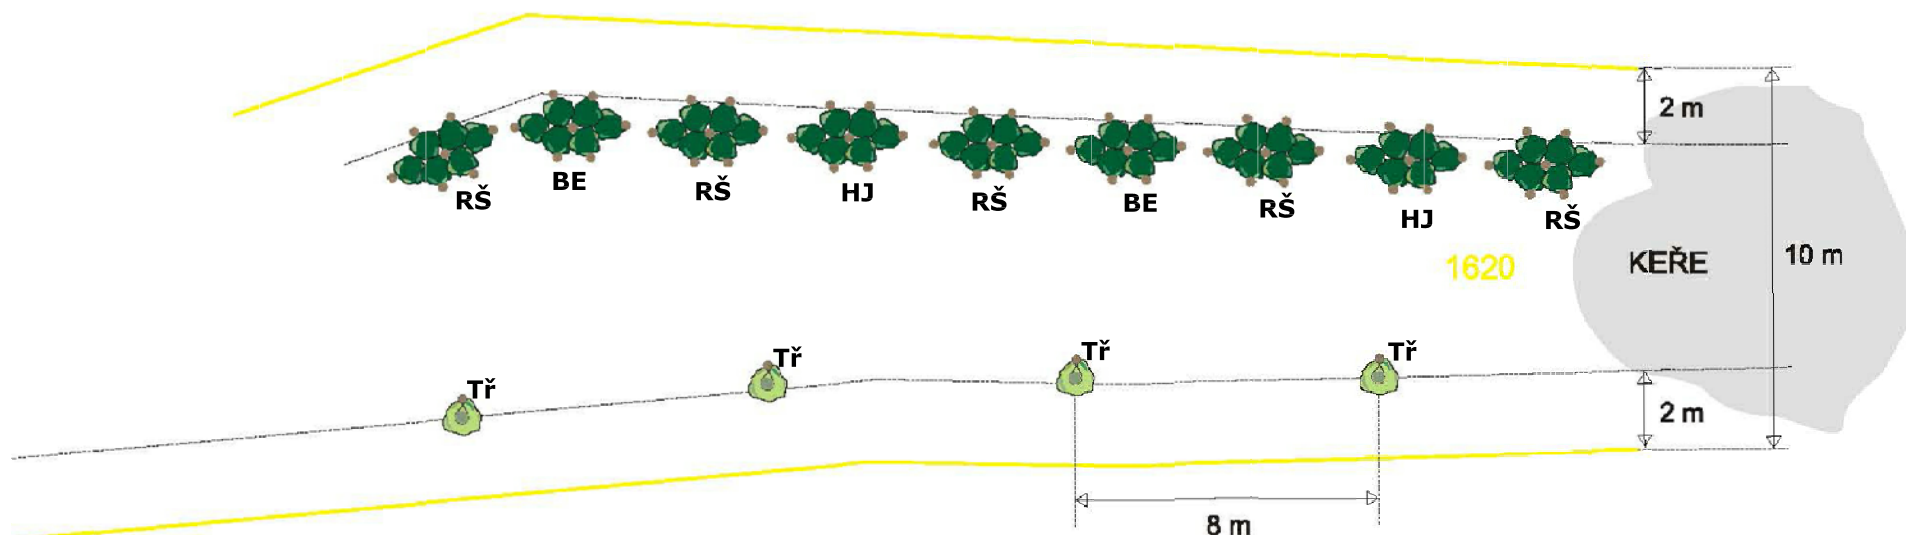


zadavatel/investor: Svazek obcí mikroregionu Stražiště		N ←
VÝSADBY DŘEVIN v k.ú. Lesná u Velké Chyšky		
OSAZOVACÍ PLÁN	datum	červen 2011
lokalita: KN 1620	formát	A3
vypracoval: Mikroregion Stražiště Mgr. Lucie Brázdová	měřítka	1 : 200
	čís. výkresu	3

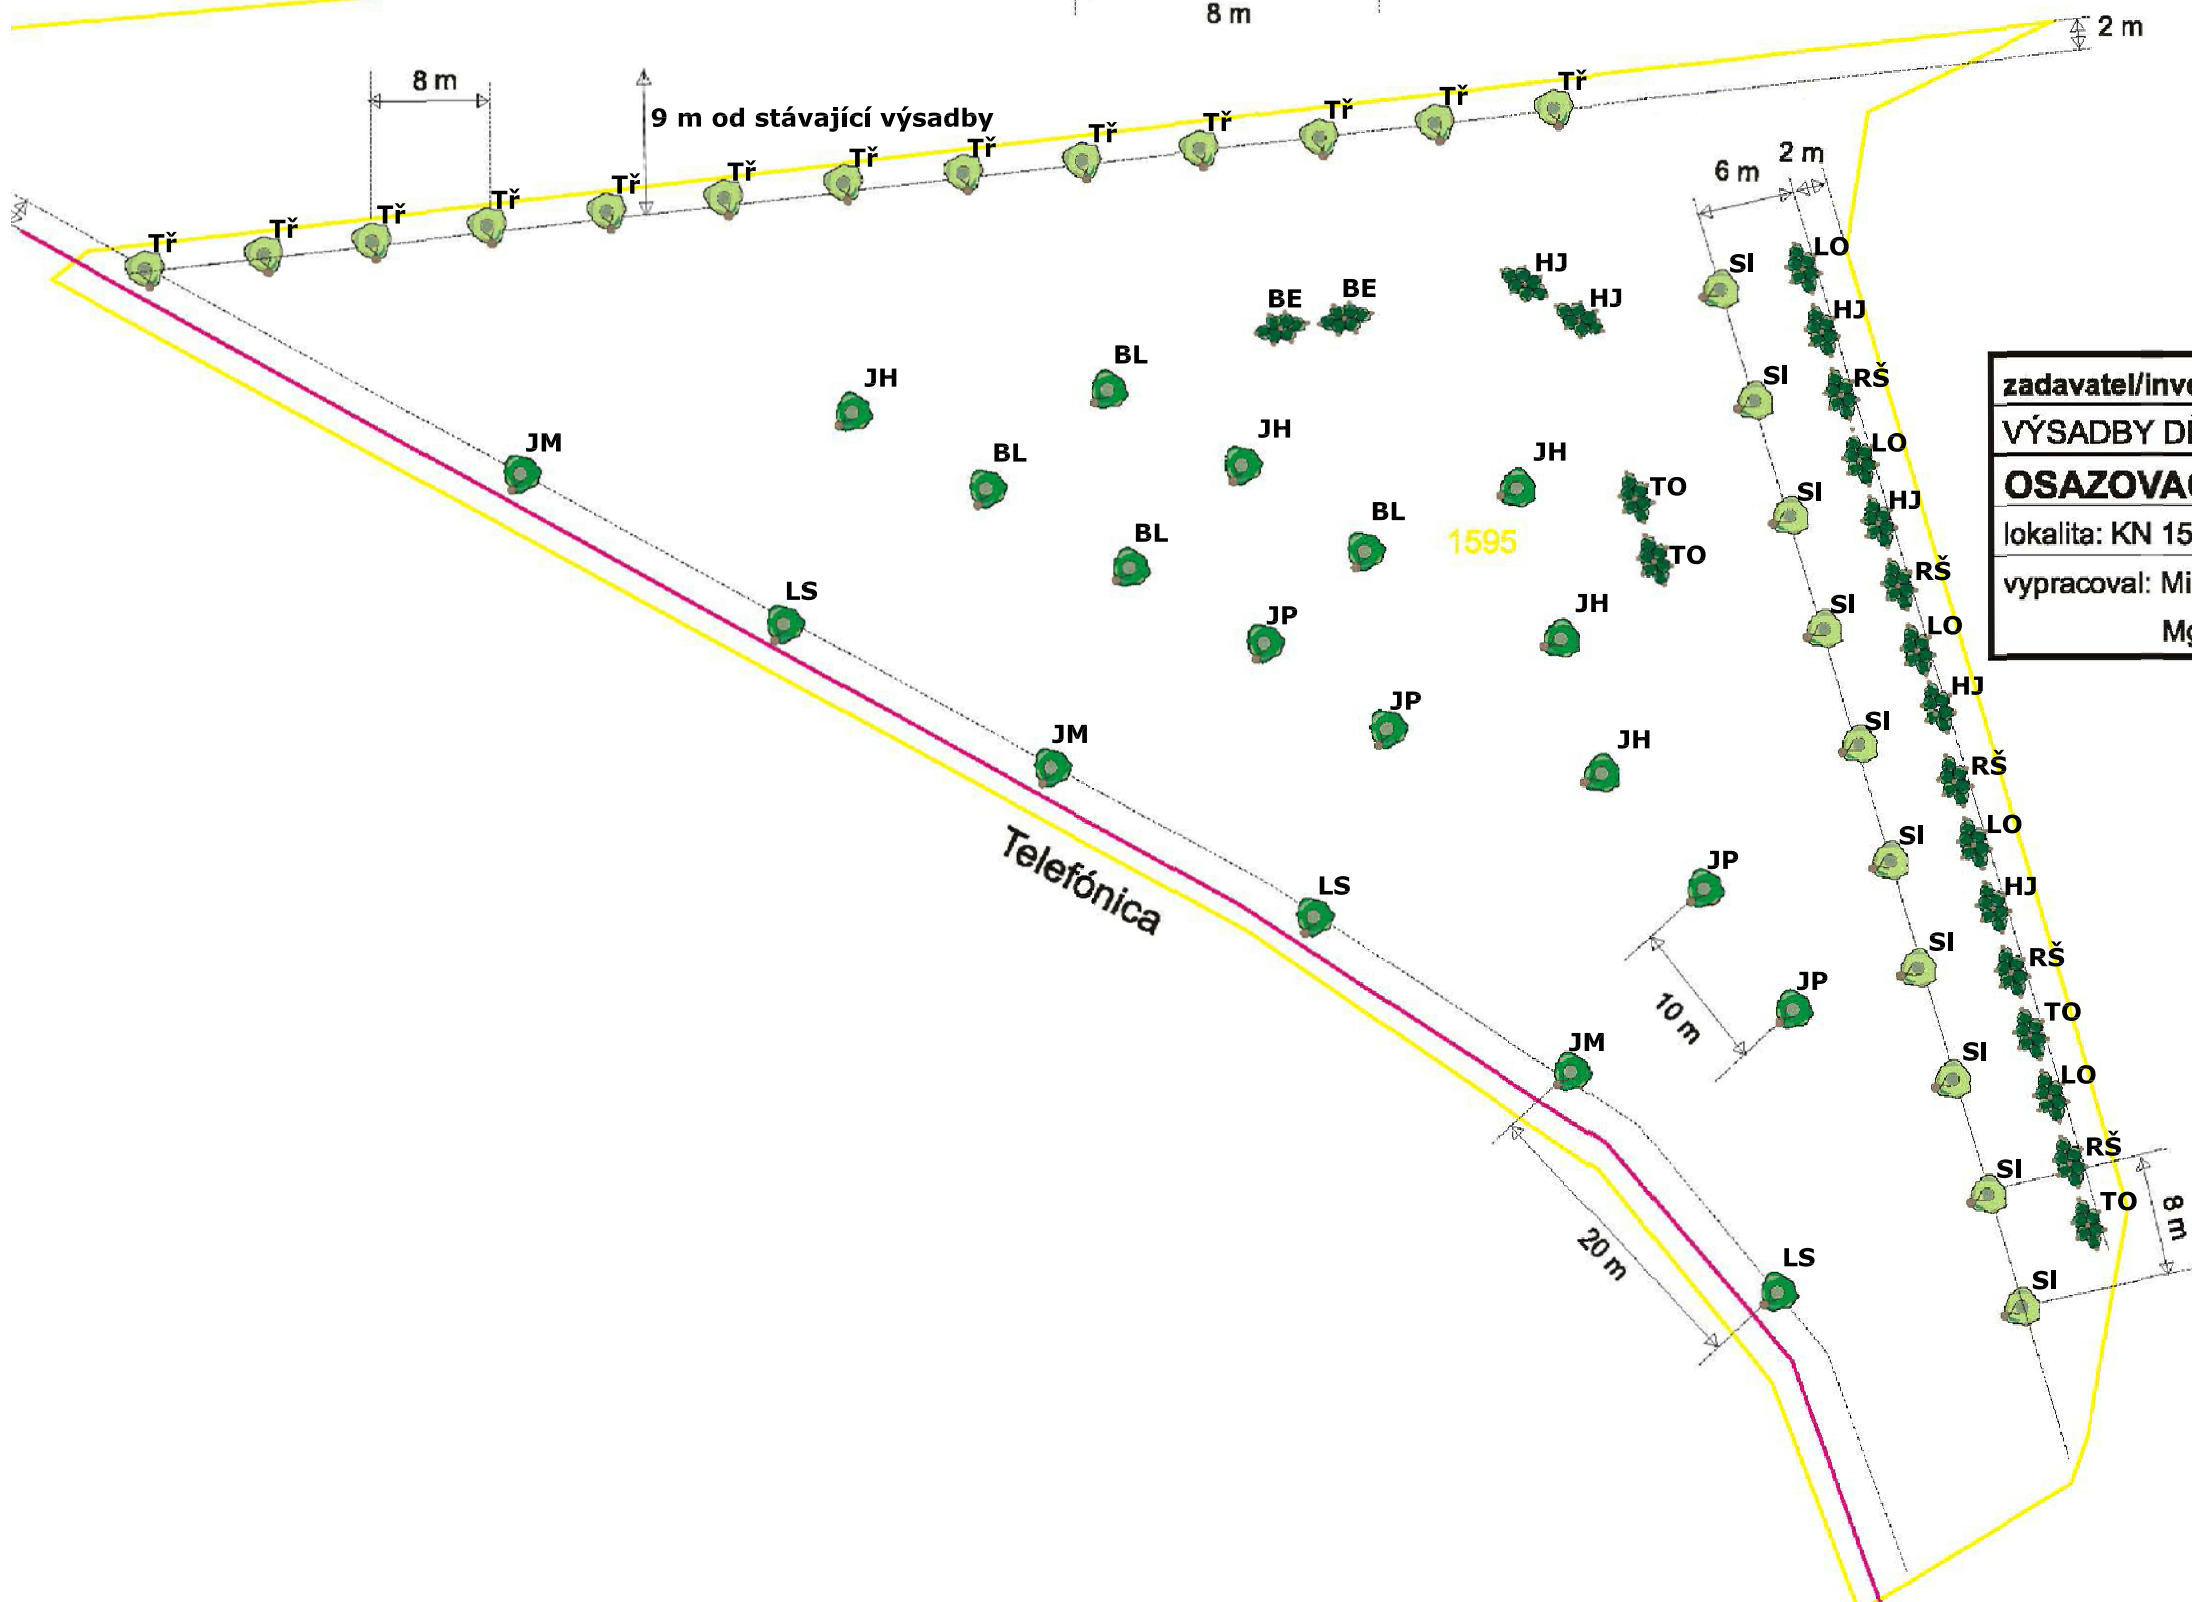

zadavatel/investor: Svazek obcí mikroregionu Stražiště		N O A
VÝSADBY DŘEVIN v k.ú. Lesná u Velké Chyšky		
OSAZOVACÍ PLÁN	datum	červen 2011
lokality: KN 1595	formát	A3
vypracoval: Mikroregion Stražiště Mgr. Lucie Brázdová	měřítko	1 : 500
	čís. výkresu	3

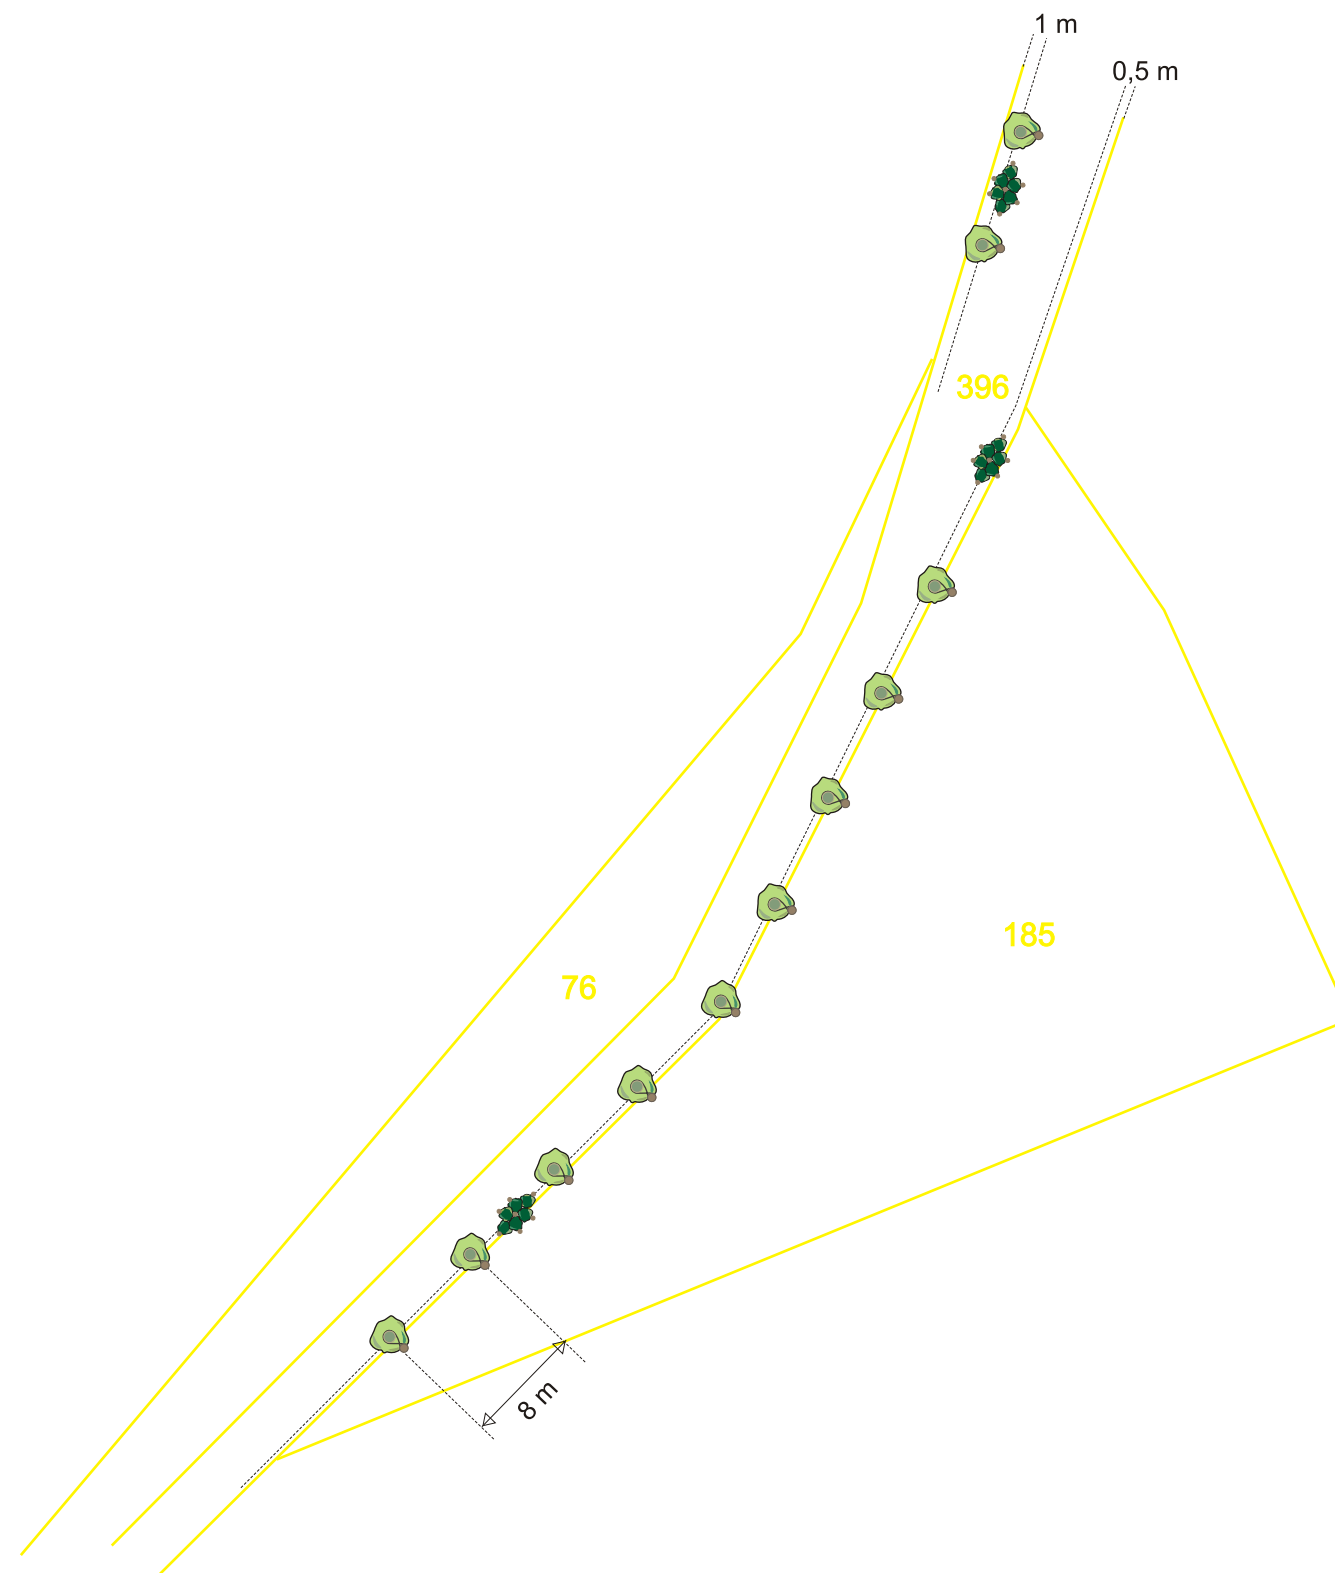


zadavatel/investor: Svazek obcí mikroregionu Stražiště		N ↑ Φ *
VÝSADBY DŘEVIN v k.ú. Zahrádka u Pošné		
OSAZOVACÍ PLÁN	datum	červen 2011
lokalita: KN 396	formát	A3
vypracoval: Mikroregion Stražiště Mgr. Lucie Brázdová	měřítko	1 : 500
	čís. výkresu	3

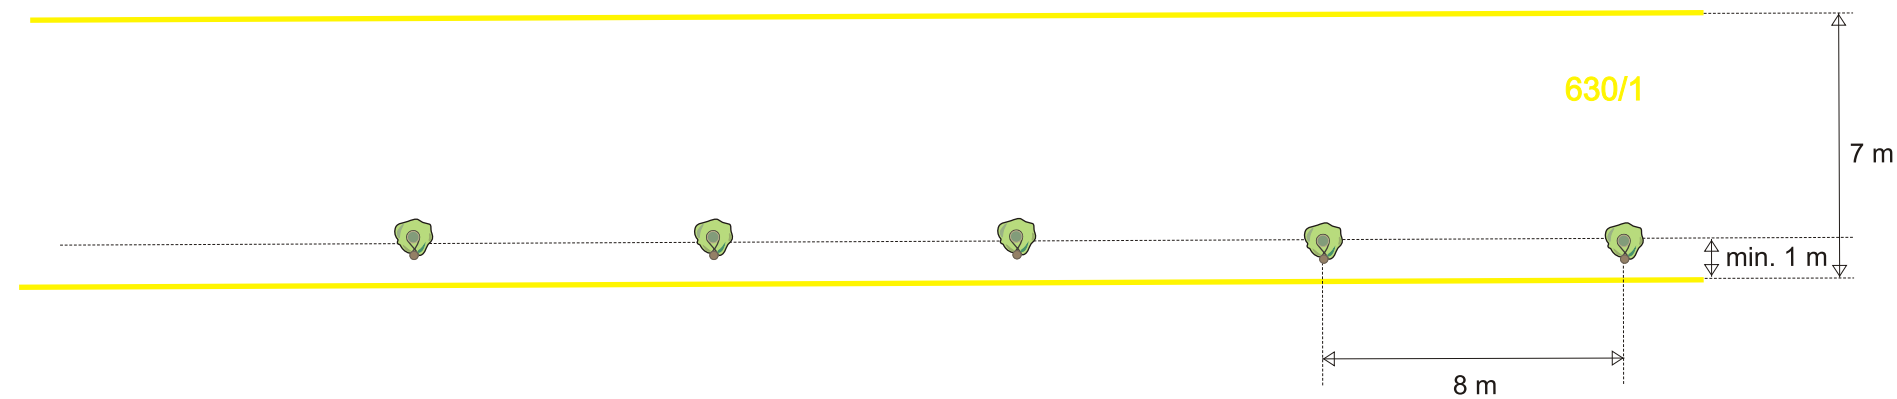


zadavatel/investor: Svazek obcí mikroregionu Stražiště		»⊖»N
VÝSADBY DŘEVIN v k.ú. Proseč u Pošné		
OSAZOVACÍ PLÁN - modul	datum	červen 2011
lokalita: KN 630/1	formát	A3
vypracoval: Mikroregion Stražiště Mgr. Lucie Brázdová	měřítko	1 : 200
	čís. výkresu	3



Telefónica

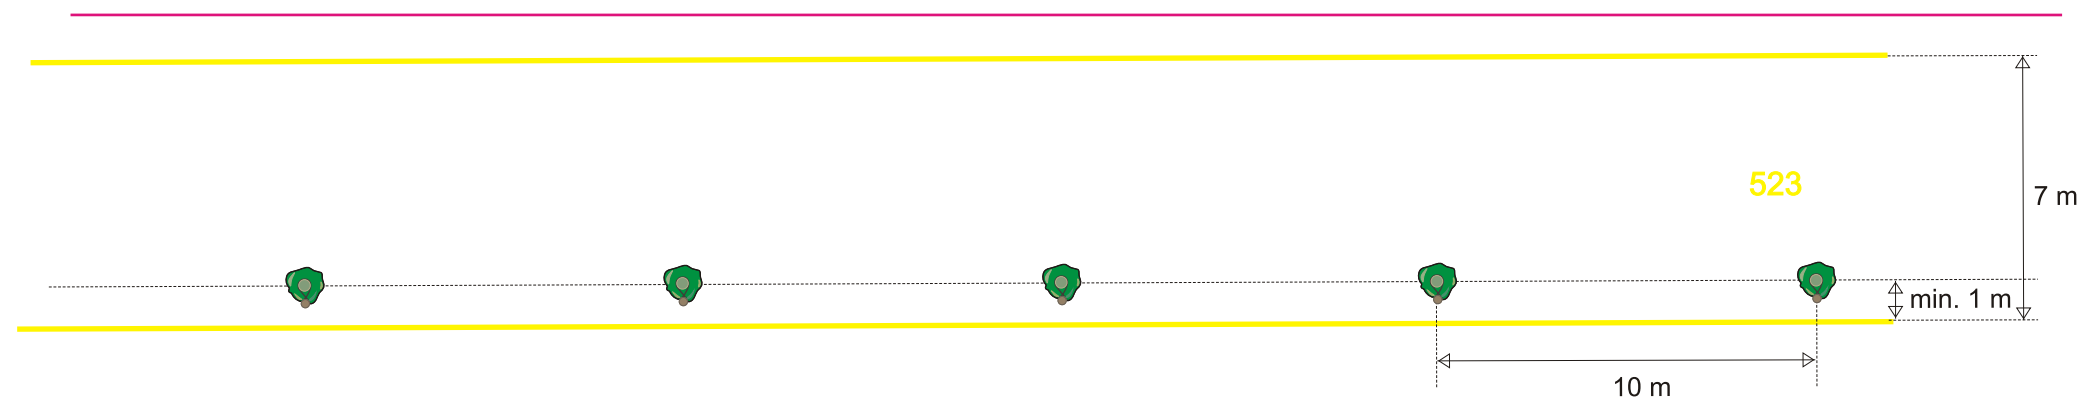


zadavatel/investor: Svazek obcí mikroregionu Stražiště		»⊖»N
VÝSADBY DŘEVIN v k.ú. Nížká Lhota		
OSAZOVACÍ PLÁN - modul	datum	červen 2011
lokalita: PK 523	formát	A3
vypracoval: Mikroregion Stražiště Mgr. Lucie Brázdová	měřítko	1 : 200
	čís. výkresu	3

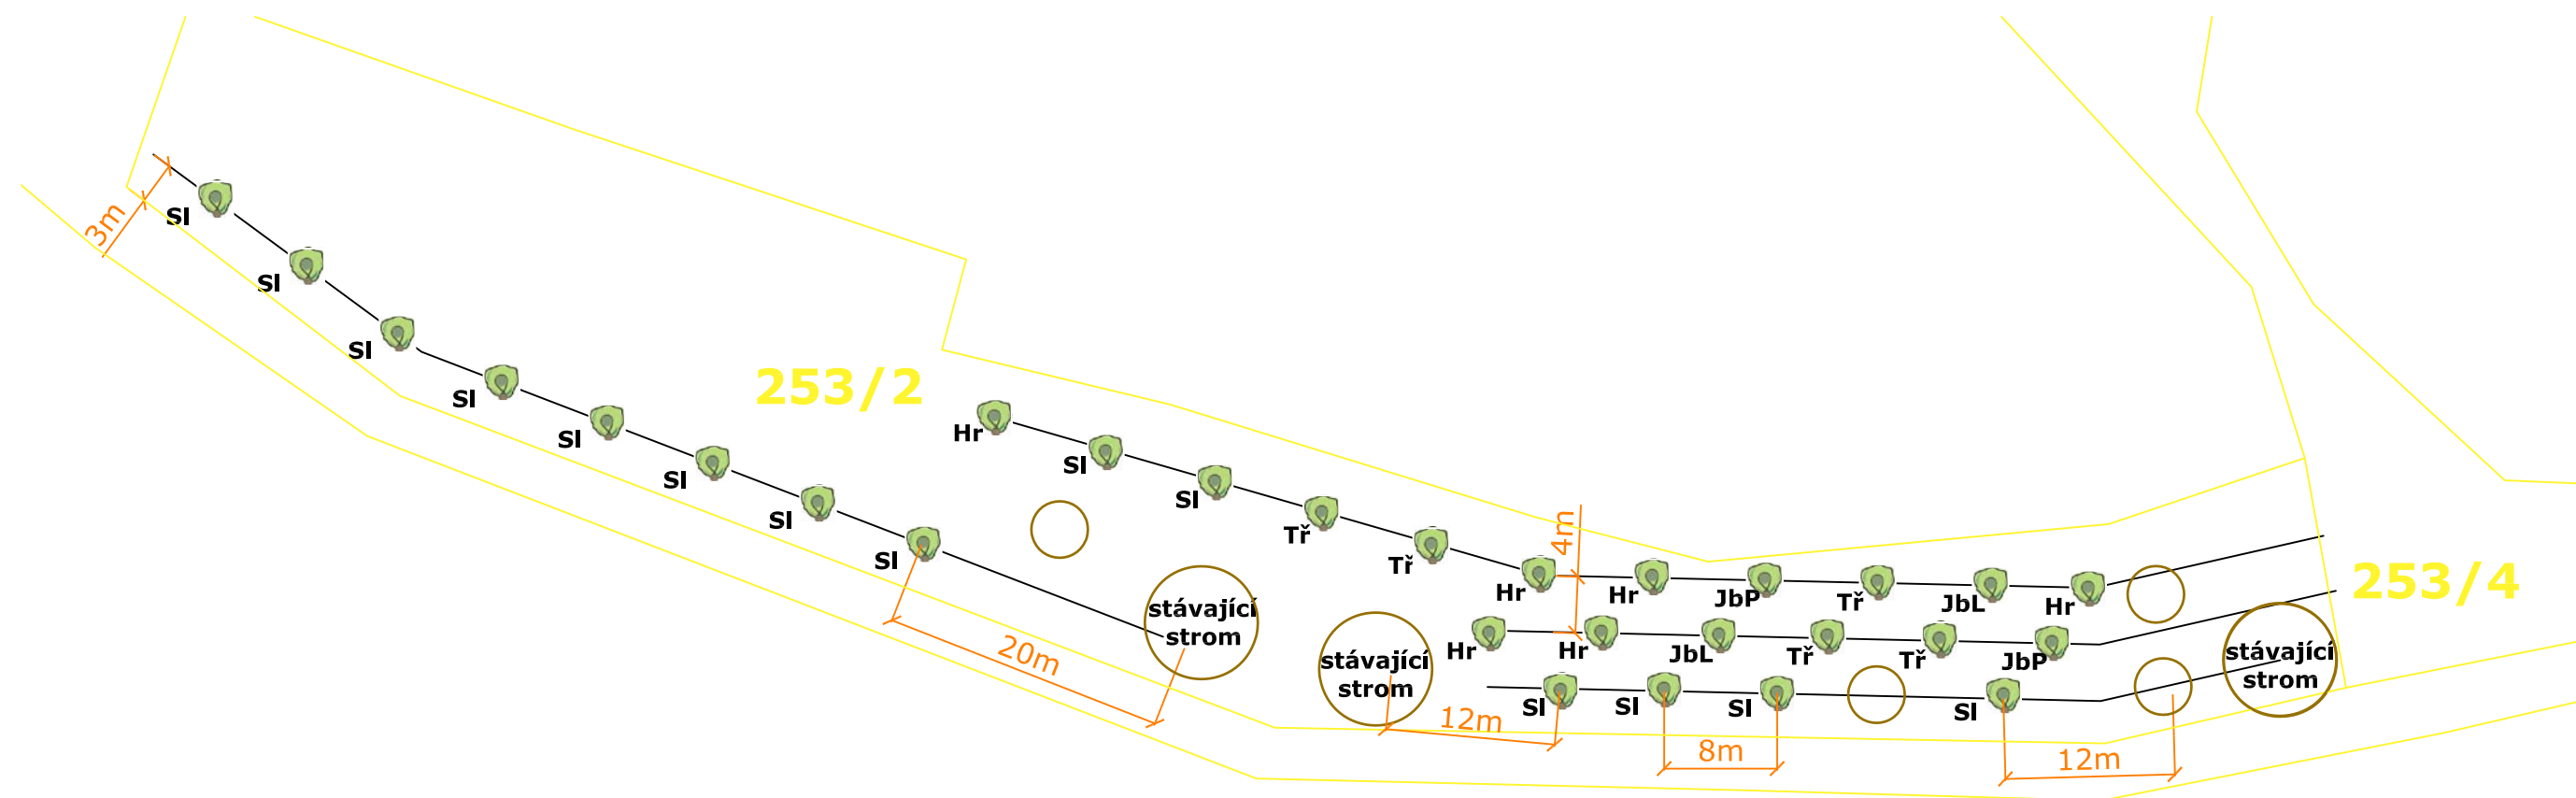

zadavatel/investor: Svazek obcí mikroregionu Stražiště		N 
VÝSADBY DŘEVIN v k.ú. Proseč u Pošné		
OSAZOVACÍ PLÁN	datum	únor 2013
lokalita: KN 253/2	formát	A3
vypracoval: Mikroregion Stražiště Ing. Daniela Vítovská	měřítko	1:500
	č. výkresu	3

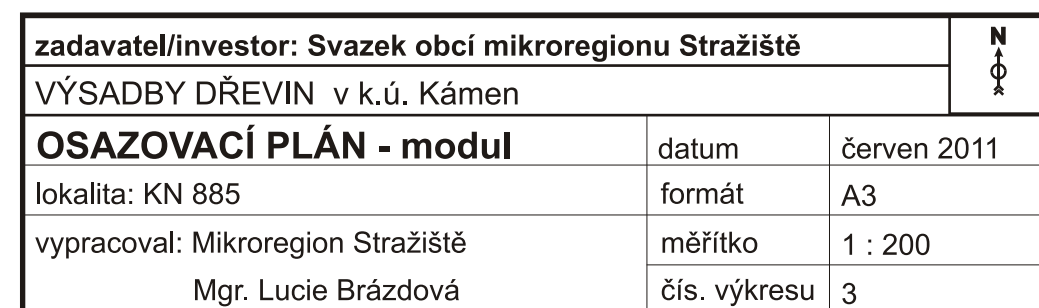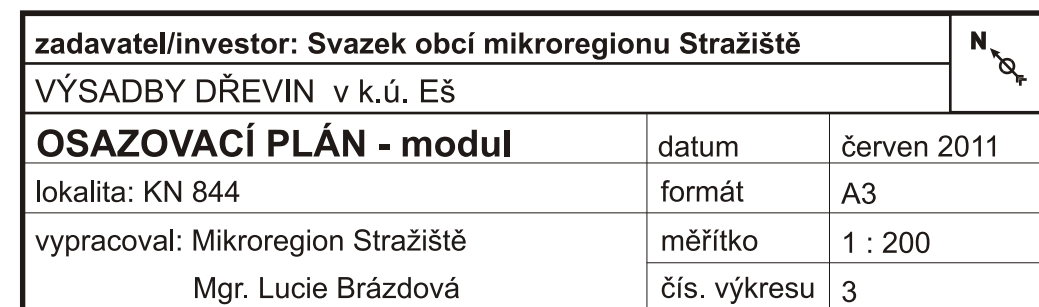

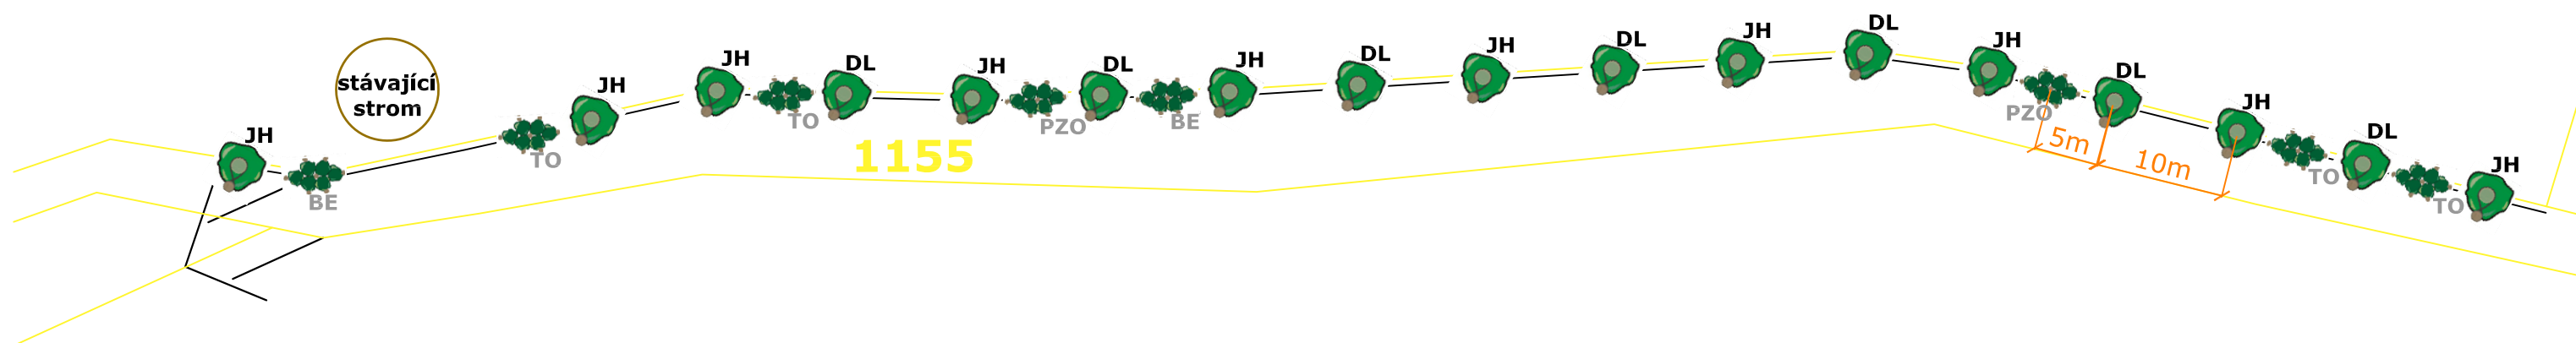

zadavatel/investor: Svazek obcí mikroregionu Stražiště		
VÝSADBY DŘEVIN v k.ú. Mezilesí		
OSAHOVACÍ PLÁN	datum	únor 2013
lokalita: KN 1155	formát	A3
vypracoval: Mikroregion Stražiště Ing. Daniela Vítovská	měřítko	1:500
	č. výkresu	3