


# VÝSADBY DŘEVIN V MIKROREGIONU STRAŽIŠTĚ

ostatní přílohy



Zpracovala: Mgr. Lucie Brázdová / květen 2011  
Změny zpracovala: Ing. Daniela Vítovská / únor 2013

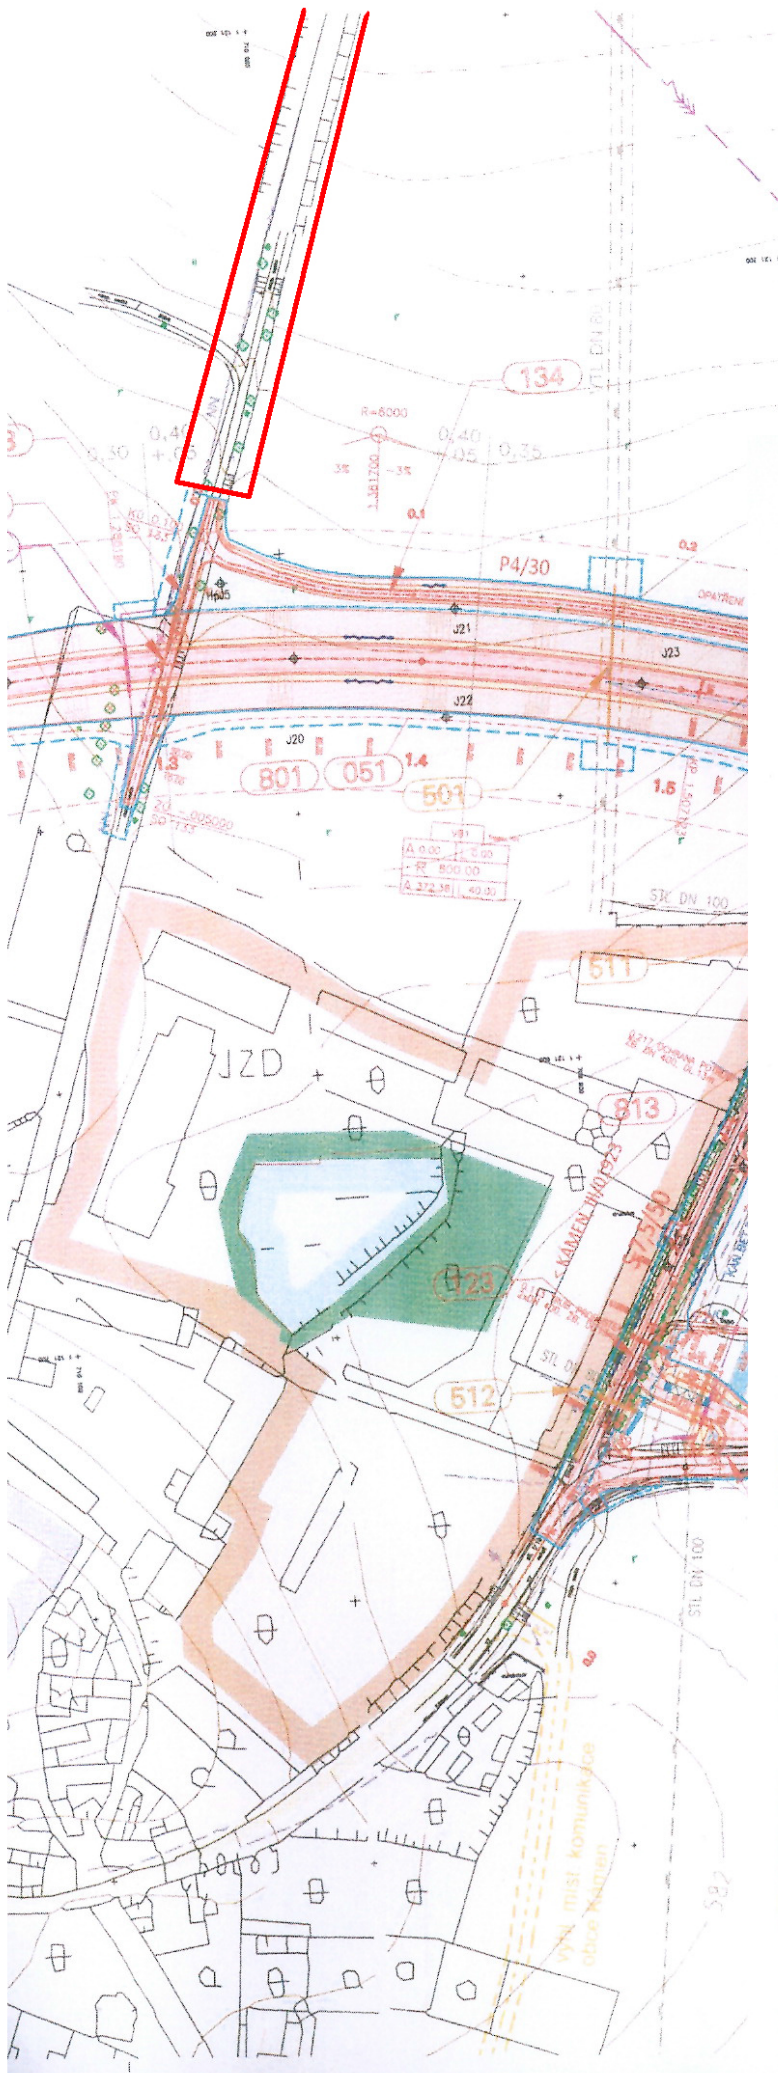

— zájmové území projektu  
VÝSADBY DŘEVIN v mikroregionu Stražiště

**LEGENDA:**

**PLOCHY:**

- STÁVAJÍCÍ KOMUNIKACE
- LESY
- ZAHRADY
- VODNÍ PLOCHY
- SMÍŠENÁ ZELEŇ
- ZEMĚDĚLSKÉ FARMY
- HRAD KÁMEN

**INŽENÝRSKÉ SÍTĚ STÁVAJÍCÍ:**

- PLYNOVOD
- ELEKTRICKÉ VEDENÍ NN
- SDĚLOVACÍ VEDENÍ
- VODOVOD
- KANALIZACE
- MELIORACE

**PŘELOŽKY INŽENÝRSKÝCH SÍTĚ:**

- PLYNOVOD, STL, VTL
- ELEKTRICKÉ VEDENÍ
- SDĚLOVACÍ VEDENÍ
- VODOVOD
- KANALIZACE

**PLOCHY:**

- KRYTÝ VOZOVKY ASFALTOVÝ
- KRYTÝ VOZOVKY - MAKADAM
- KRYTÝ VOZOVKY - DLAŽBA
- CHODNÍK
- ZÁŘEZ
- NÁSYP
- LAVICE
- ÚPRAVA TERÉNU
- REKULTIVACE
- DEPONIE ORNICE
- PROVIZORNÍ KOMUNIKACE

**OSTATNÍ:**

- OCHRANNÉ PÁSMA KOMUNIKACÍ
- KÁCENÍ STROMŮ
- TRVALÝ ZÁBOR
- DOČASNÝ ZÁBOR PŘES 1 ROK
- DOČASNÝ ZÁBOR DO 1 ROKU
- HRANICE KAT. ÚZEMÍ
- SONDY IGS

**OCHRANA PŘÍRODY:**

- PRVKY ÚSES: STÁVAJÍCÍ NÁVRH
- LBC BIOCENTRUM LOKÁLNÍ
- LBK BIODORIDOR LOKÁLNÍ
- VKP VÝZNAMNÝ KRAJINNÝ PRVEK NÁVRH DLE ÚZPO KÁMEN



**D**

<p><b>ŘEDITELSTVÍ SILNIC A DÁLNIC ČR</b> Na Pankráci 546/55, 145 05 PRAHA 4 stavbu zajišťuje Správa Jihlava Kosovské 10a, 586 01 JIHLAVA</p>	<p><b>ŘEDITELSTVÍ SILNIC A DÁLNIC ČR</b></p>
<p><b>SILNICE I/19 KÁMEN – OBCHVAT</b></p>	

<p>GENERALNÍ PROJEKTANT: <b>HBH Projekt spol. s r.o.,</b> Kabátčnickova 5, 602 00 Brno</p> <p>HLAVNÍ INŽENÝR PROJEKTU: <b>ING. PAVEL KREJČÍ</b></p>	<p>RAZÍTKO</p>	<p>PROJEKOVÉ KANCELÁŘ pro dopravu a inženýrské služby Kabátčnickova 5, 602 00 BRNO</p> <p>Č. ZAKÁZKY <b>07/11/67</b></p>
---	----------------	--

SOUŘADNICOVÝ SYSTÉM: S-JTSK		VÝŠKOVÝ SYSTÉM: B.p.v.	
VEDOUcí PROJEKTANT	ING. KREJČÍ		<p>PROJEKOVÉ KANCELÁŘ pro dopravu a inženýrské služby Kabátčnickova 5, 602 00 BRNO</p>
ZODPOVĚDNÝ PROJEKTANT	ING. ŠTEFKA		
VYPRACOVAL	ING. SKALNÍK		
KONTROLOVAL	ING. HÖRNOCH		
KRAJ: VYSOČINA	KÚ: KÁMEN, VYSOKÁ LHOTA	MAÚ, Obč. PAVOV, KÁMEN	DATUM <b>ČERVEN 2012</b>
NÁZEV STAVBY	<b>SILNICE I/19 KÁMEN – OBCHVAT</b>		FORMÁT <b>16 A4</b>
			MĚŘÍTKO <b>1: 2000</b>
			ÚČEL <b>DŮR</b>
			ČÍS. ZAKÁZKY <b>07/11/67</b>
			ARCHIVNÍ ČÍS.
NÁZEV VÝKRESU	ČÍS. SOUPRAVY <b>3</b>	ČÍS. VÝKRESU <b>3</b>	
<b>KOORDINAČNÍ SITUACE STAVBY</b>			