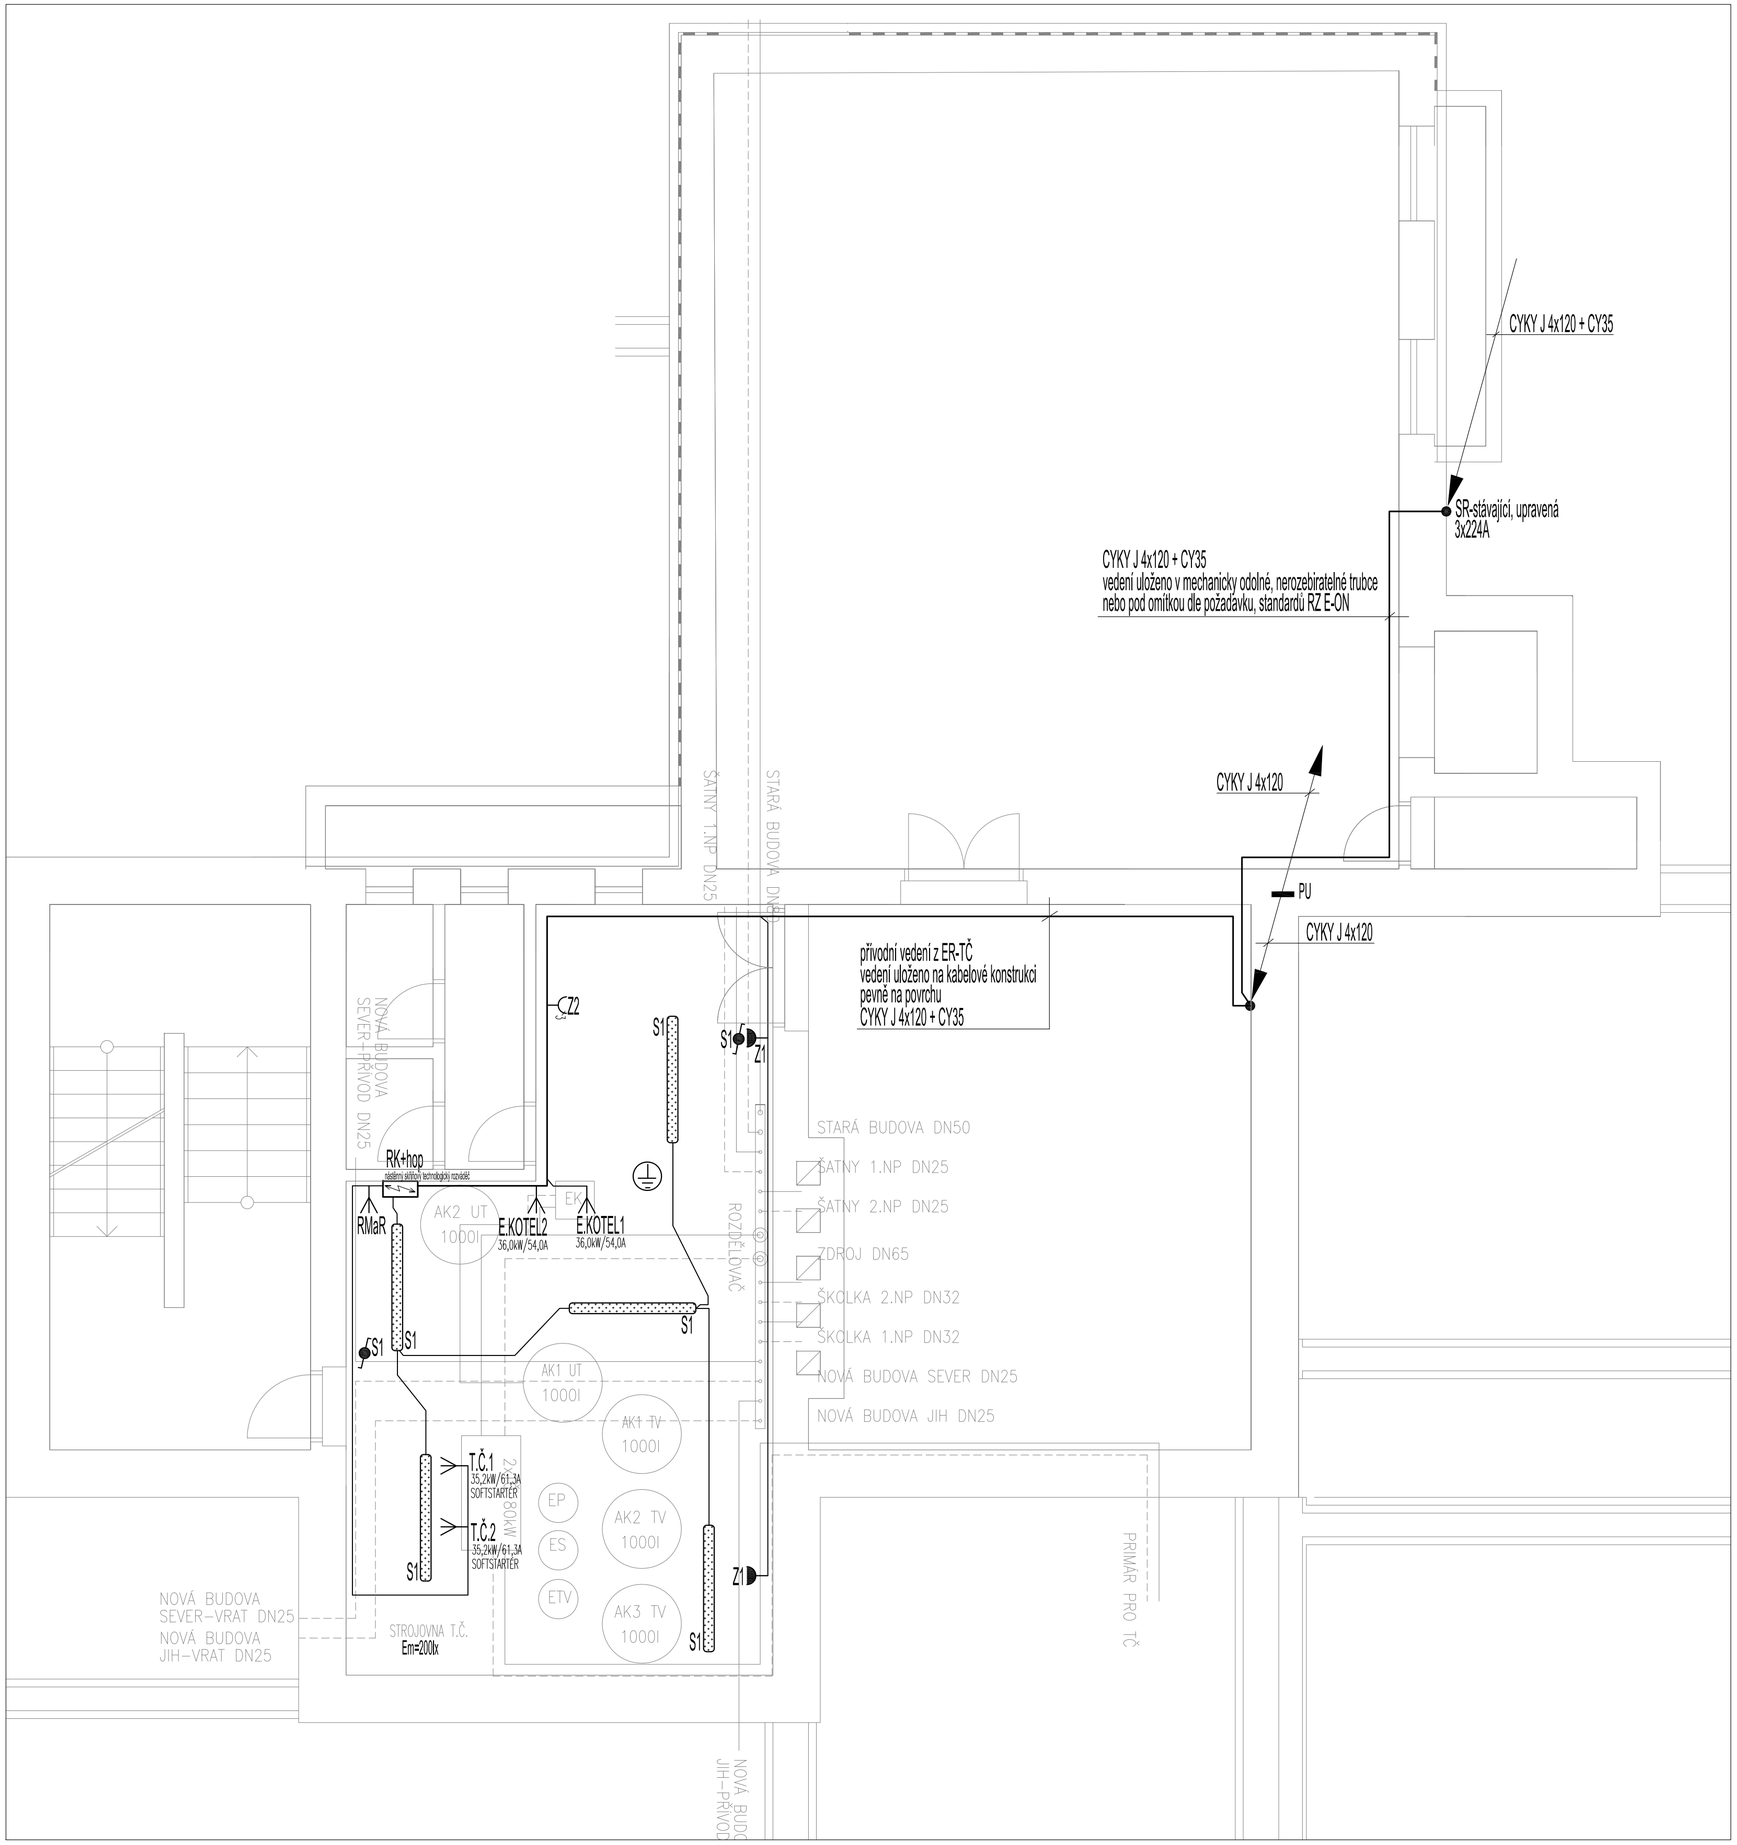

NAPĚŤOVÁ SOUSTAVA

3PEN/PE+N stř.50Hz,230/400V/TN-C-S

POZNÁMKA:

SVĚTELNÉ ROZVODY CYKY (30,3J)x1,5

VEŠKERÉ ROZVODY ELETKROINSTALACE BUDOU VEDENY V LIŠTÁCH NA POVRCHU

OCHRANA PŘED NEBEZPEČNÝM DOTYKEM NEŽIVÝCH ČÁSTÍ JE PROVEDENA DLE ČSN 33 2000-4-41 ed.3:

ZÁKLADNÍ – AUTOMATICKÝM ODPOJENÍM OD ZDROJE

V PROSTORÁCH ZVLÁŠTĚ NEBEZPEČNÝCH JE TATO OCHRANA DOPLNĚNA POSPOJENÍM

LEGENDA:

	DOPLŇUJÍCÍ OCHRANNÉ POSPOJOVÁNÍ CY4
	LED PRŮMYSLOVÉ SVÍTIDLO 53W/7700lm, EP IP44
	ZÁSUVKA 400V/16A, IP44
	ZÁSUVKA JEDNONÁSOBNÁ 230V/16A, IP44
	PŘEPÍNAČ SCHODIŠŤOVÝ ŘAZ.6 230V/10A, IP44
	VÝVOD PRO TECHNOLOGICKÉ ZAŘÍZENÍ 400V
PU	POŽÁRNÍ UCPÁVKA NA ROZHRANÍ POŽ.ÚSEKŮ

GT Energy green technology

Objednatel:
ZŠ a MŠ Košetice
čp. 165
Košetice

Název a účel díla:
MODERNIZACE ZDROJE TEPLA ZŠ A MŠ KOŠETICE
dokumentace pro provedení stavby

Paré č.:

Odpovědná osoba:
Jaroslav Šebek

Vypracoval:
Jaroslav Šebek

Datum:	12/2020	Stupeň:	DPS
Měřítko:	1:50	Formát:	8xA4

Název přílohy:
SITUAČNÍ SCHÉMA ROZVODU 1.PP

Změna: -

Číslo příl.: **04**