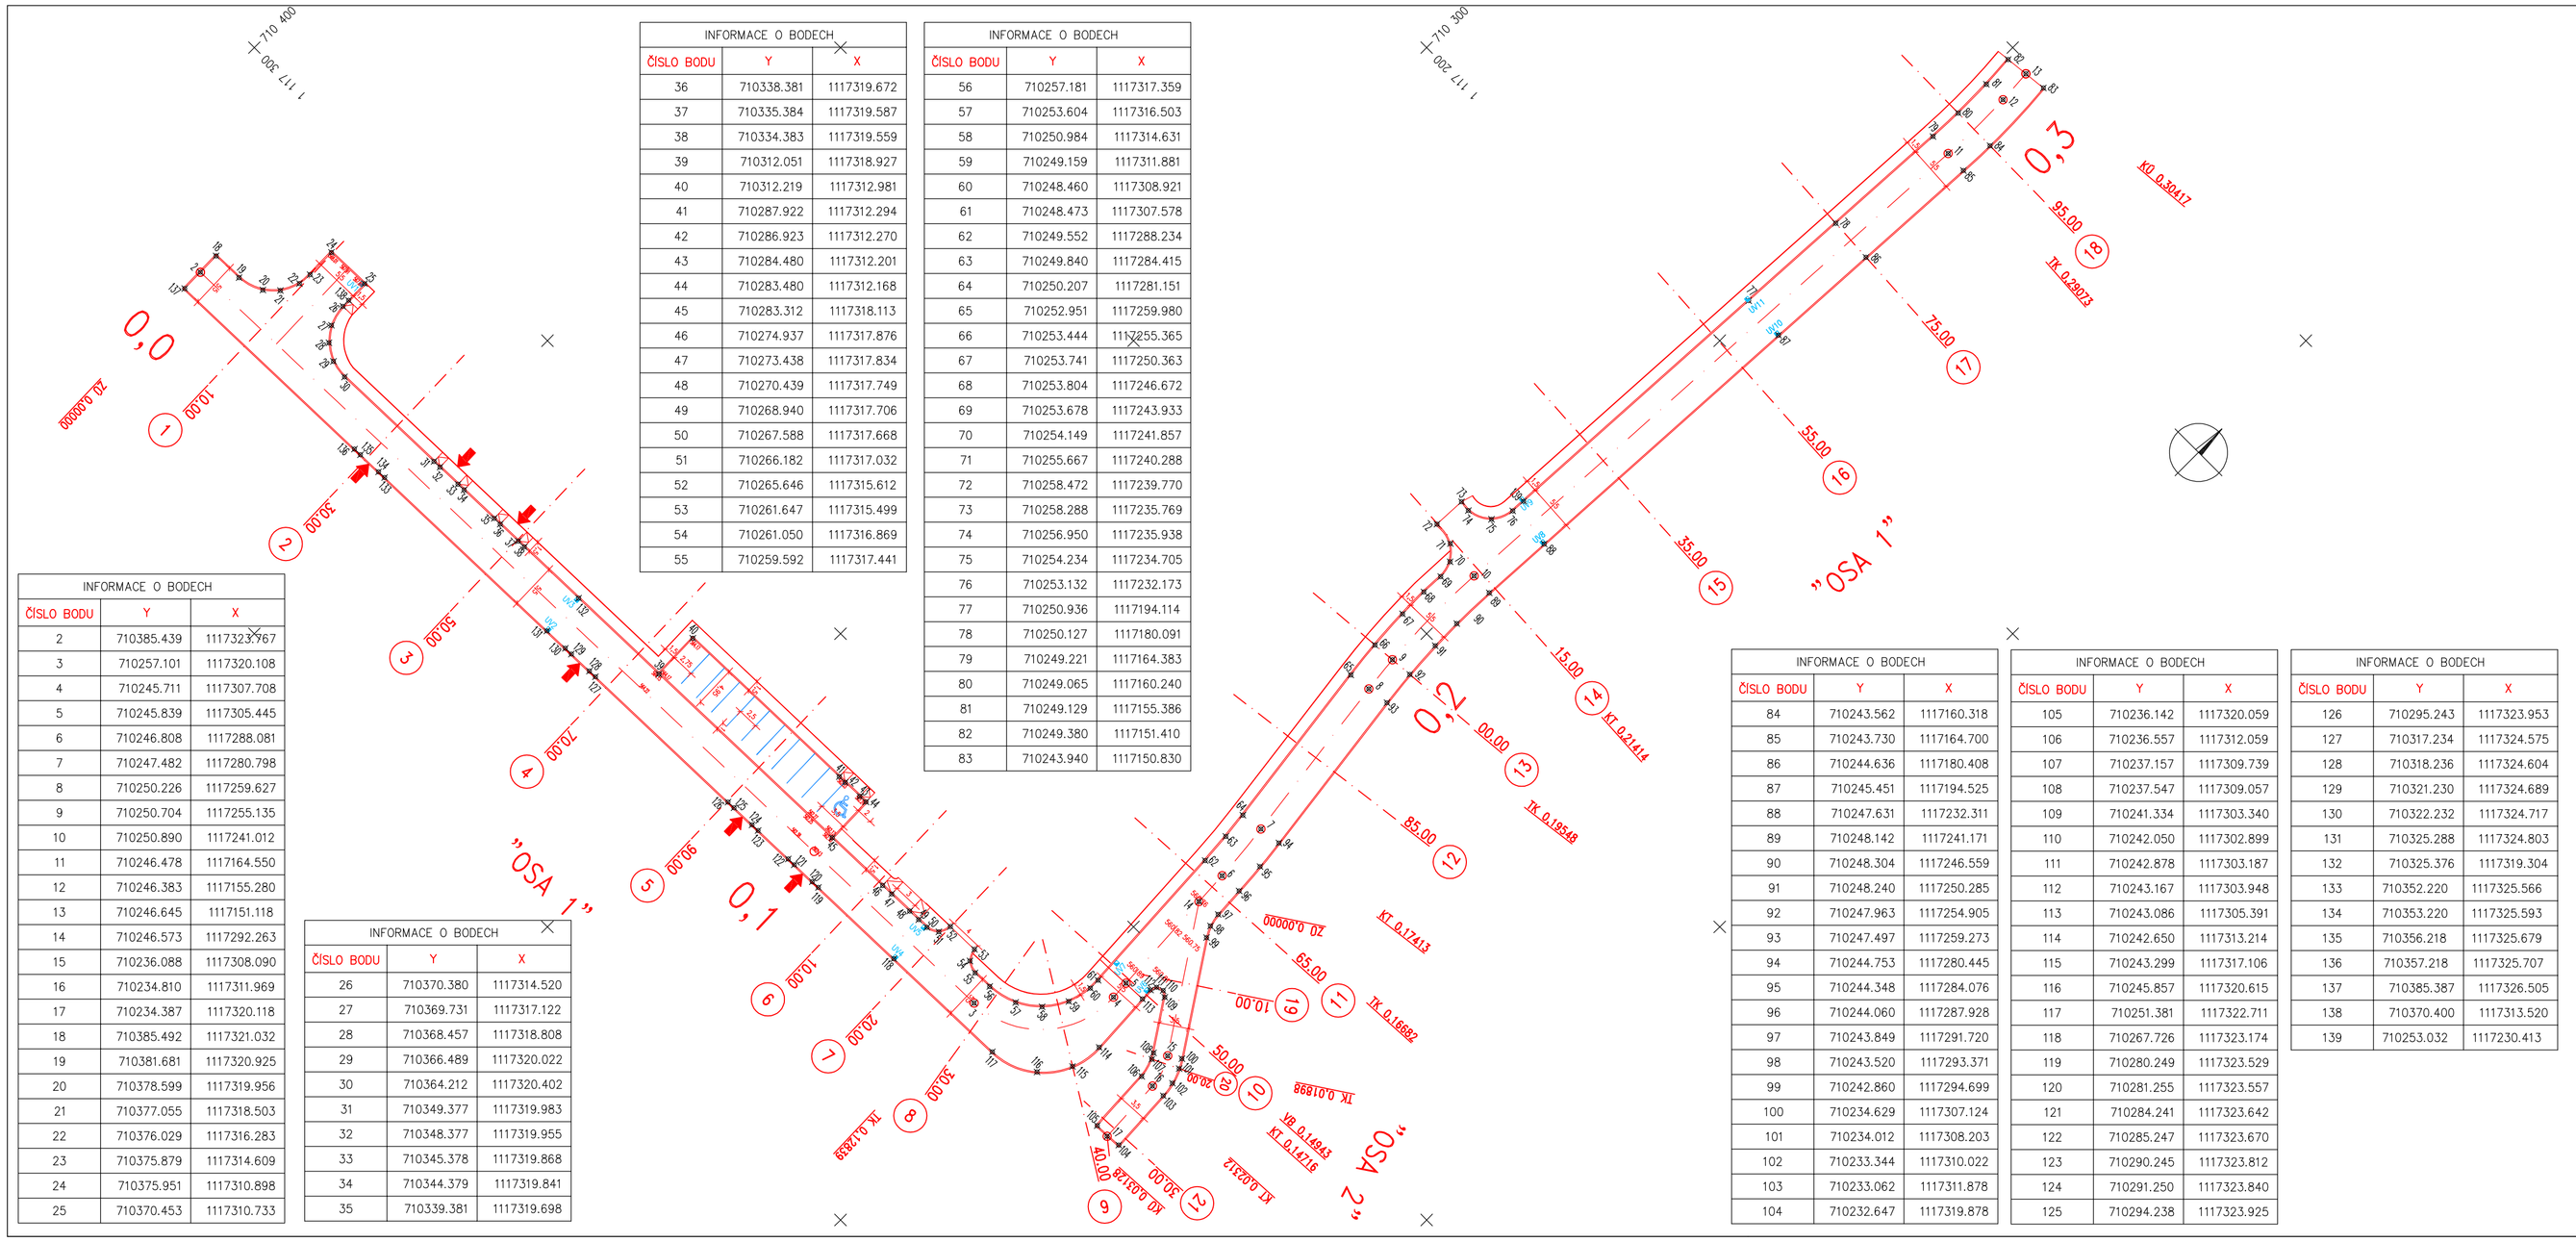

INFORMACE O BODECH		
ČÍSLO BODU	Y	X
2	710385.439	1117323.967
3	710257.101	1117320.108
4	710245.711	1117307.708
5	710245.839	1117305.445
6	710246.808	1117288.081
7	710247.482	1117280.798
8	710250.226	1117259.627
9	710250.704	1117255.135
10	710250.890	1117241.012
11	710246.478	1117164.550
12	710246.383	1117155.280
13	710246.645	1117151.118
14	710246.573	1117292.263
15	710236.088	1117308.090
16	710234.810	1117311.969
17	710234.387	1117320.118
18	710385.492	1117321.032
19	710381.681	1117320.925
20	710378.599	1117319.956
21	710377.055	1117318.503
22	710376.029	1117316.283
23	710375.879	1117314.609
24	710375.951	1117310.898
25	710370.453	1117310.733

INFORMACE O BODECH		
ČÍSLO BODU	Y	X
26	710370.380	1117314.520
27	710369.731	1117317.122
28	710368.457	1117318.808
29	710366.489	1117320.022
30	710364.212	1117320.402
31	710349.377	1117319.983
32	710348.377	1117319.955
33	710345.378	1117319.868
34	710344.379	1117319.841
35	710339.381	1117319.698

INFORMACE O BODECH		
ČÍSLO BODU	Y	X
36	710338.381	1117319.672
37	710335.384	1117319.587
38	710334.383	1117319.559
39	710312.051	1117318.927
40	710312.219	1117312.981
41	710287.922	1117312.294
42	710286.923	1117312.270
43	710284.480	1117312.201
44	710283.480	1117312.168
45	710283.312	1117318.113
46	710274.937	1117317.876
47	710273.438	1117317.834
48	710270.439	1117317.749
49	710268.940	1117317.706
50	710267.588	1117317.668
51	710266.182	1117317.032
52	710265.646	1117315.612
53	710261.647	1117315.499
54	710261.050	1117316.869
55	710259.592	1117317.441

INFORMACE O BODECH		
ČÍSLO BODU	Y	X
56	710257.181	1117317.359
57	710253.604	1117316.503
58	710250.984	1117314.631
59	710249.159	1117311.881
60	710248.460	1117308.921
61	710248.473	1117307.578
62	710249.552	1117288.234
63	710249.840	1117284.415
64	710250.207	1117281.151
65	710252.951	1117259.980
66	710253.444	1117255.365
67	710253.741	1117250.363
68	710253.804	1117246.672
69	710253.678	1117243.933
70	710254.149	1117241.857
71	710255.667	1117240.288
72	710258.472	1117239.770
73	710258.288	1117235.769
74	710256.950	1117235.938
75	710254.234	1117234.705
76	710253.132	1117232.173
77	710250.936	1117194.114
78	710250.127	1117180.091
79	710249.221	1117164.383
80	710249.065	1117160.240
81	710249.129	1117155.386
82	710249.380	1117151.410
83	710243.940	1117150.830

INFORMACE O BODECH		
ČÍSLO BODU	Y	X
84	710243.562	1117160.318
85	710243.730	1117164.700
86	710244.636	1117180.408
87	710245.451	1117194.525
88	710247.631	1117232.311
89	710248.142	1117241.171
90	710248.304	1117246.559
91	710248.240	1117250.285
92	710247.963	1117254.905
93	710247.497	1117259.273
94	710244.753	1117280.445
95	710244.348	1117284.076
96	710244.060	1117287.928
97	710243.849	1117291.720
98	710243.520	1117293.371
99	710242.860	1117294.699
100	710234.629	1117307.124
101	710234.012	1117308.203
102	710233.344	1117310.022
103	710233.062	1117311.878
104	710232.647	1117319.878

INFORMACE O BODECH		
ČÍSLO BODU	Y	X
105	710236.142	1117320.059
106	710236.557	1117312.059
107	710237.157	1117309.739
108	710237.547	1117309.057
109	710241.334	1117303.340
110	710242.050	1117302.899
111	710242.878	1117303.187
112	710243.167	1117303.948
113	710243.086	1117305.391
114	710242.650	1117313.214
115	710243.299	1117317.106
116	710245.857	1117320.615
117	710251.381	1117322.711
118	710267.726	1117323.174
119	710280.249	1117323.529
120	710281.255	1117323.557
121	710284.241	1117323.642
122	710285.247	1117323.670
123	710290.245	1117323.812
124	710291.250	1117323.840
125	710294.238	1117323.925

INFORMACE O BODECH		
ČÍSLO BODU	Y	X
126	710295.243	1117323.953
127	710317.234	1117324.575
128	710318.236	1117324.604
129	710321.230	1117324.689
130	710322.232	1117324.717
131	710325.288	1117324.803
132	710325.376	1117319.304
133	710352.220	1117325.566
134	710353.220	1117325.593
135	710356.218	1117325.679
136	710357.218	1117325.707
137	710385.387	1117326.505
138	710370.400	1117313.520
139	710253.032	1117230.413

ČÍSLO	DATUM	POPIS ZMĚN	VYPRACOVAL	ZODP. PROJEKTANT	AUTOR
0	10/2020	PRVNÍ VYDÁNÍ	ING.MIŠIČKA	ING.MIŠIČKA	ING.RYBÁŘ

INVESTOR:
MĚSTO PACOV
NÁMĚSTÍ SVOBODY 320
395 01 PACOV

PROJEKTANT ČÁSTI:
Ing. Karel Mišička - projektování
Malešická 2404/27
130 00 Praha 3

GENERÁLNÍ PROJEKTANT:
PC PROJEKT CENTRUM NOVA S.R.O.

MÍSTO STAVBY:	PACOV	VYPRACOVAL:	ING.MIŠIČKA	AUTOR:	ING.RYBÁŘ
STAVEBNÍ ÚŘAD:	PACOV	ZODP.PROJEKTANT:	ING.MIŠIČKA	ARCH. NÁVRH:	PC NOVA s.r.o.

NÁZEV AKCE:
ZTV PRO VÝSTAVBU RODINNÝCH A BYTOVÝCH DOMŮ "U UNIKA" V PACOVĚ III. ETAPA

FORMÁT:	4A4
DATUM:	10/2020
STUPEŇ PD:	DUR+DSP+ZDS
Č. ZAKÁZKY:	12-128
MĚŘÍTKO:	1:500
SOUBOR:	- - -

ČÁST: D. DOKUMENTACE OBJEKTŮ
OBJEKT: SO-100: OBJEKTY KOMUNIKACÍ
OBSAH: VYTYČOVACÍ VÝKRES
Č.VÝKRESU: 01.06
Č. PARÉ

DOKUMENTACI LZE POUŽÍVAT POUZE VE SMYSLU PŘÍSLUŠNÉ SMLOUVY O DÍLO. VÝKRES ČI JEHO ČÁST MŮŽE BÝT KOPÍROVÁN NEBO JINÝM ZPŮSOBEM ROZŠIŘOVÁN POUZE PO PŘEDCHOZÍM SOUHLASU AUTORA