# ŘEZ I–I‘

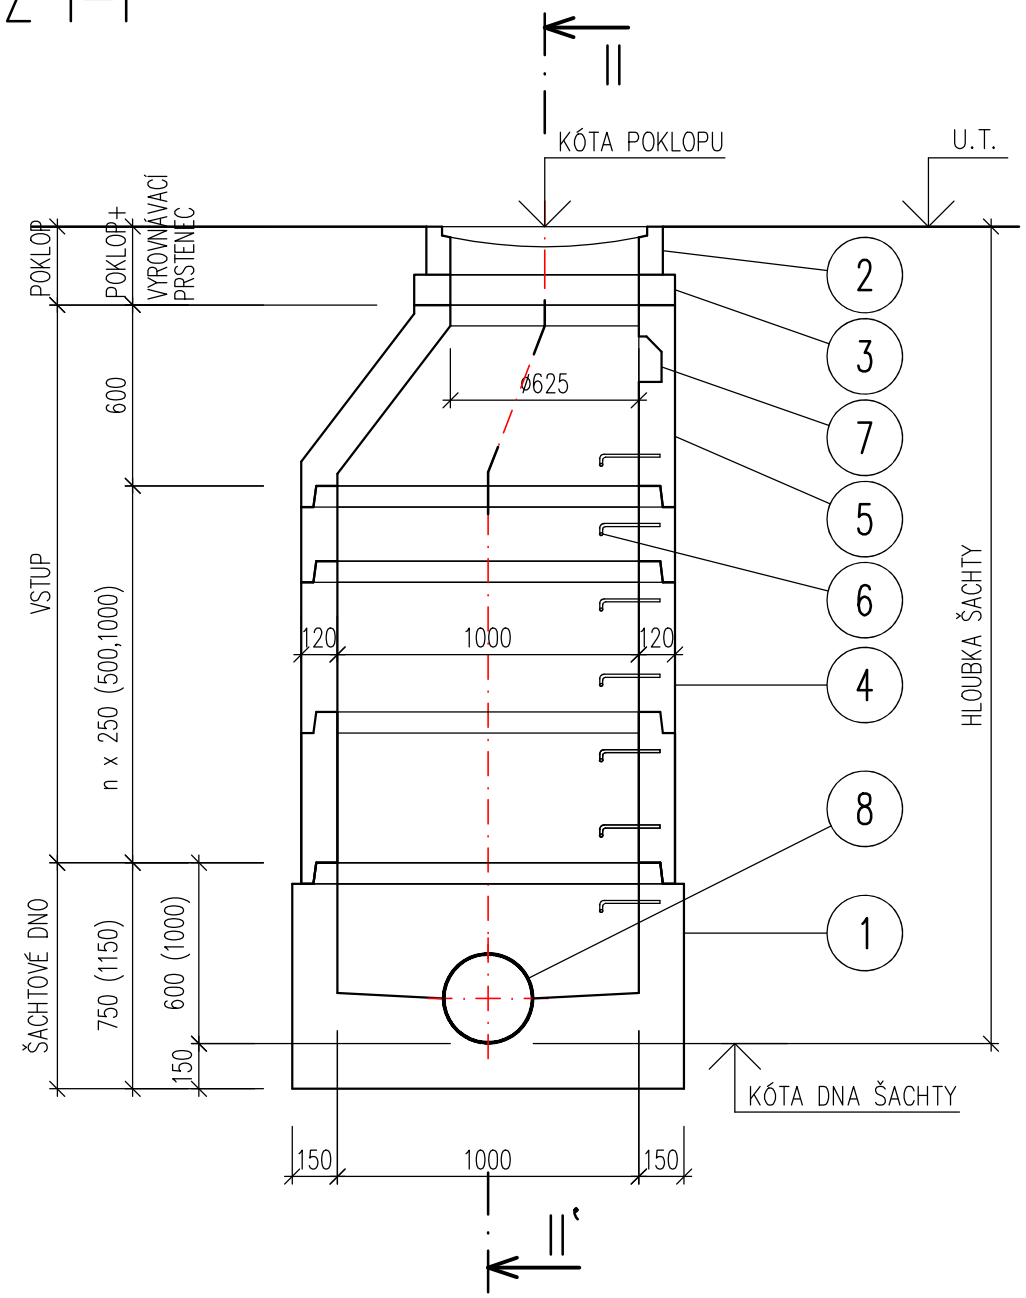


# ŘEZ II–II‘

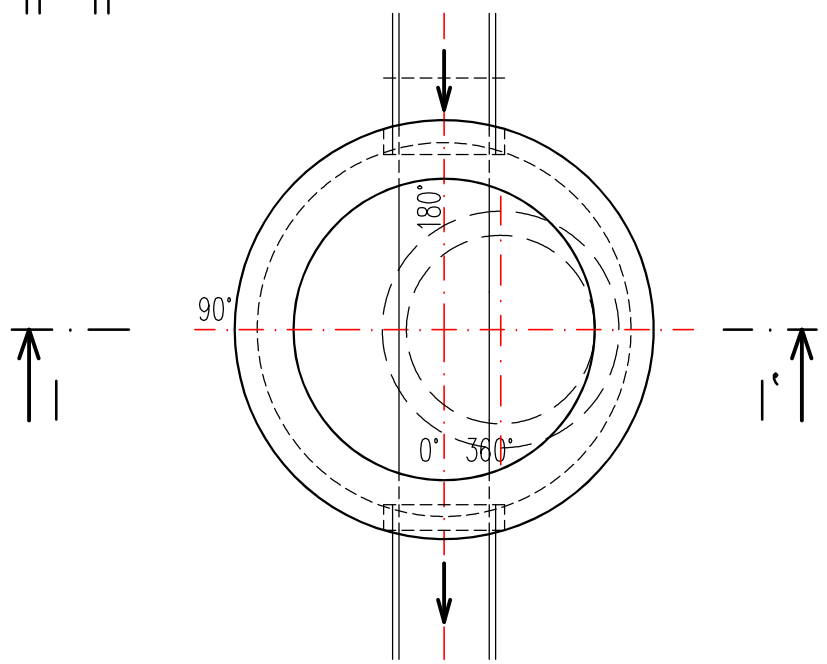


# TABULKA MATERIÁLŮ

| Č. POZ. | POPIS |
|---|---|
| 1 | PREFABRIKOVANÉ ŠACHTOVÉ DNO TZZ–Q 1000/600; TZZ–Q 1000/1000 |
| 2 | LITINOVÝ POKLOP TŘ. D400 DN600, S ODVĚTRÁNÍM (BEZ ODVĚTRÁNÍ) |
| 3 | VYROVNÁVACÍ PRSTENEC TBV–Q 625/40/120, 625/60/120, 625/80/120, 625/100/120, 625/120/120 |
| 4 | PŘÍMÉ PREFABRIKOVANÉ ŠACHTOVÉ SKRUŽE TBS–Q 1000/250, 500, 1000/120/SP TL. STĚNY 120 MM |
| 5 | PŘECHODOVÁ SKRUŽ SE STUPADLEM A KAPSOVÝM STUPADLEM TBR–Q 625/600/120 SPK, TL. STĚNY 120 MM (ALT. PŘECHOD. DESKA) |
| 6 | ŽEBŘÍKOVÉ STUPADLO – OCELOVÉ S PE POVLAKEM |
| 7 | KAPSOVÉ STUPADLO |
| 8 | KANALIZAČNÍ POTRUBÍ – ŽEBROVANÝ PP (HLABKÝ PP) |
| | |
| | |

# POZNÁMKA: JEDNOTLIVÉ ŠACHTOVÉ PREFABRIKÁTY BUDOU TĚSNĚNY ŠACHTOVÝM PRYŽOVÝM TĚSNĚNÍM ø1000 MM

Výškový systém Balt po vyrovnání, souřadný systém S–JTSK

k.ú. PACOV (717215)

| | | | | | |
|---|---|---|---|---|---|
| | | | | | |
| 0 | 10/2020 | PRVNÍ VYDÁNÍ | PAŤHA | PAŤHA | ING.RYBÁŘ |
| ČÍSLO | DATUM | POPIS ZMĚN | VYPRACOVAL | ZODP. PROJEKTANT | AUTOR |

INVESTOR:
MĚSTO PACOV
NÁMĚSTÍ SVOBODY 320
395 01 PACOV

PROJEKTANT ČÁSTI:
PC PROJEKT CENTRUM NOVA S.R.O.

GENERÁLNÍ PROJEKTANT:
PC PROJEKT CENTRUM NOVA S.R.O.

| | | | | | |
|---|---|---|---|---|---|
| MÍSTO STAVBY: | PACOV | VYPRACOVAL: | PAŤHA | AUTOR: | ING.RYBÁŘ |
| STAVEBNÍ ÚŘAD: | PACOV | ZODP.PROJEKTANT: | PAŤHA | ARCH. NÁVRH: | PC NOVA s.r.o. |

NÁZEV AKCE:
ZTV PRO VÝSTAVBU
RODINNÝCH A BYTOVÝCH DOMŮ
"U UNIKA" V PACOVĚ - III. ETAPA

| | |
|---|---|
| FORMÁT: | 2A4 |
| DATUM: | 10/2020 |
| STUPEŇ PD: | DUR+DSP+ZDS |
| Č. ZAKÁZKY: | 20–030 |
| MĚŘÍTKO: | 1:25 |
| SOUBOR: | – – – |

ČÁST:
D. DOKUMENTACE OBJEKTŮ

OBJEKT:
SO-300:
VODOHOSPODÁŘSKÉ OBJEKTY

OBSAH:
KANALIZAČNÍ ŠACHTA

Č.VÝKRESU: 300.06

Č. PARÉ

DOKUMENTACI LZE POUŽÍVAT POUZE VE SMYSLU PŘÍSLUŠNÉ SMLOUVY O DÍLO. VÝKRES ČI JEHO ČÁST MŮŽE BÝT KOPÍROVÁN NEBO JINÝM ZPŮSOBEM ROZŠIŘOVÁN POUZE PO PŘEDCHOZÍM SOUHLASU AUTORA