



POHLED:


- SLOUPCOVÝ REPRODUKTOR PŘÍPEVNĚN NA KONZOLY MINIMÁLNĚ 0,5m OD OPLECHOVANÉ ATIKY
- SLOUPCOVÝ REPRODUKTOR NEBUDE PŘEVYŠOVAT JÍMACÍ SOUSTAVU OBJEKTU
- SLOUPCOVÝ REPRODUKTOR UZEMNĚN NA UZEMNĚNÍ HLAVNIHO ROZVADĚČE

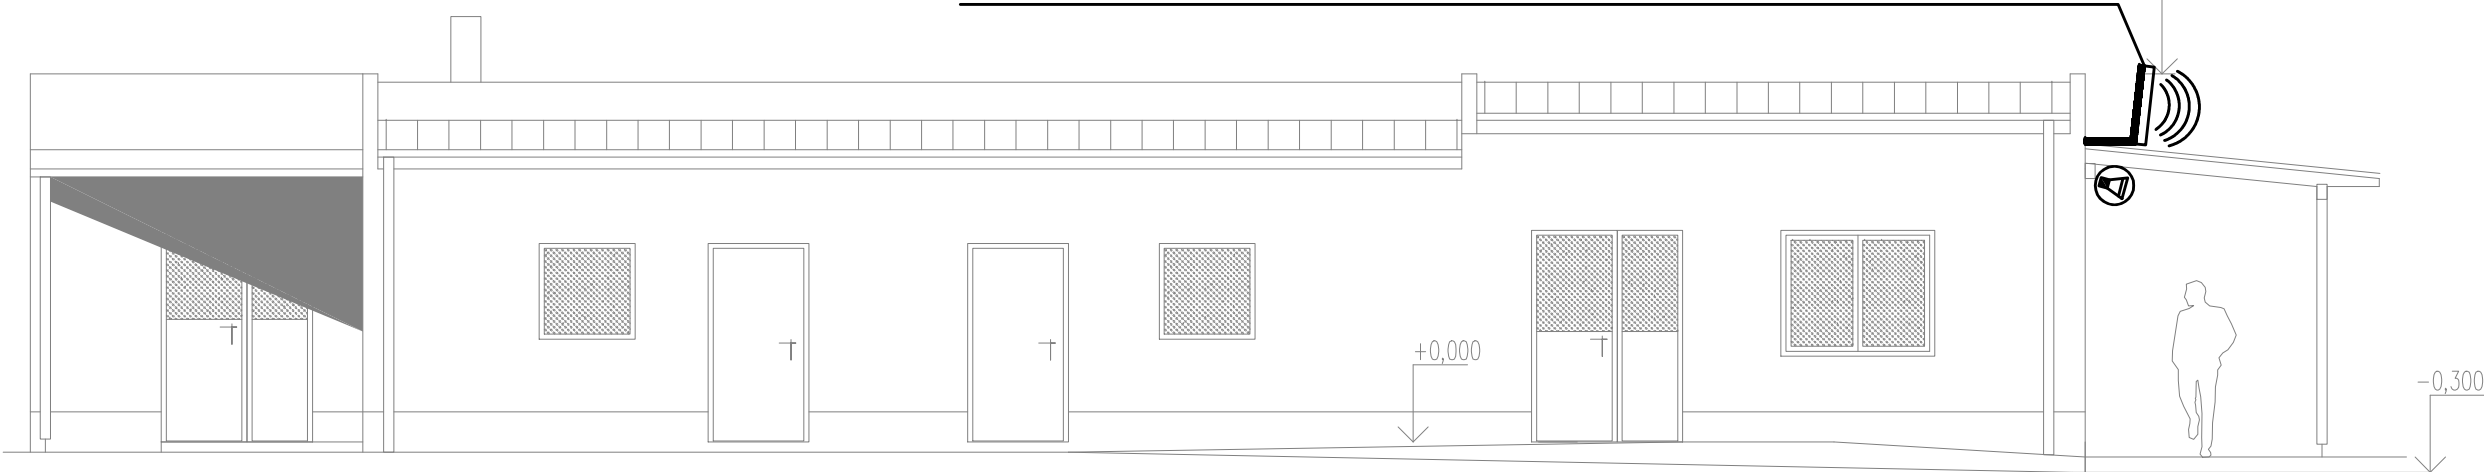

PŮDORYS:

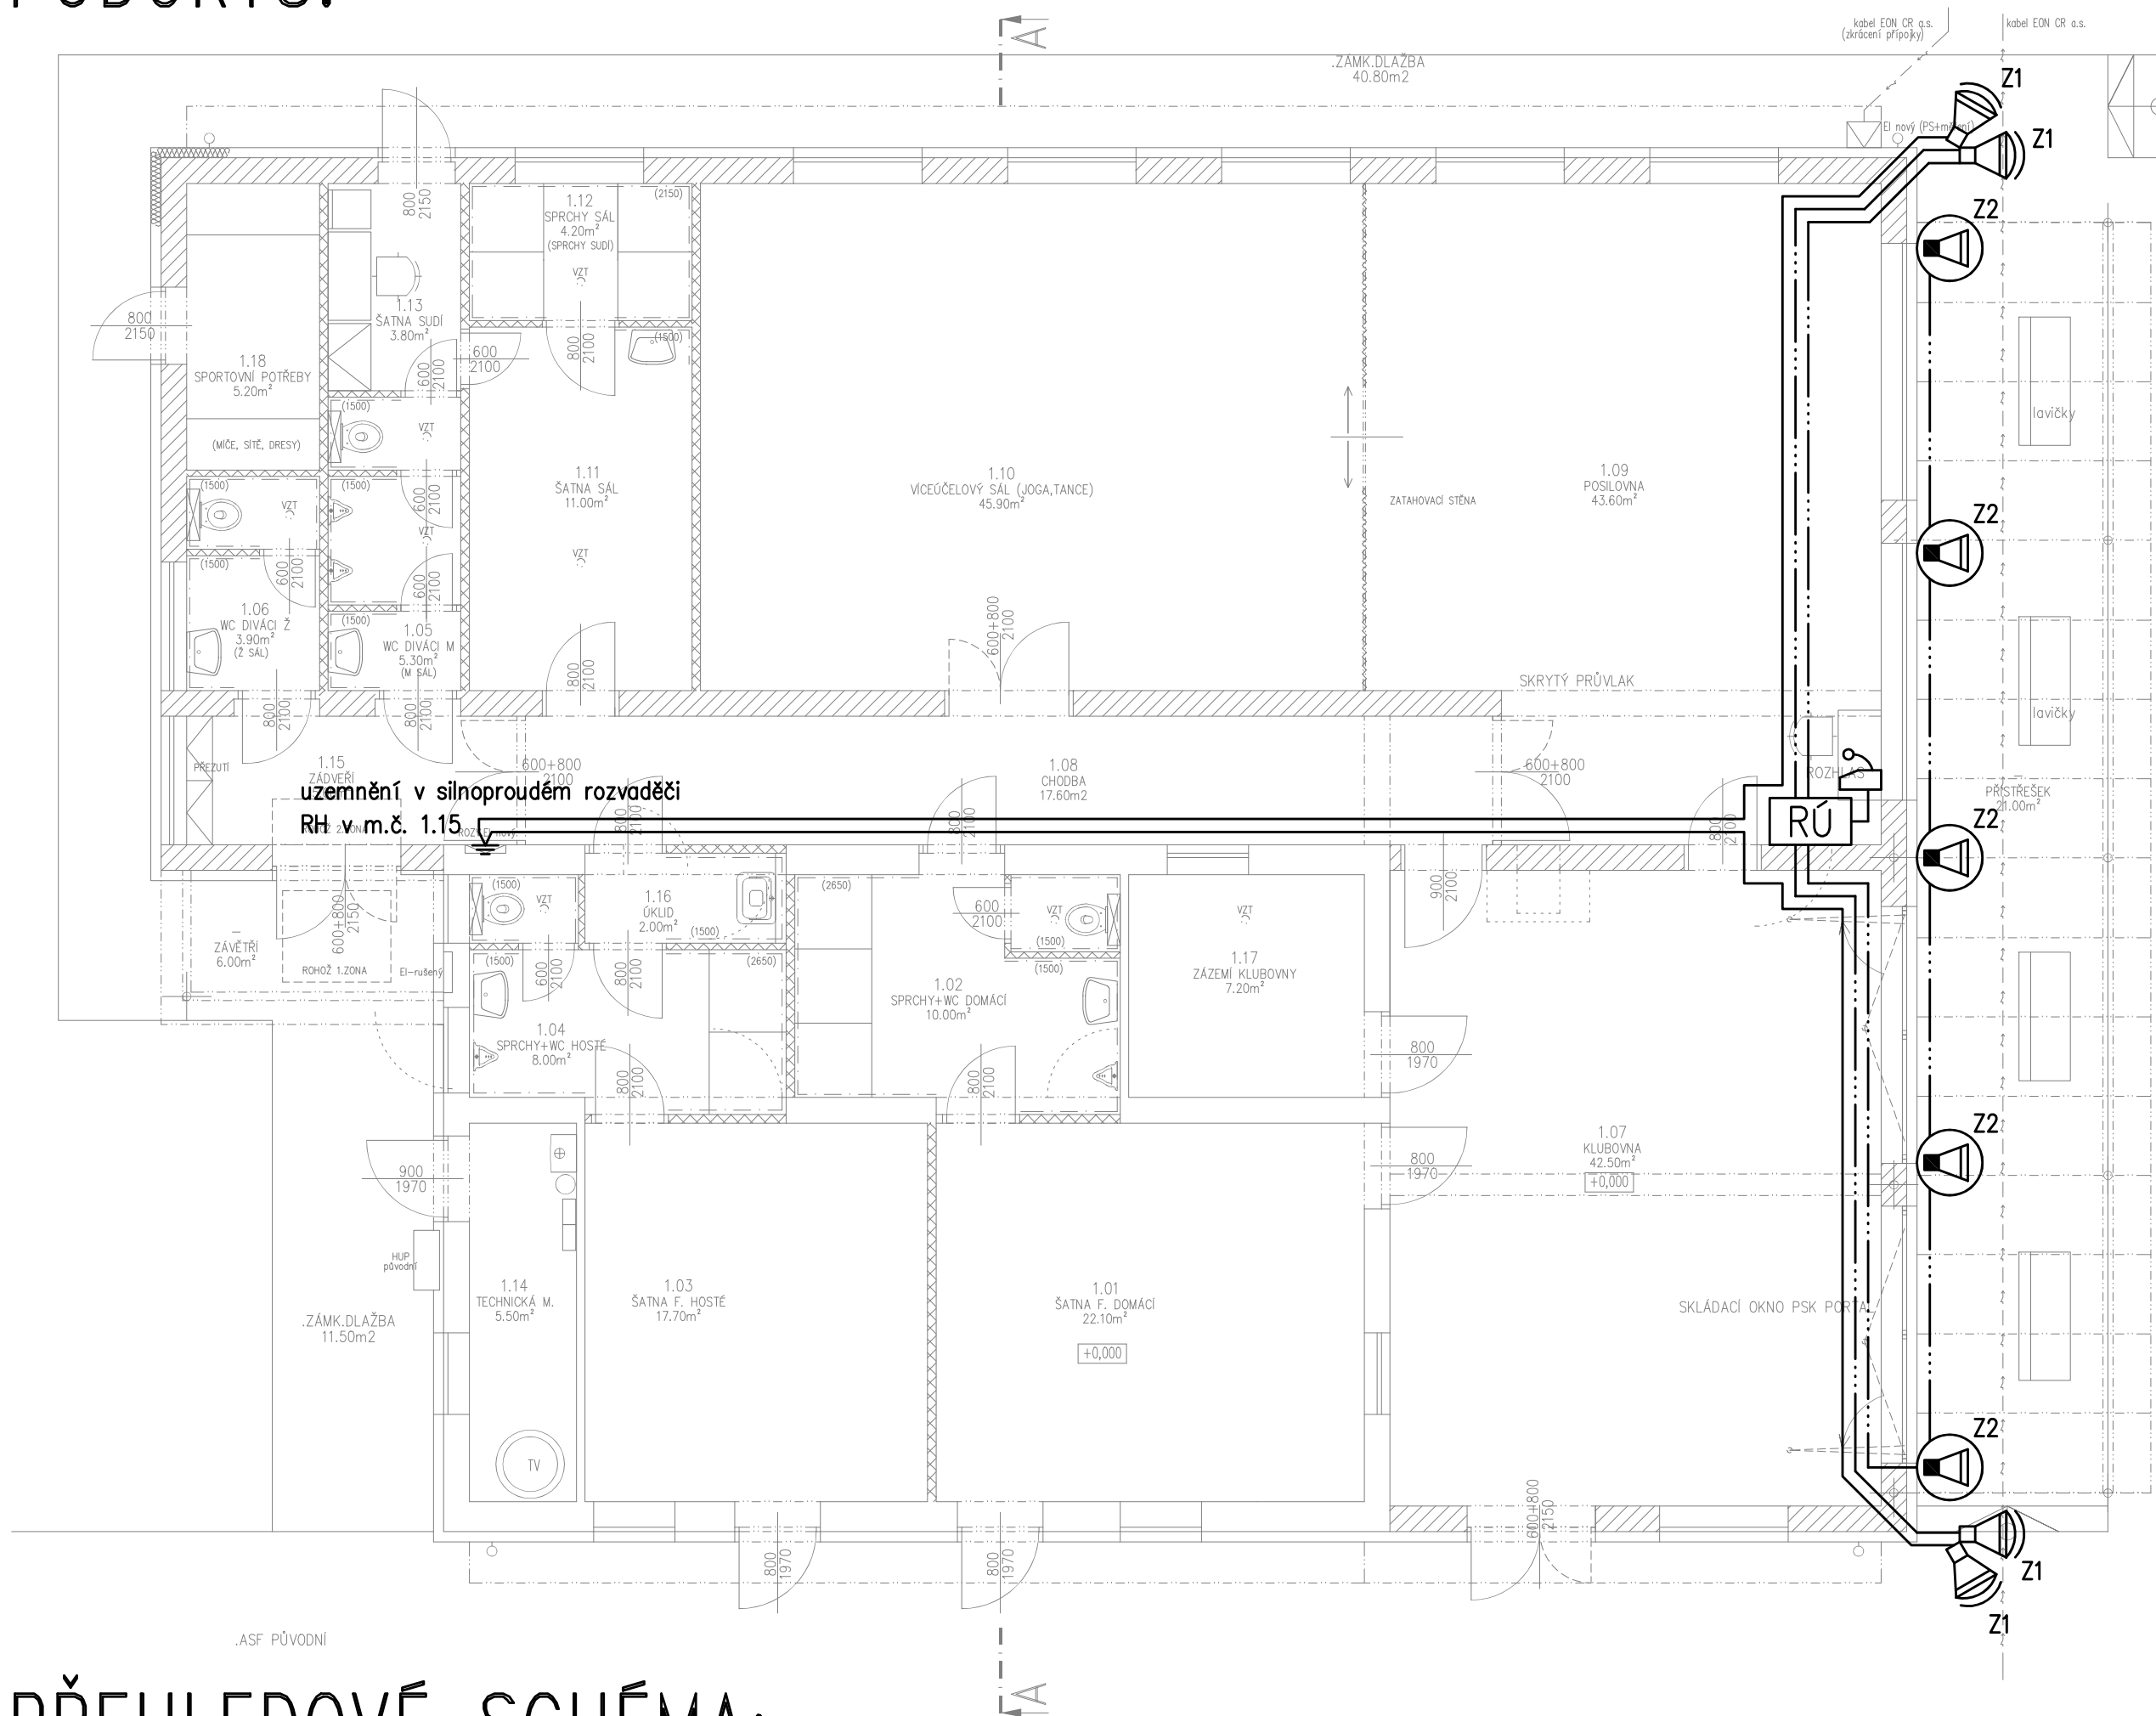

PŘEHLEDOVÉ SCHÉMA:

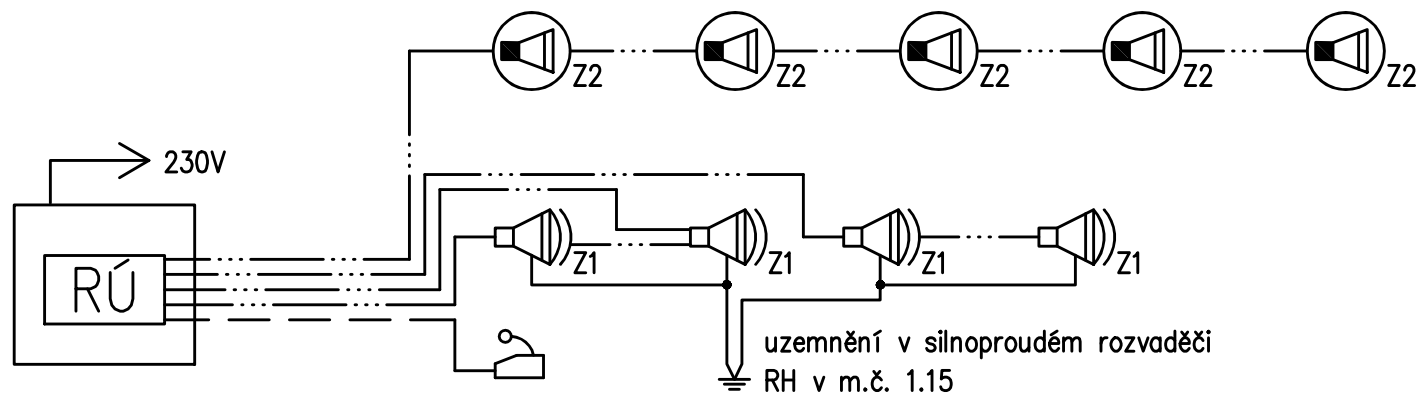


OCHRANA PŘED NEBEZPEČNÝM DOTYKOVÝM NAPĚTÍM DLE ČSN 33 2000-4-41 ed.3 + Z1, Z2:
PRO ÚSTŘEDNU ROZHLASU – SAMOČINNÝM ODPOJENÍM OD ZDROJE, KRYTEM
PRO OSTATNÍ PRVKY ROZHLASU – KRYTEM, POLOHOU
NAPĚŤOVÁ SOUSTAVA: 3+N+PE, 400V/230V, 50Hz, TN-S
JMENOVITÉ NAPĚTÍ ROZVODŮ ROZHLASU: 12V, 24V, 48V, 100V ss


POZNÁMKY:

- Pozn. – podle druhu provozu a vnějších vlivů je činitel prostředí v prostorách objektu s instalovaným rozhlasem stanoven dle ČSN v "Protokolech o určení vnějších vlivů", jež jsou součástí celkové projektové dokumentace uložené u investora
- Pozn. – místnosti v objektu s instalovaným rozhlasem nevypsané v protokolech mají stanovenou prostředí dle ČSN 332000-1 ed.2 a ČSN 332000-5-51 ed.3 jako prostory normální (bezpečné)
- Pozn. – vlastní provedení:
viz technická zpráva
- Pozn. – prostupy mezi požárními úseky budou utěsněny certifikovanými ucpávkami s požární odolností EI30min
- Pozn. – instalace rozhlasového systému bude provedena podle příslušných platných vyhlášek, norem ČSN a návodů výrobce systému
- Pozn. – při instalaci rozhlasového systému v objektu budou dodrženy normy a vyhlášky o kladení slaboproudých rozvodů, zejména pak funkčnost tras, odstup od silových rozvodů a barevné značení vodičů

LEGENDA:

| | |
|--|---|
| | ROZVADĚČ S ÚSTŘEDNOU ROZHLASU |
| | MIKROFONNÍ STANICE |
| | SLOUPCOVÝ REPRODUKTOR, VENKOVNÍ PROVEDENÍ (KOVOVÝ), 40W |
| | ZVUKOVÝ PROJEKTOR, VENKOVNÍ PROVEDENÍ (PLASTOVÝ), 10W |
| | KABEL 3x1,5mm |
| | KABEL ZEMNÍČÍ CY 6mm ZŽ |
| | KABEL FTP Cat.6A |

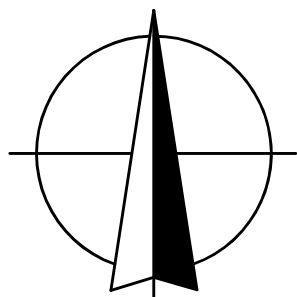

| | | | | |
|--------------------------|---------------------------|-----------------------------|---|--|
| AUTORSKÝ NÁVRH | SCHVÁLIL Karel Svoboda | VYPRACOVAL Karel Svoboda | <div><div>SVOBODA PROJEKT</div><div>IČ: 110740688 WWW.SVOBODA-PROJEKT.CZ</div></div> | |
| | | | | |
| | NÁM Vysočina | MĚSTSKÝ ÚŘAD Humpolec | | |
| INVESTOR Obec Obratán | | | | |

| | | | |
|---|---|---------------------|------|
| NÁZEV AKCE | DATA 02/2022 | FORMÁT 6 | x A4 |
| Stavební úpravy, přístavba a nástavba sportovního zázemí v Obratani | ČÍSLO ZÁKAZY | | |
| STUPĚŇ DOKUMENTACE Dokumentace pro provádění stavby | | | |
| ČÍSLO DOKUMENTACE | ČÍSLO PRÁCE | | |
| D.1. Dokumentace stavebního objektu D.1.5 Slaboproudé systémy, rozhlas | PROJEKT Slaboproudé systémy, rozhlas | | |
| OBOD | MĚŘITVO 1:75 | ČÍSLO VÝKRESU 02 | |
| Půdorys 1.NP, Přehledové schéma | | | |