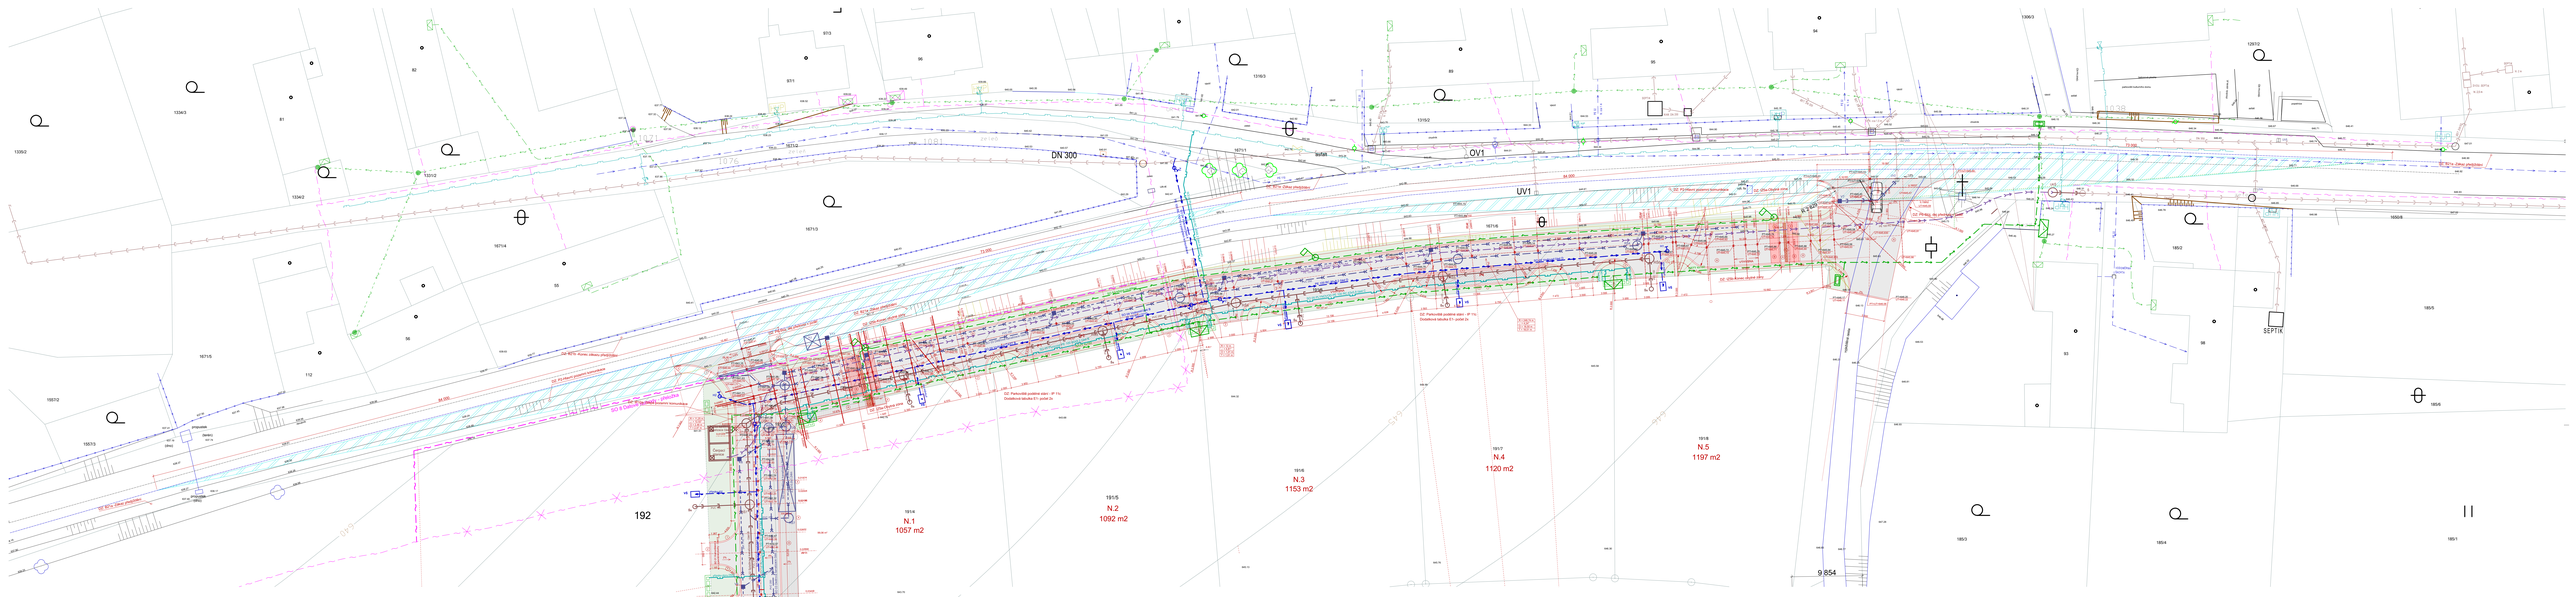

LEGENDA SÍTI TECHNICKÉ INFRASTRUKTURY

- STÁVAJÍCÍ SDĚLOVACÍ VEDENÍ - CETIN a.s.
- PŘELOŽKA SDĚLOVACÍHO VEDENÍ - CETIN a.s.
- STÁVAJÍCÍ JEDNOTNÁ KANALIZACE OBCE
- NOVÁ SPLAŠKOVÁ GRAVITAČNÍ KANALIZACE
- NOVÁ TLAKOVÁ KANALIZACE
- NOVÁ DEŠŤOVÁ KANALIZACE
- ODVODNĚNÍ PLANÉ - DRENÁŽNÍ POTRUBÍ
- STÁVAJÍCÍ VODOVOD - ČEVAK a.s.
- NOVÝ VODOVODNÍ ŘAD
- STÁVAJÍCÍ ROZVODY NN - E.ON
- NOVÉ ROZVODY NN - E.ON
- NOVÉ ROZVODY VO - OBEC
- STÁVAJÍCÍ STL PLYNOVOD - E.ON
- NOVÝ STL PLYNOVOD - E.ON

Navrhované objekty

SO 01 Komunikace a zpevněné plochy

- Místní komunikace
- Parkovací stání / přídružený pruh
- Zpomalovací prah, obytná zóna (+ svislé DZ)
- Signální pás s hmatovou úpravou pro znakově postižené
- Komunikace pro pěší
- Zelený pás
- Rozhledové trojúhelníky u výjezdu na komunikaci II. třídy

SO 02 Splašková kanalizace

- Kanalizace splašková gravitační - změna: úprava trasy
- Kanalizace splašková tlaková - změna: úprava trasy
- RŠ 1-8 — Revizní šachta splaškové kanalizace DN 1000
- ŠS — Revizní šachta ukončující přípojku na pozemku pro individuální výstavbu DN400
- ČS — Čerpací stanice – dle původní PD

SO 03 Dešťová kanalizace

- Kanalizace dešťová - změna: úprava trasy
- Odvodnění plání – drenážní perforované PVC DN125 - dle předchozí PD
- RŠ1 — Revizní šachta dešťové kanalizace DN1000
- V1-8 — Uliční vpusť
- LN — Liniový odvodňovací žlab š. 200 mm D400
- VJ — Vsakovací jáma 2x2x2 metry, vyvypaná štěrkem 32/64 obalenýjm geotextilií

SO 04 Vodovod

- Vodovodní řad - změna: úprava trasy
- HY — Podzemní/nadzemní hydrant
- VŠ — Vodovodní přípojka bude ukončena zástlepkou na hranici pozemku pro individuální výstavbu. Při výstavbě RD bude na pozemku pro individuální výstavbu osazena vodoměrná šachta.

SO 05 Plynovod

- Středotlaký plynovod - dle předchozí PD
- Sdružený instalační pilíř na hranici pozemku - dle předchozí PD

SO 06 Veřejné osvětlení

- Kabelová vedení veřejného osvětlení - dle předchozí PD
- Svítidlo a stožár veřejného osvětlení - dle předchozí PD

SO 07 Kabelové rozvody NN

- Kabelové vedení NN - řešeno samostatnou PD EG.D
- Sdružený instalační pilíř na hranici pozemku

SO 08 Datové rozvody

- Přeložka sdělovacího vedení - dle předchozí PD

S

Soutěžní systém: JSK
Výběrový systém: Řízení

Změna v průběhu stavby před dokončením

REPRODUKCE TOTO DOKUMENTACE NEBO JEJÍCH ČÁSTÍ BEZ PŘEDCHOZÍHO SOUHLASU S PHMAT.CR.U.V. Z. ZÁKONA

Zodp. projektant:	Petr Vášek	Navrhl:	Petr Vášek
Kontrolval:	Ing. Ondřej Peckert	Vypracoval:	Petr Pejsch
Kraj:	Klk	Okr:	Klk
Investor:	Obec Křeč, Křeč 95, 394 95 Křeč		

Stavba:

ZTV Křeč

Část:

C - Situační výkresy

Obsah výkresu:

Koordinační situace

Projektová a inženýrská kancelář
TECHNICKÁ ČINNOST VE STAVEBNÍM ŘÍZENÍ
ČESKÁ 96, 394 01 KAMENICE NAD LIPOU
tel.: 565 722 111, 602 722 111
e-mail: atelier.jh@seznam.cz

Kopie:	2 ueh
Soubor PD DUR + DPS:	
Formát:	16x84
Čís.zak.	J-02-20
Čís.arch:	J-02-20
Datum:	03/2021
Měřítko:	1:200
C výkresu:	C.3