

ŘAD SPLAŠKOVÁ KANALIZACE - GRAVITAČNÍ ČÁST - VĚTEV A

KATASTRÁLNÍ ÚZEMÍ
PARCELNÍ ČÍSLO
VZDÁLENOST ŠACHET

k.ú. Křeč
192
5,04

SMĚROVÉ POMĚRY

LEGENDA ČAR
PŮVODNÍ TERÉN
UPRAVENÝ TERÉN
HRANA VÝKOPU

KOTA ÚPRAVENÉHO TERÉNU

HLOUBKA VÝKOPU

KOTA DNA POTRUBÍ


KOTA PŮVODNÍHO TERÉNU

SROVNÁVACÍ ROVINA

STANIČENÍ km/m

POPIS VĚTVE
PROFIL - MATERIÁL - DÉLKA /m/
SKLON ‰ - DÉLKA /m/
ULOŽENÍ

ŘAD SPLAŠKOVÁ KANALIZACE - GRAVITAČNÍ ČÁST A
DN 315 - PVC SN12 - 2,84
2,5% - 2,84
TVAROVÉ UPRAVENÉ LOŽE, OBSYP 300 MM

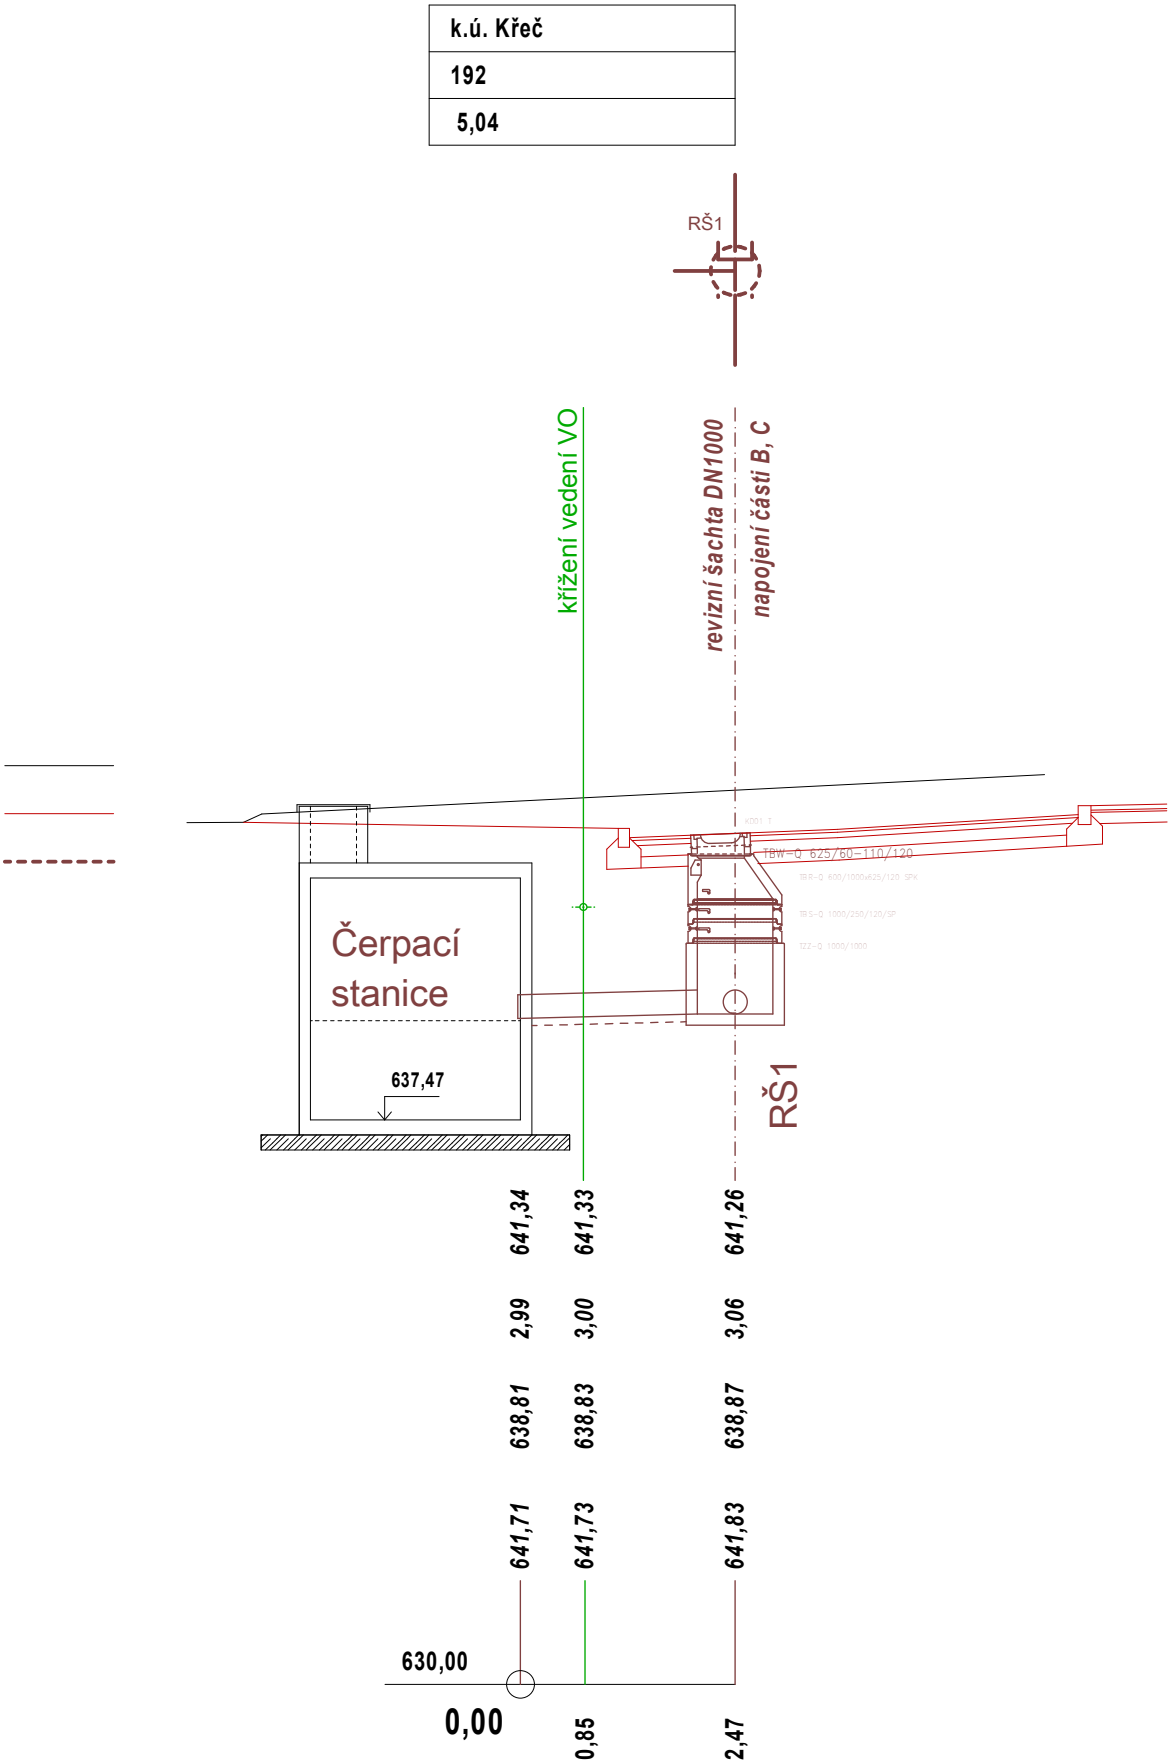

Souřadný systém: JTSK
Výškový systém: Bpv

Změna v průběhu stavby před dokončením

REPRODUKCE TĚTO DOKUMENTACE NEBO JEJÍCH ČÁSTÍ BEZ PÍSEMNÉHO SOUHLASU JY P-atelier JH s.r.o. JE ZAKÁZÁNA

Zodp. projektant:	Petr Vlášek	Navrhl:	Petr Vlášek
Kontroloval:	Ing. Ondřej Peckert	Vypracoval:	Petr Pepich
Místo:	Křeč	Obec:	Křeč
Investor:	Obec Křeč, Křeč 95, 394 95 Křeč		

Stavba:	ZTV Křeč		
Oddíl:	D.1.2 - SO 02 Splašková kanalizace		
Obsah výkresu:	Podélný profil gravitační část - větev A		

s.r.o.

- atelier JH

Projektová a inženýrská kancelář
Nádražní 249/III, 377 01 J. Hradec
VŠECHNA PRAVA VYHRAZENA

Kooperace: Ing. Slavko Šudič ČKAIT - 0101327	č. paré:
Stupeň PD: DUR + DPS	
Formát: 6x44	
Čís.zak.: J-02-20	Čís.arch.: J-02-20
Datum: 03/2021	Č. výkresu:
Měřítko: 1:100	D.1.2.2