


PŘÍSTUPOVÁ KOMUNIKACE DO LOKALITY STAVENÍCH PARCEL

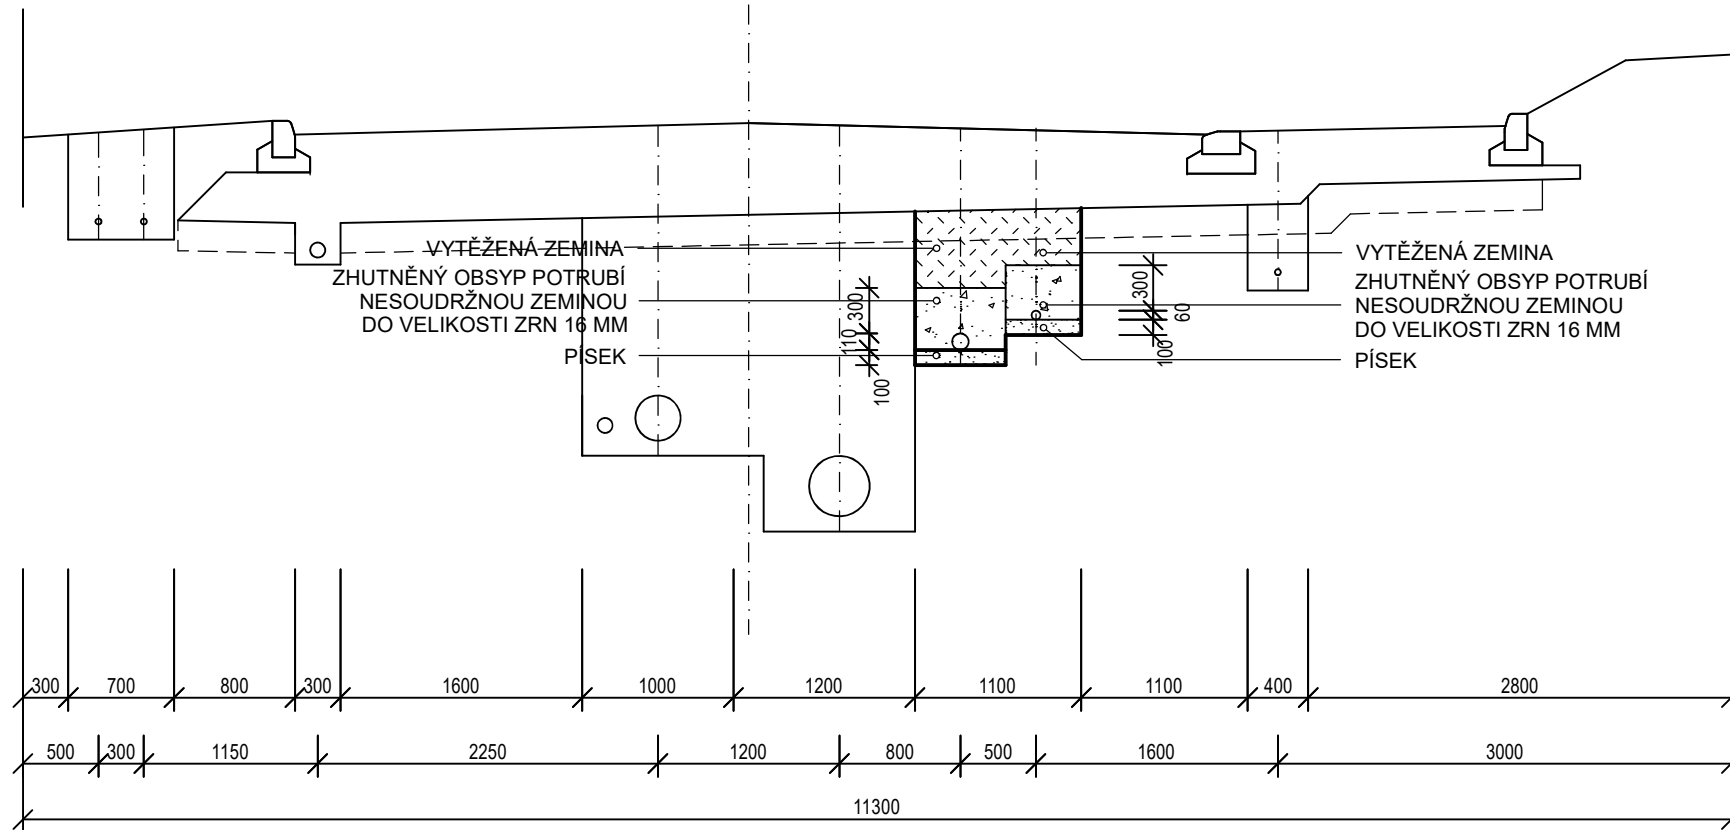

KABEL NN HL= 750

KABELVN HL= 750

ODVODNĚNÍ PLÁNĚ HL = 800

KANALIZACE DEŠŤOVÁ HL= 2100

KANALIZACE SPLAŠKOVÁ HL = 2600

VO DOVOD HL=1500


VODOVOD ZEM. DRUŽSTVO HL=1300

KABEL VĚŘEJNÉHO OSVĚTLENÍ HI= 1000

MINIMÁLNÍ VZDÁLENOSTI VODOVODU PŘI KŘÍŽENÍ S OSTATNÍMI INŽENÝRSKÝMI SÍTĚMI DLE ČSN 73 6005

KABEL NN, VN	0,20m
SDĚLOVACÍ KABEL	0,20m
KANALIZACE	0,10m
PLYNOVOD	0,15m

KOMUNIKACE	1,5 m
CHODNÍK	1,0 - 1,6 m
VOLNÝ TERÉN	1,0 - 1,6 m

ZODP. PROJEKTANT		VYPRACOVAL	KRESLIL	<div></div> <div>ING. JAN ŠLECHTA PACOV MALOVCOVA 1080 TEL. FAX. 565/44 35 57 ICO 113 24 180</div>	
ing. ŠLECHTA		ing. ŠLECHTA	ing. ŠLECHTA		
INVESTOR MĚSTYS LUKAVEC, NÁM. SV. VÁCLAVA					
MÍSTO STAVBY MĚSTYS LUKAVEC					
<div>ZTV LUKAVEC</div> <div>SO 01 VODOVOD</div> <div>SO 02 KANALIZACE</div>				FORMÁT	3 A4
				DATUM	01. 2023
				ČÍSLO ZAKÁZKY	2109
DOKUMENTACE PRO PROVÁDĚNÍ STAVBY VZOROVÝ PŘÍČNÝ ŘEZ - VODOVOD				MĚŘÍTKO 1:50	ČÍSLO VÝKRESU D.1.1.21