



OBEC
VZDÁLENOSTI ŠACHET
OZNAČENÍ ŠACHET

SMĚROVÉ POMĚRY

LEGENDA TYPŮ ČAR
PŮVODNÍ TERÉN
UPRAVENÝ TERÉN

MĚŘITKA 1:500/100

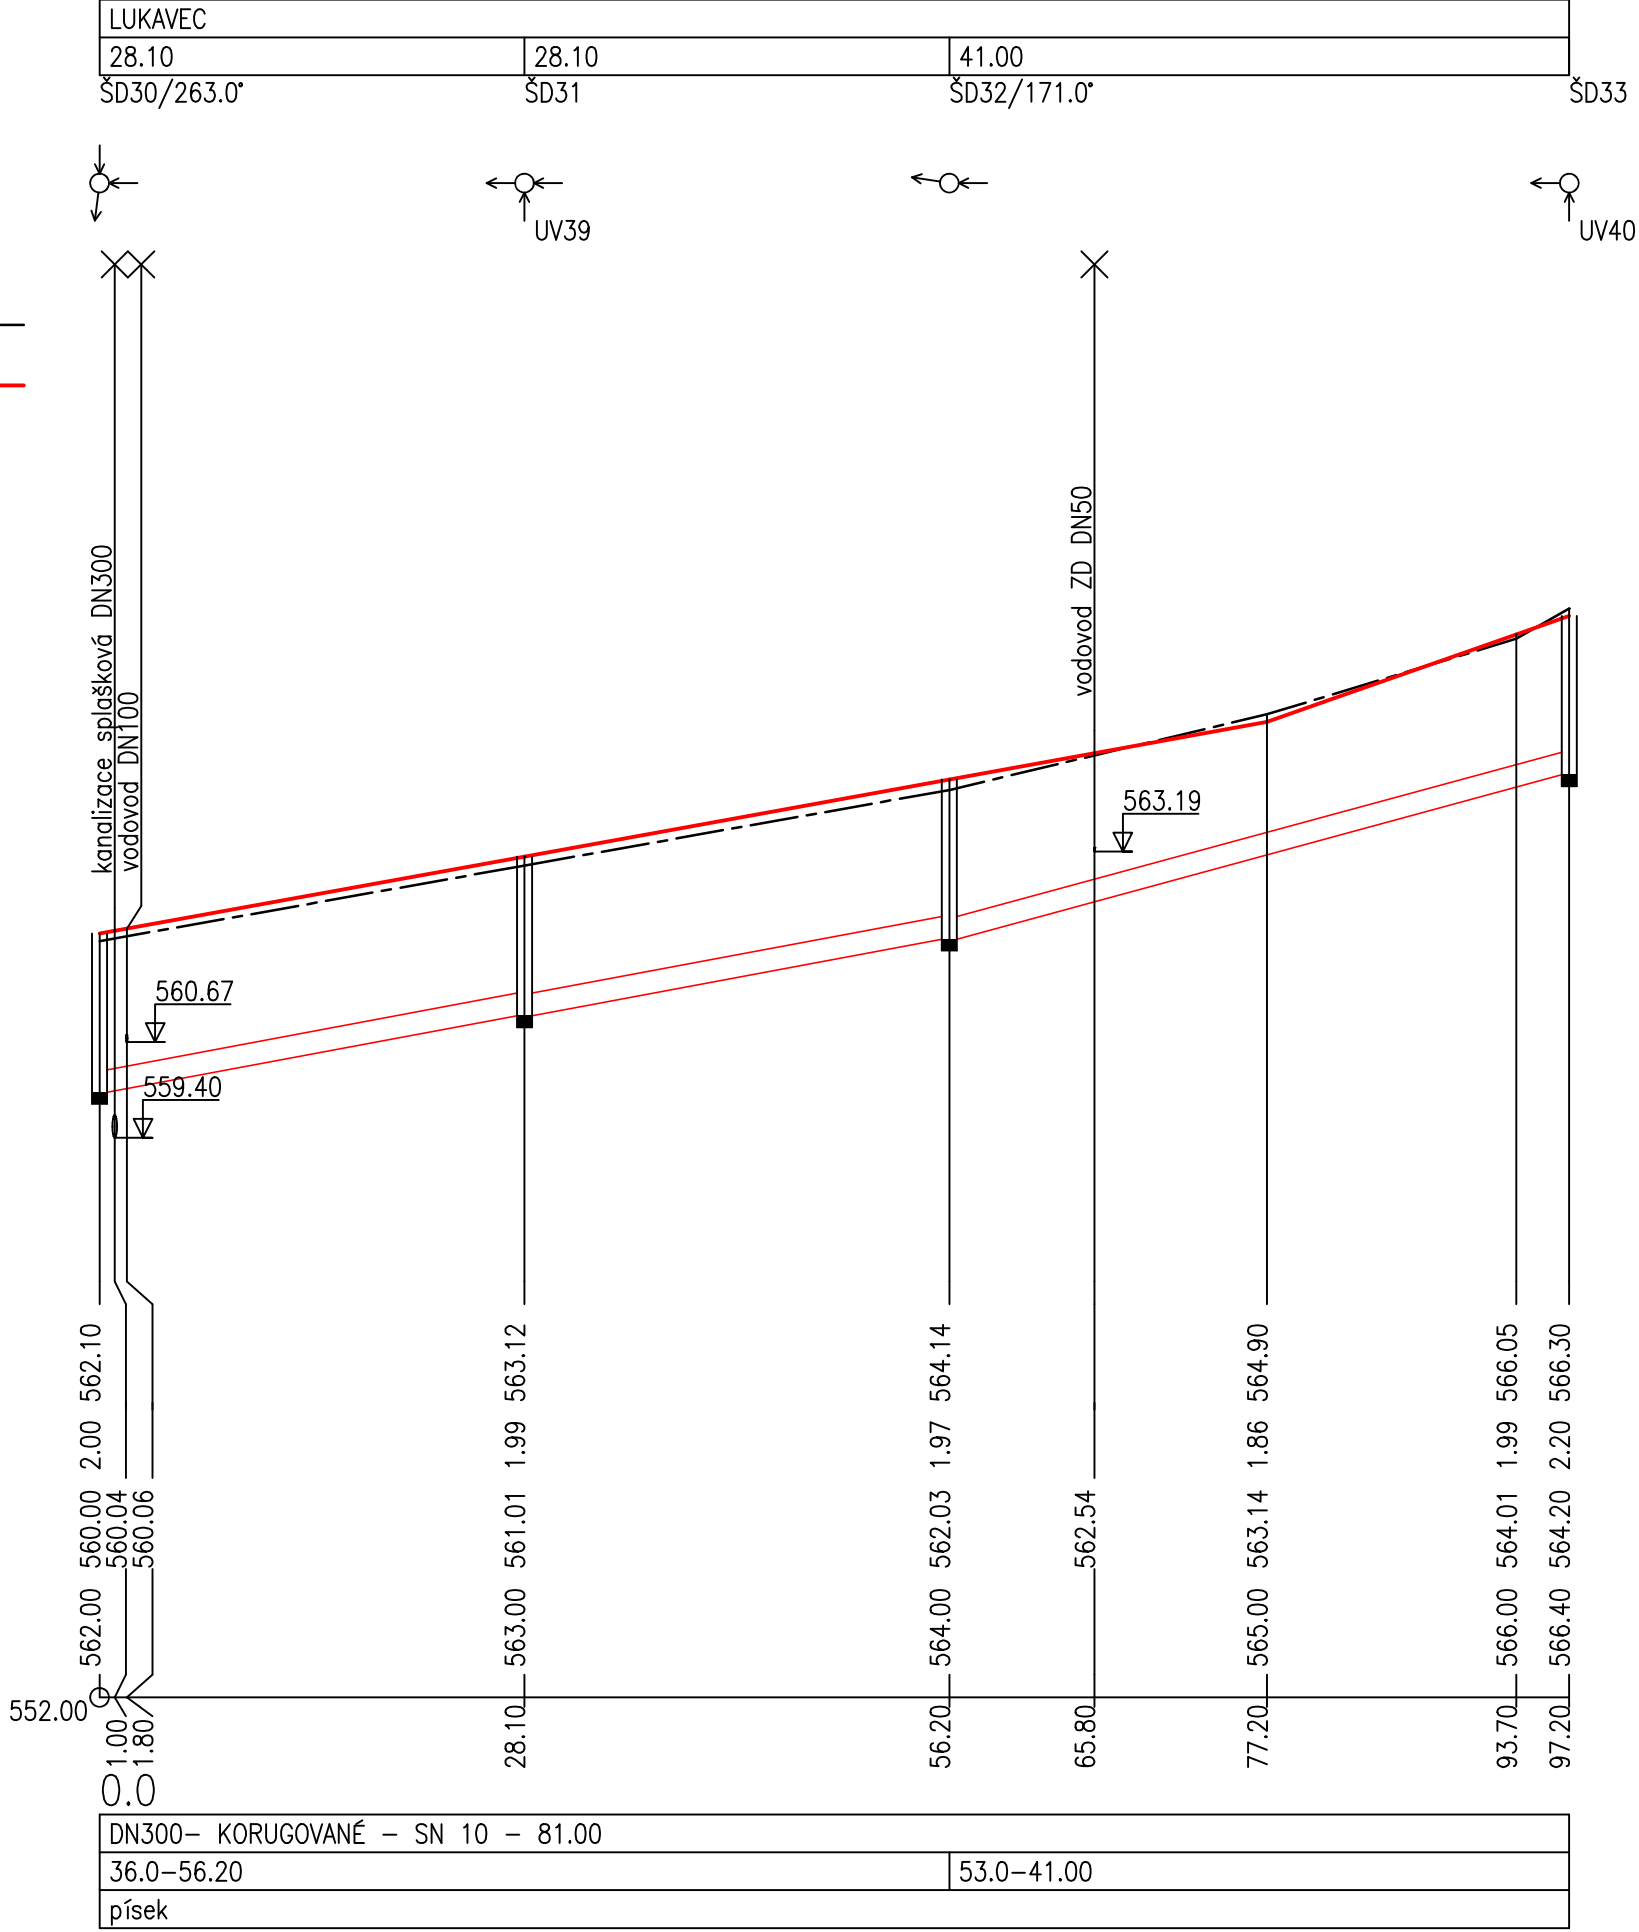

| | | | | | | | |
|---|--|--------------|--|-------------|--|---|---------------|
| ZODP. PROJEKTANT | | VYPRACOVAL | | KRESLIL | | <div></div> <div>ING. JAN ŠLECHTA PACOV MALOVCOVA 1080 TEL. FAX. 565/44 35 57 IČO 113 24 180</div> | |
| ing. ŠLECHTA | | ing. ŠLECHTA | | ing. STRNAD | | | |
| INVESTOR MĚSTYS LUKAVEC, NÁM. SV. VÁCLAVA | | | | | | | |
| MÍSTO STAVBY MĚSTYS LUKAVEC | | | | | | | |
| ZTV LUKAVEC | | | | | | FORMÁT | 3 A4 |
| SO 01 VODOVOD | | | | | | DATUM | 01. 2023 |
| SO 02 KANALIZACE | | | | | | ČÍSLO ZAKÁZKY | 2109 |
| DOKUMENTACE PRO PROVÁDĚNÍ STAVBY | | | | | | MĚŘÍTKO | ČÍSLO VÝKRESU |
| POD. PROFIL DEŠŤOVÉ KAN. - STOKA F | | | | | | 1:500 / 1:100 | D.1.1.20 |