


OBEC
VZDÁL. OBJEKTŮ A SMĚROVÝCH LOMŮ
OZNAČENÍ VRCHOLOVÝCH BODŮ

LUKAVEC			
0.30	11.70	36.00	25.00
N-C1		L11	N-C2

LEGENDA TYPŮ ČAR
PŮVODNÍ TERÉN
UPRAVENÝ TERÉN
MĚŘITKA 1:500/100

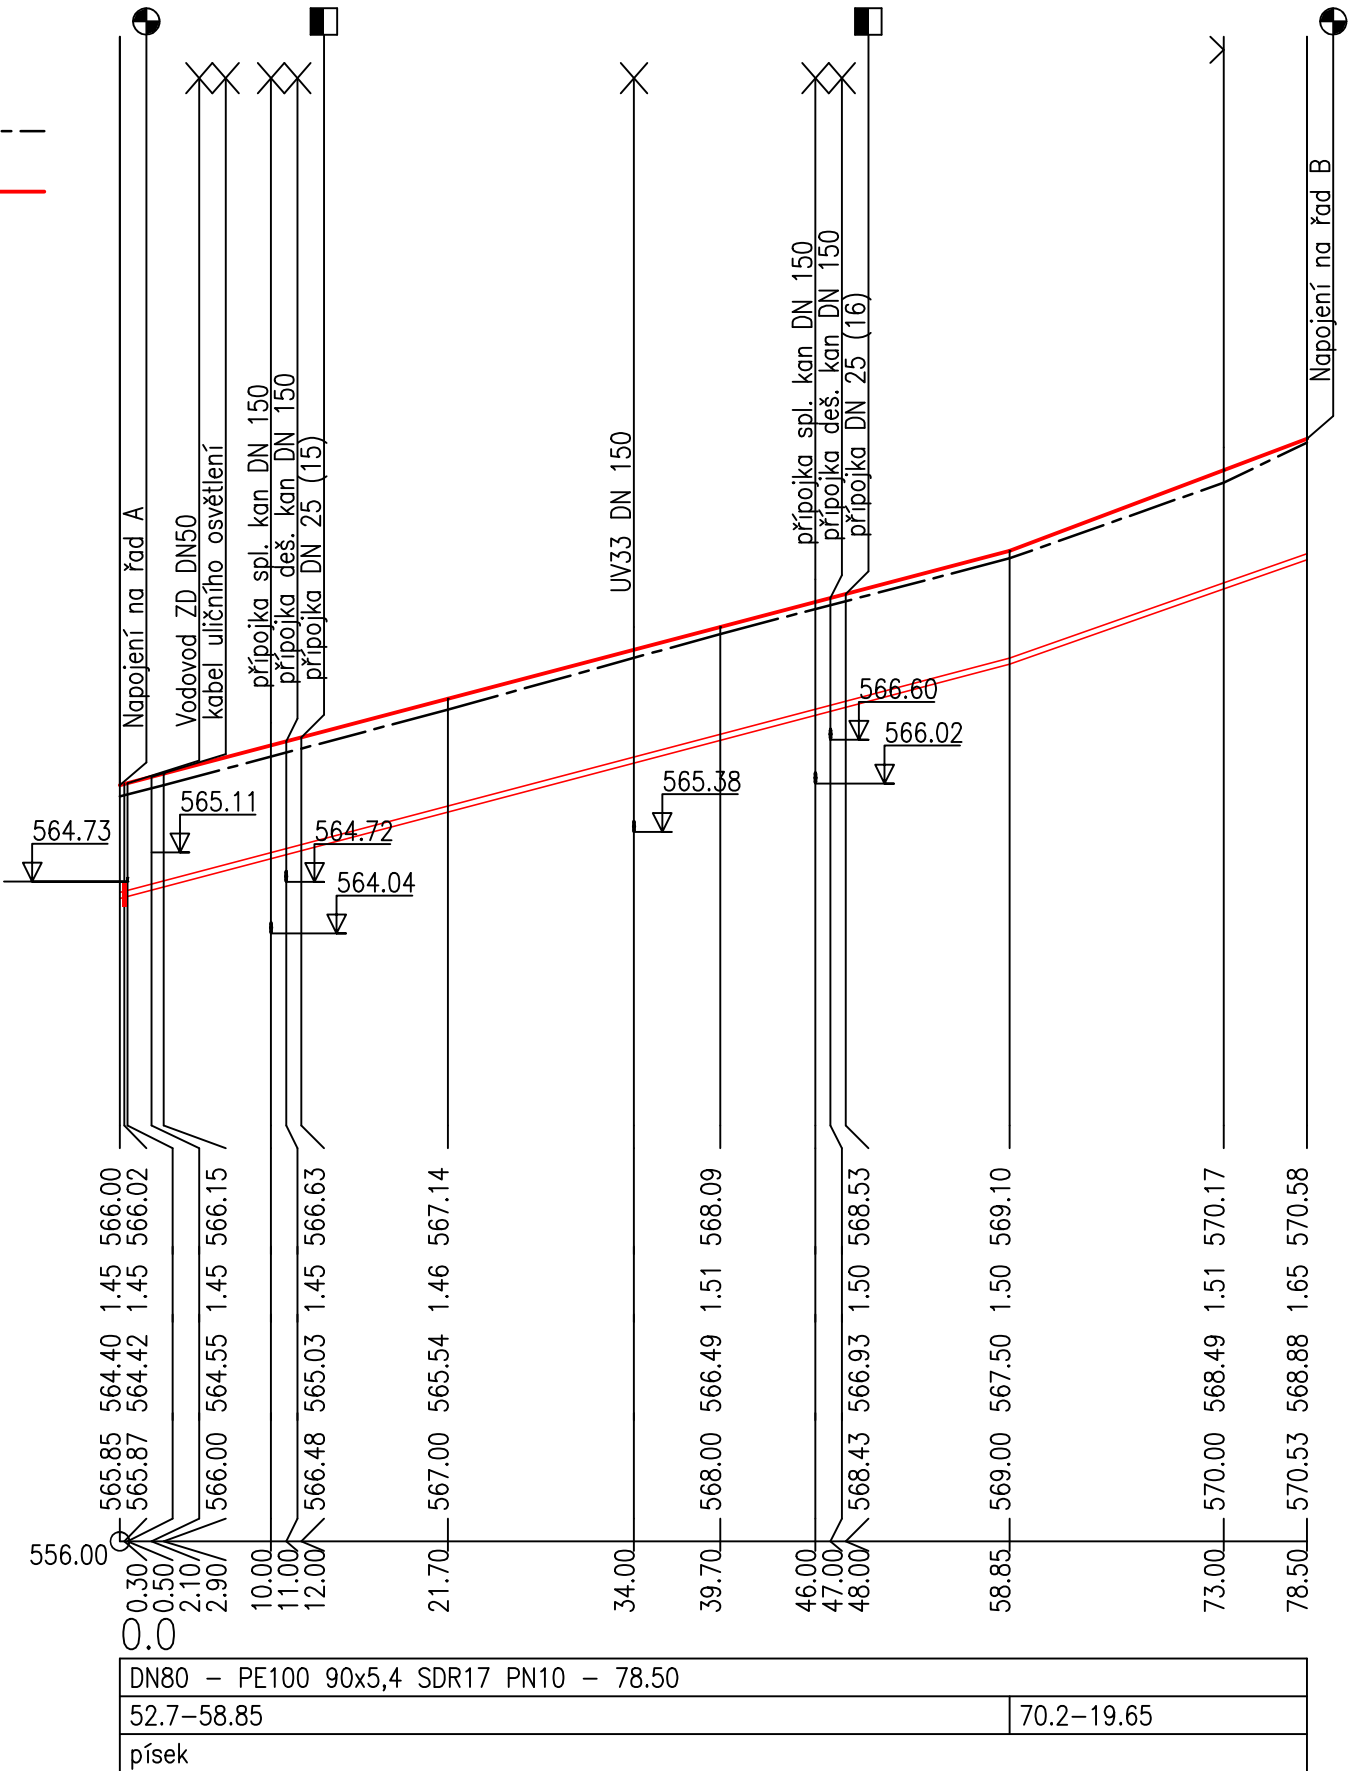

KÓTA UPRAVENÉHO TERÉNU

HLOUBKA VÝKOPU

KÓTA VÝKOPU

KÓTA PŮVODNÍHO TERÉNU


SROVNÁVACÍ ROVINA

STANIČENÍ [km/m]

DN(PN)[mm]-MATERIÁL-DÉLKA[m]

SKLON[promile]-DÉLKA[m]

ULOŽENÍ

ZODP. PROJEKTANT	VYPRACOVAL	KRESLIL	<div><p>ING. JAN ŠLECHTA PACOV MALOVCOVA 1080 TEL. FAX. 565/44 35 57 IČO 113 24 180</p></div>	
ing. ŠLECHTA	ing. ŠLECHTA	ing. STRNAD		
INVESTOR		MĚSTYS LUKAVEC, NÁM. SV. VÁCLAVA		
MÍSTO STAVBY			MĚSTYS LUKAVEC	
ZTV LUKAVEC SO 01 VODOVOD SO 02 KANALIZACE			FORMÁT	3 A4
			DATUM	01. 2023
			ČÍSLO ZAKÁZKY	2109
DOKUMENTACE PRO PROVÁDĚNÍ STAVBY PODÉLNÝ PROFIL VODOVOVOD - ŘAD C			MĚŘITKO	ČÍSLO VÝKRESU
			1:500 / 1:100	D.1.1.6