

POVRCH
VZDÁL. OBJEKTŮ A SMĚROVÝCH LOMŮ
OZNAČENÍ VRCHOLOVÝCH BODŮ

LUKAVEC					
142.20 – ŠTĚRKOVÝ POVRCH				1.8 – CHODNÍK	3.00 – ŽIVICE
51.60	8.20	17.10	4.00	62.10	
ZÚG	TKG1	KTG1	TKG2	KTG2	KÚG

LEGENDA TYPŮ ČAR
PŮVODNÍ TERÉN
ÚROVEŇ PLÁNĚ
ÚROVEŇ PARAPLÁNĚ
UPRAVENÝ TERÉN

MĚŘÍTKA 1:500/100

ZMĚNY PŘÍČNÉHO SKLONU

KÓTA NIVELETY KOMUNIKACE

HLOUBKA VÝKOPU

KÓTA NIVELETY PLÁNĚ


KÓTA PŮVODNÍHO TERÉNU


SROVNÁVACÍ ROVINA

STANIČENÍ [km/m]

SMĚROVÉ POMĚRY

PŘÍČNÉ ŘEZY

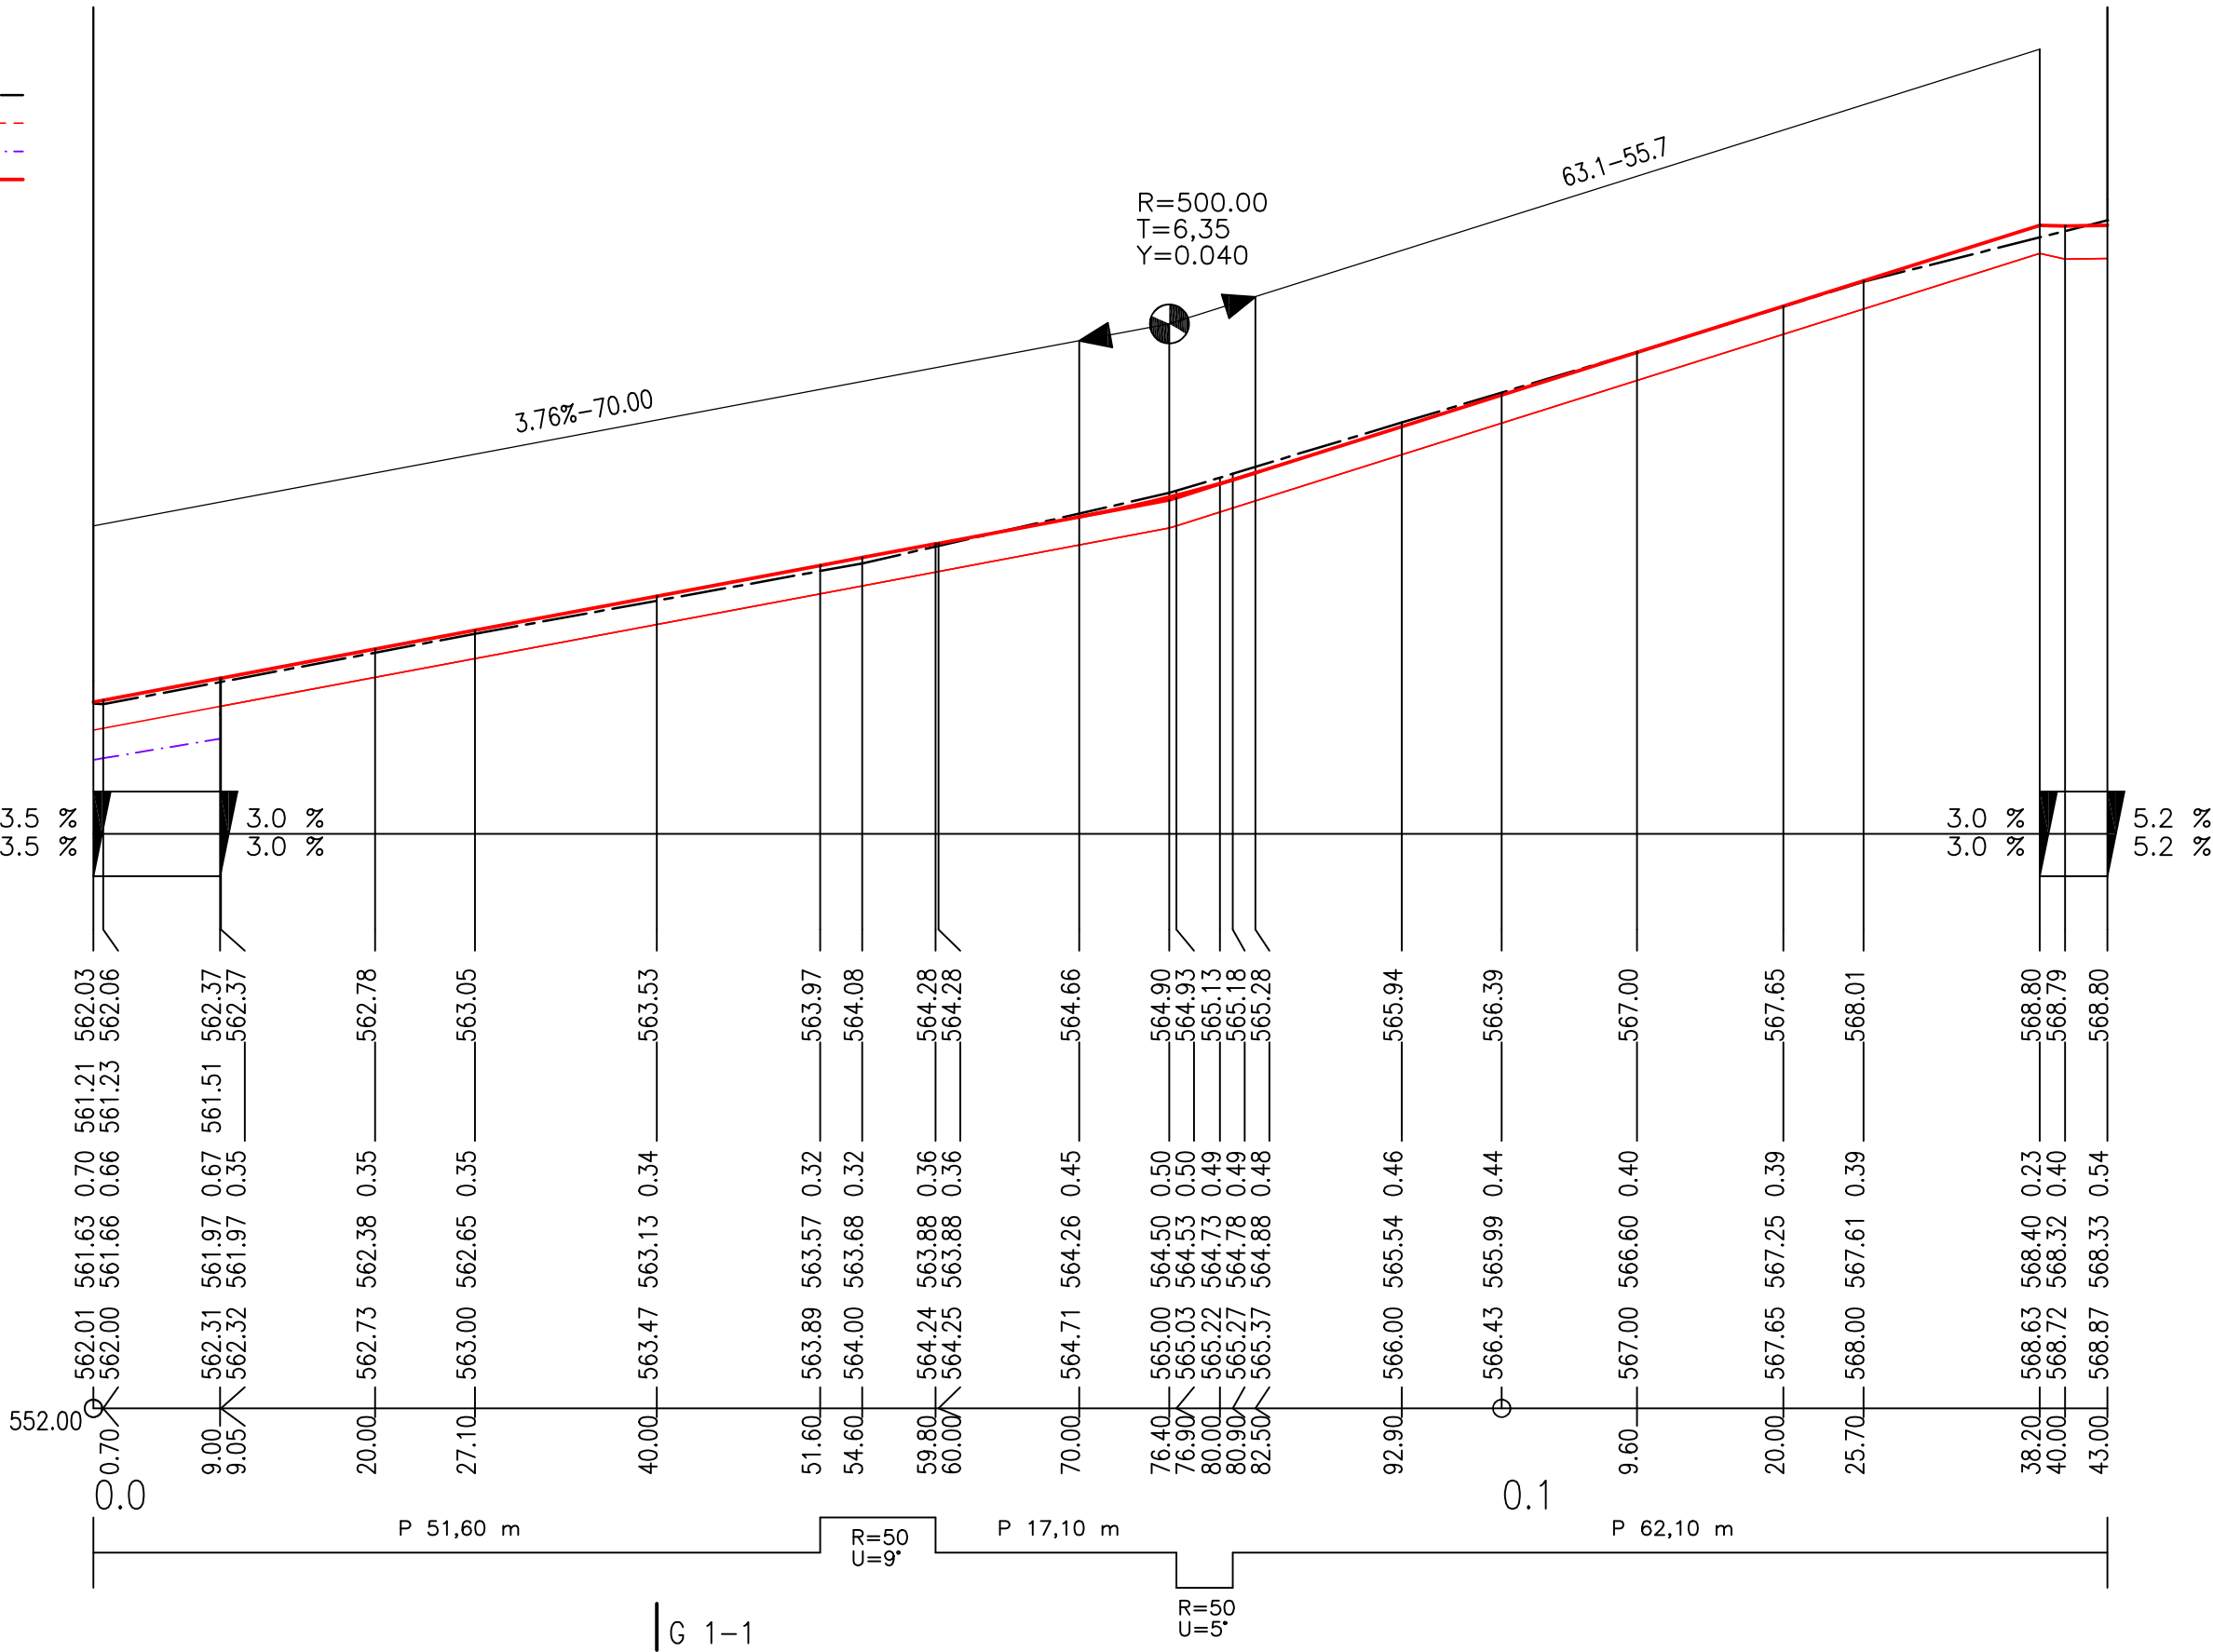

ZODP. PROJEKTANT	VYPRACOVAL	KRESLIL	<div> ING. JAN ŠLECHTA PACOV MALOVCOVA 1080 TEL. FAX. 565/44 35 57 IČO 113 24 180</div>		
ing. ŠLECHTA	ing. ŠLECHTA	ing. STRNAD			
INVESTOR					MĚSTYS LUKAVEC, NÁM. SV. VÁCLAVA
MÍSTO STAVBY					MĚSTYS LUKAVEC
ZTV LUKAVEC			FORMÁT	3 A4	
SO 04 KOMUNIKACE A ZPEVNĚNÉ PLOCHY			DATUM	01. 2023	
SO 05 SADOVÉ ÚPRAVY - TRAVNATÉ PLOCHY			ČÍSLO ZAKÁZKY	2109	
DOKUMENTACE PRO PROVÁDĚNÍ STAVBY			MĚŘITKO	ČÍSLO VÝKRESU	
PODÉLNÝ PROFIL KOMUNIKACE - ÚSEK G			1:500 / 1:100	D.1.4.8	