


JEDNOPOLOVÉ SCHÉMA

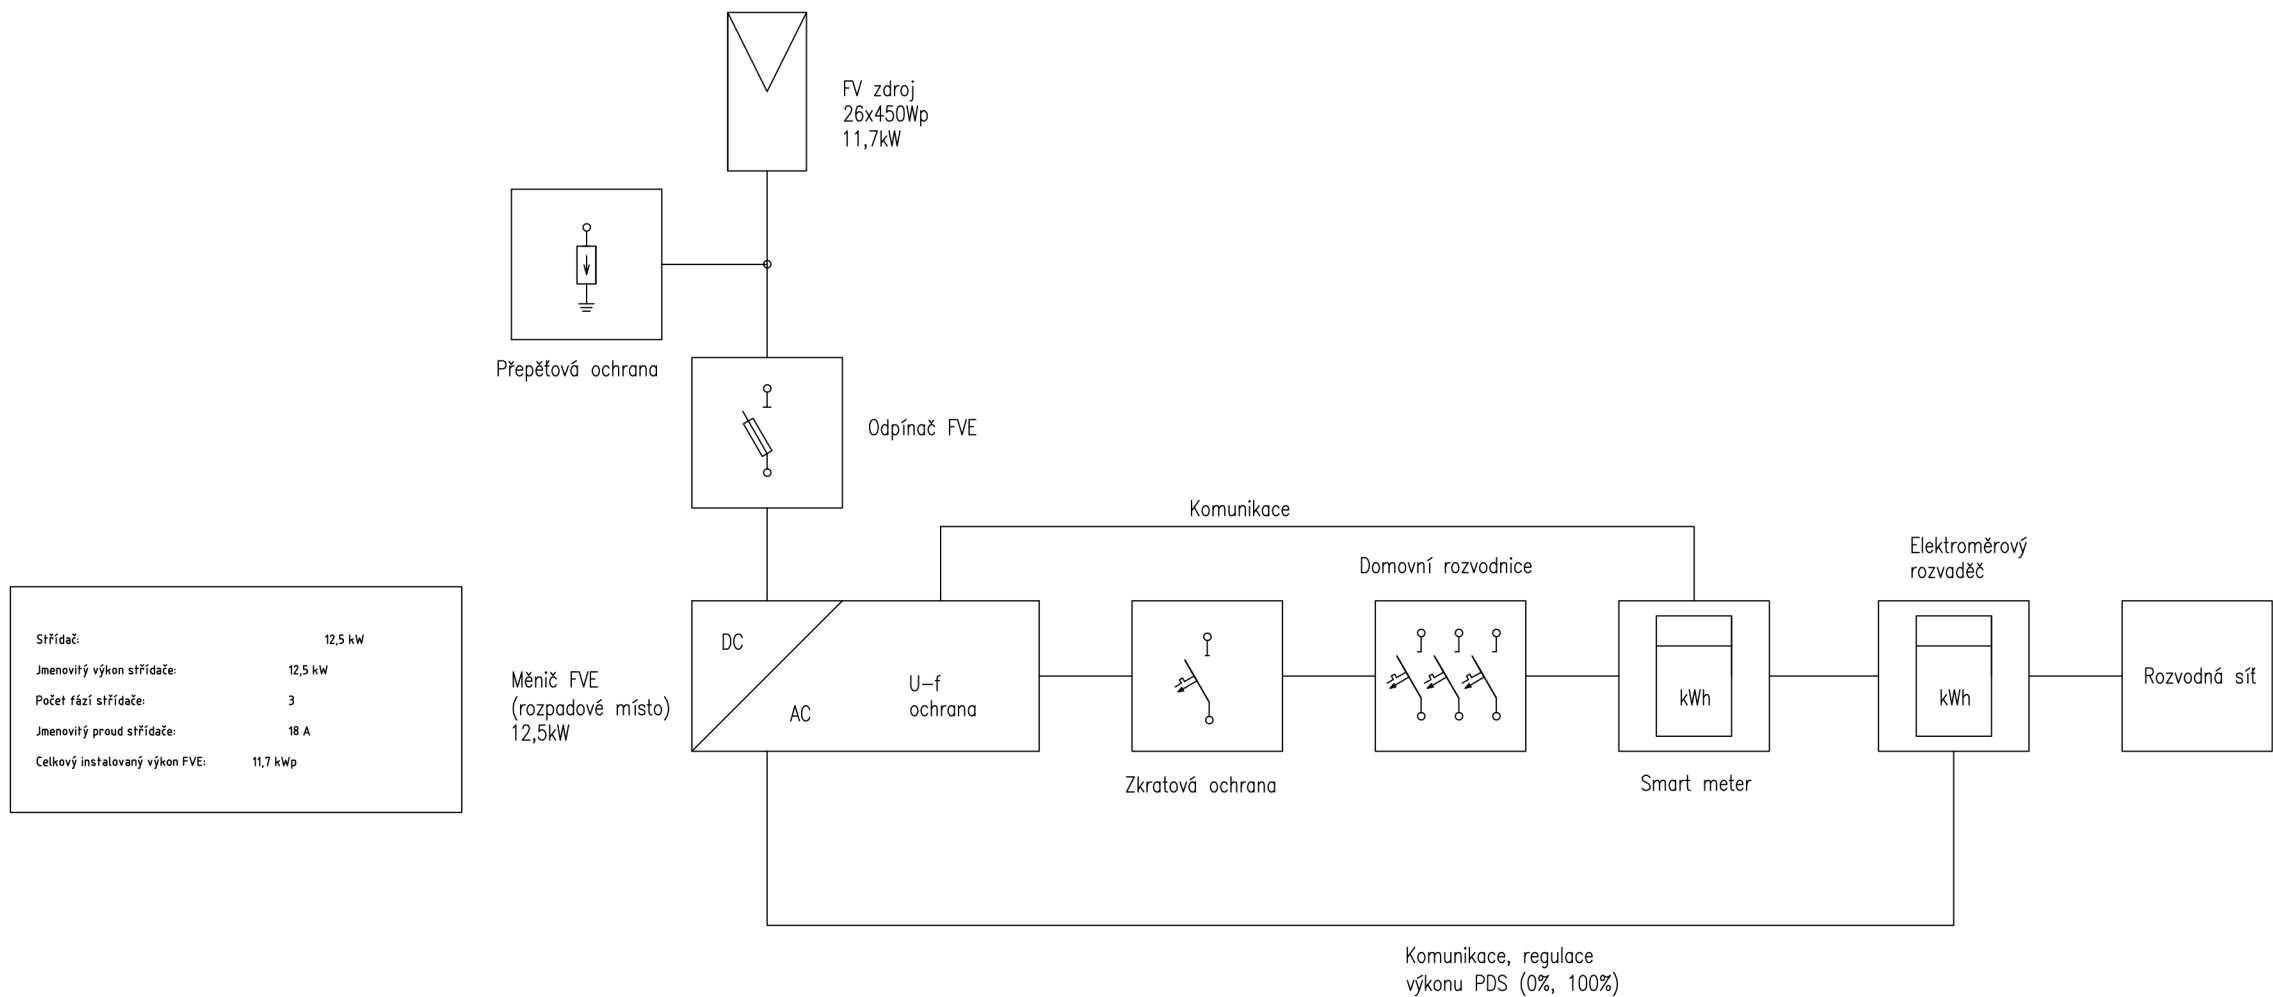

Střídač:	12,5 kW
Jmenovitý výkon střídače:	12,5 kW
Počet fází střídače:	3
Jmenovitý proud střídače:	18 A
Celkový instalovaný výkon FVE:	11,7 kWp

REVIZE	DATUM	POPIS	VYPRACOVAL	KONTROLOVAL	SCHVÁLIL
MĚŘÍTKO — : —	VYPRACOVAL	Ing. Tomáš Pícek	<div><div>Ing. Tomáš Pícek</div><div>Digitálně podepsal Ing. Tomáš Pícek Datum: 2022.01.31 22:21:51 +01'00'</div></div> <div>Ing. Tomáš Pícek</div>		
	KONTROLOVAL	Ing. Tomáš Pícek			
	SCHVÁLIL	Ing. Tomáš Pícek			
	DATUM	02.2022			
AKCE FVE LUKAVEC			ZAK. č. 22Z016		
NÁZEV D. DOKUMENTACE STAVBY PS03 – FVE MŠ LUKAVEC JEDNOPOLOVÉ SCHÉMA			STUPEŇ DOKUMENTACE STUDIE	POČET A4 2(A3)	POŘ. Č. D.3.1
			ČÍSLO VÝKRESU 22Z016R31		REVIZE —