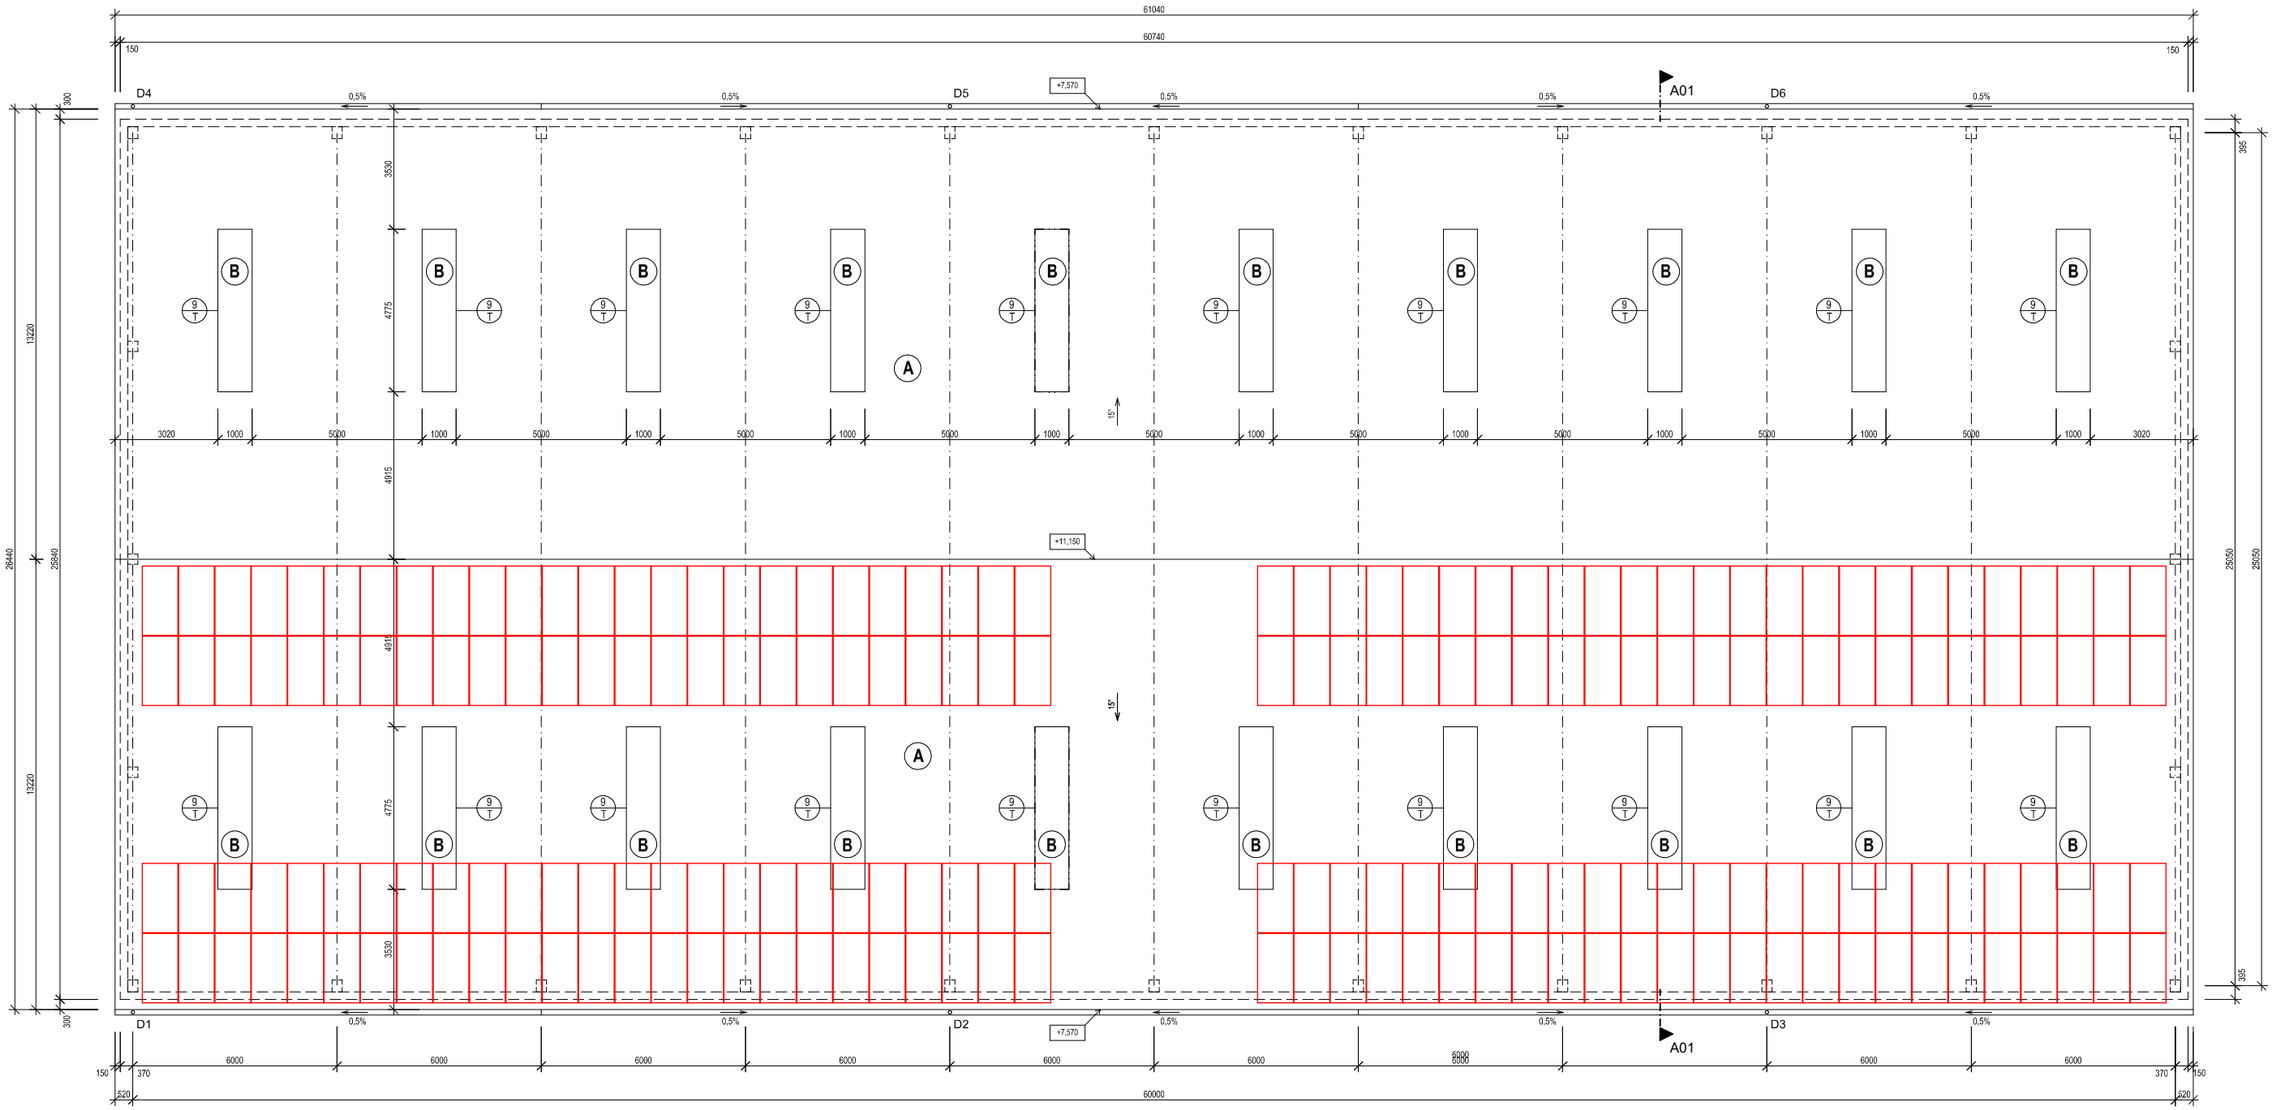

ZODPOV. PROJEKTANT	VYPRACOVAL	KOORDINACE
Ing. MICHAL HORNYCH	Bc. EDUARD HARDUBEJ	Ing. JAKUB KUBINA
K.Ú: ROUČKOVICE	OKRES: PELHŘIMOV	KRAJ: VYSOČINA

Ing. Jakub Kubina
Na Klouzkově 119
551 01 Jaroměř
IČ: 05670462
tel: +420 737 482 415
e-mail: jakub.kubina@seznam.cz

INVESTOR: **SOMPO, a.s.**
Svatovítské náměstí 126
393 01 Pelhřimov

AKCE:
INSTALACE FOTOVOLTAICKÉHO SYTÉMU 151,65 kWp, na parc. č. st. 93, st. 140 a st. 146, k.ú. Roučkovice

Č. ZAKÁZKY:	2023/116
DATUM:	02/2023
STUPEŇ:	PD Stavby

NÁZEV VÝKRESU:
PŮDORYS STŘECHY HALY NA TŘÍDĚNÍ ODPADU - FVE

MĚŘÍTKO:	Č. VÝKRESU:
1:180	D.2b) - 2a