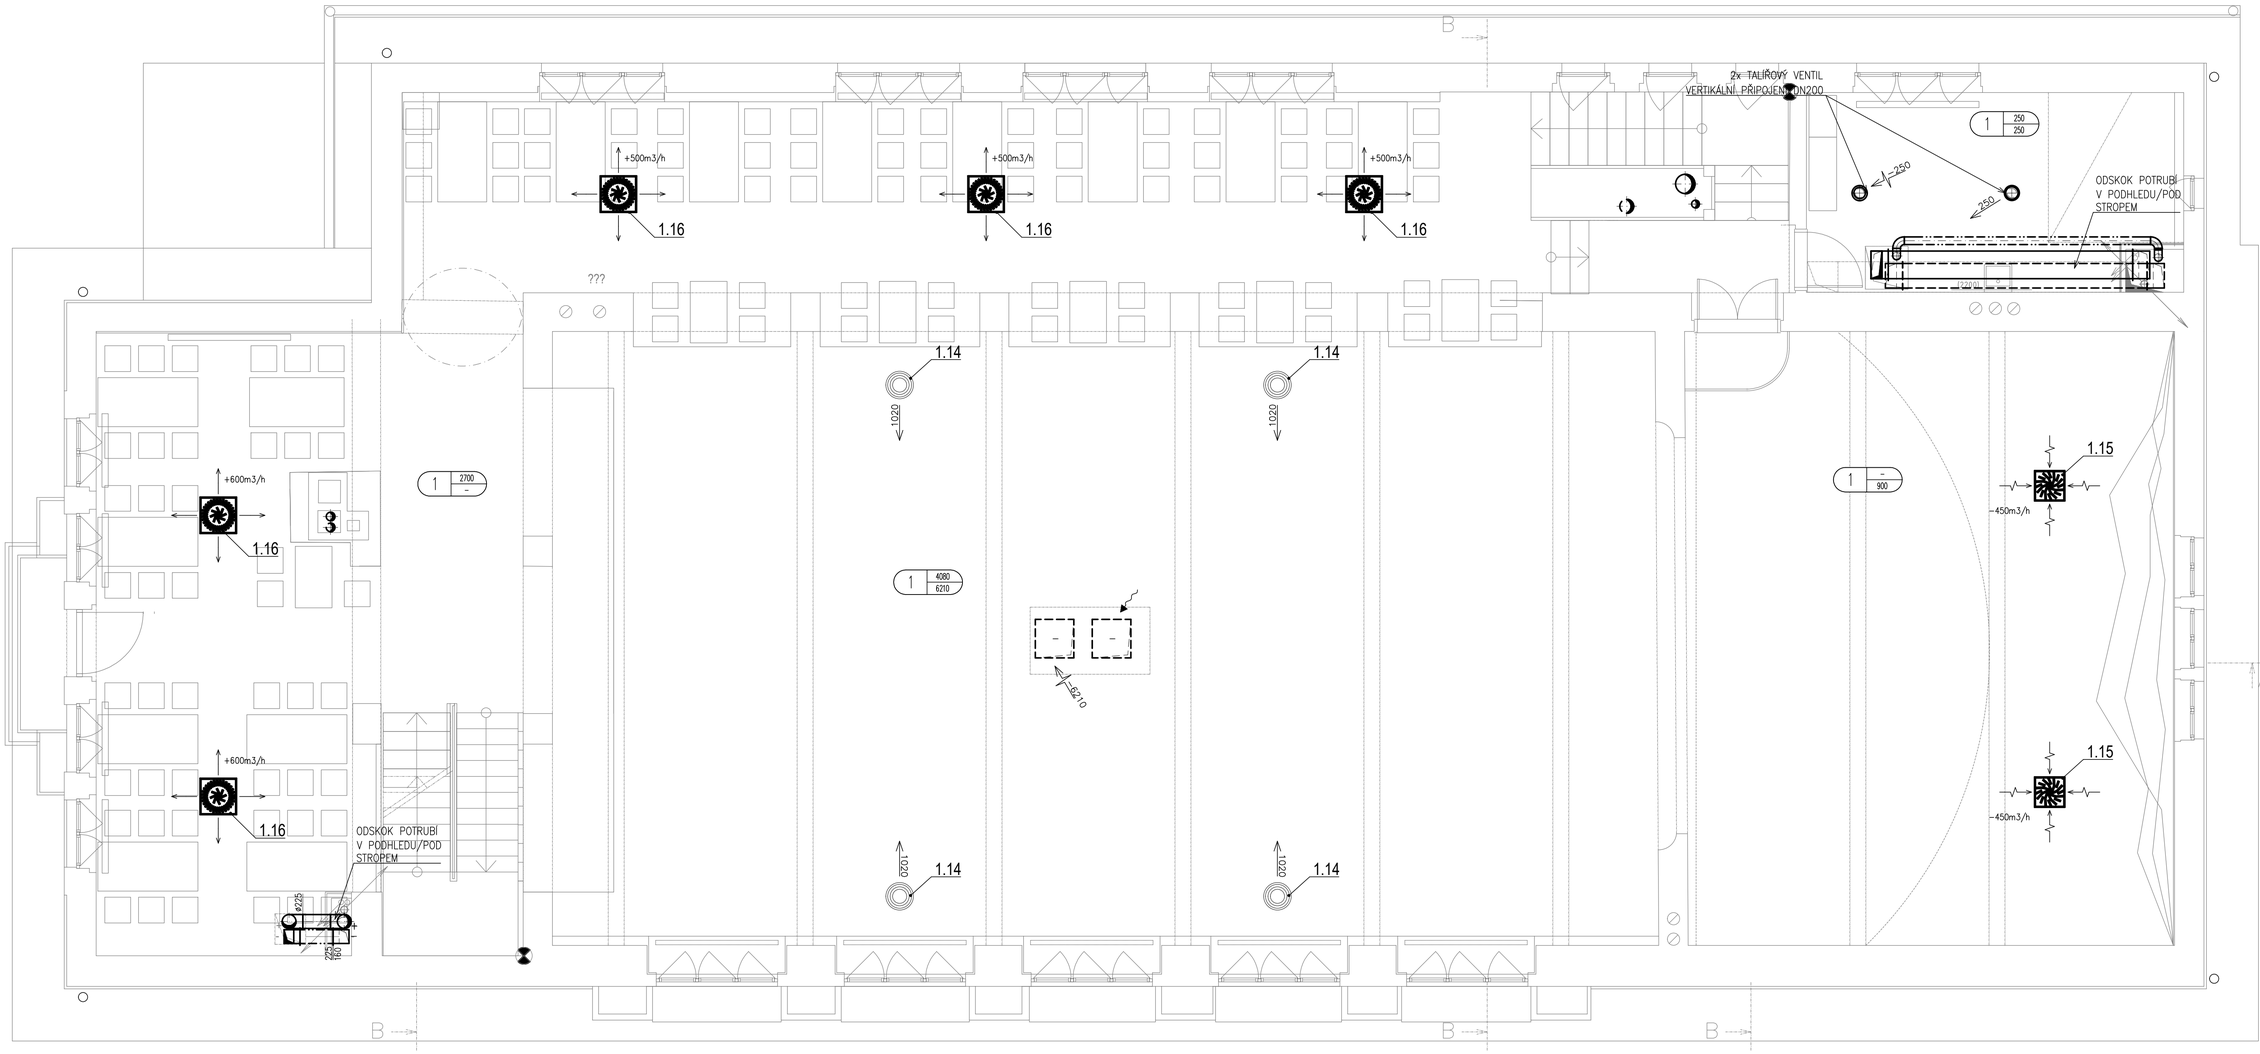

Č.M.	NÁZEV	m²	S.V. mm	PODLAHA		STĚNY	STROP	POZNÁMKA
2NP								
2.01	Shromažďovací prostor-otevřený ochoz+schodiště+balkony	167	2740	P1	dřevěná-kantovka	výmalba +akustický obklad	SDK podhled hladký/akustický	obklad - mech. kotveno
2.02	Zázemí	18,5	1000-2200	P1	dřevěná	výmalba	stávající	
	celkem	185.5						

VZT POTRUBÍ PŘÍVODNÍ

VZT POTRUBÍ VENKOVNÍ

VZT POTRUBÍ ODVODNÍ

VZT POTRUBÍ ODPADNÍ

VZT POTRUBÍ WC

1 | 160 / - ČÍSLO ZAŘÍZENÍ — MNOŽSTVÍ VZDUCHU PŘÍVOD / MNOŽSTVÍ VZDUCHU ODVOD

250 PŘÍVOD VZDUCHU

165 ODVOD VZDUCHU

VÝFUK VZDUCHU

STOUPACÍ POTRUBÍ

POŽÁRNÍ KLAPKA

TLUMIČ HLUKU ČTYŘHRANNÝ

TLUMIČ HLUKU KRUHOVÝ

KOTVENÍ VZT POTRUBÍ VEDENÉHO V PROSTORU KROVU BUDE KOTVENO DO KONSTRUKCE KROVU
VEŠKERÉ VZT POTRUBÍ V PROSTORU STROJOVNY VZDUCHOTECHNIKY BUDE OPATŘENO TEPELNOU IZOLACÍ.
POTRUBÍ VEDENÉ V PROSTORU KROVU BUDE OPATŘEBO PROTIPOŽÁRNÍ IZOLACÍ

ČÍSLO A DATUM REVIZE: - / -
±0,000 = - .m.n.m.

INVESTOR
MĚSTO PACOV
Město Pacov, Městský úřad Pacov, nám. Svobody 1 395 01 Pacov
ičo 00248789

HLAVNÍ PROJEKTANT
2020-ARCHITEKTI
MOŘANSKÁ 307/98, 147 00 PRAHA 4
info@2020architekti.cz
+420 603 170 838
2020architekti.cz

AUTOR NÁVRHU
Ing. arch. Zdeněk Rychtařík
Ing. arch. František Vorel
-

STUPEŇ: DSP+DPS
DATUM VYDÁNÍ 1. VERZE: 07/2023

AKCE
REKONSTRUKCE SOKOLOVNY- stavební úpravy
k.ú.Pacov [717215], p. č. st. 557, č.p.440, Hronova ul., Pacov

ČÁST
D.1.4.b
VZDUCHOTECHNIKA

ZPRACOVATEL ČÁSTI
CEDE-studio, spol. s r.o.
Klimentská 1515/22
110 00 Praha 1
Tel. 222 241 222

FORMÁT: 840x595
ZAKÁZKA: 2_40
VYPRACOVAL: Ing. Jan Stodola

ZODPOVĚDNÝ PROJEKTANT: Ing Martin Pekárek

NÁZEV VÝKRESU
PŮDORYS 2.NP

MĚŘÍTKO: 1:50

ČÍSLO VÝKRESU: 4