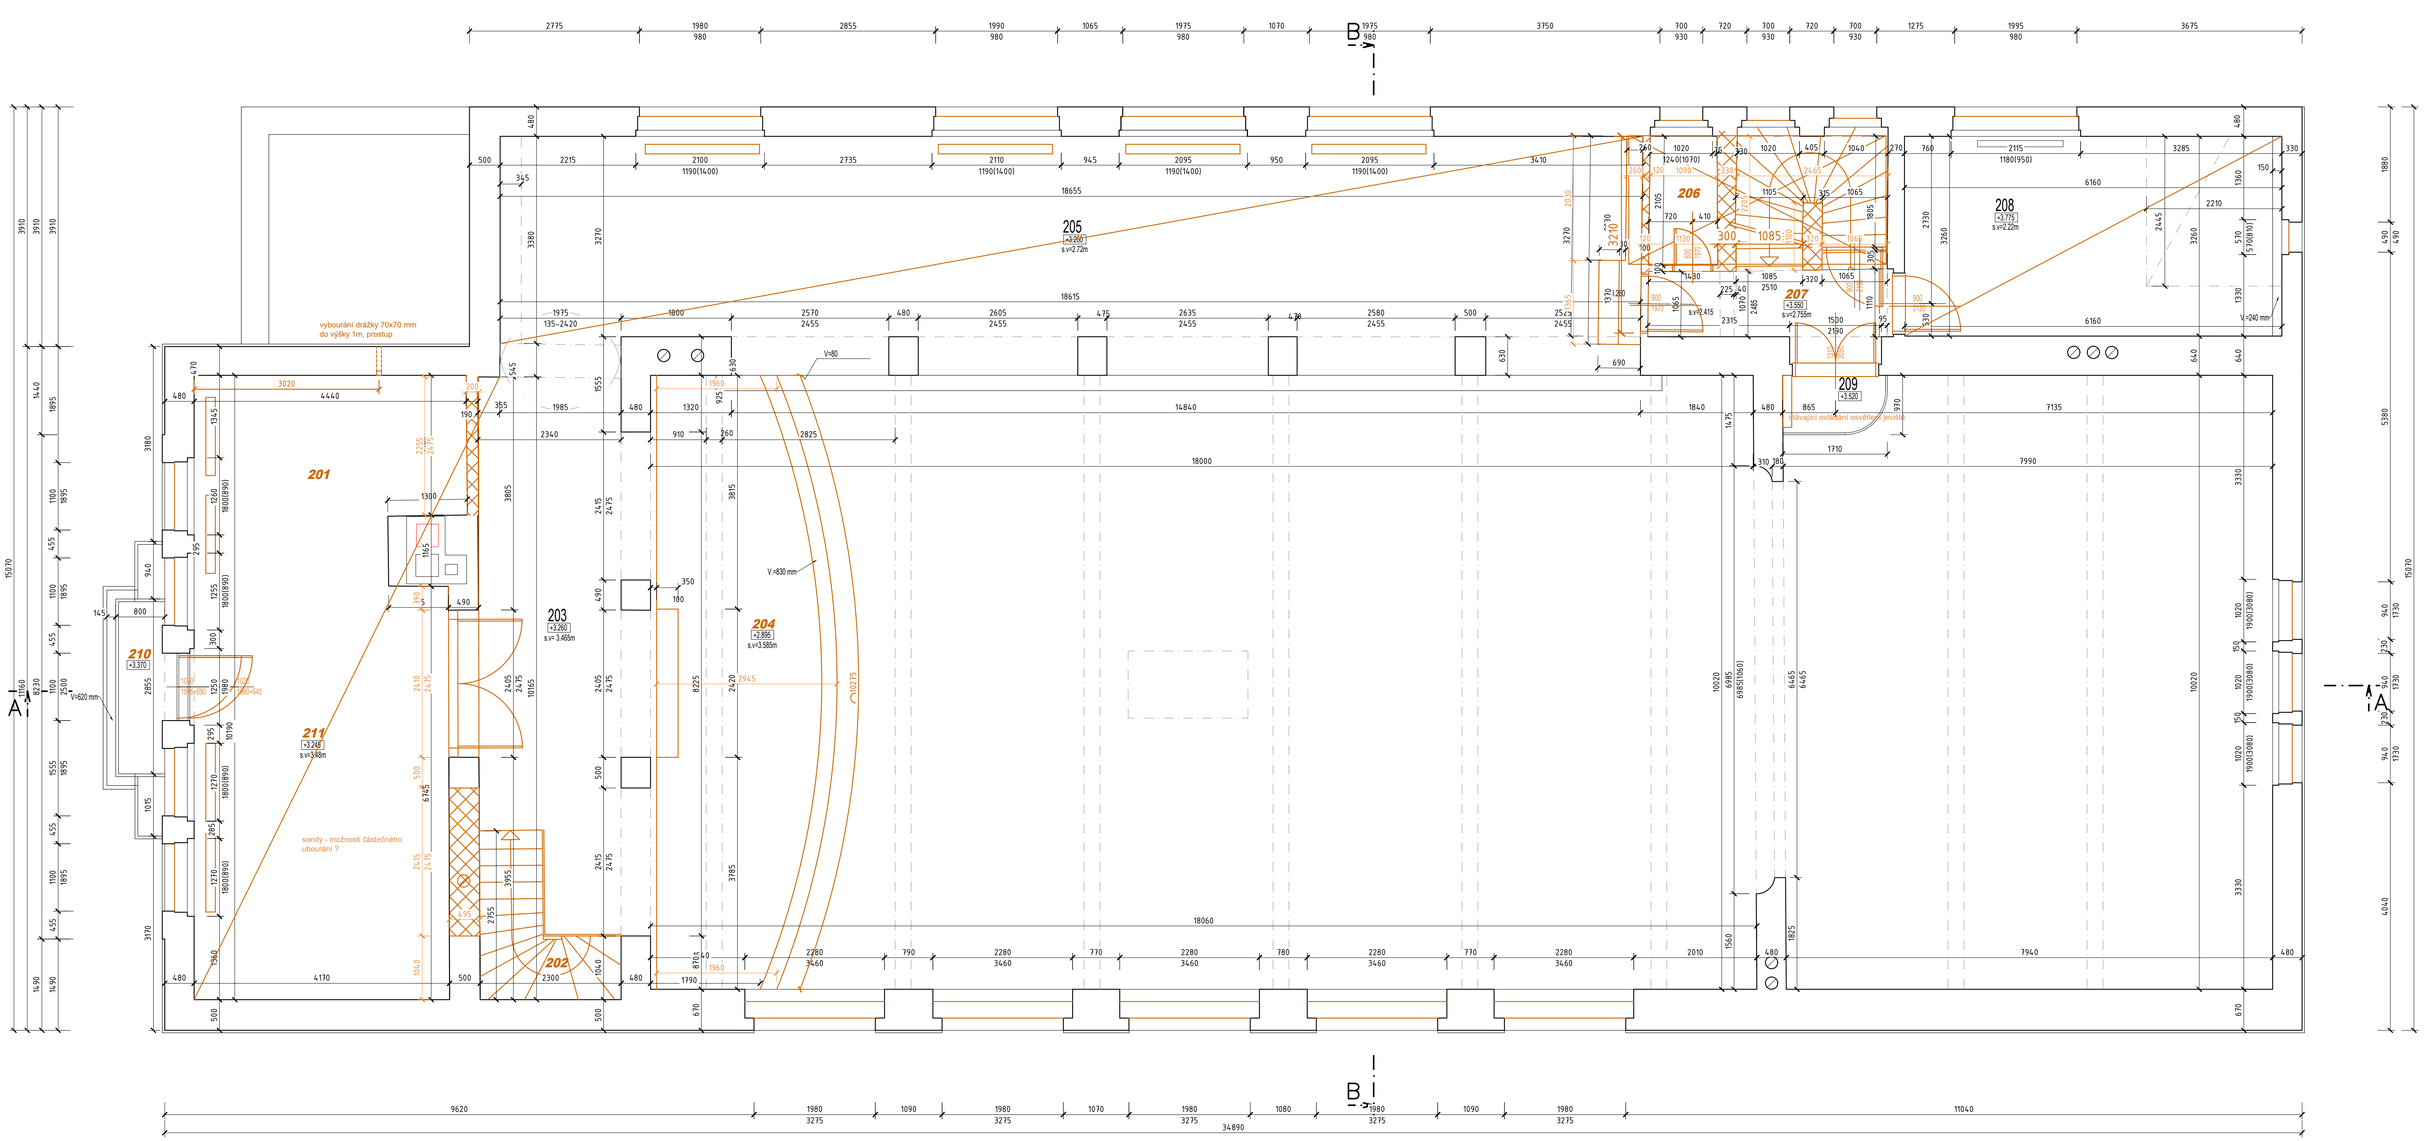

VŠEOBECNÉ POZNÁMKY K BOURACÍM PRACEM:
- PŘED V LASTNÍM ZAHÁJENÍ BOURACÍCH PRACÍ BUDE PROVEDENO ZODBORNÉ ODPOJENÍ A ZAJIŠTĚNÍ VŠECH PŘÍPOJNÝCH ROZVODŮ MĚDÍ (ELEKTRO SILNOPROUD - SLABOPROUD, VODA, PLYN)
- ODSTRANĚNÉ MATERIÁLY A PRVKY BUDOU V RÁMCI MOŽNOSTÍ TŘÍDĚNY TAK, ABY NEBYLO ZATĚŽOVÁNO ŽIVOTNÍ PROSTŘEDÍ PŘI SOUČASNÉM RESPEKTOVÁNÍ ZÁKONA O TŘÍDĚNÝCH ODPADECH (ZELENÉ, SKLENĚNÉ PRVKY APOD.)
- ODSTRAŇOVÁNÍ STÁVAJÍCÍCH PODLAHOVÝCH SOUVRSTVÍ BUDE PROVÁDĚNO OBVZLÁŠŤ OPATRNĚ, ABY NEBYLA NARUŠENA STROPNÍ KONSTRUKCE DYNAMICKÝM ÚČINKY BOURACÍCH NÁSTROJŮ
- STÁVAJÍCÍ V PD VYUŽÍVANÉ PRVKY A KCE BUDOU V PRŮBĚHU REKONSTRUKCE ŘÁDNĚ ZAJIŠTĚNY TAK, ABY NEDOŠLO K JEJICH POŠKOZENÍ ANEBO ODCIZENÍ
- V PŘÍPADĚ ZJIŠTĚNÍ JAKÝCHKOLIV NEPŘEDPOKLÁDANÝCH PORUCH ČI NOVĚ OBJEVENÝCH SKUTEČNOSTÍ BUDOU BOURACÍ PRÁCE OKAMŽITĚ ZASTAVENY, KCE BUDOU STATICKY ZAJIŠTĚNY PODEPŘENÍM A NÁSLEDNĚ BUDE PŘIZVÁN STATIK NEBO PROJEKTANT, KTERÝ NAVRHNE ŘEŠENÍ
- DODAVATEL ZAJISTÍ KOORDINAČNÍ SETKÁNÍ S PROJEKTANTEM A STATIKEM A SEZNÁMÍ JE S ČASOVÝM HARMONOGRAMEM A POSTUPEM BOURACÍCH PRACÍ. PO VZÁJEMNÉM SOUHLASU BUDE MOŽNÉ ZAHÁJIT BOURACÍ A DEMONTÁŽNÍ PRÁCE
- DODAVATEL ZAJISTÍ KOORDINAČNÍ SETKÁNÍ S PROJEKTANTEM A STATIKEM A SEZNÁMÍ JE S ČASOVÝM HARMONOGRAMEM A POSTUPEM BOURACÍCH PRACÍ. PO VZÁJEMNÉM SOUHLASU BUDE MOŽNÉ ZAHÁJIT BOURACÍ A DEMONTÁŽNÍ PRÁCE
- VŠECHNY STÁVAJÍCÍ ROZVODY A KONCOVÉ PRVKY BUDOU V PRŮBĚHU BOURACÍCH PRACÍ (ROZSAH BUDE SPECIFIKOVÁN BĚHEM REALIZACE) ODSTRAŇĚNY (ELEKTRO SLABOPROUD - SILNOPROUD)
- BOURACÍ PRÁCE BUDOU PROVÁDĚNY OLE OBVYKLÝCH ZVYKLOSTÍ PŘI DODRŽENÍ VŠECH VYHLÁŠKA PŘEDPISŮ PRO BOURACÍ PRÁCE A TO ZEJMÉNA PŘEDPISŮ O BEZPEČNOSTI A OCHRANĚ ZDRAVÍ PRACOVNÍKŮ
- NOVĚ ZŘIZOVANÉ OTVORY VE VŠECH NOSNÝCH KCÍCH BUDOU PROVÁDĚNY VŽDY SE ŘÁDNÝM PRUŽEŽNÝM ZAJIŠTĚNÍM PODEPŘENÍVŠECH VODORVNÝCH KCÍ ULOŽENÝCH V TĚSNÉ BLÍZKOSTI BOURANÉHO OTVORU
- PŘEKLADY UVEDENÉ V PD BUDOU ŘÁDNĚ USAZENY A BUDE ZAJIŠTĚNO JEJICH SPOLUPŮSOBENÍ SE STÁVAJÍCÍM ZDIVEM
- VÝŠKY A ROZMĚRY PROSTUPŮ PRO VZT BUDOU UPŘESNĚNY PROJEKTANTEM VZT

Č.M.	NÁZEV	m²	S.V. mm	PODLAHA	STĚNY	STROP	POZNÁMKA
2NP							
201	Šatna	12.13	3480	SP1 Demontáž	Štuk. omítka - odstraň.	Demontáž	
202	Schodiště	4.17	3465	SP1 Demontáž	Štuk. omítka - odstraň.	Demontáž	
203	Chodba	25.03	3465	SP1 Demontáž	Štuk. omítka - odstraň.	Demontáž	
204	Balkón	27.27	3585	SP1 Demontáž	Demontáž	Štuk. omítka - odstraň.	
205	Loubí	69.09	2720	SP1 Demontáž	Štuk. omítka - odstraň.	Štuk. omítka - odstraň.	
206	Sklad	2.32	2415	SP1 Demontáž	Štuk. omítka - odstraň.	Štuk. omítka - odstraň.	
207	Schodiště	10.38	2415	SP1 Demontáž	Štuk. omítka - odstraň.	Demontáž	
208	Šatna	20.08	2220	SP1 Demontáž	Štuk. omítka - odstraň.	Štuk. omítka - odstraň.	
209	Balkón	1.48	2975	SP1 Bet. stěrka - odstraň.	Štuk. omítka - odstraň.	Štuk. omítka - odstraň.	
210	Balkón	2.12		SP1 Betonová mazanina	Fasáda		
211	Klubovna	29.78	2480	SP1 Demontáž	Štuk. omítka - odstraň.	Demontáž	
	celkem	203.86					

LEGENDA:

stávající

bourané

bourací práce
- vybourání stávajících podlah
- vykopání podlah - prohloubení pro novou skladbu - hl. dle navržené skladby
- otlučení omítek / obkladů stávajících stěn
- demontáž stávající ZTI včetně zařizovacích předmětů
- demontáž stávající EL instalace
- demontáž stávajících podhledů

bourací práce
- vybourání otvoru ve stávající zdi

bourací práce
- vybourání otvoru ve stropě

Bourací a demontážní práce
1. vybourání stávajících schodišť v přední a zadní části objektu a souvisejících konstrukcí stěn
2. lokální otvory pro nové průchody – dveřní otvory + prostupy VZT potrubí
3. vybourání polí mezi budoucími sloupy a dotvoření sloupořadí pod ochozem
4. vybourání vybraných polí stávajících stropů
5. vykopání podlah na terénu pro realizaci nových skladeb podlah
6. demontáž stávajícího TZB
7. demontáž oken a dveří
8. demontáž stávajících zařizovacích předmětů
9. odstranění stávajících povrchů stěn a podlah
10. demontáž zdroje tepla – plynové kotle, těles a rozvodů UT
11. odstranění částí exteriérových omítek a cihelných obkladů fasád, zasažených poruchami a demontážemi přípojkových skříní
12. rozebrání stávajícího venkovního kamenného schodiště kvůli provedení sanací suterénu
13. demontáž části oplocení

ČÍSLO A DATUM REVIZE: - / -

±0,000 = - m.n.m.

INVESTOR
MĚSTO PACOV
Město Pacov, Městský úřad Pacov, nám. Svobody 1 395 01 Pacov
IČO 00248789

HLAVNÍ PROJEKTANT
2G-2G-ARCHITEKTI
MOĎRANSKÁ 307/98, 147 00 PRAHA 4
info@2020architekti.cz
+420 603 170 838
2020architekti.cz

AUTOR NÁVRHU
Ing. arch. Zdeněk Rychtařík
Ing. arch. František Vorel
-

AKCE
REKONSTRUKCE SOKOLOVNY- stavební úpravy
k.ú.Pacov [717215], p. č. st. 557, č.p.440, Hronova ul., Pacov

STUPEŇ: DPS
DATUM VYDÁNÍ 1. VERZE: 07/2023
ZODPOVĚDNÝ PROJEKTANT: Ing. arch. Zdeněk Rychtařík
FORMÁT: 4xA4
HIP: Ing. arch. Zdeněk Rychtařík
ZAKÁZKA: 2_40

ČÁST
D.
ARCHITEKTONICKO-STAVEBNÍ

ZPRACOVATEL ČÁSTI
2G-2G-ARCHITEKTI
MOĎRANSKÁ 307/98, 147 00 PRAHA 4
info@2020architekti.cz
+420 603 170 838
2020architekti.cz

VYPRACOVAL
Ing. arch. František Vorel
Jakub Nesládek
-

NÁZEV VÝKRESU: **PŮDORYS 2.NP - STAV, BOURANÉ**
MĚŘÍTKO: 1:50
ČÍSLO VÝKRESU: **D.1.1.05**