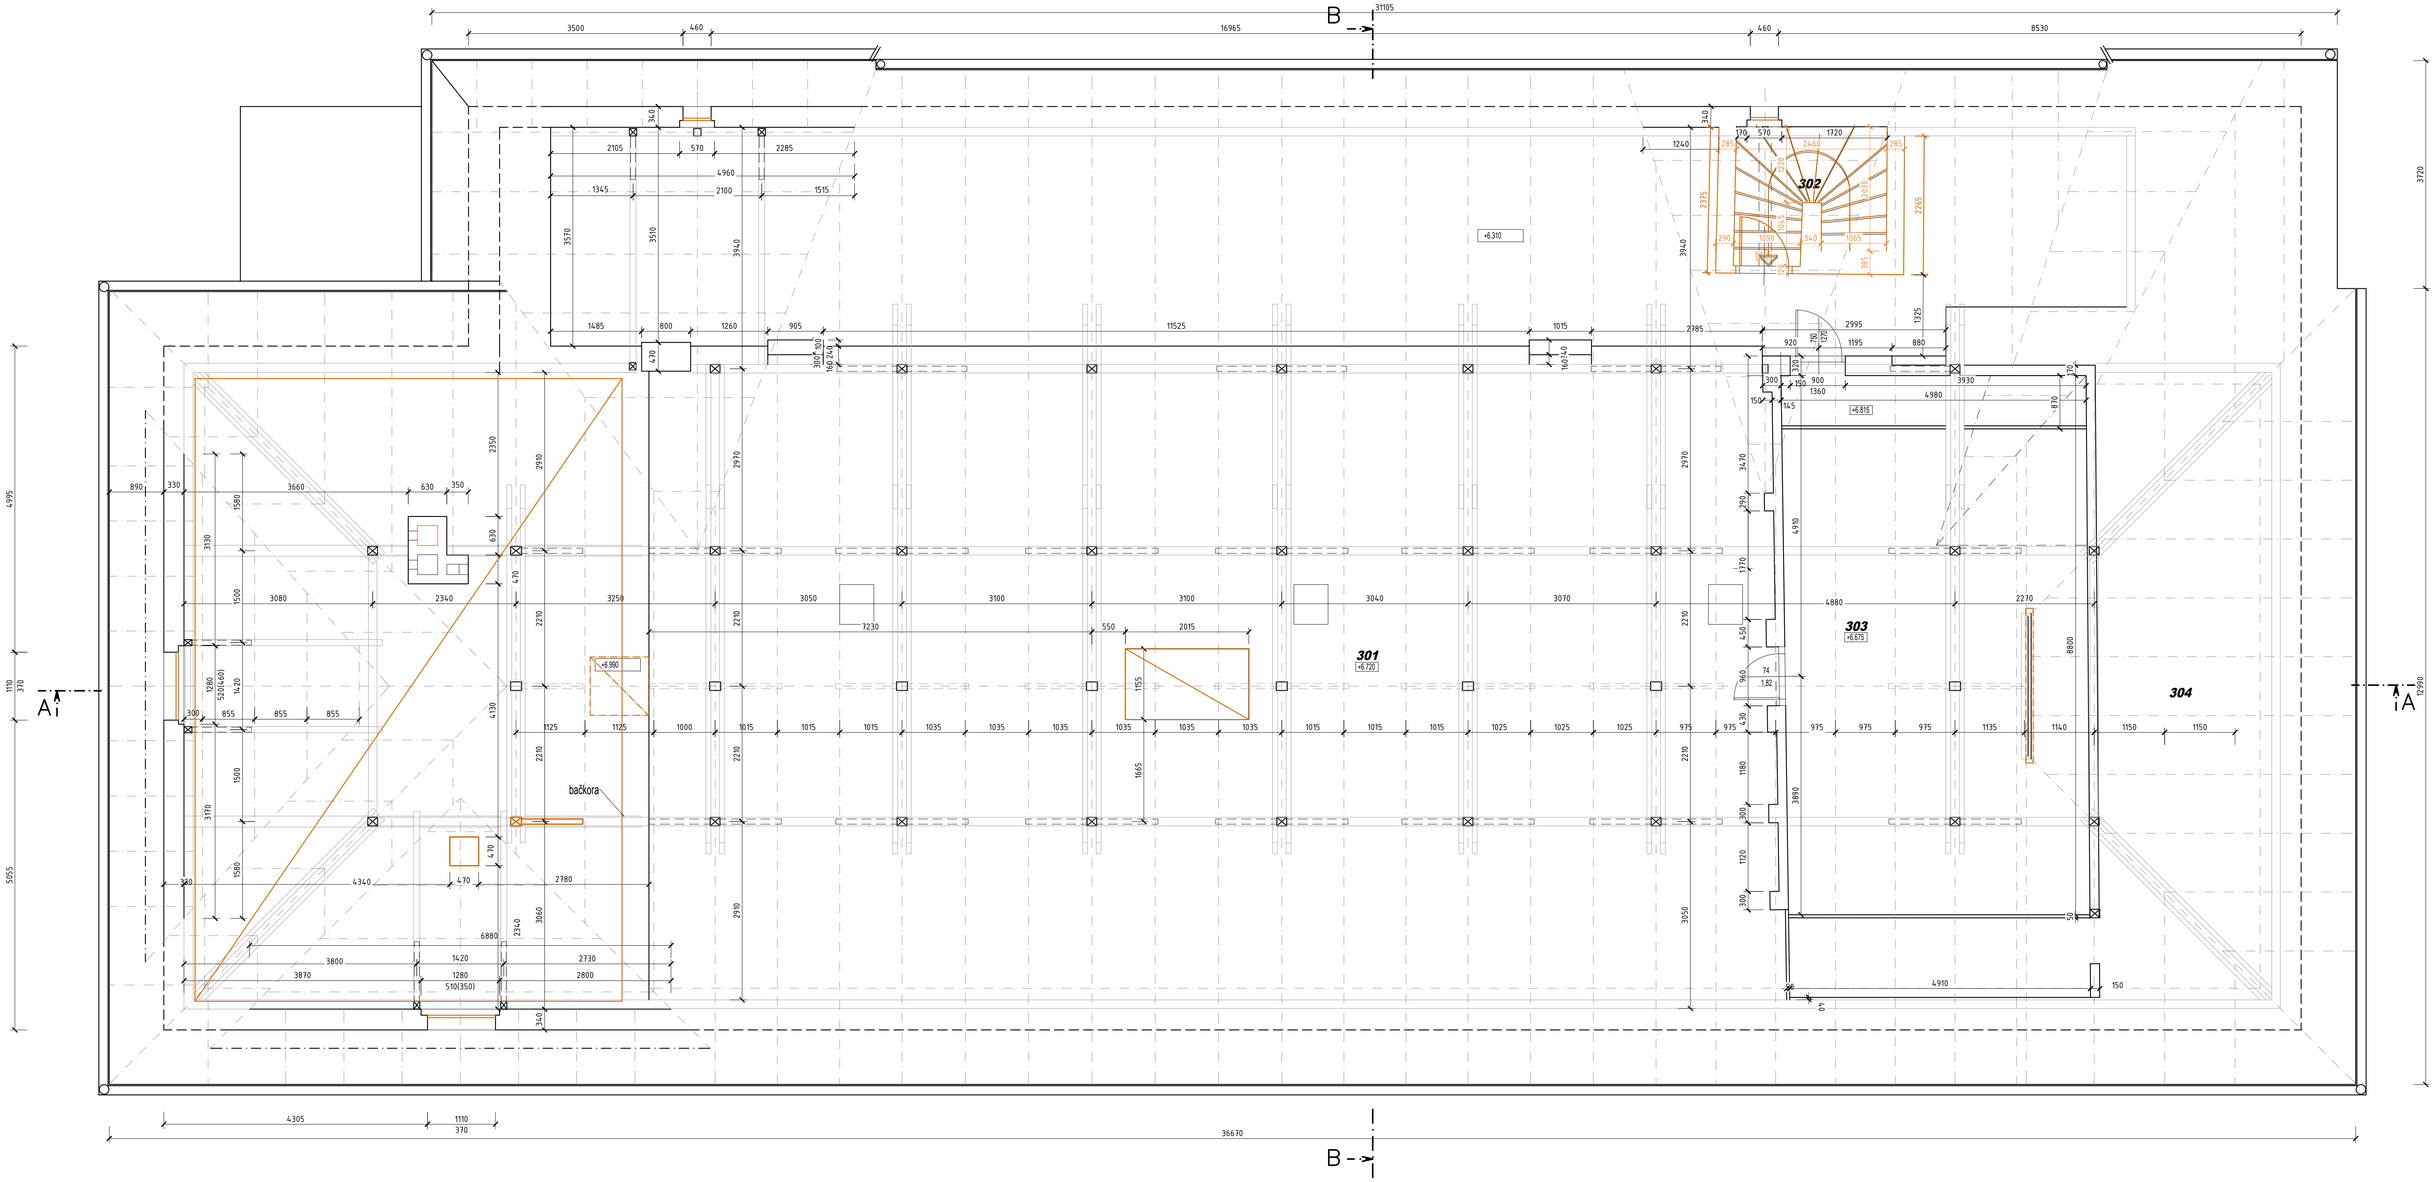

VŠEOBECNÉ POZNÁMKY K BOURACÍM PRACEM:
- PŘED VLASTNÍM ZAHÁJENÍM BOURACÍCH PRACÍ BUDE PROVEDENO ODBORNÉ ODPOJENÍ A ZAJIŠTĚNÍ VŠECH PŘÍPOJNÝCH ROZVODŮ MÉDIÍ (ELEKTRO SILNOPROUD - SLABOPROUD, VODA, PLYN)
- ODSTRAŇOVANÉ MATERIÁLY A PRVKY BUDOU V RÁMCI MOŽNOSTÍ TŘÍDĚNY TAK, ABY NEBYLO ZATĚŽOVÁNO ŽIVOTNÍ PROSTŘEDÍ PŘI SOUČASNÉM RESPEKTOVÁNÍ ZÁKONA O TŘÍDĚNÝCH ODPADECH (ŽELEZNÉ, SKLENĚNÉ PRVKY APOD.)
- ODSTRAŇOVÁNÍ STÁVAJÍCÍCH PODLAHOVÝCH SOUVRSTVÍ BUDE PROVÁDĚNO OBVZLÁŠŤ OPATRNĚ, ABY NEBYLA NARUŠENA STROPNÍ KONSTRUKCE DYNAMICKÝM ÚČINKY BOURACÍCH NÁSTROJŮ
- STÁVAJÍCÍ V PD VYUŽÍVANÉ PRVKY A KCE BUDOU V PRŮBĚHU REKONSTRUKCE ŘÁDNĚ ZAJIŠTĚNY TAK, ABY NEDOŠLO K JEJICH POŠKOZENÍ NEBO ODCIZENÍ
- V PŘÍPADĚ ZJIŠTĚNÍ JAKÝCHKOLIV NEPŘEDPOKLÁDANÝCH PORUCH ČI NOVĚ OBJEVENÝCH SKUTEČNOSTÍ BUDOU BOURACÍ PRÁCE OKAMŽITĚ ZASTAVENY. KDE BUDOU STATICKY ZAJIŠTĚNY PODEPŘENÍMI A NÁSLEDNĚ BUDE PŘÍVOLÁN STATIK NEBO PROJEKTANT, KTERÝ NAVRHNE ŘEŠENÍ
- DODAVATEL ZAJISTÍ KOORDINAČNÍ SETKÁNÍ S PROJEKTANTEM A STATIKEM A SEZNÁMÍ JE S ČASOVÝM HARMONOGRAMEM A POSTUPEM BOURACÍCH PRACÍ. PO VZÁJEMNÉM SOUHLASU BUDE MOŽNÉ ZAHÁJIT BOURACÍ A DEMONTÁŽNÍ PRÁCE
- DODAVATEL ZAJISTÍ KOORDINAČNÍ SETKÁNÍ S PROJEKTANTEM A STATIKEM A SEZNÁMÍ JE S ČASOVÝM HARMONOGRAMEM A POSTUPEM BOURACÍCH PRACÍ. PO VZÁJEMNÉM SOUHLASU BUDE MOŽNÉ ZAHÁJIT BOURACÍ A DEMONTÁŽNÍ PRÁCE
- VŠECHNY STÁVAJÍCÍ ROZVODY A KONCOVÉ PRVKY BUDOU V PRŮBĚHU BOURACÍCH PRACÍ (ROZSAH BUDE SPECIFIKOVÁN BĚHEM REALIZACE) ODSTRANĚNY (ELEKTRO SLABOPROUD - SILNOPROUD)
- BOURACÍ PRÁCE BUDOU PROVÁDĚNY DLE OBVYKLÝCH ZVYKLOSTÍ PŘI DODRŽENÍ VŠECH VYHLÁŠKA PŘEDPISŮ PRO BOURACÍ PRÁCE A TO ZEJMÉNA PŘEDPISŮ O BEZPEČNOSTI A OCHRANĚ ZDRAVÍ PRACOVNÍKŮ
- NOVĚ ZŘIZOVANÉ OTVORY VE VŠECH NOSNÝCH KCÍCH BUDOU PROVÁDĚNY VŽDY SE ŘÁDNÝM PRŮBĚŽNÝM ZAJIŠTĚNÍM PODEPŘENÍVŠECH VODOROVNÝCH KCÍ ULOŽENÝCH V TĚSNÉ BLÍZKOSTI BOURANÉHO OTVORU
- PŘÍKLADY UVEDENÉ V PD JSOU ŘÁDNĚ USAZENY A BUDE ZAJIŠTĚNO JEJICH SPOLUPŮSOBENÍ SE STÁVAJÍCÍM ZDIVEM
- VÝŠKY A ROZMĚRY PROSTUPŮ PRO VZT BUDOU UPŘESNĚNY PROJEKTANTEM VZT

Č.M.	NÁZEV	m²	S.V. mm	PODLAHA	STĚNY	STROP	POZNÁMKA
KROV							
301	Půda	363.24	0 - 5275	SP2 Betonová mazanina	Konstrukce krovu	Konstrukce krovu	
302	Schodiště	5.05	0 - 5275	Demontáž	Demontáž	Konstrukce krovu	
303	Provazovna	50.13	0-4970	SP2 Betonová mazanina	Konstrukce krovu	Konstrukce krovu	
304	Půda	29.02	0-4970	SP2 Betonová mazanina	Konstrukce krovu	Konstrukce krovu	
	celkem	447.44					

LEGENDA:

stávající
bourané

bourací práce
- vybourání stávajících podlah
- vykopání podlah - prohloubení pro novou skladbu - hl. dle navržené skladby

bourací práce
- vybourání otvoru ve stávající zdi

bourací práce
- vybourání otvoru ve stropě

Bourací a demontážní práce

1. vybourání stávajících schodišť v přední a zadní části objektu a souvisejících konstrukcí stěn
2. lokální otvory pro nové průchody – dveřní otvory + prostupy VZT potrubí
3. vybourání polí mezi budoucími sloupy a dotvoření sloupořadí pod ochozem
4. vybourání vybraných polí stávajících stropů
5. vykopání podlah na terénu pro realizaci nových skladeb podlah
6. demontáž stávajícího TZB
7. demontáž oken a dveří
8. demontáž stávajících zařizovacích předmětů
9. odstranění stávajících povrchů stěn a podlah
10. demontáž zdroje tepla – plynové kotle, tělesa a rozvodů UT
11. odstranění části exteriérových omítek a cihelných obkladů fasád, zasažených poruchami a demontážemi přípojkových skříní
12. rozebrání stávajícího venkovního kamenného schodiště kvůli provedení sanací suterénu
13. demontáž části oplocení

ČÍSLO A DATUM REVIZE: - / -
±0,000 = - m.n.m.

INVESTOR
MĚSTO PACOV
Město Pacov, Městský úřad Pacov, nám. Svobody 1 395 01 Pacov
ičo 00248789

HLAVNÍ PROJEKTANT
2G-2G-ARCHITEKTI
MOĎRANSKÁ 307/98, 147 00 PRAHA 4
info@2020architekti.cz
+420 603 170 838
2020architekti.cz

AUTOR NÁVRHU
Ing. arch. Zdeněk Rychtařík
Ing. arch. František Vorel
-

STUPEŇ
DPS

DATUM VYDÁNÍ 1. VERZE
07/2023

ZODPOVĚDNÝ PROJEKTANT
Ing. arch. Zdeněk Rychtařík

AKCE
REKONSTRUKCE SOKOLOVNY- stavební úpravy
k.ú.Pacov [717215], p. č. st. 557, č.p.440, Hronova ul., Pacov

FORMÁT
4xA4

HIP
Ing. arch. Zdeněk Rychtařík

ZAKÁZKA
2_40

ČÁST
D.
ARCHITEKTONICKO-STAVEBNÍ

ZPRACOVATEL ČÁSTI
2G-2G-ARCHITEKTI
MOĎRANSKÁ 307/98, 147 00 PRAHA 4
info@2020architekti.cz
+420 603 170 838
2020architekti.cz

VYPRACOVAL
Ing. arch. František Vorel
Jakub Nesládek
-

NÁZEV VÝKRESU
PŮDORYS KROV - STAV, BOURANÉ

MĚŘÍTKO
1:50

ČÍSLO VÝKRESU
D.1.1.06