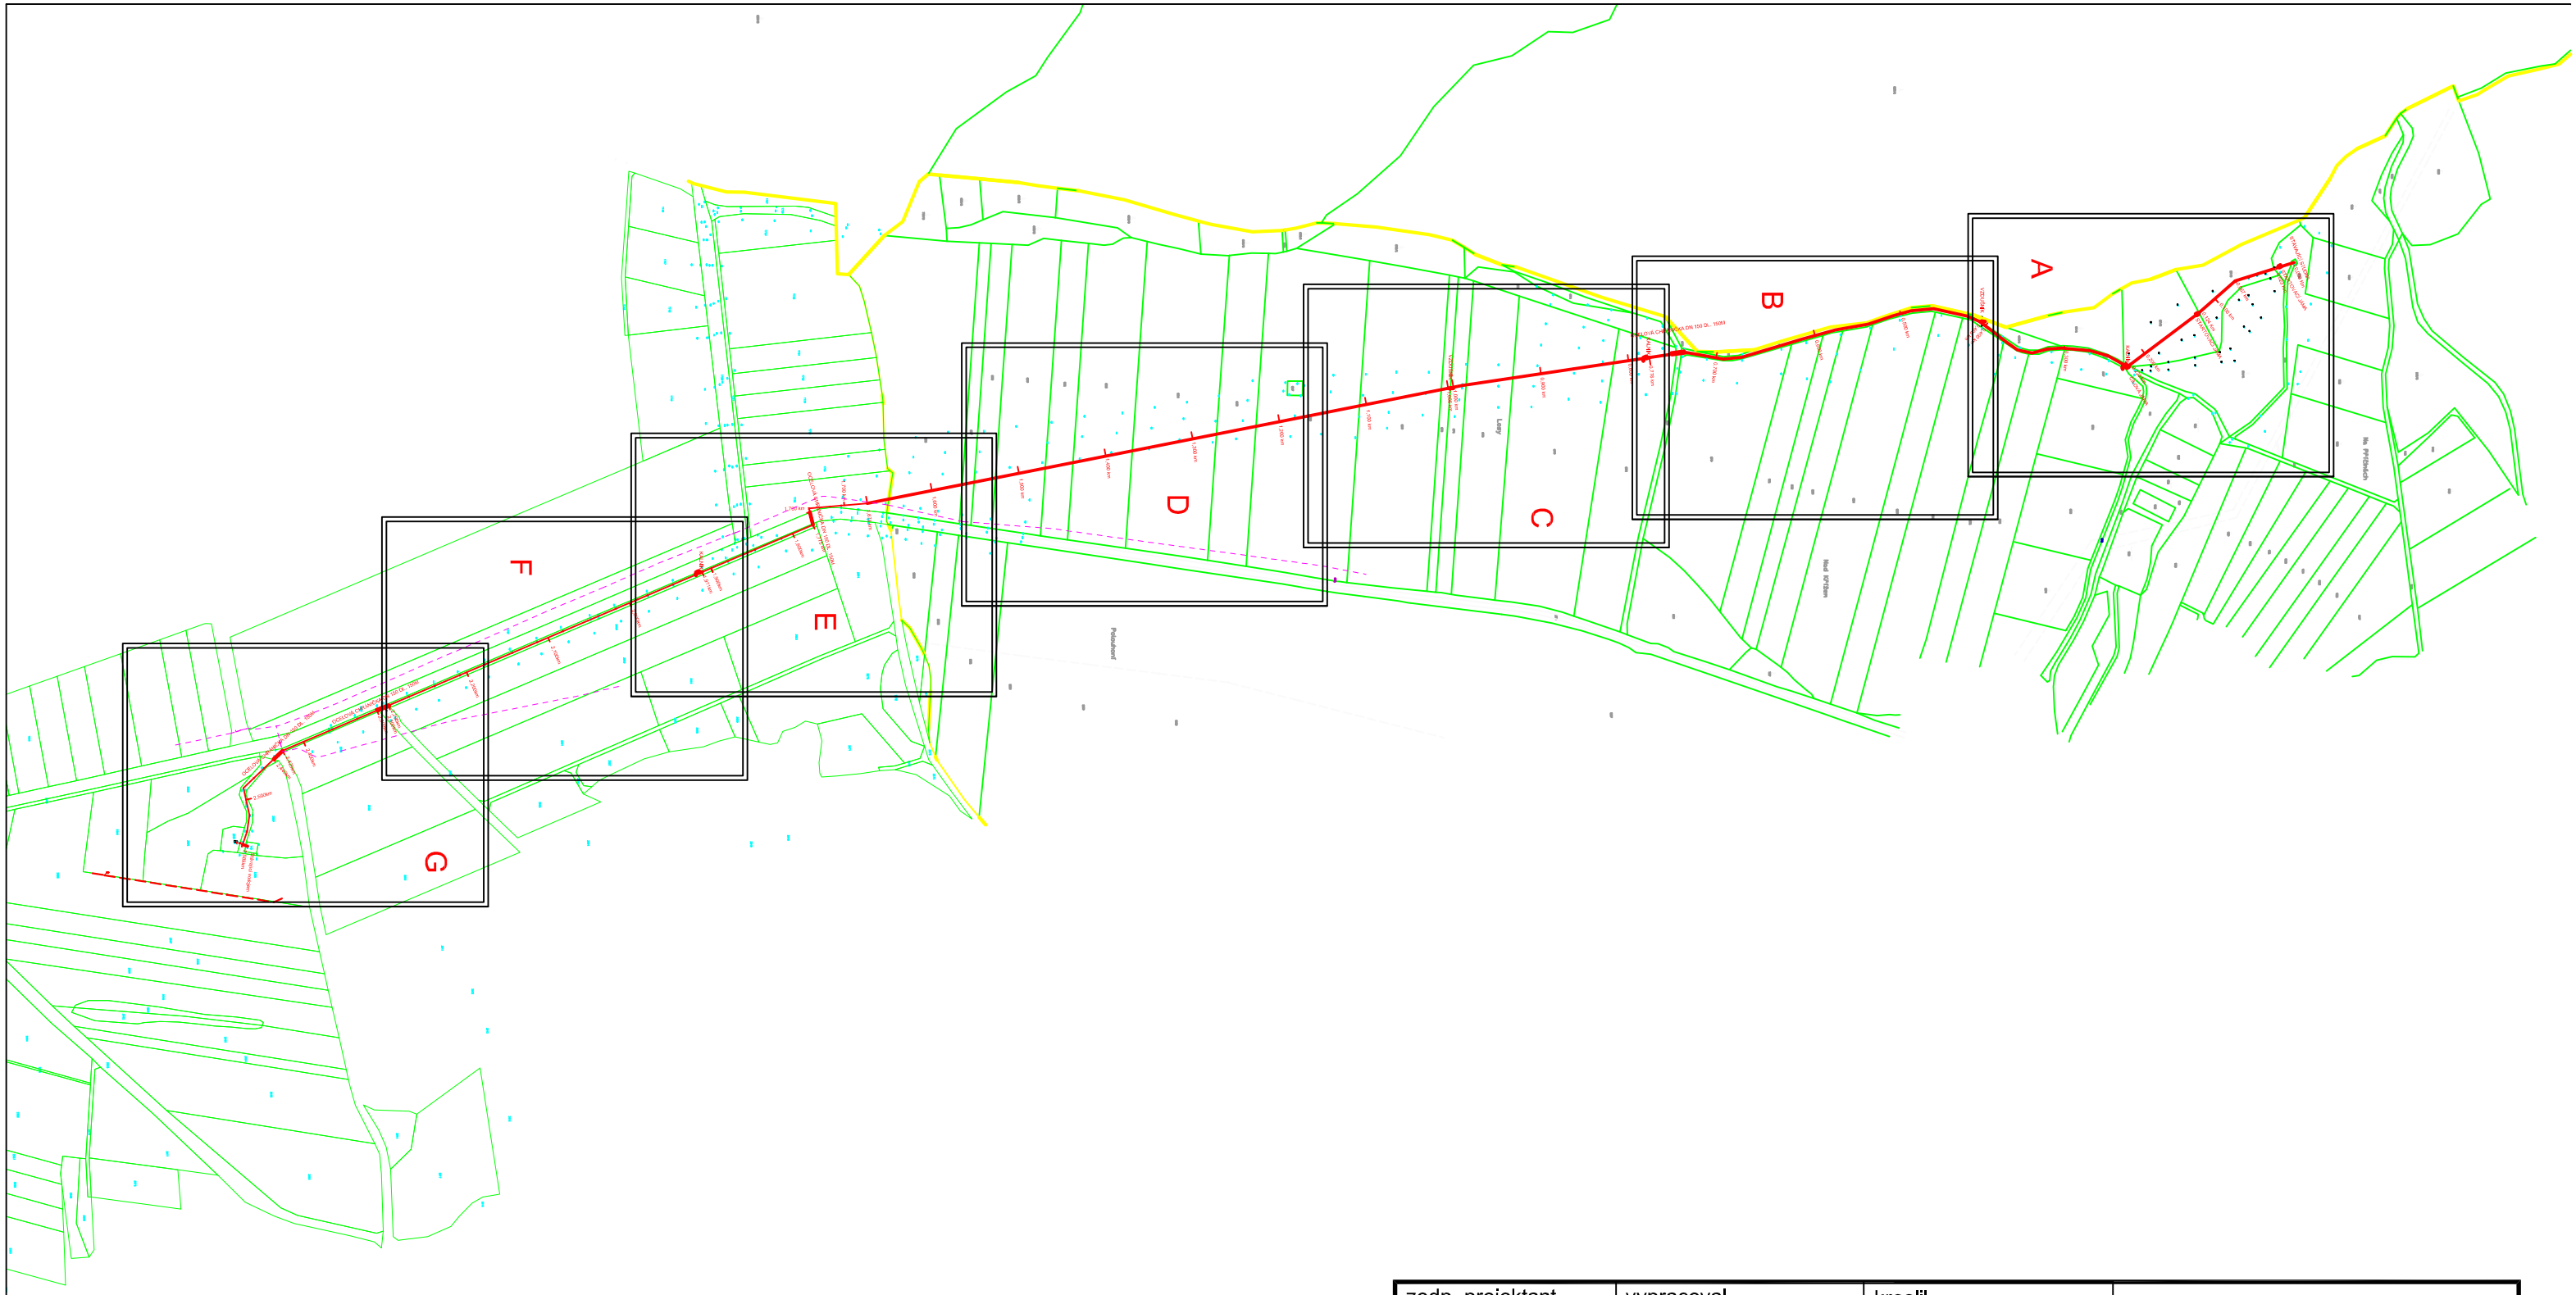

Legenda:

- STP nezaměřená poloha
- Kabelovody
- Radiové sítě
- Nadzemní sítě
- Nadzemní vedení VN

zodp. projektant	vypracoval	kreslil	projektování ekologických staveb s.r.o. ekologie ekonomika estetika
Ing.J.Čašek	Ing.J.Čašek	Ing.J.Čašek	Pražská 455 393 01 Pelhřimov
KRAJ Vysočina	OBEC Velká Chyška	K.Ú. Velká Chyška	
INVESTOR Obec Velká Chyška, Velká Chyška 69, 394 28			
AKCE Vodovod Velká Chyška - přivaděč od Útěchovic - výměna azbestocementového potrubí			datum Červenec 2020 formát A3 č. zakázky
OBSAH Podrobná situace - klad listů			měřítko ----- / č.přílohy D1