


## SCHEMA MANIPULAČNÍHO PRUHU V NEZASTAVĚNÉM ÚZEMÍ

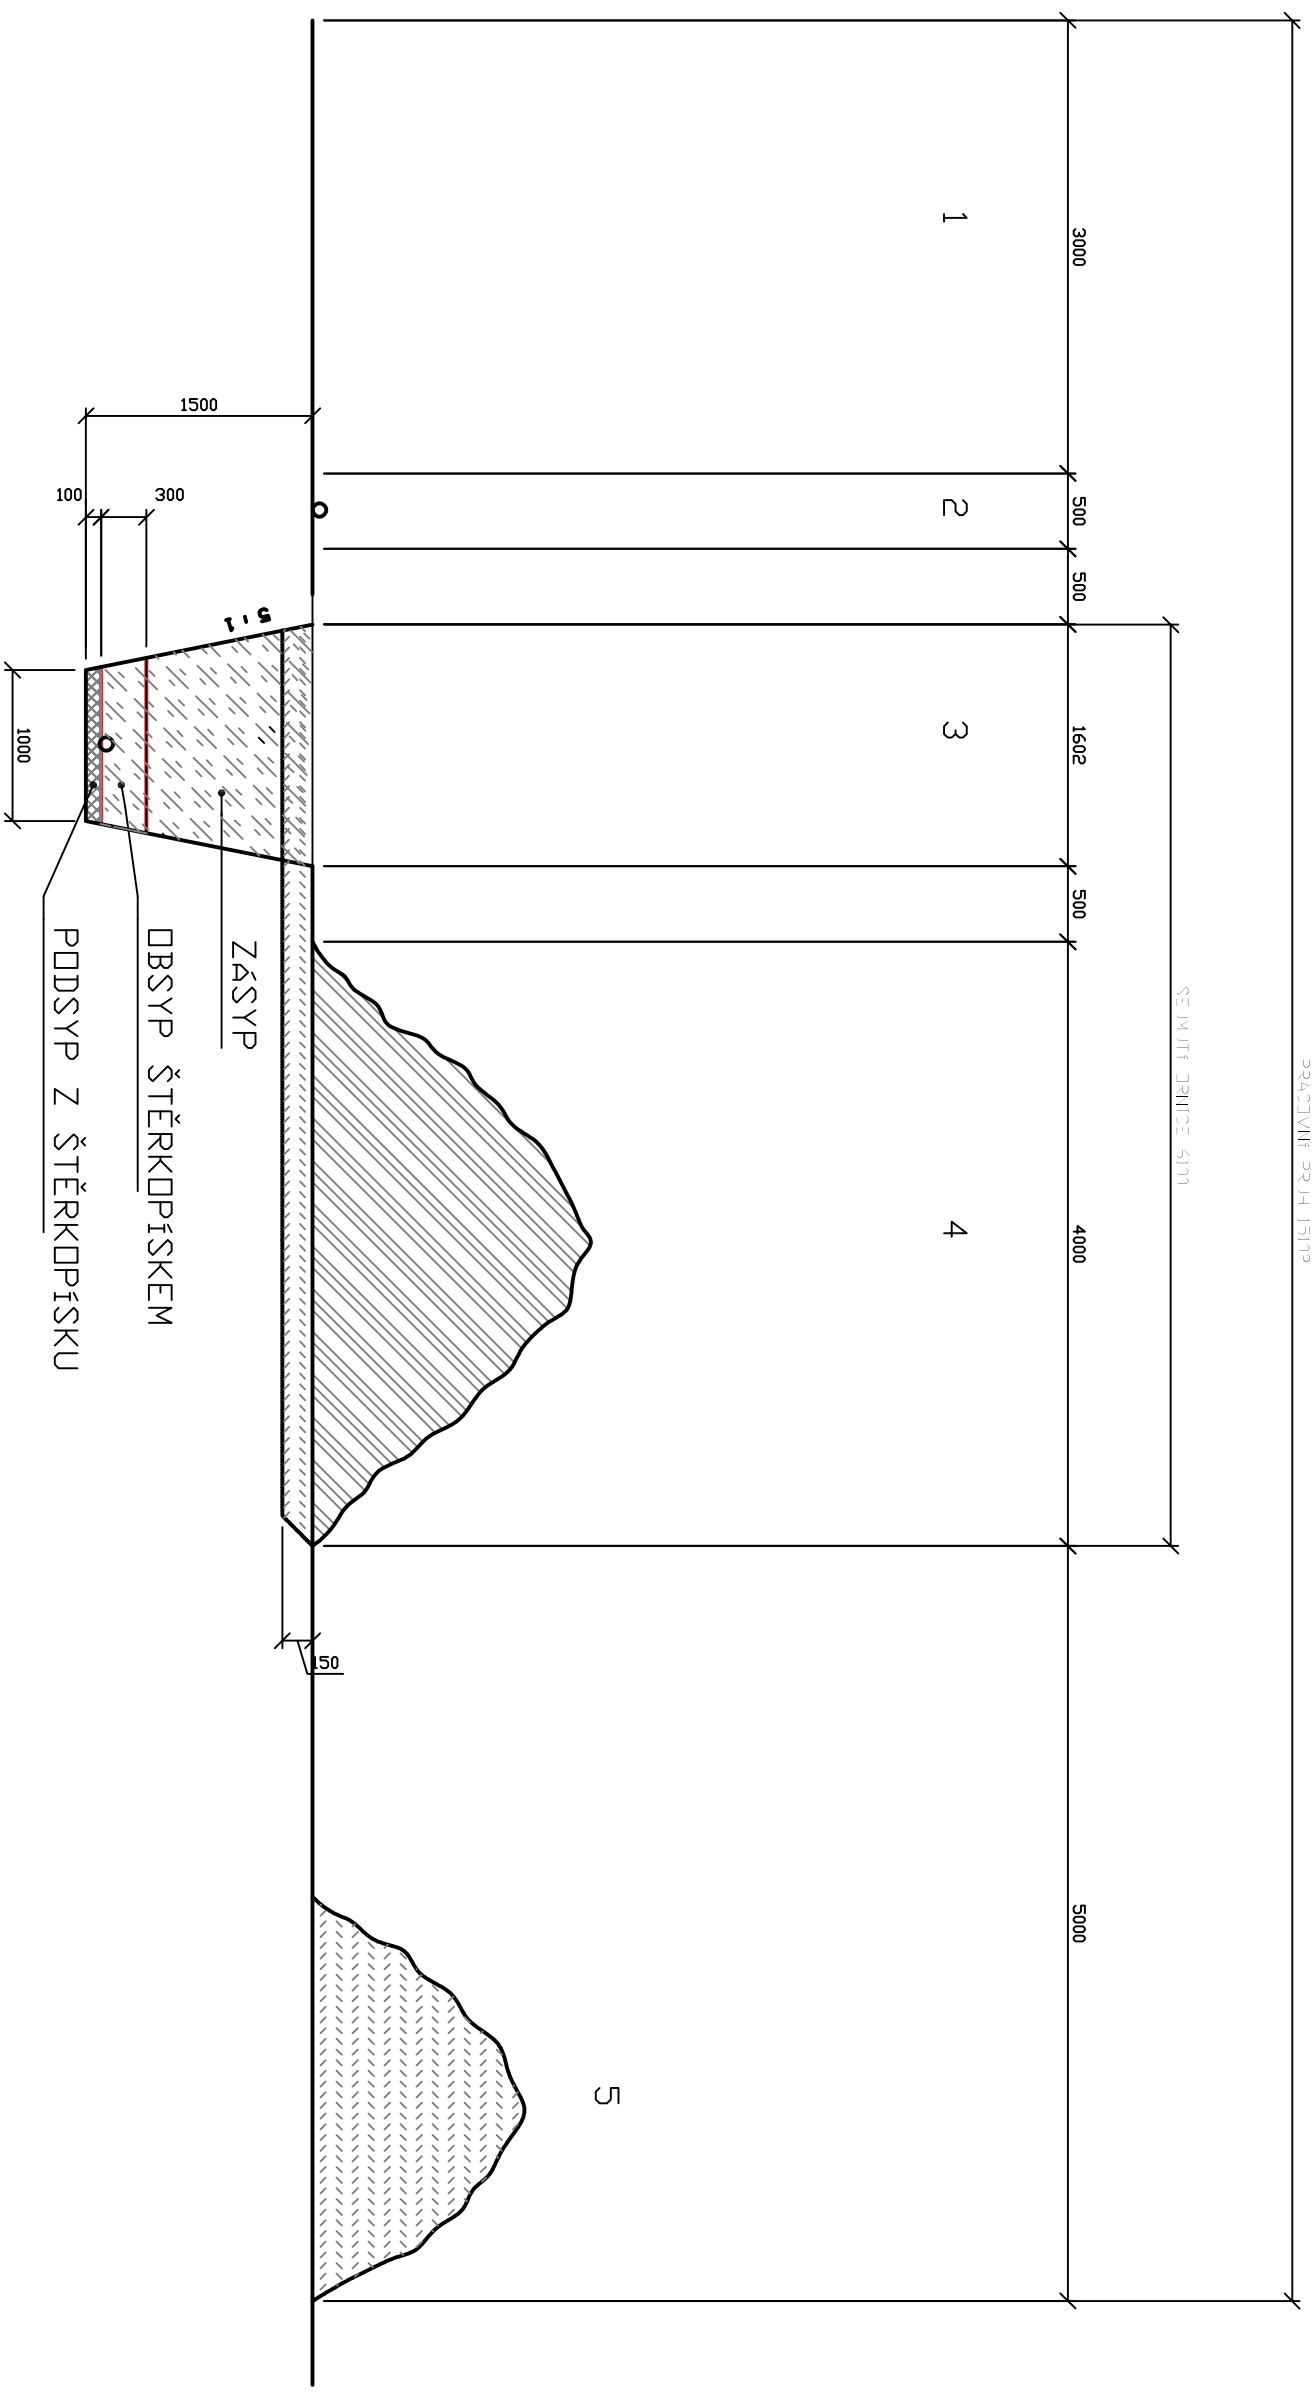

### LEGENDA:

1-dopravní pruh
2-skládka trub
3-vlastní rýha
4-skládka výkopu
5-skládka ornice

zodp. projektant		vyraboval		kreslil	<div> <div> <div>projektování</div> <div>ekologických</div> <div>stavbe s.r.o.</div> </div> <div> <div>3E</div> <div>ekologie</div> <div>ekonomika</div> <div>estetika</div> </div> </div>
Ing. J. Čašek		Ing. J. Čašek		Ing. J. Čašek	
Ing. J. Čašek		Ing. J. Čašek		Ing. J. Čašek	
KRAJ	Vysočina	OBEC	Velká Chýška	k.ú. Velká Chýška	
INVESTOR Obec Velká Chýška, Velká Chýška 69, 394 28					
AKCE					<div> <div>393 01</div> <div>Pelhřimov</div> </div>
Vodovod Velká Chýška - přivaděč od Útěchovic					
- výměna azbestocementového potrubí					
OBSAH					
datum		červenec 2020			
formát		A4			
č. zakázky					
měřítko				č. přílohy	
1 : 50				D4	