


SCHÉMA ULOŽENÍ POTRUBÍ

VE VOLNÉM TERÉNU

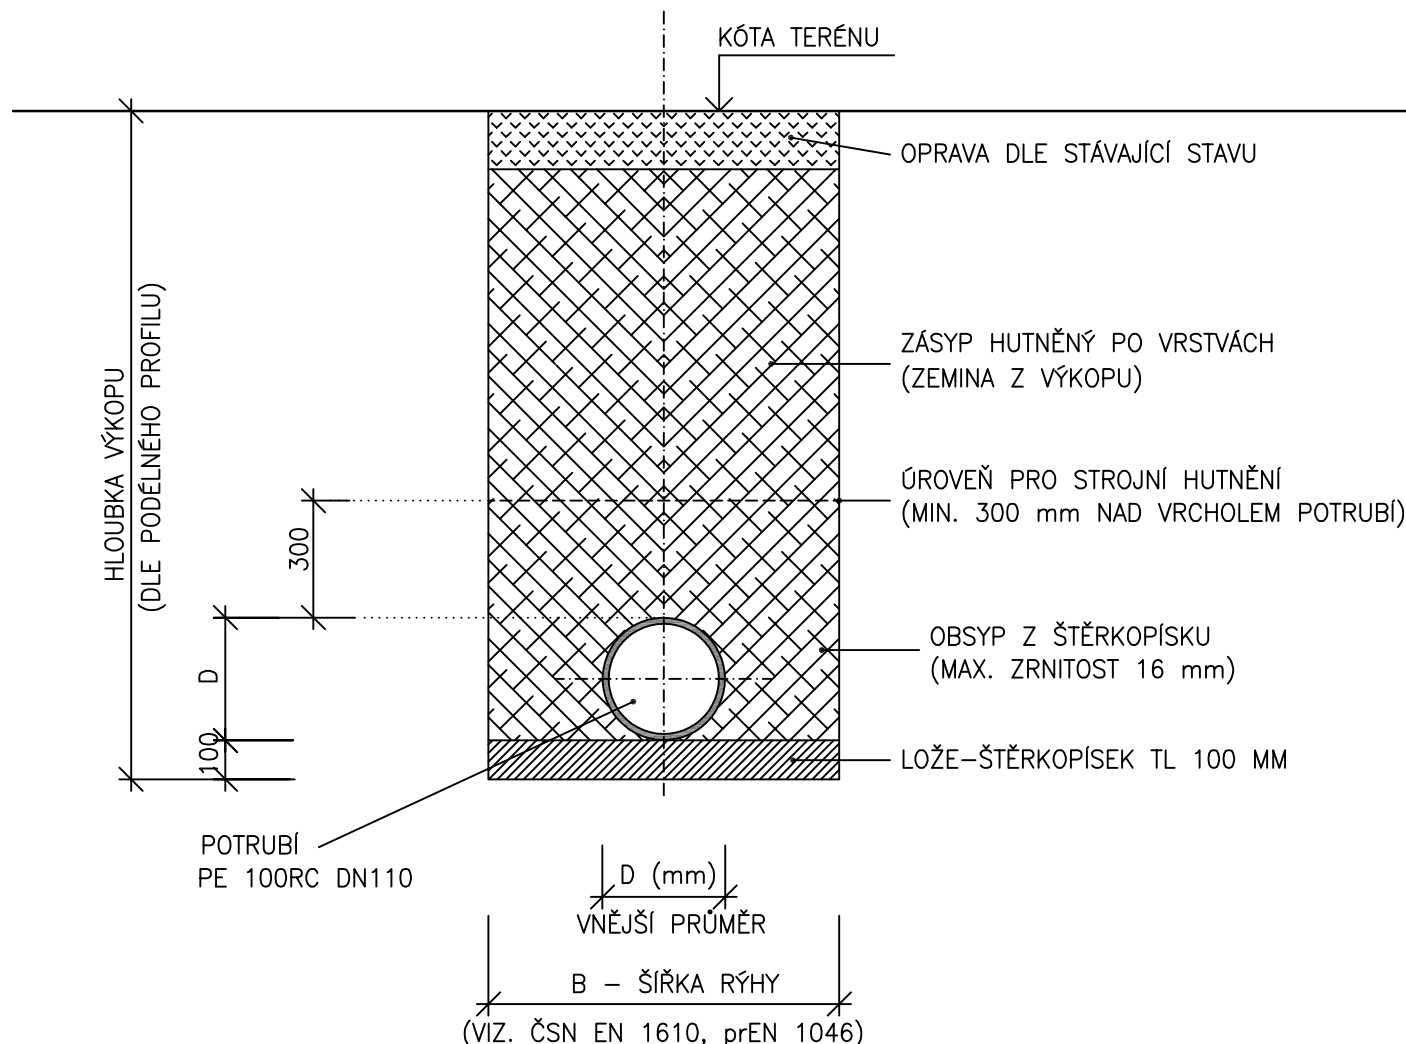

POZNÁMKA:

OD HLOUBKY VÝKOPU 1,50 m BUDE RÝHA PAŽENA

zodp. projektant	vypracoval	kreslil	<div> <div>projektování ekologických staveb s.r.o.</div> <div> <div>3e</div> <div>ekologie ekonomika estetika</div> </div> </div>
Ing. J. Čašek	Ing. J. Čašek	Ing. J. Čašek	
KRAJ Vysočina	OBEC Velká Chyška	K.Ú. Velká Chyška	
INVESTOR Obec Velká Chyška, Velká Chyška 69, 394 28			<div> <div>Pražská 455</div> <div>393 01 Pelhřimov</div> </div>
AKCE Vodovod Velká Chyška - přivaděč od Útěchovic - výměna azbestocementového potrubí			datum červenec 2020
			formát A4
OBSAH			č. zakázky
			<div> <div>měřítko</div> <div>1 : 50</div> </div>
Vzorový příčný řez uložením potrubí			<div> <div>č. přílohy</div> <div>D3</div> </div>