


Výkres vytvořil program pp_kan
KATASTRY
PARCELNÍ ČÍSLA
DRUH POVRCHU
VZDÁLENOSTI ŠACHET
OZNAČENÍ ŠACHET

(c)AutoPEN Liberec, tel:481120160, autopen@volny.cz		
VLASENICE U KAMENICE NAD LIPOU		
459	488/67	415/4
KOMUNIKACE		
10.90	26.06	
Š49 NAP DH1/100.8°		
Š60 P62/237.3°		
Š61 P63		

SMĚROVÉ POMĚRY

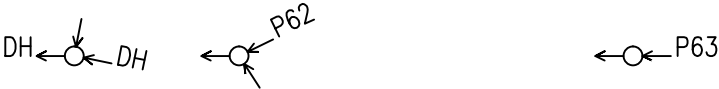

MĚŘÍTKA 1:500/100

HLOUBKA VÝKOPU

KÓTA VÝKOPU


HLOUBKA DNA POTRUBÍ

KÓTA DNA POTRUBÍ

KÓTA PŮVODNÍHO TERÉNU

SROVNÁVACÍ ROVINA

STANIČENÍ [km/m]
PROFIL[mm]–MATERIÁL–DÉLKA[m]
SKLON[promile]–DÉLKA[m]
ULOŽENÍ
KAPACITNÍ PRŮTOK[l/s]–RYCHLOST[m/s]
SKUTEČNÝ PRŮTOK[l/s]–RYCHLOST[m/s]

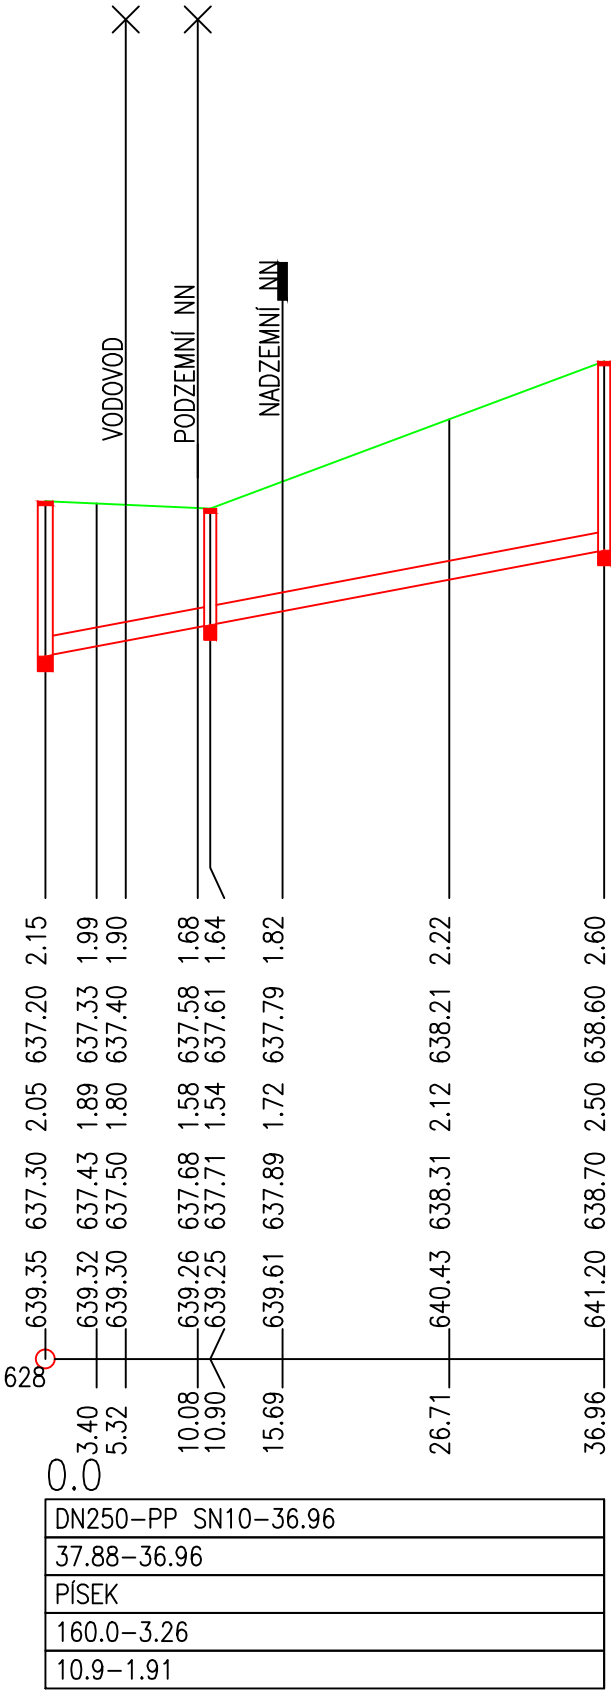

VYPRACOVAL	ZODPOVĚDNÝ PROJEKTANT		
Petr Knežík	Petr Knežík		
MÍSTO STAVBY: Vlasenice u Kamenice nad lipou		FORMÁT:	2xA4
STAVEBNÍK: Obec Lhota-Vlasenice, Vlasenice 18, Kamenice nad Lipou 394 70		DATUM:	červen 2023
AKCE: Odkanalizování a čištění splaškových vod v obci Vlasenice		STUPEŇ:	DPS
NÁZEV VÝKRESU: PODÉLNÝ PROFIL DEŠŤOVÉ KANALIZACE STOKA DH1		MĚŘÍTKO : 1:500/100	Č.PŘÍLOHY : D28