
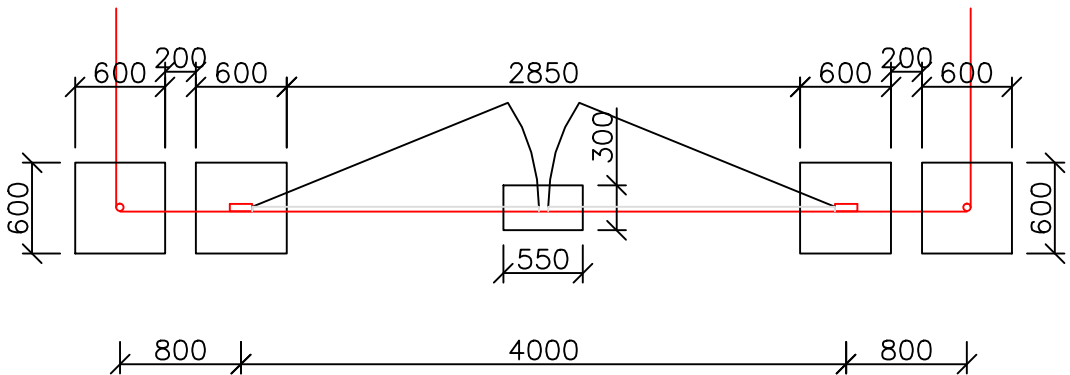
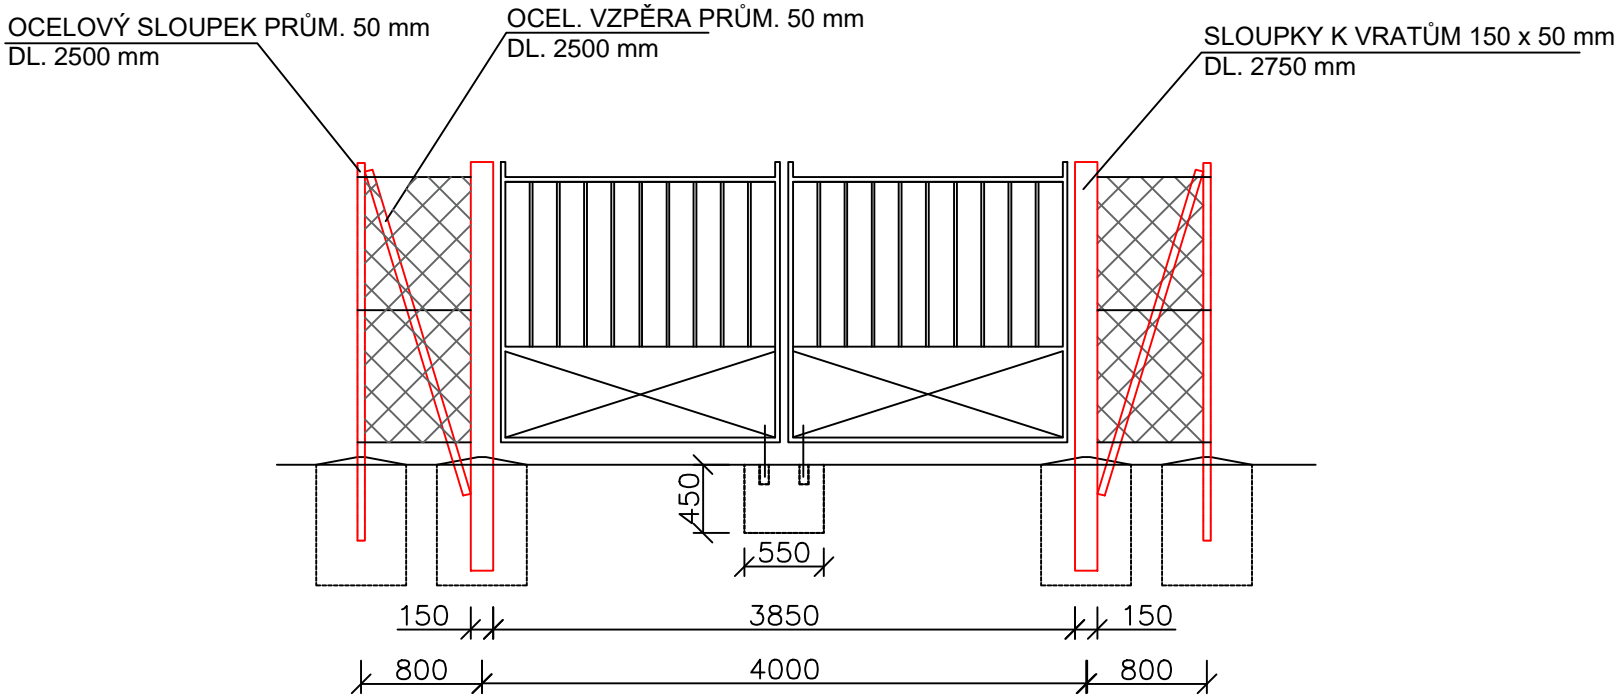


LEGENDA:	
POPIS	KS/M
VRATA š. 3,8 m	1 KS
OCELOVÝ SLOUPEK PRŮM. 50 mm - DL. 2500 MM + NÁTĚR	22 KS
VZPĚRA VČ. UKONČENÍ PRŮM. 50 mm - DL. 2500 MM + NÁTĚR	27 KS
POPLASTOVANÉ PLETIVO v. 1750 mm	55 m
SLOUPKY K VRATŮM 150 x 50 mm - DL. 2,75 m	2 KS
NAPÍNAČÍ DRÁT PRŮM. 3 mm	165 m
VÁZACÍ DRÁT	120 m
ZÁKLADOVÉ PATKY PRO SLOUPY BETON C 12/15	13,0 m3

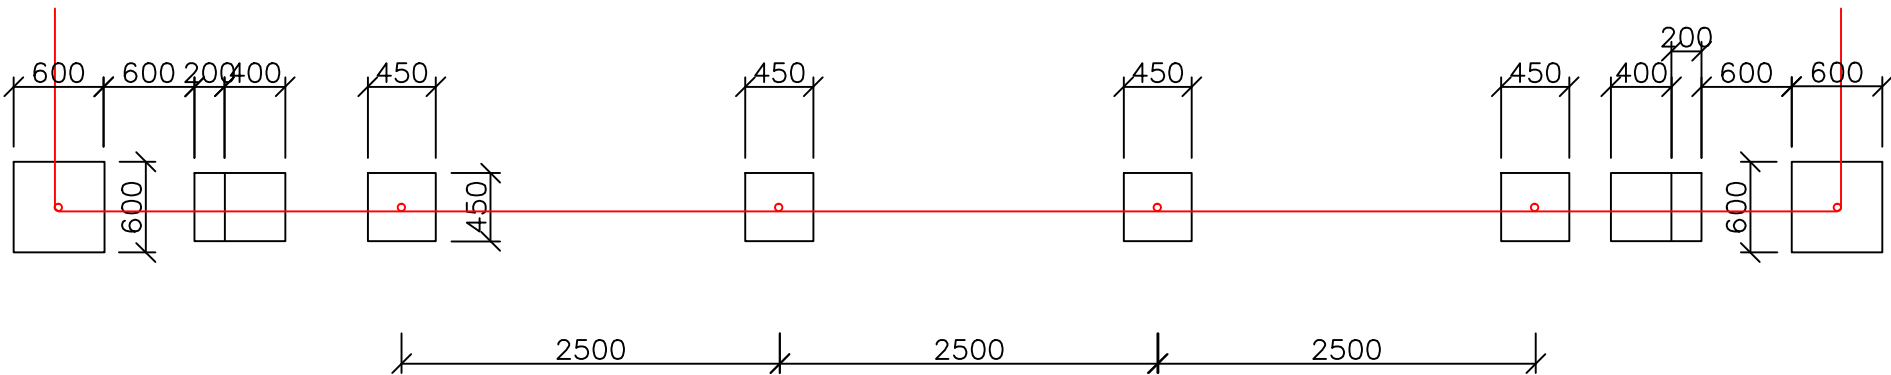

VYPRACOVAL	ZODPOVĚDNÝ PROJEKTANT		
Petr Knežík	Petr Knežík		
MÍSTO STAVBY: Vlasenice			
STAVEBNÍK: Obec Lhota-Vlasenice, Vlasenice 18, Lhota-Vlasenice, 394 70		FORMÁT:	4x4
AKCE: Odkanalizování a čištění splaškových vod v obci Vlasenice		DATUM:	červen 2023
		STUPEŇ:	DPS
NÁZEV VÝKRESU: OPLOCENÍ		MĚŘÍTKO : 1:50	Č.PŘÍLOHY : D43