(c)AutoPEN Liberec, tel:481120160, autopen@volny.cz

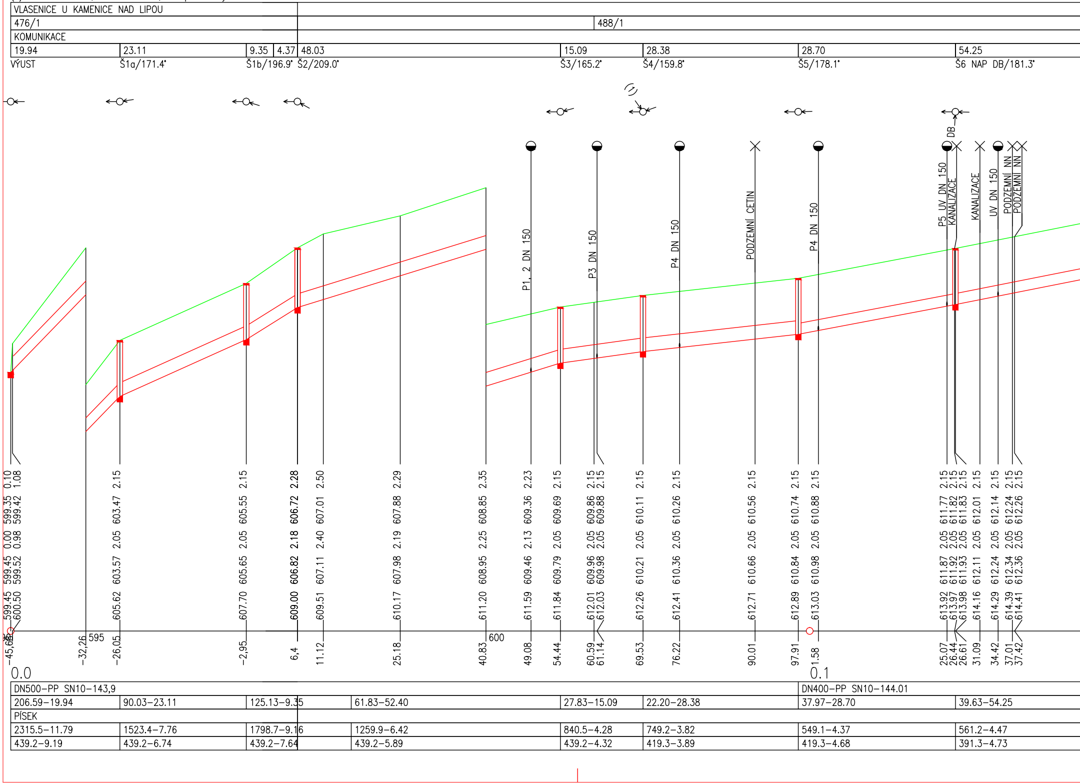
VLASENICE U KAMENICE NAD LIPOU
476/1
488/1
KOMUNIKACE
19.94
23.11
9.35
4.37
48.03
15.09
28.38
28.70
54.25
VÝUST
Š1a/171.4°
Š1b/196.9°
Š2/209.0°
Š3/165.2°
Š4/159.8°
Š5/178.1°
Š6 NAP DB/181.3°
DB
P1, 2 DN 150
P3 DN 150
P4 DN 150
PODZEMNÍ CETIN
P4 DN 150
P5 UV DN 150
KANALIZACE
KANALIZACE
UV DN 150
PODZEMNÍ NN
PODZEMNÍ NN
0.10 1.08
599.35 599.42
0.00 0.98
599.45 599.52
599.45 600.50
−45,68
−32,26
595
2.15
603.47
2.05
603.57
605.62
−26,05
2.15
605.55
2.05
605.65
607.70
−2,95
2.28
606.72
2.18
606.82
609.00
6,4
2.50
607.01
2.40
607.11
609.51
11.12
2.29
607.88
2.19
607.98
610.17
25.18
2.35
608.85
2.25
608.95
611.20
40.83
600
2.23
609.36
2.13
609.46
611.59
49.08
2.15
609.69
2.05
609.79
611.84
54.44
2.15 2.15
609.86 609.88
2.05 2.05
609.96 609.98
612.01 612.03
60.59 61.14
2.15
610.11
2.05
610.21
612.26
69.53
2.15
610.26
2.05
610.36
612.41
76.22
2.15
610.56
2.05
610.66
612.71
90.01
2.15
610.74
2.05
610.84
612.89
97.91
2.15
610.88
2.05
610.98
613.03
1.58
2.15 2.15 2.15
611.77 611.82 611.83
2.05 2.05 2.05
611.87 611.92 611.93
613.92 613.97 613.98
25.07 26.44 26.61
2.15
612.01
2.05
612.11
614.16
31.09
2.15
612.14
2.05
612.24
614.29
34.42
2.15 2.15
612.24 612.26
2.05 2.05
612.34 612.36
614.39 614.41
37.01 37.42
0.0
0.1
DN500−PP SN10−143,9
DN400−PP SN10−144.01
206.59−19.94
90.03−23.11
125.13−9.35
61.83−52.40
27.83−15.09
22.20−28.38
37.97−28.70
39.63−54.25
PÍSEK
2315.5−11.79
1523.4−7.76
1798.7−9.16
1259.9−6.42
840.5−4.28
749.2−3.82
549.1−4.37
561.2−4.47
439.2−9.19
439.2−6.74
439.2−7.64
439.2−5.89
439.2−4.32
419.3−3.89
419.3−4.68
391.3−4.73

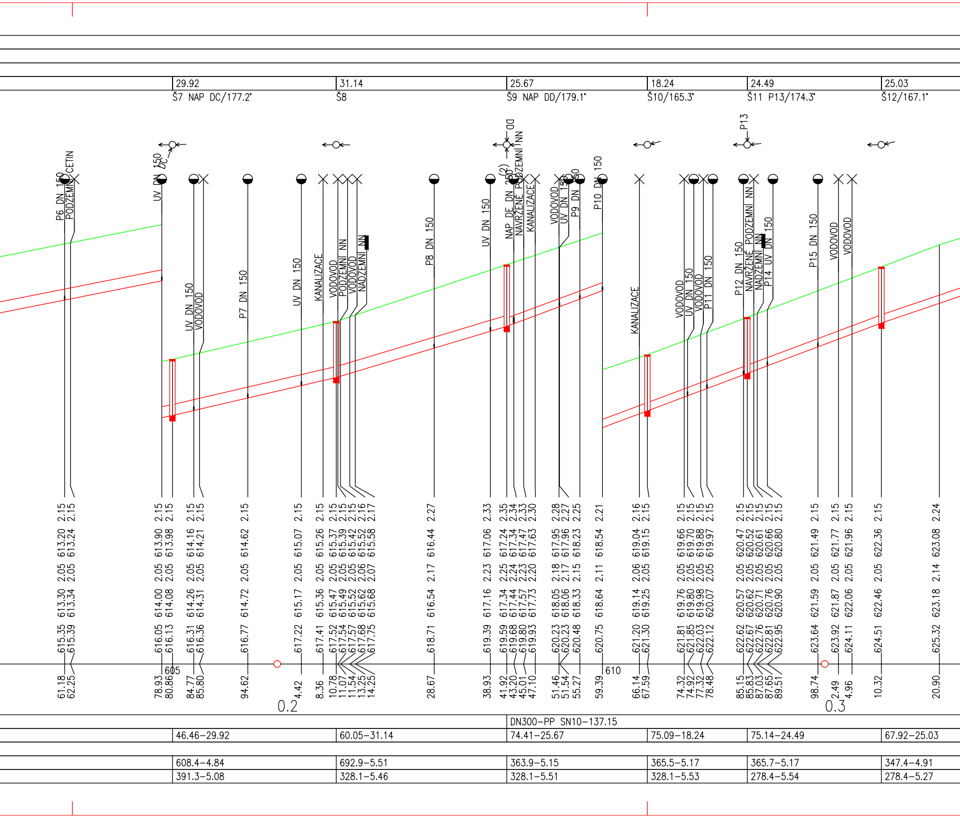

29.92
31.14
25.67
18.24
24.49
25.03
Š7 NAP DC/177.2°
Š8
Š9 NAP DD/179.1°
Š10/165.3°
Š11 P13/174.3°
Š12/167.1°
DC
DD
P13
P6 DN 150
PODZEMNÍ CETIN
UV DN 150
UV DN 150
VODOVOD
P7 DN 150
UV DN 150
KANALIZACE
VODOVOD
PODZEMNÍ NN
VODOVOD
NADZEMNÍ NN
P8 DN 150
UV DN 150
NAP DE DN 250 (2)
NAVRŽENÉ PODZEMNÍ NN
KANALIZACE
VODOVOD
UV DN 150
P9 DN 150
P10 DN 150
KANALIZACE
VODOVOD
UV DN 150
VODOVOD
P11 DN 150
P12 DN 150
NAVRŽENÉ PODZEMNÍ NN
NADZEMNÍ NN
P14 UV DN 150
P15 DN 150
VODOVOD
VODOVOD
2.15 2.15
613.20 613.24
2.05 2.05
613.30 613.34
615.35 615.39
61.18 62.25
2.15 2.15
613.90 613.98
2.05 2.05
614.00 614.08
616.05 616.13
78.93 80.86
2.15 2.15
614.16 614.21
2.05 2.05
614.26 614.31
616.31 616.36
84.77 85.80
2.15
614.62
2.05
614.72
616.77
94.62
605
2.15
615.07
2.05
615.17
617.22
4.42
0.2
2.15
615.26
2.05
615.36
617.41
8.36
2.15 2.15 2.15 2.16 2.17
615.37 615.39 615.42 615.52 615.58
2.05 2.05 2.05 2.06 2.07
615.47 615.49 615.52 615.62 615.68
617.52 617.54 617.57 617.68 617.75
10.78 11.07 11.54 13.25 14.25
2.27
616.44
2.17
616.54
618.71
28.67
2.33
617.06
2.23
617.16
619.39
38.93
2.35 2.34 2.33 2.30
617.24 617.34 617.47 617.63
2.25 2.24 2.23 2.20
617.34 617.44 617.57 617.73
619.59 619.68 619.80 619.93
41.92 43.20 45.01 47.10
2.28 2.27 2.25
617.95 617.96 618.23
2.18 2.17 2.15
618.05 618.06 618.33
620.23 620.23 620.48
51.46 51.54 55.27
2.21
618.54
2.11
618.64
620.75
59.39
610
2.16 2.15
619.04 619.15
2.06 2.05
619.14 619.25
621.20 621.30
66.14 67.59
2.15 2.15 2.15 2.15
619.66 619.70 619.88 619.97
2.05 2.05 2.05 2.05
619.76 619.80 619.98 620.07
621.81 621.85 622.03 622.12
74.32 74.92 77.32 78.48
2.15 2.15 2.15 2.15 2.15
620.47 620.52 620.61 620.66 620.80
2.05 2.05 2.05 2.05 2.05
620.57 620.62 620.71 620.76 620.90
622.62 622.67 622.76 622.81 622.95
85.15 85.83 87.03 87.65 89.51
2.15
621.49
2.05
621.59
623.64
98.74
0.3
2.15 2.15
621.77 621.96
2.05 2.05
621.87 622.06
623.92 624.11
2.49 4.96
2.15
622.36
2.05
622.46
624.51
10.32
2.24
623.08
2.14
623.18
625.32
20.90
DN300-PP SN10-137.15
46.46-29.92
60.05-31.14
74.41-25.67
75.09-18.24
75.14-24.49
67.92-25.03
608.4-4.84
692.9-5.51
363.9-5.15
365.5-5.17
365.7-5.17
347.4-4.91
391.3-5.08
328.1-5.46
328.1-5.51
328.1-5.53
278.4-5.54
278.4-5.27

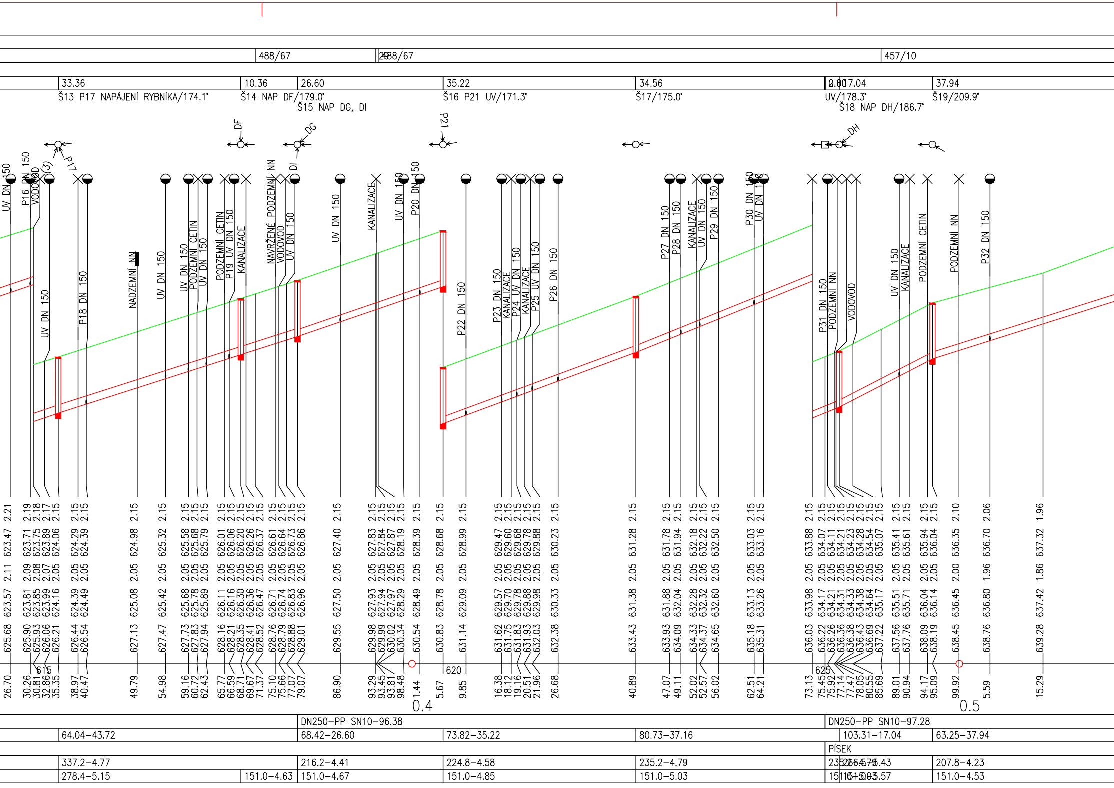
488/67
488/67
457/10
33.36
Š13 P17 NAPÁJENÍ RYBNÍKA/174.1°
10.36
Š14 NAP DF/179.0°
26.60
Š15 NAP DG, DI
35.22
Š16 P21 UV/171.3°
34.56
Š17/175.0°
0.60
17.04
UV/178.3°
Š18 NAP DH/186.7°
37.94
Š19/209.9°
DF
DG
DI
P21
DH
P17
UV DN 150
P16 DN 150
VODOVOD
(3)
UV DN 150
P18 DN 150
NADZEMNÍ NN
UV DN 150
UV DN 150
PODZEMNÍ CETIN
UV DN 150
PODZEMNÍ CETIN
P19 UV DN 150
KANALIZACE
NAVRŽENÉ PODZEMNÍ NN
VODOVOD
UV DN 150
UV DN 150
KANALIZACE
UV DN 150
P20 DN 150
P22 DN 150
P23 DN 150
KANALIZACE
P24 UV DN 150
KANALIZACE
P25 UV DN 150
P26 DN 150
P27 DN 150
P28 DN 150
KANALIZACE
UV DN 150
P29 DN 150
P30 DN 150
UV DN 150
P31 DN 150
PODZEMNÍ NN
VODOVOD
UV DN 150
KANALIZACE
PODZEMNÍ CETIN
PODZEMNÍ NN
P32 DN 150
26.70 625.68 623.57 2.11 623.47 2.21
30.26 625.90 623.81 2.09 623.71 2.19
30.81 625.93 623.85 2.08 623.75 2.18
32.86 626.06 623.99 2.07 623.89 2.17
35.35 626.21 624.16 2.05 624.06 2.15
38.97 626.44 624.39 2.05 624.29 2.15
40.47 626.54 624.49 2.05 624.39 2.15
49.79 627.13 625.08 2.05 624.98 2.15
54.98 627.47 625.42 2.05 625.32 2.15
59.16 627.73 625.68 2.05 625.58 2.15
60.72 627.83 625.78 2.05 625.68 2.15
62.43 627.94 625.89 2.05 625.79 2.15
65.77 628.16 626.11 2.05 626.01 2.15
66.59 628.21 626.16 2.05 626.06 2.15
68.71 628.35 626.30 2.05 626.20 2.15
69.67 628.41 626.36 2.05 626.26 2.15
71.37 628.52 626.47 2.05 626.37 2.15
75.10 628.76 626.71 2.05 626.61 2.15
75.66 628.79 626.74 2.05 626.64 2.15
77.07 628.88 626.83 2.05 626.73 2.15
79.07 629.01 626.96 2.05 626.86 2.15
86.90 629.55 627.50 2.05 627.40 2.15
93.29 629.98 627.93 2.05 627.83 2.15
93.45 629.99 627.94 2.05 627.84 2.15
93.81 630.02 627.97 2.05 627.87 2.15
98.48 630.34 628.29 2.05 628.19 2.15
1.44 630.54 628.49 2.05 628.39 2.15
5.67 630.83 628.78 2.05 628.68 2.15
9.85 631.14 629.09 2.05 628.99 2.15
16.38 631.62 629.57 2.05 629.47 2.15
18.12 631.75 629.70 2.05 629.60 2.15
19.16 631.83 629.78 2.05 629.68 2.15
20.51 631.93 629.88 2.05 629.78 2.15
21.96 632.03 629.98 2.05 629.88 2.15
26.68 632.38 630.33 2.05 630.23 2.15
40.89 633.43 631.38 2.05 631.28 2.15
47.07 633.93 631.88 2.05 631.78 2.15
49.11 634.09 632.04 2.05 631.94 2.15
52.02 634.33 632.28 2.05 632.18 2.15
52.57 634.37 632.32 2.05 632.22 2.15
56.02 634.65 632.60 2.05 632.50 2.15
62.51 635.18 633.13 2.05 633.03 2.15
64.21 635.31 633.26 2.05 633.16 2.15
73.13 636.03 633.98 2.05 633.88 2.15
75.45 636.22 634.17 2.05 634.07 2.15
75.92 636.26 634.21 2.05 634.11 2.15
77.14 636.36 634.31 2.05 634.21 2.15
77.47 636.38 634.33 2.05 634.23 2.15
78.05 636.43 634.38 2.05 634.28 2.15
80.55 636.69 634.64 2.05 634.54 2.15
85.69 637.22 635.17 2.05 635.07 2.15
89.01 637.56 635.51 2.05 635.41 2.15
90.94 637.76 635.71 2.05 635.61 2.15
94.17 638.09 636.04 2.05 635.94 2.15
95.09 638.19 636.14 2.05 636.04 2.15
99.92 638.45 636.45 2.00 636.35 2.10
5.59 638.76 636.80 1.96 636.70 2.06
15.29 639.28 637.42 1.86 637.32 1.96
615
620
625
0.4
0.5
DN250-PP SN10-96.38
DN250-PP SN10-97.28
64.04-43.72
68.42-26.60
73.82-35.22
80.73-37.16
103.31-17.04
63.25-37.94
PÍSEK
337.2-4.77
216.2-4.41
224.8-4.58
235.2-4.79
235.2-4.79
264.6-5.43
207.8-4.23
278.4-5.15
151.0-4.63
151.0-4.67
151.0-4.85
151.0-5.03
151.0-5.03
151.0-5.57
151.0-4.53

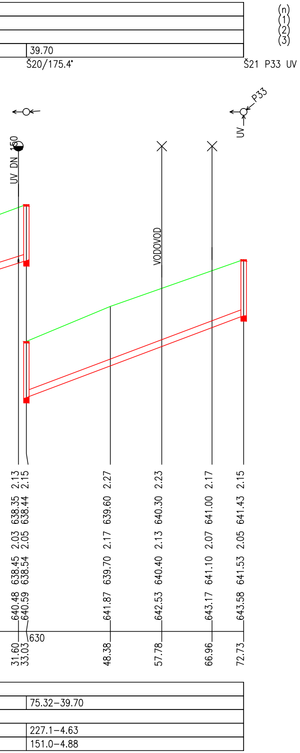
39.70
Š20/175.4°
Š21 P33 UV
P33
UV
UV DN 150
VODOVOD
2.13 2.15
638.35 638.44
2.03 2.05
638.45 638.54
640.48 640.59
31.60 33.03
630
2.27
639.60
2.17
639.70
641.87
48.38
2.23
640.30
2.13
640.40
642.53
57.78
2.17
641.00
2.07
641.10
643.17
66.96
2.15
641.43
2.05
641.53
643.58
72.73
75.32–39.70
227.1–4.63
151.0–4.88

(n) TABULKA VYSVĚTLIVEK
(1) NAPÁJENÍ RYBNÍKA
(2) NAPÁJENÍ RYBNÍKA
(3) NAPÁJENÍ RYBNÍKA

VYPRACOVAL	ZODPOVĚDNÝ PROJEKTANT		
Petr Knežik	Petr Knežik		
MÍSTO STAVBY: Vlasenice u Kamenice nad lipou			
STAVEBNÍK: Obec Lhota-Vlasenice, Vlasenice 18, Kamenice nad Lipou 394 70		FORMÁT:	7xA4
AKCE: Odkanalizování a čištění splaškových vod v obci Vlasenice		DATUM:	červen 2023
		STUPEŇ:	DPS
NÁZEV VÝKRESU: PODÉLNÝ PROFIL DEŠŤOVÉ KANALIZACE STOKA DA		MĚŘÍTKO : 1:500/100	Č.PŘÍLOHY : D18