

### PLOCHY S ROZDÍLNÝM ZPŮSOBEM VYUŽITÍ - urbanistická koncepce


#### PLOCHY BYDLENÍ

Plochy stabilizované	Plochy změn	Označení plochy
		BV/BV
		BI/BI
		BH/BH
		ZS/ZS
		ZSn/ZSn

PLOCHY BYDLENÍ - V RODINNÝCH DOMECH - VENKOVSKÉ  
PLOCHY BYDLENÍ - V RODINNÝCH DOMECH - MĚSTSKÉ A PŘÍMĚSTSKÉ  
PLOCHY BYDLENÍ - V BYTOVÝCH DOMECH  
PLOCHY SYST. SÍD. ZELENĚ - SOUKROMÁ A VYHRAZENÁ  
PLOCHY SYST. SÍD. ZELENĚ - SOUKROMÁ A VYHRAZENÁ NEZASTAVĚNÁ

#### ZÁKLADNÍ ČLENĚNÍ ÚZEMÍ

STAV NÁVRH  
HRANICE ZASTAVĚNÉHO ÚZEMÍ

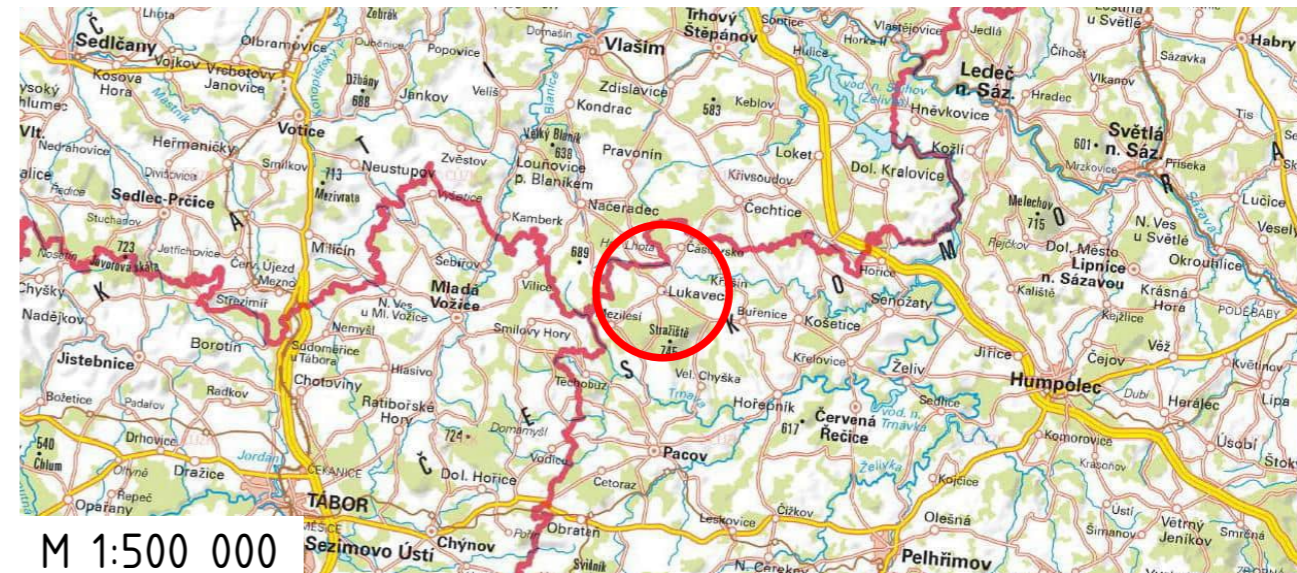

vypracoval:	Bc. Pavel Moravec	stupeň:	výběr zhotovitele
kreslil:	Bc. Pavel Moravec	datum:	12/2024
zodp. projektant:	Ing. Jan Šlechta	formáty A4:	2
		č. zakázky	20 037



kraj: Vysočina okres: Pelhřimov investor: Městys Lukavec, náměstí Sv. Václava 67, 394 26 Lukavec

akce: PŘÍSTAVBA A STAVEBNÍ ÚPRAVY OBJEKTU  
č.p. 174 v k.ú. Lukavec u Pacova

č.paré:

výkres: SITUAČNÍ VÝKRES ŠIRŠÍCH VZTAHŮ

1:5000  
měřítko:

C.1  
č.výkresu:



vypracoval:

Bc. Pavel Moravec

kreslil:

Bc. Pavel Moravec

zodp. projektant:

Ing. Jan Šlechta

stupeň:

datum:

formáty A4:

č. zakázky

výběr zhotovitele

12/2024

1

20 037



**Bc. Pavel Moravec**

Tel.: +420 723 000 457

E-mail: mora.proj@gmail.com

kraj: Vysočina

okres: Pelhřimov

investor:

Městys Lukavec, náměstí Sv. Václava 67, 394 26 Lukavec

akce:

**PŘÍSTAVBA A STAVEBNÍ ÚPRAVY OBJEKTU**

č.p. 174 v k.ú. Lukavec u Pacova

č.paré:

výkres:


**KATASTRÁLNÍ SITUAČNÍ VÝKRES**

1:2880

měřítko:

**C.2**

č.výkresu:

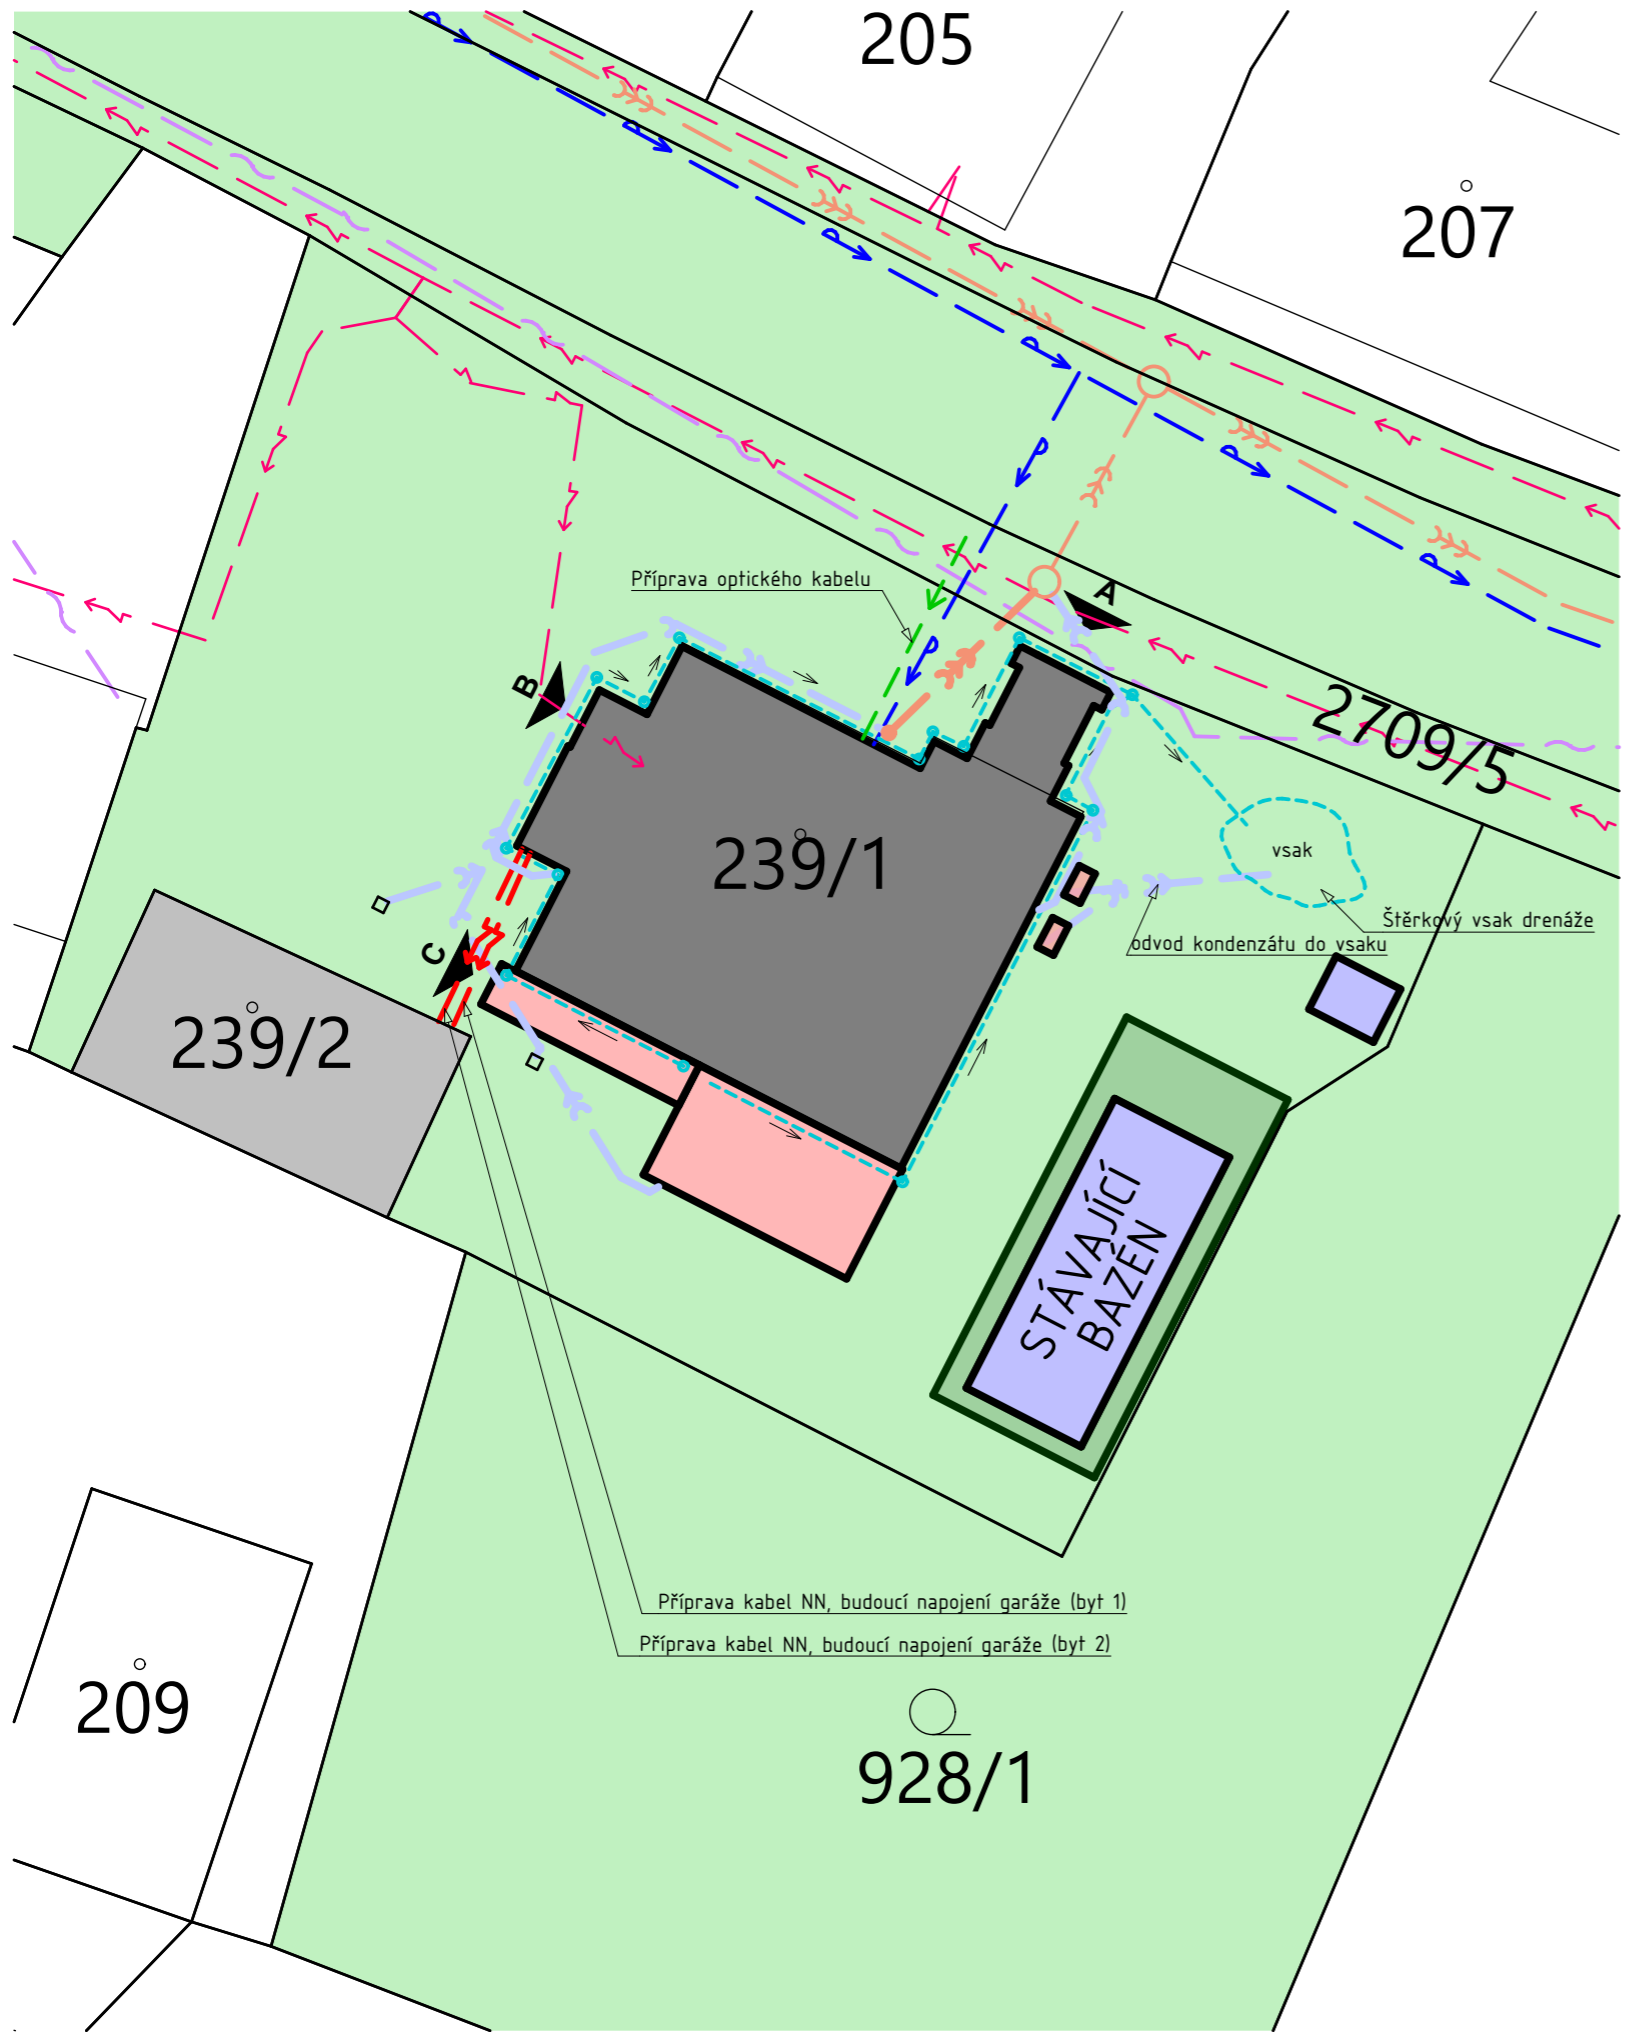

LEGENDA:

- STÁVAJÍCÍ OBJEKT č.p. 174
- STÁVAJÍCÍ OBJEKT GARÁŽE
- PLÁNOVANÁ PŘÍSTAVBA
- STÁVAJÍCÍ DOPLŇKOVÉ OBJEKTY č.p. 174
- POZEMKY VE VLASTNICTVÍ INVESTORA
- VSTUP FYZIOTERAPEUT
- VSTUP BYTY
- VSTUP STŘEDISKO

LEGENDA STÁVAJÍCÍCH INŽENÝRSKÝCH SÍTÍ:

- PODZEMNÍ VEDENÍ NN (E.GD, a.s.)
- VNITŘNÍ VEDENÍ NN
- VEDENÍ PITNÉ VODY (Městys Lukavec)
- VEDENÍ JEDNOTNÉ KANALIZACE (Městys Lukavec)
- NOVÁ JEDNOTNÁ KANALIZACE
- NOVÁ DEŠŤOVÁ KANALIZACE
- DRENÁŽNÍ POTRUBÍ
- SÍTĚ ELEKTRONICKÝCH KOMUNIKACÍ (CETIN a.s.)
- PŘÍPRAVA OPTICKÉHO KABELU

vypracoval: Bc. Pavel Moravec  
kreslil: Bc. Pavel Moravec  
zodp. projektant: Ing. Jan Šlechta

stupeň: výběr zhotovitele  
datum: 12/2024  
formáty A4: 2  
č. zakázky: 20 037



kraj: Vysočina okres: Pelhřimov investor: Městys Lukavec, náměstí Sv. Václava 67, 394 26 Lukavec

akce: PŘÍSTAVBA A STAVEBNÍ ÚPRAVY OBJEKTU  
č.p. 174 v k.ú. Lukavec u Pacova

č.paré:

výkres: KOORDINAČNÍ SITUAČNÍ VÝKRES

1:250

měřítko:

C.3

č.výkresu: