
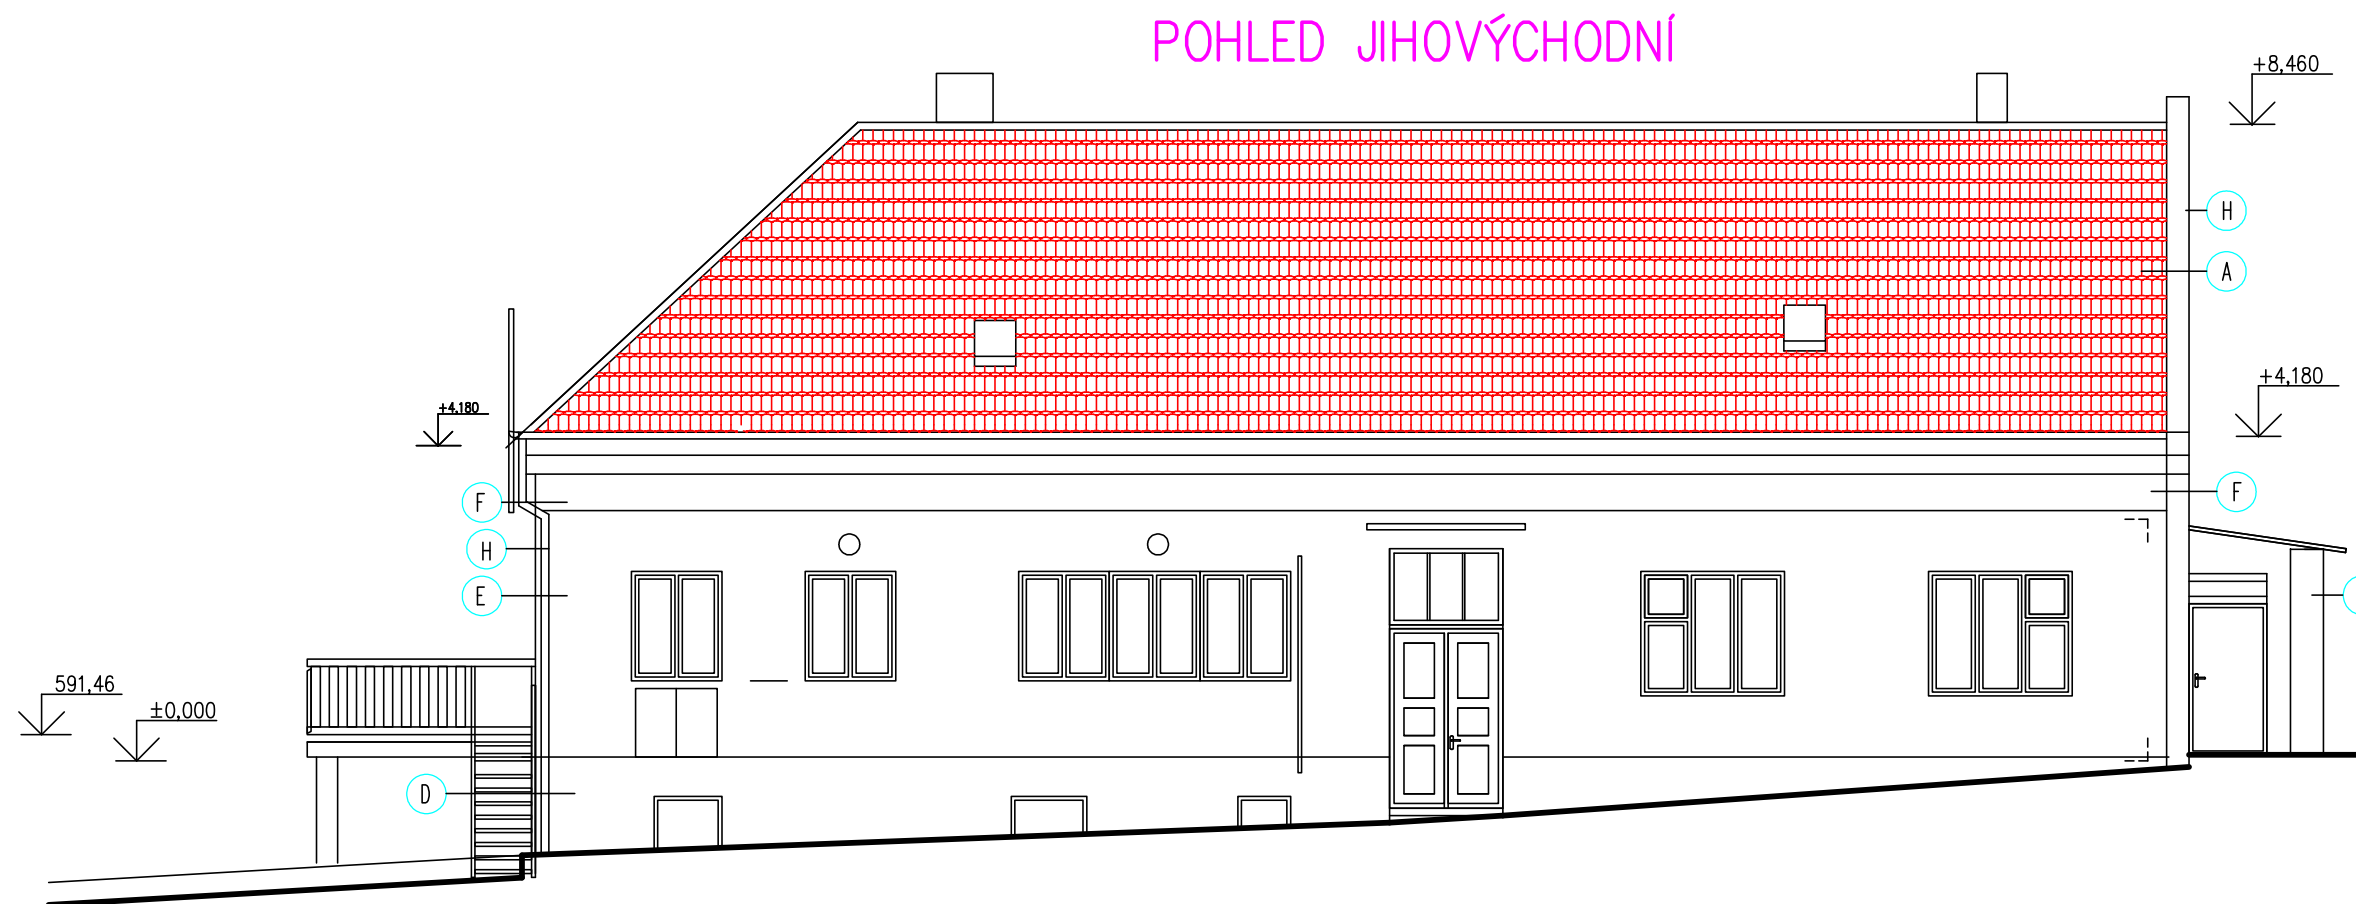


±0,000=591,25

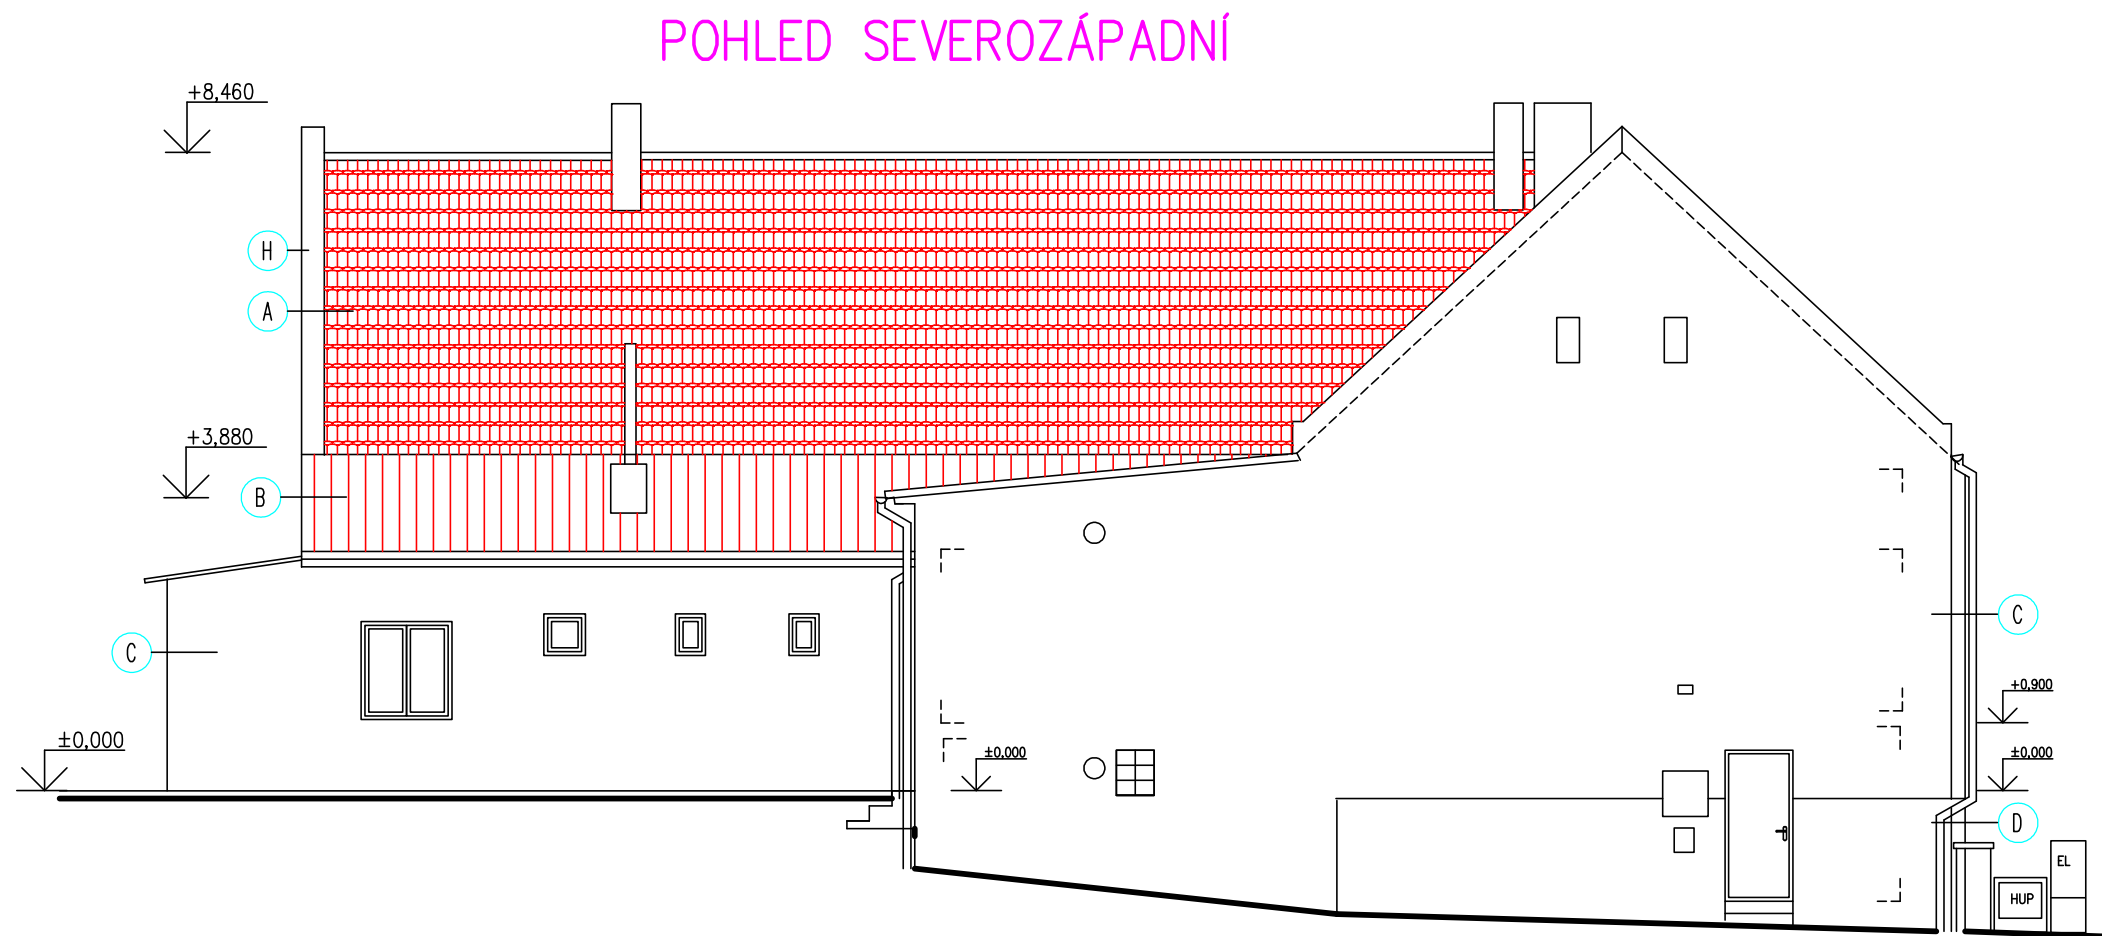

LEGENDA

- A KRYTINA TAŠKOVÁ, ODSŤÍN ČERVENÝ
- B KRYTINA PLECHOVÁ, ODSŤÍN ČERVENÝ
- C VPC OMÍTKA, ODSŤÍN ŠEDÝ,
- D SOKL, KÁMEN, REŽNÉ ZDIVO
- E BŘÍZOLITOVÁ OMÍTKA, ODSŤÍN ŠEDÝ
- F VPC OMÍTKA, ODSŤÍN BILÝ,
- G RÁMY OKEN - ODSŤÍN HNĚDÝ
- H OKAPY, SVODY, OPLECHOVÁNÍ - ODSŤÍN HNĚDÝ

±0,000=591,25

ING. FRANTIŠEK KOVÁŘ, DLOUHÁ LHOTA 6, 391 55 CHÝNOV IČO 685 16 029 TEL. 739 296 032, fkovar6@seznam.cz		VYPRACOVAL ING. FRANTIŠEK KOVÁŘ	
NÁZEV STAVBY STAVEBNÍ ÚPRAVY OBJEKTU Č.P. 80 SE ZMĚNOU UŽÍVÁNÍ, CETORAZ PARC.Č. ST.89		STAVEBNÍK : OBEC CETORAZ, CETORAZ 206 394 11 CETORAZ	
NÁZEV VÝKRESU SO 01 STAVEBNÍ ÚPRAVY OBJEKTU Č.P.80 D.1.1 ARCHITEKTONICKO – STAVEBNÍ ŘEŠENÍ POHLEDY, STÁVAJÍCÍ STAV	MĚŘÍTKO 1:100	DATUM 03/2025	PARÉ
DOKUMENTACE PRO PROVÁDĚNÍ STAVBY	ČÍSLO VÝKRESU D.1.1.3.15		