



k.ú. CETORAZ

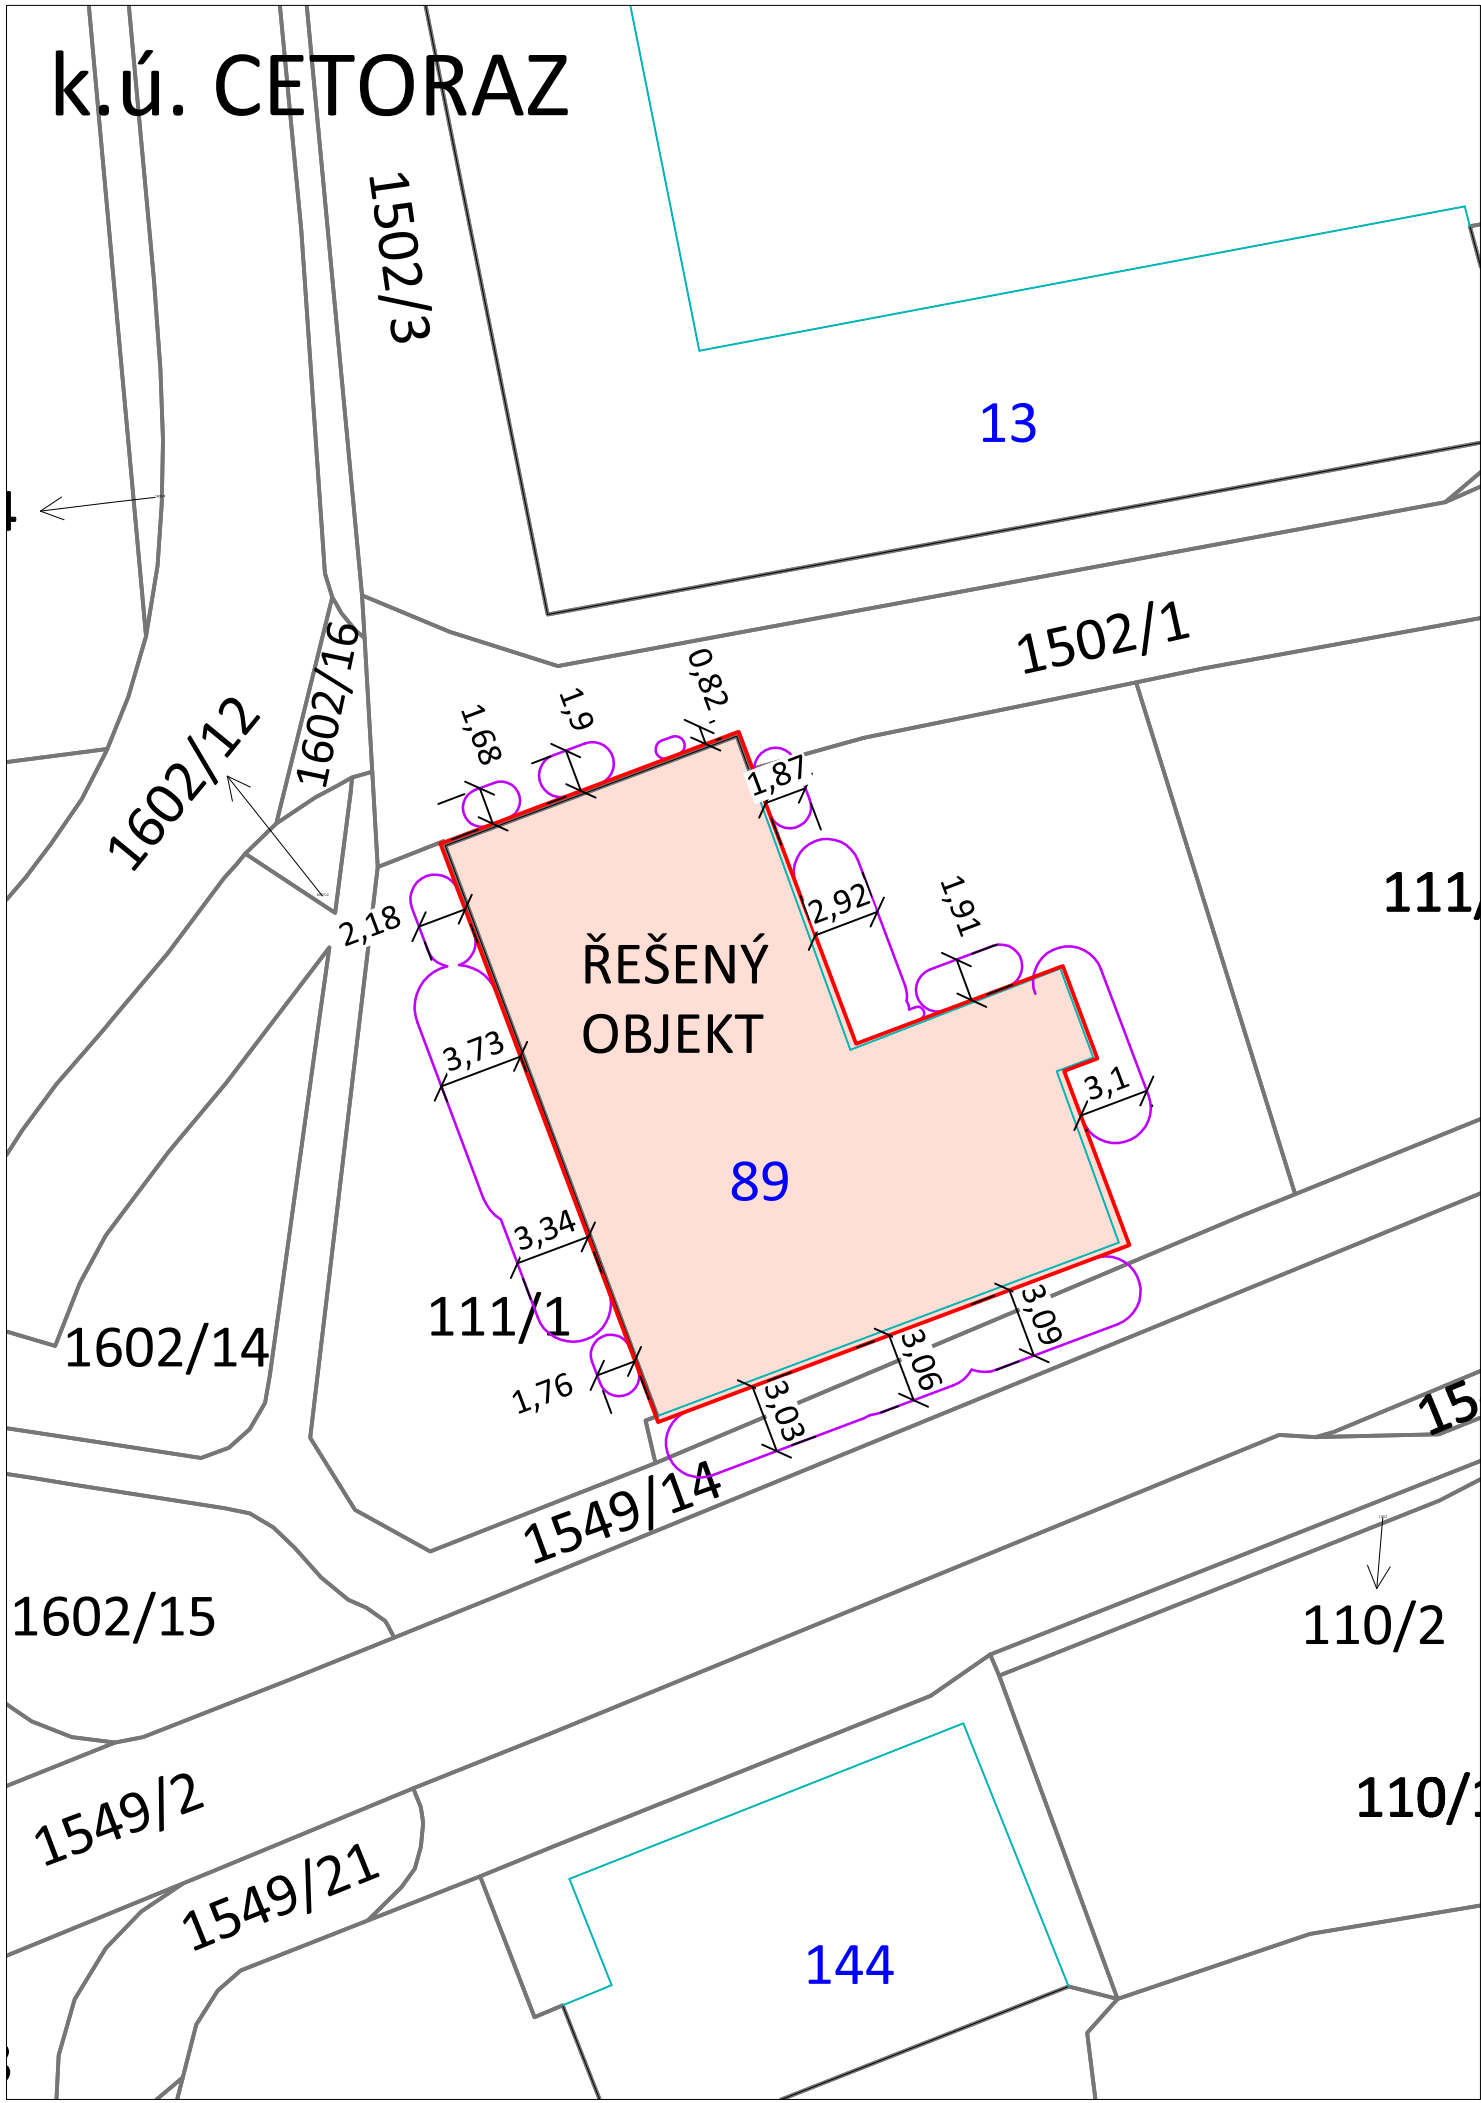

## LEGENDA

- ŘEŠENÝ OBJEKT
- POŽÁRNĚ NEBEZPEČNÝ PROSTOR

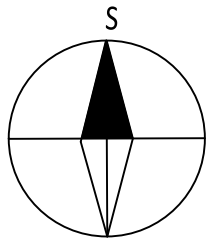

Stavební úpravy objektu č.p. 80  
se změnou užívání

SITUAČNÍ VÝKRES - ZÁKRES PNP