

# LEGENDA

## SKLADBA A :

- TAŠKOVÁ STŘEŠNÍ KRYTINA
- DŘEVĚNÉ LAŽOVÁNÍ
- DŘEVĚNÉ KROKVE

## SKLADBA B :

- PLECHOVÁ STŘEŠNÍ KRYTINA
- DŘEVĚNÉ BEDNĚNÍ
- DŘEVĚNÉ KROKVE

## SKLADBA C4N :


- DŘEVĚNÁ PRKNA 22 MM
- DŘEVĚNÉ TRÁMY 200/220 AŽ 220/250
- ČEDIČOVÁ IZOLACE 100 MM MEZI TRÁMY
- DŘEVĚNÁ PRKNA 20 MM
- RÁKOS, RABIC. PLETIVO
- VPC OMÍTKA ŠTUKOVÁ
- ZÁVĚSY PODHLEDU
- NOVÁ IZOLAČNÍ VRSTVA
- ČEDIČOVÁ IZOLACE 250 MM
- PAROTĚSNÁ FOLIE
- SDK PODHLED

## SKLADBA F :

- PŘEDPOKLÁDANÁ SKLADBA
- PODLAHA 100 MM
- FINÁLNÍ VRSTVA - VIZ TABULKA
- HYDROIZOLACE
- BETONOVÁ MAZANINA 100 MM

## SKLADBA C5N :

- NOVÁ IZOLAČNÍ VRSTVA
- ČEDIČOVÁ IZOLACE 350 MM
- DŘEVĚNÉ NOSNÉ PRVKY
- DŘEVĚNÁ PRKNA 20 MM
- RÁKOS, RABIC. PLETIVO
- VPC OMÍTKA ŠTUKOVÁ

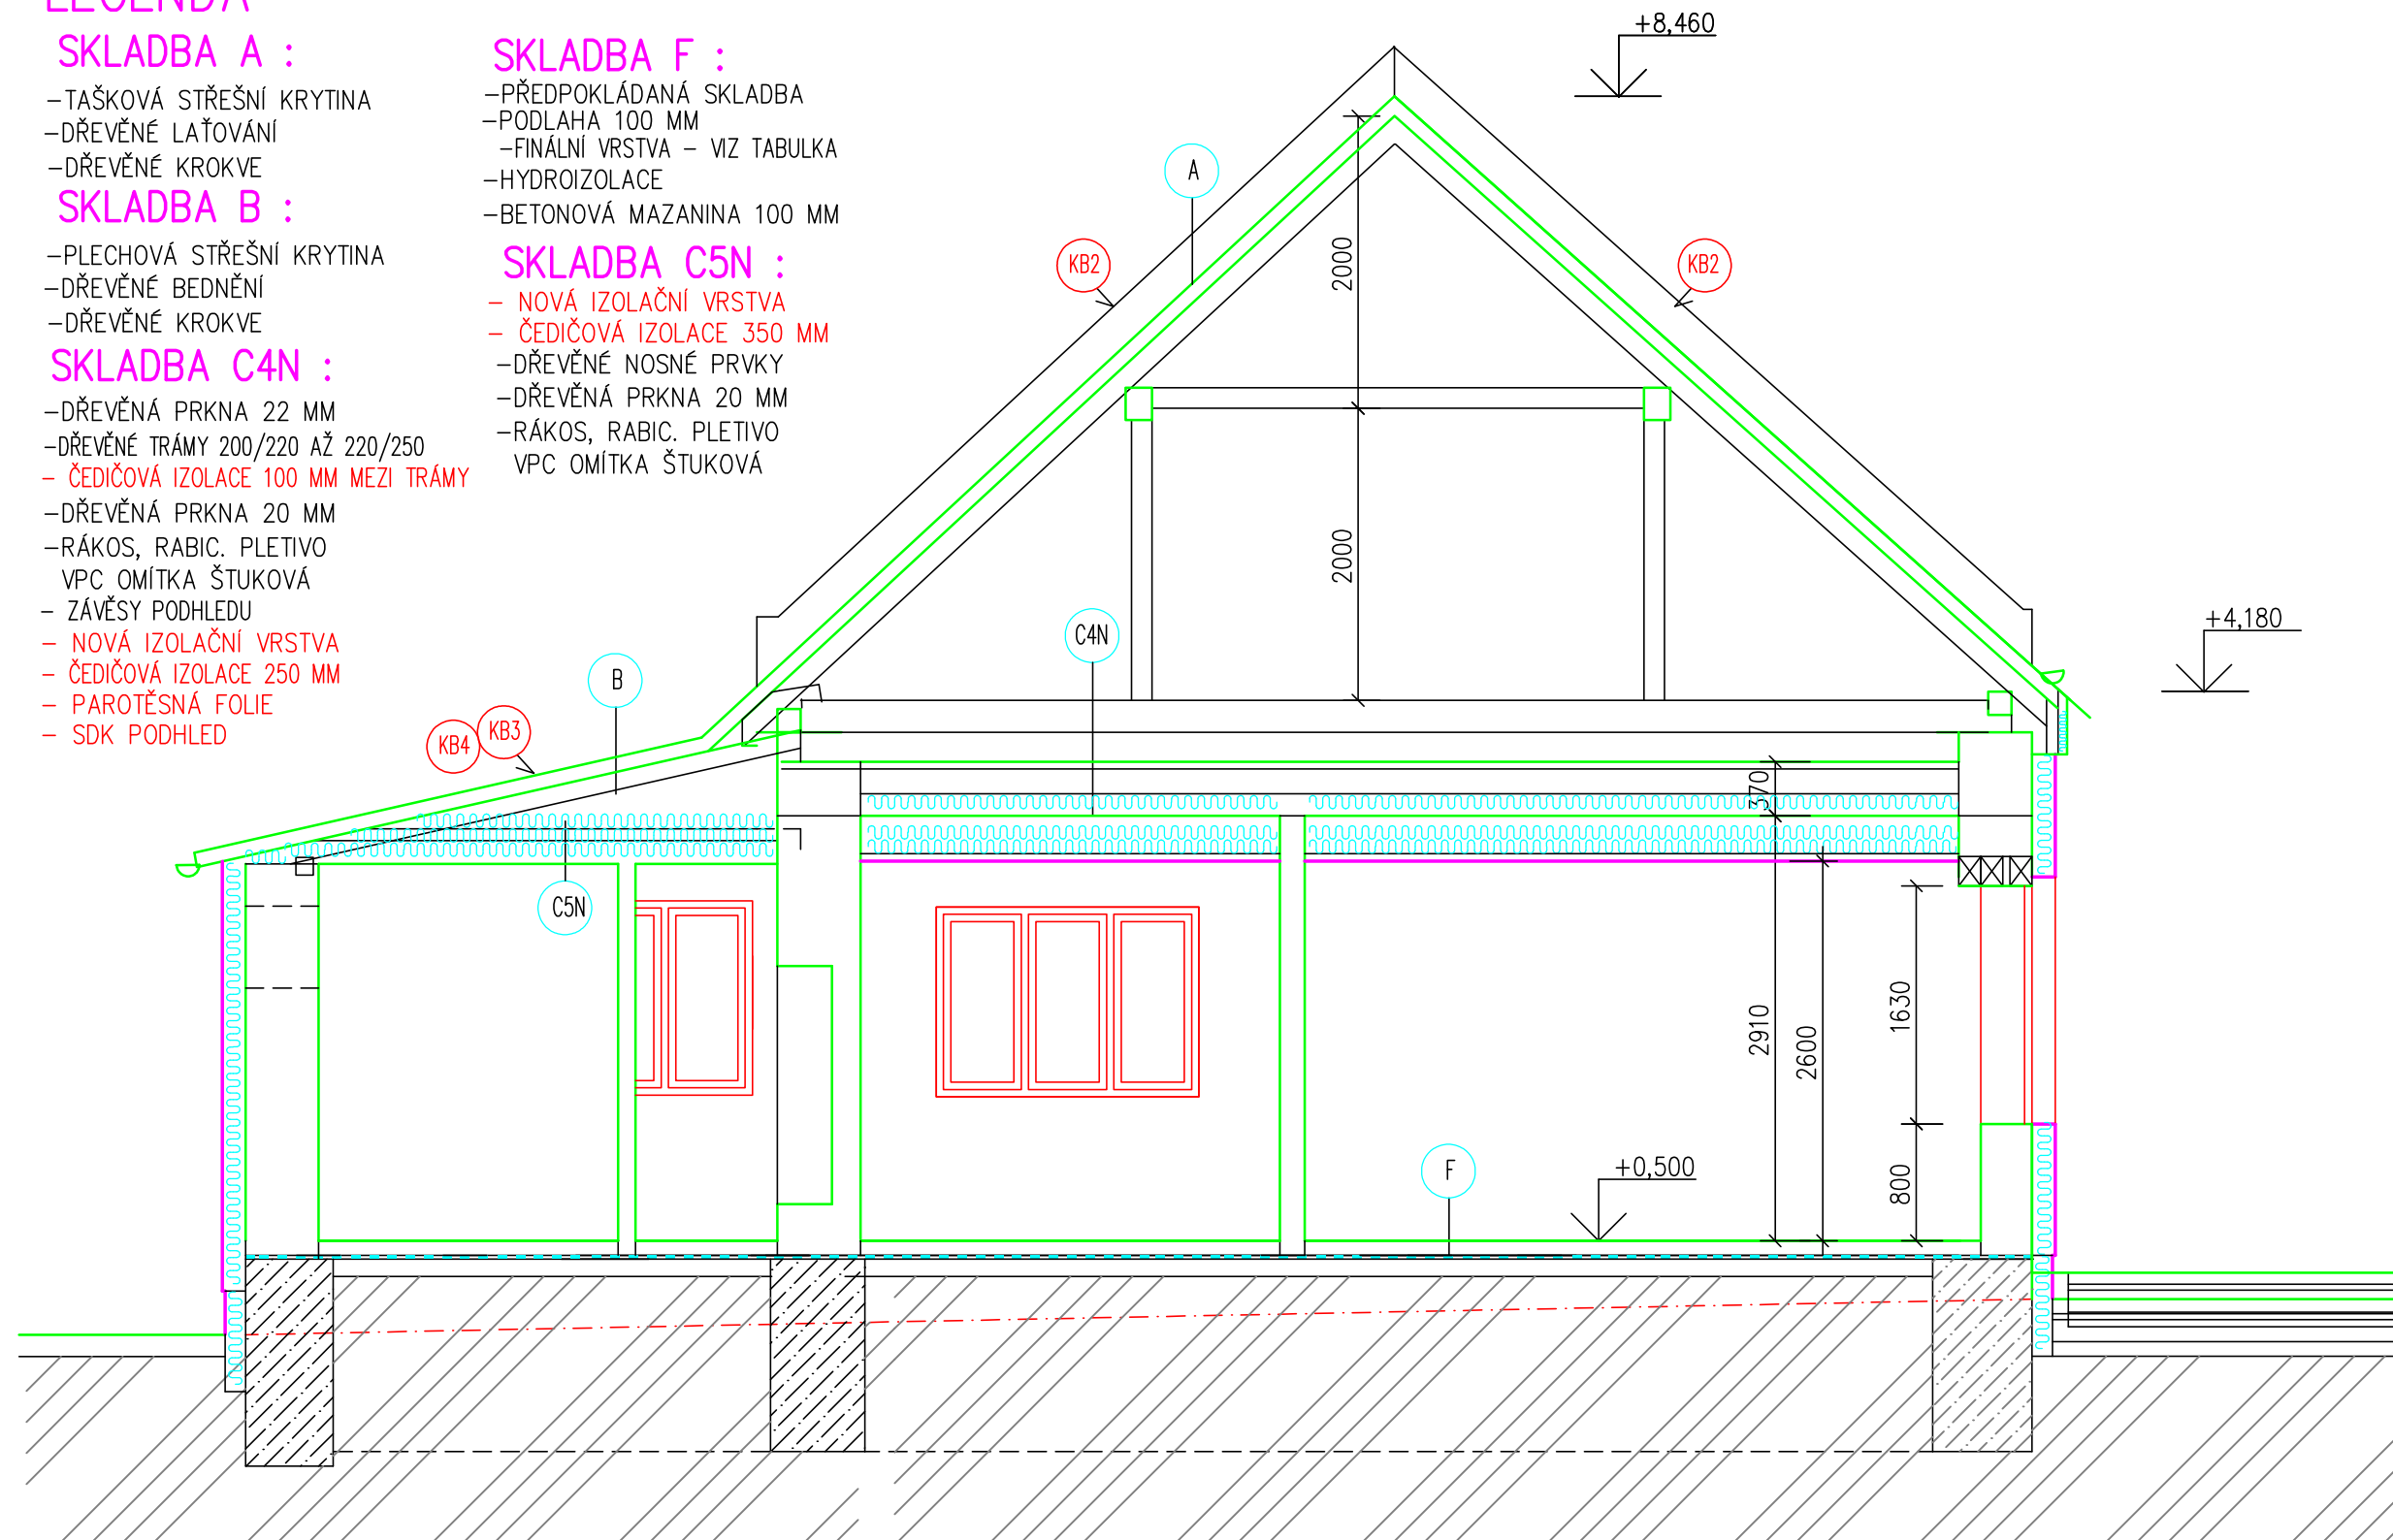

ING. FRANTIŠEK KOVÁŘ, DLOUHÁ LHOTA 6, 391 55 CHÝNOV IČO 685 16 029 TEL. 739 296 032, fkovar6@seznam.cz		VYPRACOVAL ING. FRANTIŠEK KOVÁŘ	
NÁZEV STAVBY STAVEBNÍ ÚPRAVY OBJEKTU Č.P. 80 SE ZMĚNOU UŽÍVÁNÍ, CETORAZ PARC.Č. ST.89		STAVEBNÍK : OBEC CETORAZ, CETORAZ 206 394 11 CETORAZ	
NÁZEV VÝKRESU SO 01 STAVEBNÍ ÚPRAVY OBJEKTU Č.P.80 D.1.1 ARCHITEKTONICKO - STAVEBNÍ ŘEŠENÍ ŘEZ 3-3, NOVÝ STAV	MĚŘITKO 1:50	DATUM 03/2025	PARÉ
	DOKUMENTACE PRO PROVÁDĚNÍ STAVBY	ČÍSLO VÝKRESU D.1.1.3.12	