



VZOROVÝ ŘEZ

VSAKOVACÍ DREN

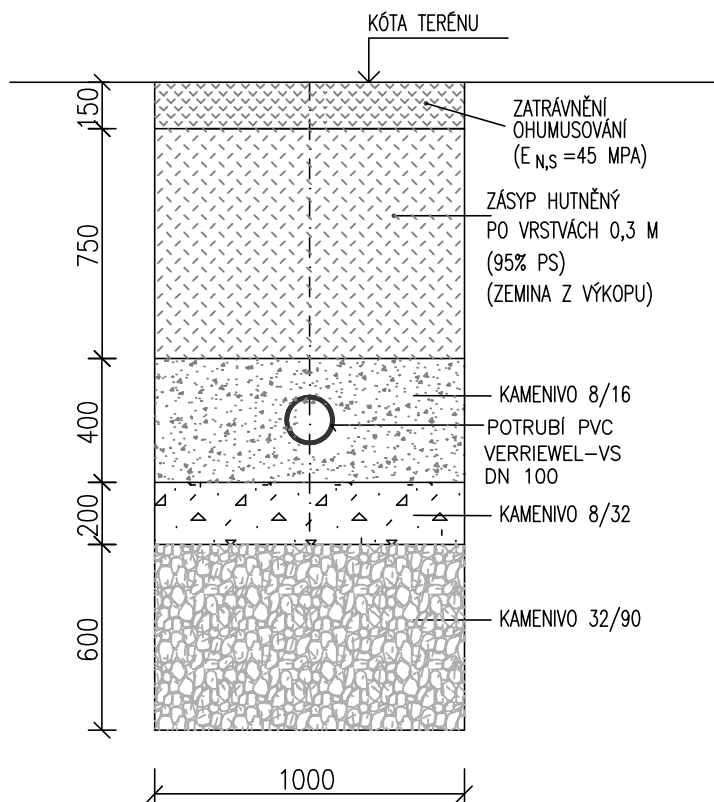

VZOROVÝ ŘEZ

ULOŽENÍ POTRUBÍ KANALIZACE
VOLNÝ TERÉN

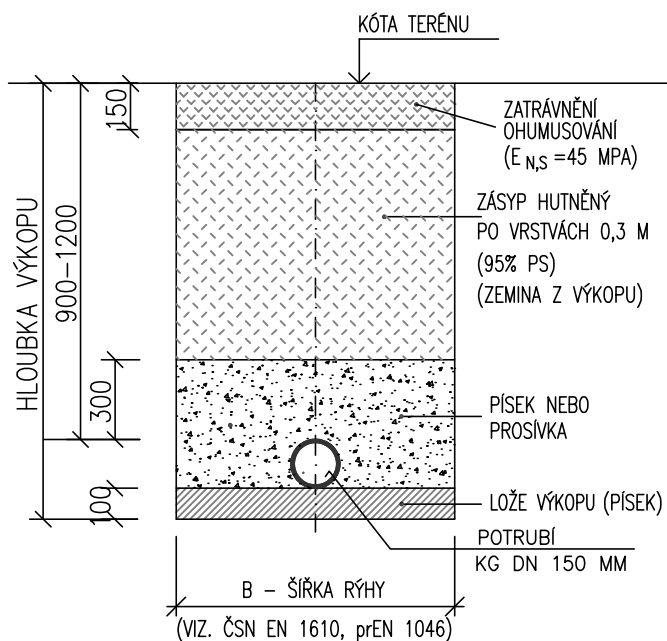

ING. FRANTIŠEK KOVÁŘ, DLOUHÁ LHOTA 6, 391 55 CHÝNOV
IČO 685 16 029
TEL. 739 296 032, fkovar6@seznam.cz

VYPRACOVAL

ING. FRANTIŠEK KOVÁŘ

NÁZEV STAVBY

STAVEBNÍ ÚPRAVY OBJEKTU Č.P. 80 SE ZMĚNOU UŽIVÁNÍ,
CETORAZ PARC.Č. ST.89

STAVEBNÍK :

OBEC CETORAZ,
CETORAZ 206
394 11 CETORAZ

NÁZEV VÝKRESU

SO 01 STAVEBNÍ ÚPRAVY OBJEKTU Č.P.80
D.1.2.2. TPS – ZDRAVOTNĚ TECHNICKÉ INSTALACE
VZOROVÉ ŘEZY ULOŽENÍ SÍTÍ

MĚŘÍTKO

1:25

DATUM

03/2025

PARÉ

DOKUMENTACE
PRO PROVÁDĚNÍ
STAVBY

ČÍSLO VÝKRESU
D.1.2.2.07