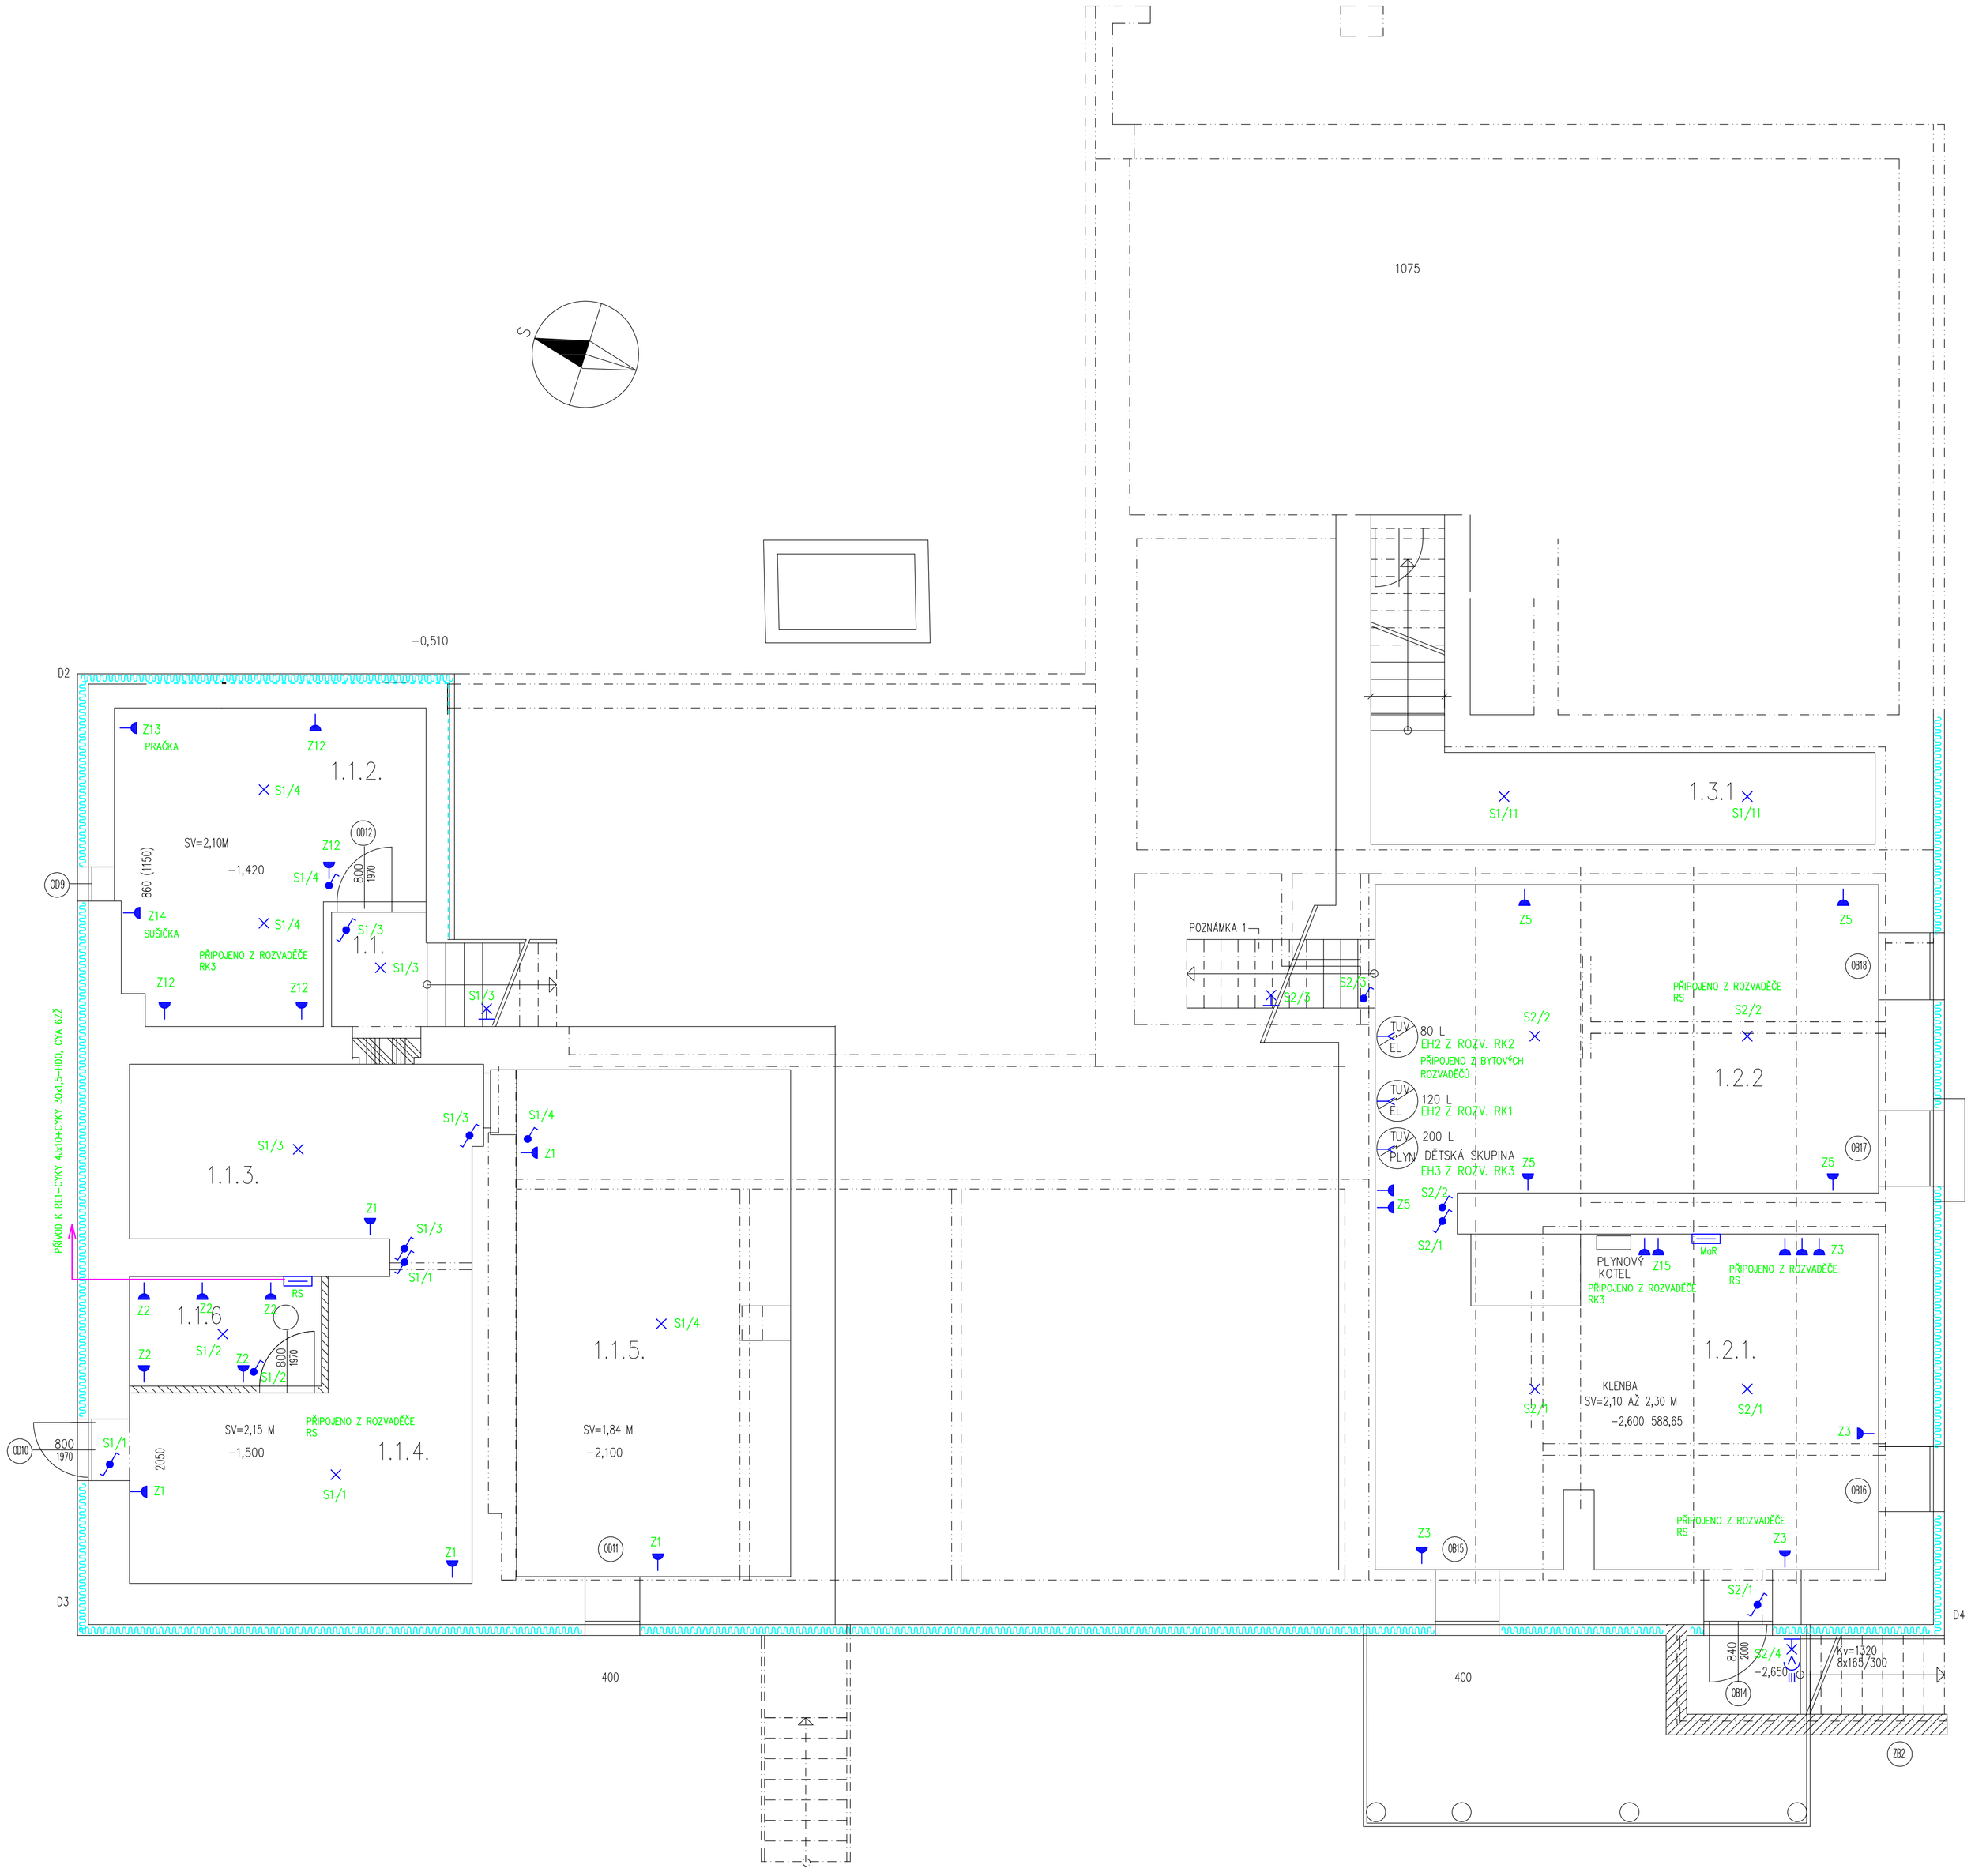

TABULKA MÍSTNOSTÍ

ČÍSLO	NÁZEV	PLOCHA [M²]	PODLAHA		STĚNY	
1.1.1	CHODBA	2,39	PVC			UBYTOVNA
1.1.2	PRÁDELNA	18,00	PVC ČÁST DLAŽBA		OMÍTKA ČÁST KERAM OBKLAD	
1.1.3	SKLAD NÁŘADÍ	12,75	BETON. MAZ.		OMÍTKA NÁTĚR	
1.1.4	SKLAD ZAHRADNÍHO NÁŘADÍ	17,76	BETON. MAZ.		OMÍTKA NÁTĚR	
1.1.5	SKLEP	29,60	HLINĚNÁ		ČÁST OMÍTKA ČÁST BEZ POVRCH.	
1.1.6	TECHNICKÁ MÍSTNOST ELEKTRO	4,48	BETON. MAZ.		OMÍTKA NÁTĚR	
	CELKEM	84,92				
1.2.1	TECHNICKÁ MÍSTNOST	36,00	CIHELNÁ DLAŽBA		ČÁST OMÍTKA ČÁST NÁTĚR	BYT Č. 1
1.2.2	TECHNICKÁ MÍSTNOST	33,00	CIHELNÁ DLAŽBA		ČÁST OMÍTKA ČÁST NÁTĚR	
1.3.1	SKLEP	9,85	CIHELNÁ DLAŽBA		OMÍTKA NÁTĚR	BYT Č. 2

LEGENDA:

- Zásuvka s přepěť.ochr.
- Tahový vypínač
- Vypínač
- Sériový vypínač
- Křížový vypínač
- Dvojitý střídavý vypínač
- Střídavý vypínač
- Zásuvka
- Dvojitá zásuvka
- Zásuvka 400V
- Televizní zásuvka
- Telefonní,datová zásuvka
- Vypínač IP44
- Zásuvka IP44
- Tlačítko
- Trojpólový vypínač se signálkou
- Termostat
- Žaluziový spínač
- Zvonek
- Domácí videotelefon
- Autonomní detektor kouře
- Opticko akust.. signalizace
- Tlačítko s omez. přístupem
- Vývod
- Ventilátor
- Bodově svítidlo
- Světlo nástěnné
- Světlo
- Světlo nástěnné s poh. čidlem
- LED svítidlo
- Rozváděč
- Bojler
- LED svítidlo
- Zavěšené svítidlo
- Vedení světla
- Vedení zásuvky
- Vedení motory
- Ochranné vedení
- Telefonní vedení
- Sdružené vedení
- Ovládací vedení
- EZS – Kabel FTP 6x0,5
- DATA – Kabel FTP Cat. 5e

autorizoval : Ladislav Červenka,DiS.		LADISLAV ČERVENKA – EPRON ELEKTRO PROJEKTOVÁNÍ
projektant : Ladislav Červenka,DiS.		Jozefa Gabčíka 122, Tábor 39003 IČ: 73496685 email:cervenka@eleprojekt.cz mob:775 166 715 tel: 381 231 303
Název akce : STAVEBNÍ ÚPRAVY OBJEKTU Č.P. 80 SE ZMĚNOU UŽÍVÁNÍ,CETORAZ PARC.Č. ST.89		*investor:* OBEC CETORAZ, CETORAZ 206 394 11 CETORAZ
Místo stavby: CETORAZ PARC.Č. ST.89		
část: ELEKTROINSTALACE	*Měřítko:* 1:50	*č.zak.:*
stupeň: DPS	*datum:* 03.2025	*formát:* 8xA4
Obsah výkresu : D.1.2.5–ZAŘÍZENÍ SILNOPROUDÉ A SLABOPROUDÉ ELEKTROTECHNIKY D.1.2.6 PŮDORYS SUTERÉNU	*č.výkresu* 1	*č.paré*