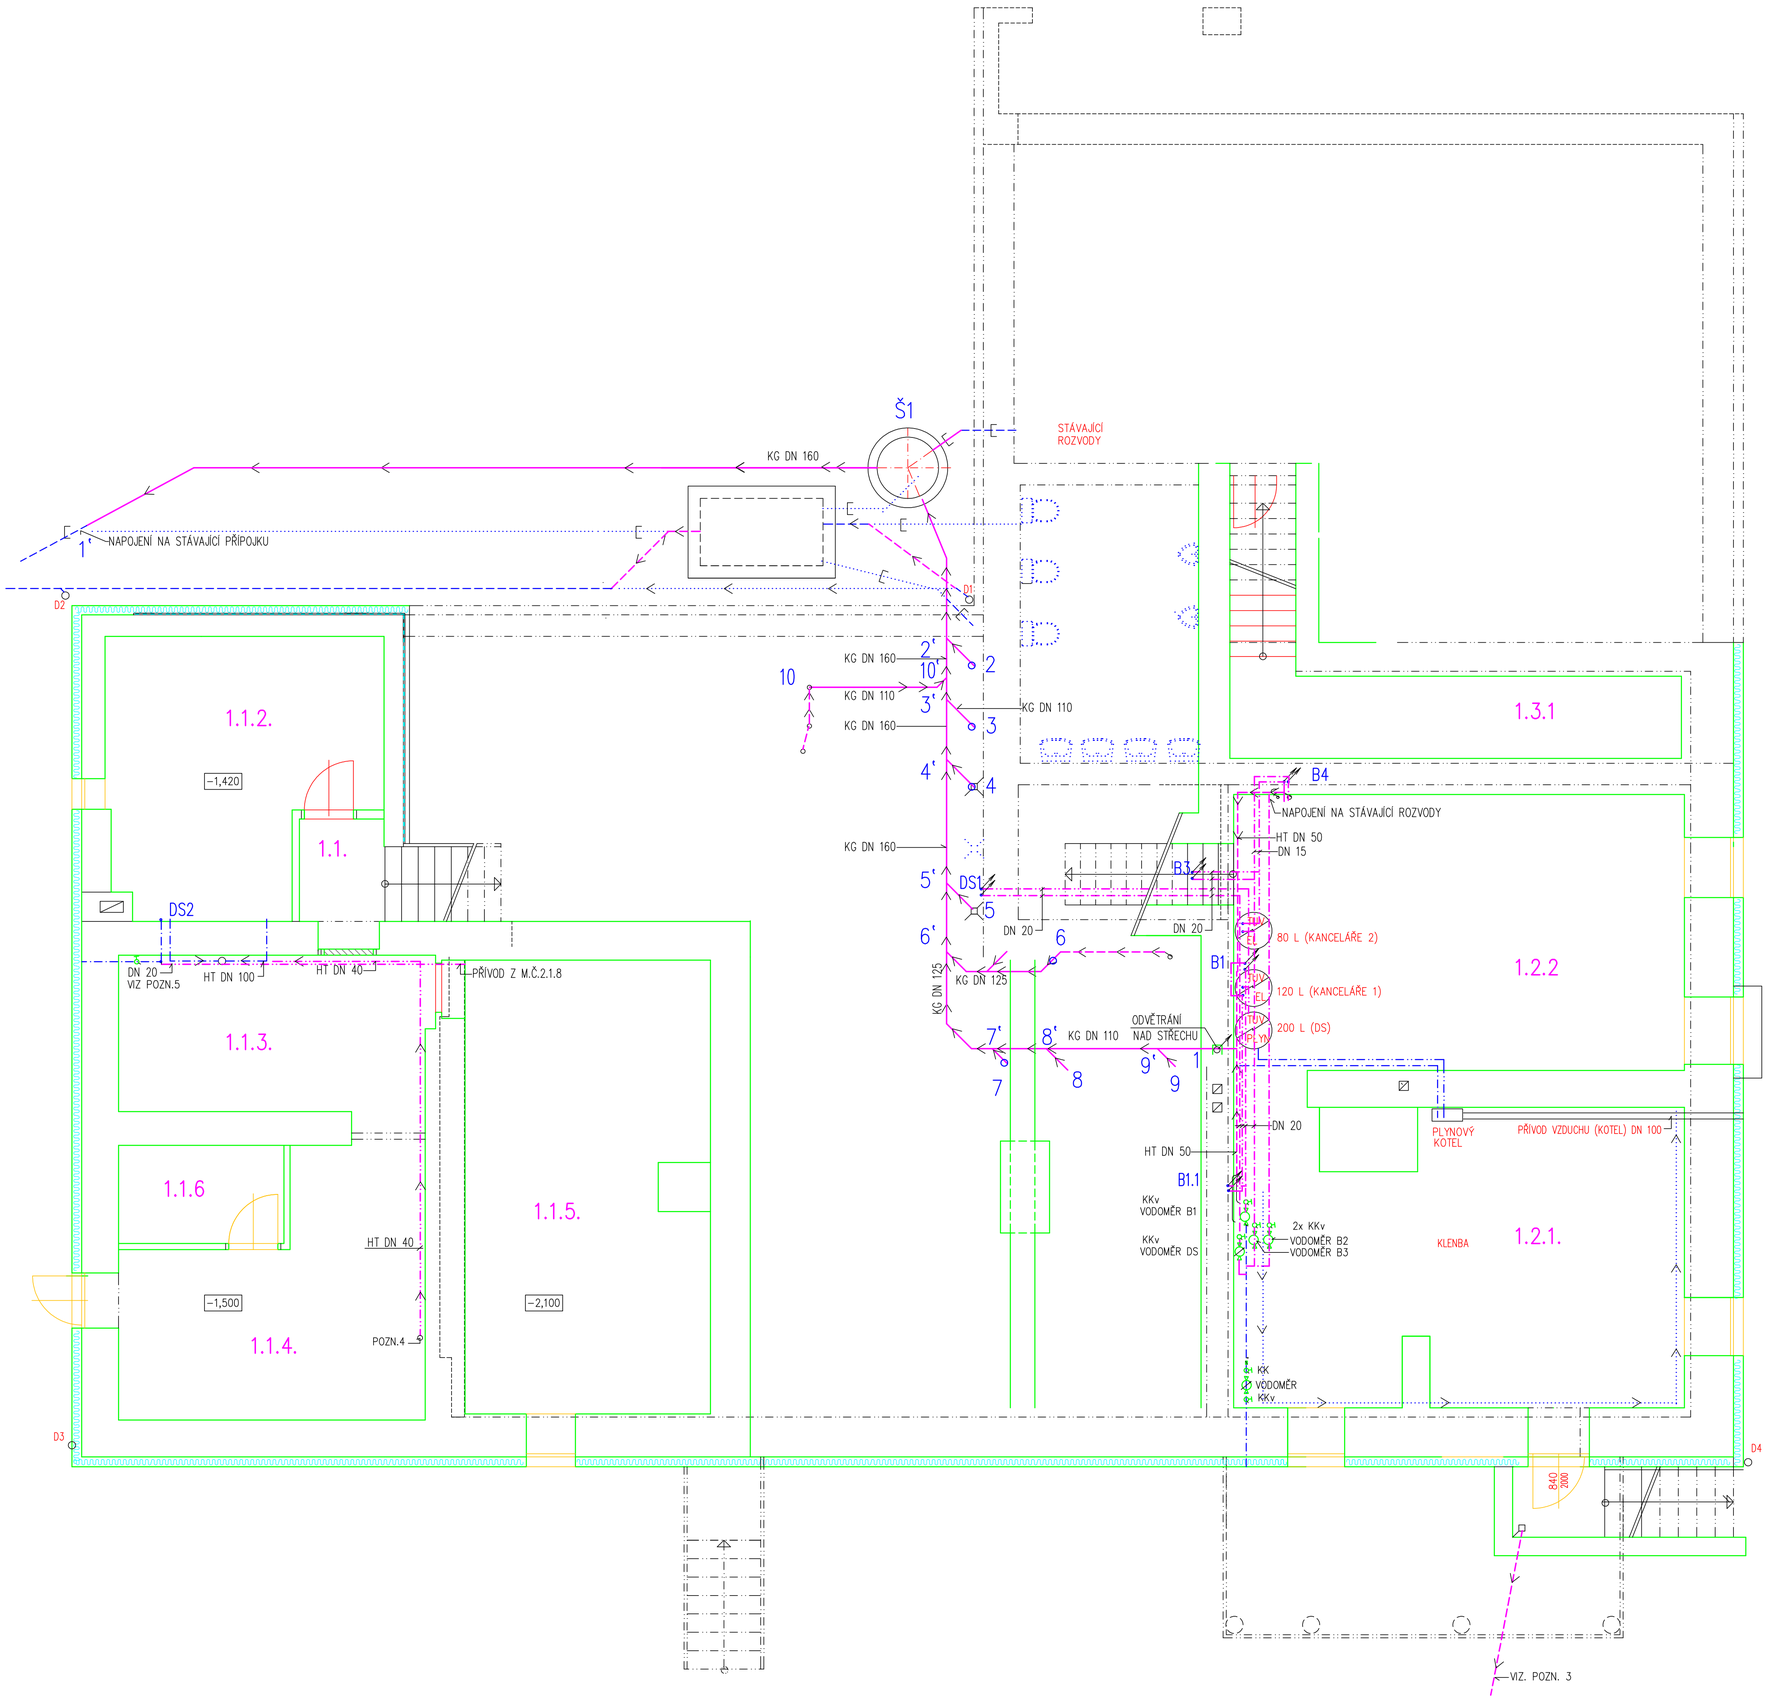

TABULKA MÍSTNOSTÍ

ČÍSLO	NÁZEV	PLOCHA [M²]	PODLAHA		STĚNY	
1.1.1	CHODBA	2,39	PVC			
1.1.2	PRÁDELNA	18,00	PVC ČÁST DLAŽBA		OMÍTKA ČÁST KERAM OBKLAD	
1.1.3	SKLAD NÁŘADÍ	12,75	BETON. MAZ.		OMÍTKA NÁTĚR	
1.1.4	SKLAD ZAHRADNÍHO NÁŘADÍ	17,76	BETON. MAZ.		OMÍTKA NÁTĚR	
1.1.5	SKLEP	29,60	HLINĚNÁ		ČÁST OMÍTKA ČÁST BEZ POVRCH.	
1.1.6	TECHNICKÁ MÍSTNOST ELEKTRO	4,48	BETON. MAZ.		OMÍTKA NÁTĚR	
	CELKEM	84,92				
1.2.1	TECHNICKÁ MÍSTNOST	36,00	CIHELNÁ DLAŽBA		ČÁST OMÍTKA ČÁST NÁTĚR	
1.2.2	TECHNICKÁ MÍSTNOST	33,00	CIHELNÁ DLAŽBA		ČÁST OMÍTKA ČÁST NÁTĚR	
1.3.1	SKLEP	9,85	CIHELNÁ DLAŽBA		OMÍTKA NÁTĚR	

TECHNICKÉ PROSTORY

BYT

LEGENDA :

- STUDENÁ VODA – NOVÉ ROZVODY
- TEPLÁ VODA – NOVÉ ROZVODY
- SPLAŠKOVÁ KANALIZACE, NOVÉ SVODNÉ POTRUBÍ
- SPLAŠKOVÁ KANALIZACE, NOVÉ PŘÍPOJOVACÍ POTRUBÍ
- DEŠŤOVÁ KANALIZACE
- DEŠŤOVÁ KANALIZACE – STÁVAJÍCÍ POTRUBÍ (PŘEDPOKLAD)
- SPLAŠKOVÁ KANALIZACE – STÁVAJÍCÍ SVODNÉ POTRUBÍ (PŘEDPOKLAD)
- SPLAŠKOVÁ KANALIZACE – STÁVAJÍCÍ PŘÍPOJOVACÍ POTRUBÍ (PŘEDPOKLAD)
- ZRUŠENÁ ČÁST POTRUBÍ
- STUDENÁ VODA STÁVAJÍCÍ ROZVODY
- TEPLÁ VODA STÁVAJÍCÍ ROZVODY

POZNÁMKY:

1. ROZVODY VODY A KANALIZACE V BYTU A KANCELÁŘÍCH Č.1 ZŮSTANOU STÁVAJÍCÍ
2. PŘÍVODY VODY PRO BYT, KANCELÁŘE A DĚTSKOU SKUPINU BUDOU ODDĚLENY V MÍSTNOSTI Č.1.2.1, KDE BUDOU ZA HLAVNÍM VODOMĚREM OSAZENY PODRUŽNÉ SAMOSTATNÉ VODOMĚRY (4 KS) PRO BYT, KANCELÁŘE Č.1 A 2 A DĚTSKOU SKUPINU
3. NAVAZUJÍCÍ ČÁST VIZ VÝKRES Č. C03
4. ODVOD KONDENZÁTU OD VZT JEDNOTKY V PŘÍZEMÍ
5. NOVÝ PŘÍVOD VODY NAPOJIT NA STÁVAJÍCÍ ROZVODY

ING. FRANTIŠEK KOVÁŘ, DLOUHÁ LHOTA 6, 391 55 CHÝNOV
IČO 685 16 029
TEL. 739 296 032, fkovar6@seznam.cz

VYPRACOVAL: ING. FRANTIŠEK KOVÁŘ

NÁZEV STAVBY: STAVEBNÍ ÚPRAVY OBJEKTU Č.P. 80 SE ZMĚNOU UŽÍVÁNÍ, CETORAZ PARC.Č. ST.89

STAVEBNÍK : OBEC CETORAZ, CETORAZ 206 394 11 CETORAZ

NÁZEV VÝKRESU: SO 01 STAVEBNÍ ÚPRAVY OBJEKTU Č.P.80
D.1.2.2. TPS – ZDRAVOTNĚ TECHNICKÉ INSTALACE ZTI – PŮDORYS SUTERÉNU

MĚŘÍTKO 1:50

DATUM 03/2025

FORMÁT A1

DOKUMENTACE PRO PROVÁDĚNÍ STAVBY

ČÍSLO VÝKRESU D.1.2.2.02