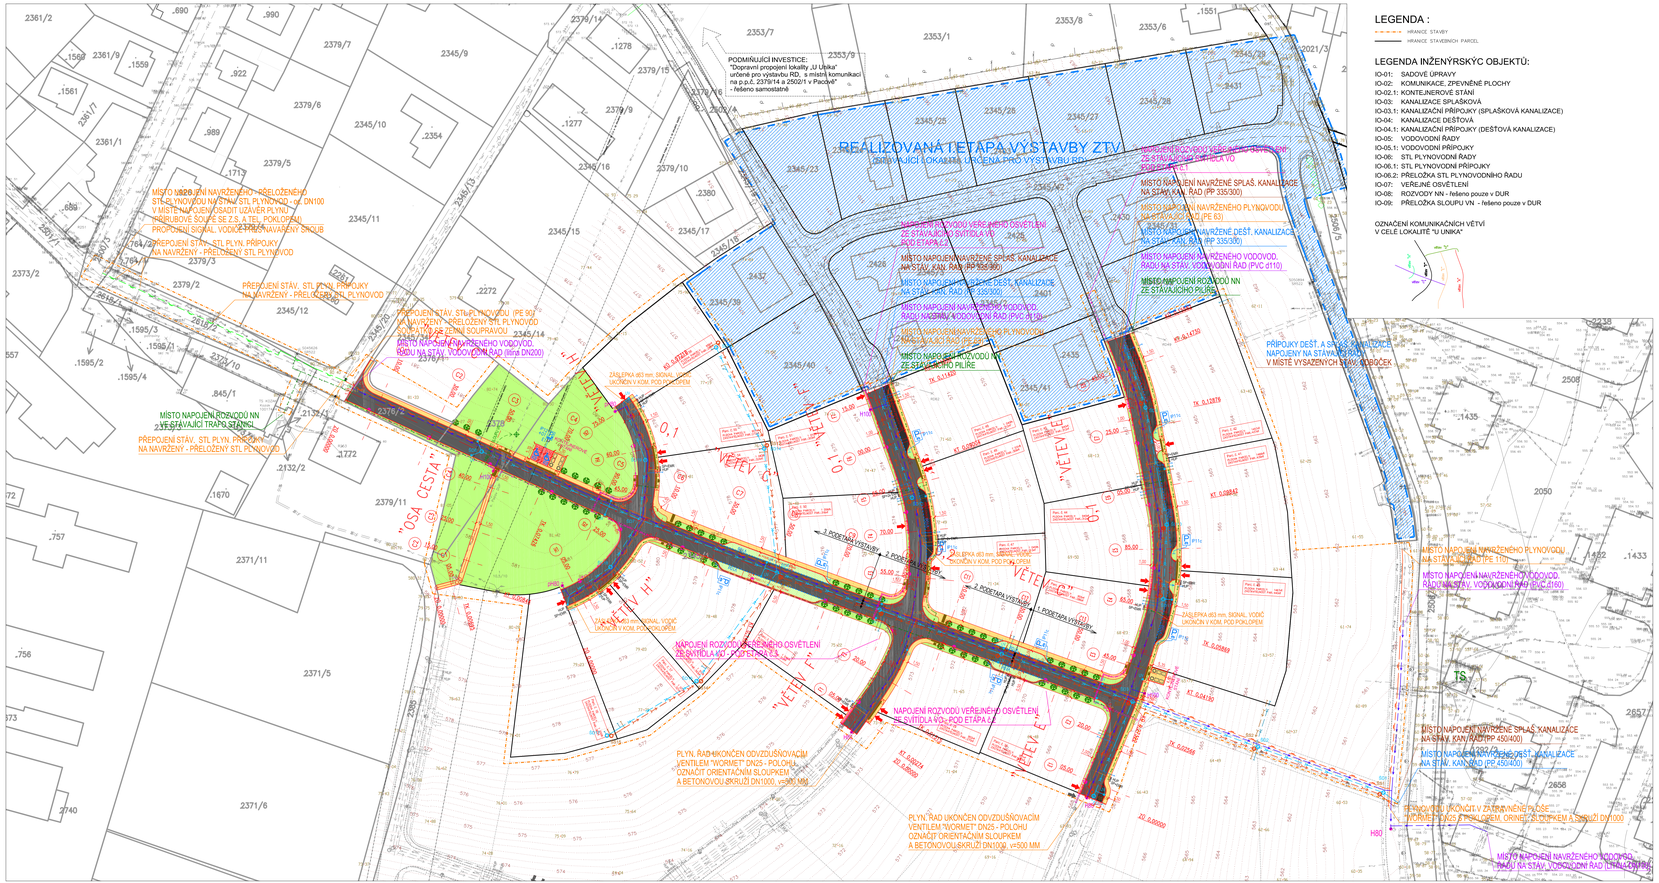

LEGENDA :

HRANICE STAVBY

HRANICE STAVEBNÍCH PARCEL

LEGENDA INŽENÝRSKÝC OBJEKTŮ:

IO-01: SADOVÉ ÚPRAVY
IO-02: KOMUNIKACE, ZPEVNĚNÉ PLOCHY
IO-02.1: KONTEJNEROVÉ STÁNÍ
IO-03: KANALIZACE SPLAŠKOVÁ
IO-03.1: KANALIZAČNÍ PŘÍPOJKY (SPLAŠKOVÁ KANALIZACE)
IO-04: KANALIZACE DEŠŤOVÁ
IO-04.1: KANALIZAČNÍ PŘÍPOJKY (DEŠŤOVÁ KANALIZACE)
IO-05: VODOVODNÍ ŘADY
IO-05.1: VODOVODNÍ PŘÍPOJKY
IO-06: STL PLYNOVODNÍ ŘADY
IO-06.1: STL PLYNOVODNÍ PŘÍPOJKY
IO-06.2: PŘELOŽKA STL PLYNOVODNÍHO ŘADU
IO-07: VEŘEJNÉ OSVĚTLENÍ
IO-08: ROZVODY NN - řešeno pouze v DUR
IO-09: PŘELOŽKA SLOUPU VN - řešeno pouze v DUR

OZNAČENÍ KOMUNIKAČNÍCH VĚTVÍ V CELÉ LOKALITĚ "U UNIKA"

IO-01: SADOVÉ ÚPRAVY

VEGETAČNÍ PLOCHY – ZELENÉ PÁSY PODÉL KOMUNIKACE – NAVRŽENÁ VEŘEJNÁ ZELEŇ

NAVRŽENÁ VÝSADBA VZROSTLÉ ZELENĚ (CELKEM 54ks STROMŮ)

NAVRŽENÁ VÝSADBA NÍZKÉ ZELENĚ – MAX. VÝŠKA 3,0m – NAVRŽENÁ VEŘEJNÁ ZELEŇ (CELKEM 57ks KEŘŮ)

IO-02: KOMUNIKACE, ZPEVNĚNÉ PLOCHY

ZPEVNĚNÉ PLOCHY – OBSLUŽNÁ KOMUNIKACE (FUNKČNÍ SKUPINA "C") – MÍSTNÍ (ZÁVOZ)

PARKOVACÍ STÁNÍ – PODÉLNÉ (ZÁVOZ) – 20 PARKOVACÍCH MÍST

PARKOVACÍ STÁNÍ – PODÉLNÉ (ZATRAVŇOVACÍ TVÁRNICE) – 14 PARKOVACÍCH MÍST

ZPEVNĚNÉ PLOCHY – CHODNÍKY PRO PĚŠÍ (BETONOVÁ ZÁMKOVÁ DLAŽBA)

VYHRAZENÉ PARKOVACÍ STÁNÍ – (BETONOVÁ ZÁMKOVÁ DLAŽBA) – 2 PARKOVACÍ MÍSTA

ZPEVNĚNÁ CESTA – ŠTĚRKOVÁ CESTA S ÚMOVOU PROSIVKOU (ZAVALOVÁNO)

ROZHLEDOVÁ POLE DLE ČSN 73 6102 pro 30km/h "přednost v jízdě z prava"

MÍSTA SJEZDŮ Z NAVRHOVANÉ KOMUNIKACE (BETONOVÁ ZÁMKOVÁ DLAŽBA–SNÍŽENÝ OBRUBNÍK)

LEGENDA INŽENÝRSKÝCH SÍTÍ :

STÁVAJÍCÍ INŽENÝRSKÉ SÍTĚ

KANALIZACE JEDNOTNÁ – VODAK HUMPOLCE a.s.
KANALIZACE SPLAŠKOVÁ – VODAK HUMPOLCE a.s.
KANALIZACE DEŠŤOVÁ – VODAK HUMPOLCE a.s.
VODOVOD – VODAK HUMPOLCE a.s.
PODZEMNÍ HYDRANT DN80
NADZEMNÍ HYDRANT DN80 (DN100)
STL PLYNOVOD – E.ON ČESKÁ REPUBLIKA, a.s.r.o.
PODZEMNÍ VEDENÍ NN – E.ON ČESKÁ REPUBLIKA, a.s.r.o.
VZDUŠNÉ VEDENÍ VN – E.ON ČESKÁ REPUBLIKA, a.s.r.o.
PODZEMNÍ VEDENÍ VN – E.ON ČESKÁ REPUBLIKA, a.s.r.o.
TELEFONNÍ ROZVOD – TELEFÓNIA CZECH REPUBLIC, a.s.
PODZEMNÍ VEDENÍ VEŘEJNÉHO OSVĚTLENÍ – MĚSTO PACOV
STOŽÁROVÉ SVÍTIDLO VO

PŘEKLÁDANÉ STÁVAJÍCÍ INŽENÝRSKÉ SÍTĚ

PŘEKLÁDANÁ TRASA STÁVAJÍCÍHO STL PLYNOVODNÍHO ŘADU
PŘEKLÁDANÝ SLOUP VZDUŠNÉHO VN

NAVRHOVANÉ INŽENÝRSKÉ SÍTĚ

IO-03: KANALIZACE SPLAŠKOVÁ
KANALIZACE SPLAŠKOVÁ PRO VEŘEJNOU POTŘEBU

IO-03.1: KANALIZAČNÍ PŘÍPOJKY (SPLAŠKOVÁ KANALIZACE)
PŘÍPOJKA SPLAŠKOVÉ KANALIZACE

IO-04: KANALIZACE DEŠŤOVÁ
KANALIZACE DEŠŤOVÁ PRO VEŘEJNOU POTŘEBU

IO-04.1: KANALIZAČNÍ PŘÍPOJKY (DEŠŤOVÁ KANALIZACE)
PŘÍPOJKA DEŠŤOVÉ KANALIZACE

IO-05: VODOVODNÍ ŘADY
VODOVOD PRO VEŘEJNOU POTŘEBU
HBÚ 100 NADZEMNÍ POŽÁRNÍ HYDRANT DN80, DN100
d160 PODZEMNÍ HYDRANT DN80
– PRO RODINNÉ DOMY VZNOVÍ HYDRANTY NA POTRUBÍ DN80 SE VZDÁLENOSTÍ OD OBJEKTU 200 M, MEZI SEBOU MAX. 400 M

IO-05.1: VODOVODNÍ PŘÍPOJKY
VODOVODNÍ PŘÍPOJKA

IO-06: STL PLYNOVODNÍ ŘADY
STL PLYNOVOD
PE OHRANIČKA NA STL PLYNOVODU (pohrubí d63 – otv. d110 mm, pohrubí d110 – otv. d160 mm)

IO-06.1: STL PLYNOVODNÍ PŘÍPOJKY
STL PLYNOVODNÍ PŘÍPOJKA
PILÍŘ PRO HLAVNÍ UZÁVĚR PLYNU OBJEKTU PLYNOMĚR, RD, 5,0kU, PLYNOMĚR

IO-06.2: PŘELOŽKA STL PLYNOVODNÍHO ŘADU
NOVÁ TRASA PŘELOŽENÉHO STL PLYNOVODU

IO-07: VEŘEJNÉ OSVĚTLENÍ
ZEMNÍ KABEL VEŘEJNÉHO OSVĚTLENÍ
CHRÁNIČKA VO – UZPE/HDPE DN100
STOŽÁROVÉ SVÍTIDLO VO

IO-08: ROZVODY NN
ZEMNÍ KABEL NN – ŘEŠENO SAMOSTATNÉ FIRMOU E.ON
PODZEMNÍ SKŘÍŇ + ELEKTROMĚROVÝ ROZVADEČ

IO-09: PŘELOŽKA SLOUPU VN
NOVÁ POLOHA SLOUPU VN – ŘEŠENO SAMOSTATNÉ FIRMOU E.ON

ZÁKRESY PODZEMNÍCH INŽENÝRSKÝCH ZAŘÍZENÍ NESLOUŽÍ JAKO VYTYČOVACÍ VÝKRESY.PŘED ZAHÁJENÍM STAVEBNÍCH PRACÍ MUSÍ INVESTOR ZAJISTIT JEJICH VYTYČENÍ SPRÁVCEM SÍTÍ A JEJICH OZNAČENÍ NA MÍSTĚ DLE PLATNÝCH PŘEDPISŮ. SOUČÁSTÍ TÉTO SITUACE JSOU I VYJÁDŘENÍ VČ. PŘÍLOH SPRÁVCŮ JEDNOTLIVÝCH INŽENÝRSKÝCH SÍTÍ.

k.ú. PACOV (717215)

0	01/2015	PRVNÍ VYDÁNÍ	PAŤHA	PAŤHA	ING.RYBÁŘ
ČÍSLO	DATUM	POPIS ZMĚN	VYPRACOVAL	ODSP. PROJEKTANT	AUTOR

OBJEDNATEL: MĚSTO PACOV, NÁMĚSTÍ SVOBODY 1, 395 01 PACOV	PROJEKTANT: PC PROJEKT CENTRUM spol.s r.o.	ZODPOVĚDNÝ PROJEKTANT: PC PROJEKT CENTRUM spol.s r.o.	
MÍSTO STAVBY: PACOV	VYPRACOVAL: PAŤHA	AUTOR: ING.RYBÁŘ	
STAVEBNÍ ÚŘAD: PACOV	ZODP.PROJEKTANT: PAŤHA	ARCH. NÁVRH: PC NOVA s.r.o.	

NÁZEV AKCE: „ZTV PRO VÝSTAVBU RODINNÝCH DOMŮ LOKALITA „U UNIKA" V PACOVÉ II. Etapa výstavby		FORMÁT:	16A4
		DATUM:	01/2015
		STUPEŇ PD:	DSP+ZDS
		Č. ZAKÁZKY:	12~128
ČÁST: C. SITUAČNÍ VÝKRESY	D. VÝKRESOVÁ ČÁST	MĚŘÍTKO:	1:500
		SOUBOR:	–
OBSAH: KOORDINAČNÍ CELKOVÁ SITUACE		Č.VÝKRESU:	Č. ZAKÁZ
			C2

DOKUMENTACE JE CHRÁNĚNA PODLE VE SMYSLU PŘÍSLUŠNÉ ZÁKONY V DLE VYHLÁŠ. O JEHO ČÁST MUSÍ BÝT KOPÍROVÁN NEBO JINÝM ZPŮSOBEM ROZŠÍŘENÁ BEZ PÍSEMNÉHO SOUHLASU AUTORA.