


Podélný profil: "VĚTEV C" M 1:500/50
Rozsah: km 0,00000 - km 0,27322

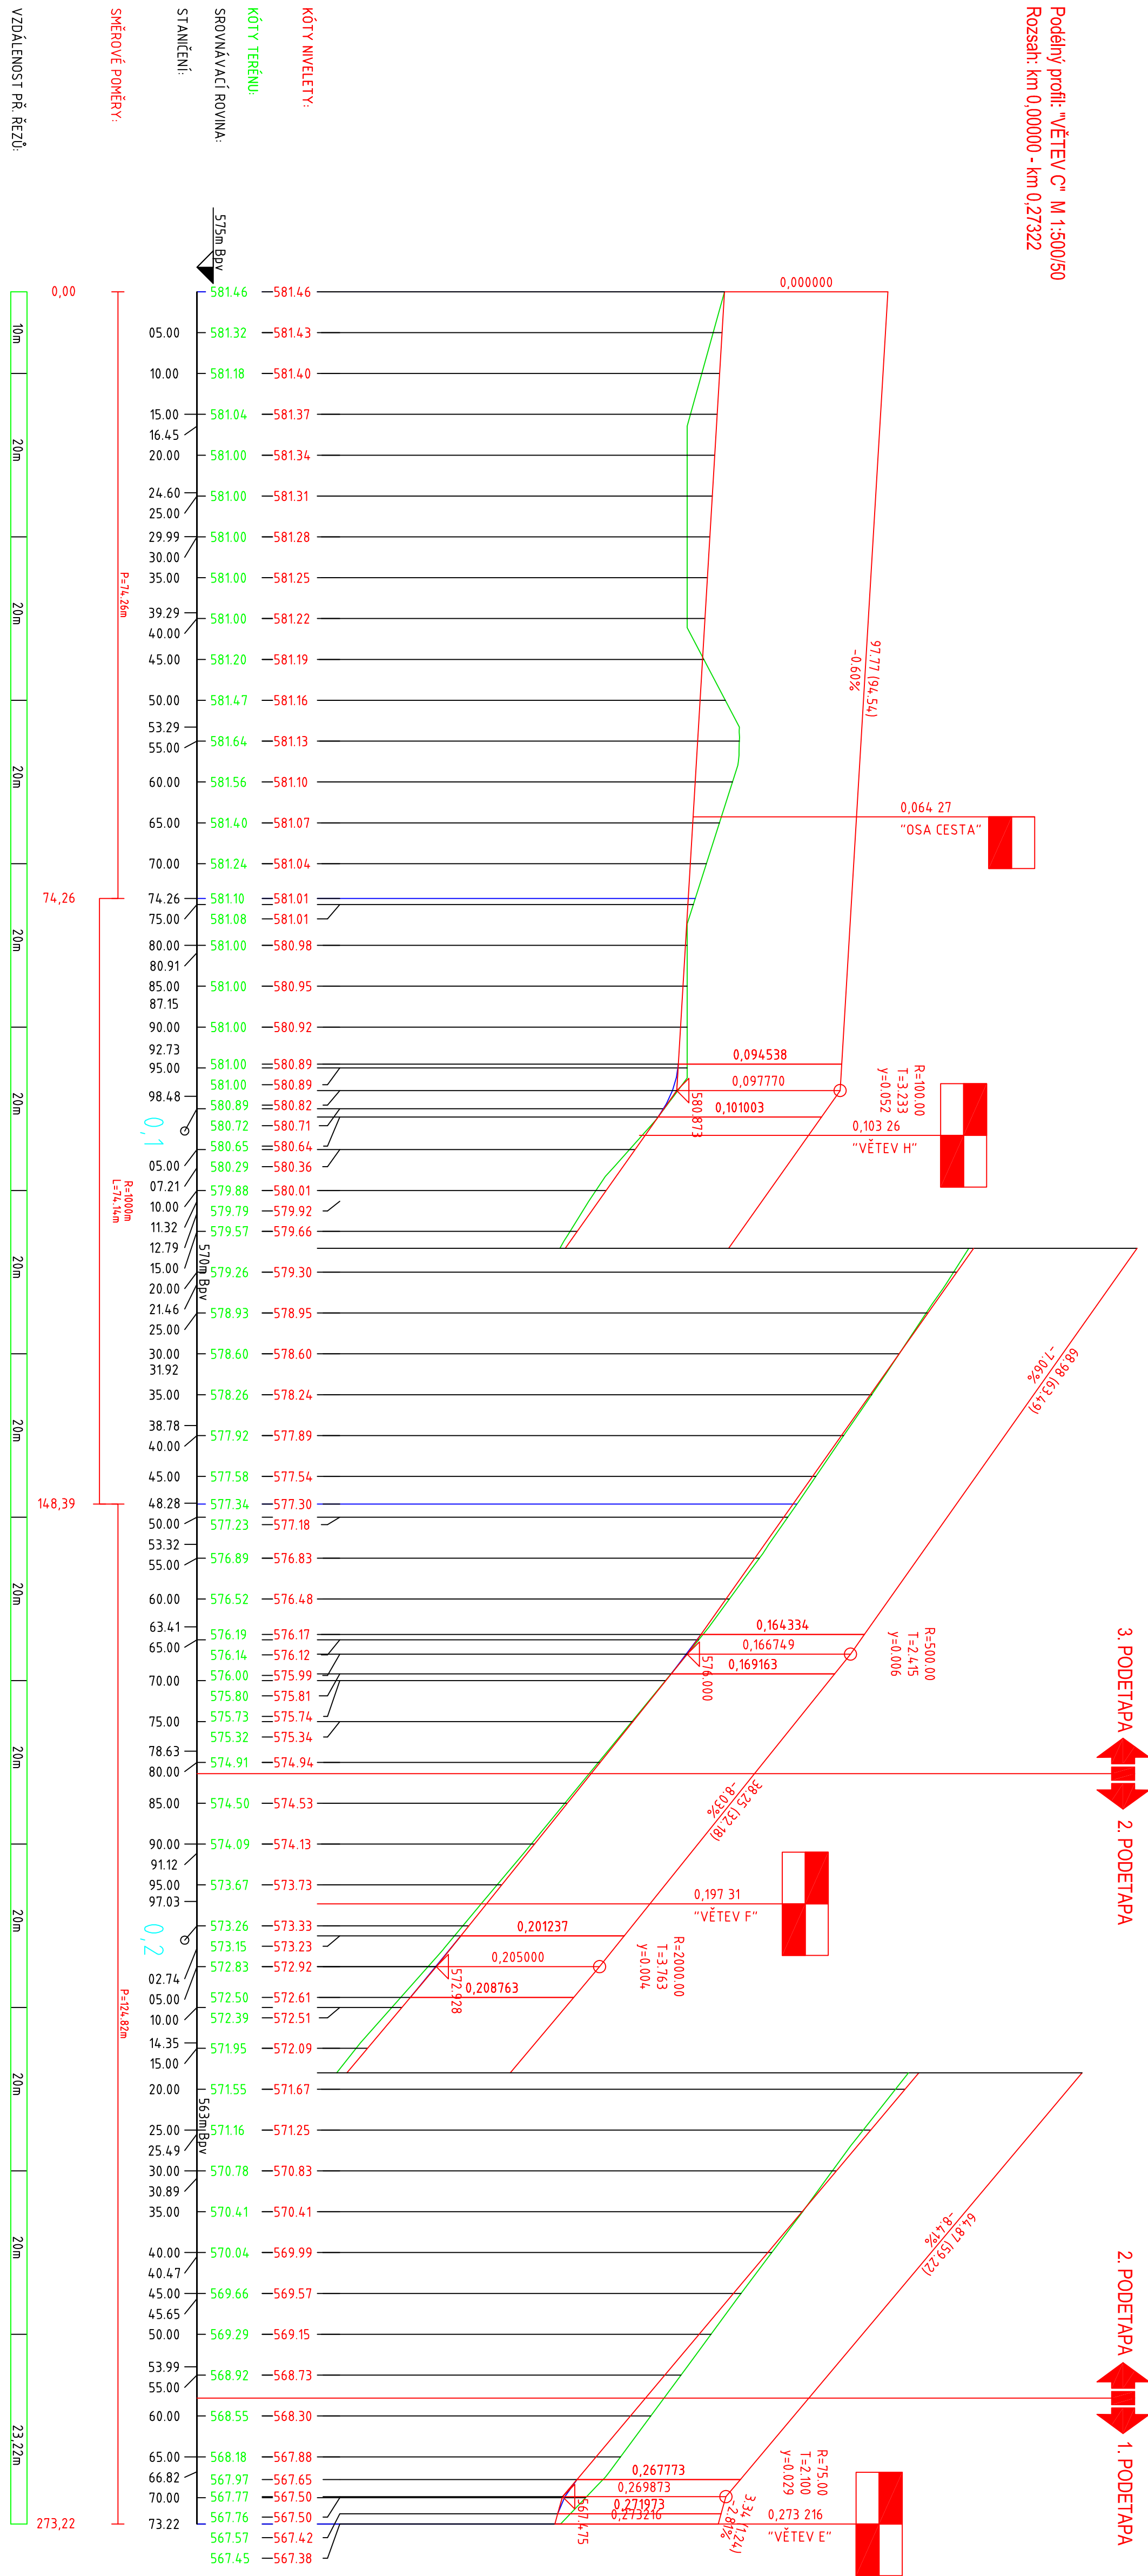


3. PODEJTIAPA


2. PODEJTIAPA

1. PODEJTIAPA


Podélný profil: "VĚTEV H" M 1:500/50
Rozsah: km 0,00000 - km 0,07718

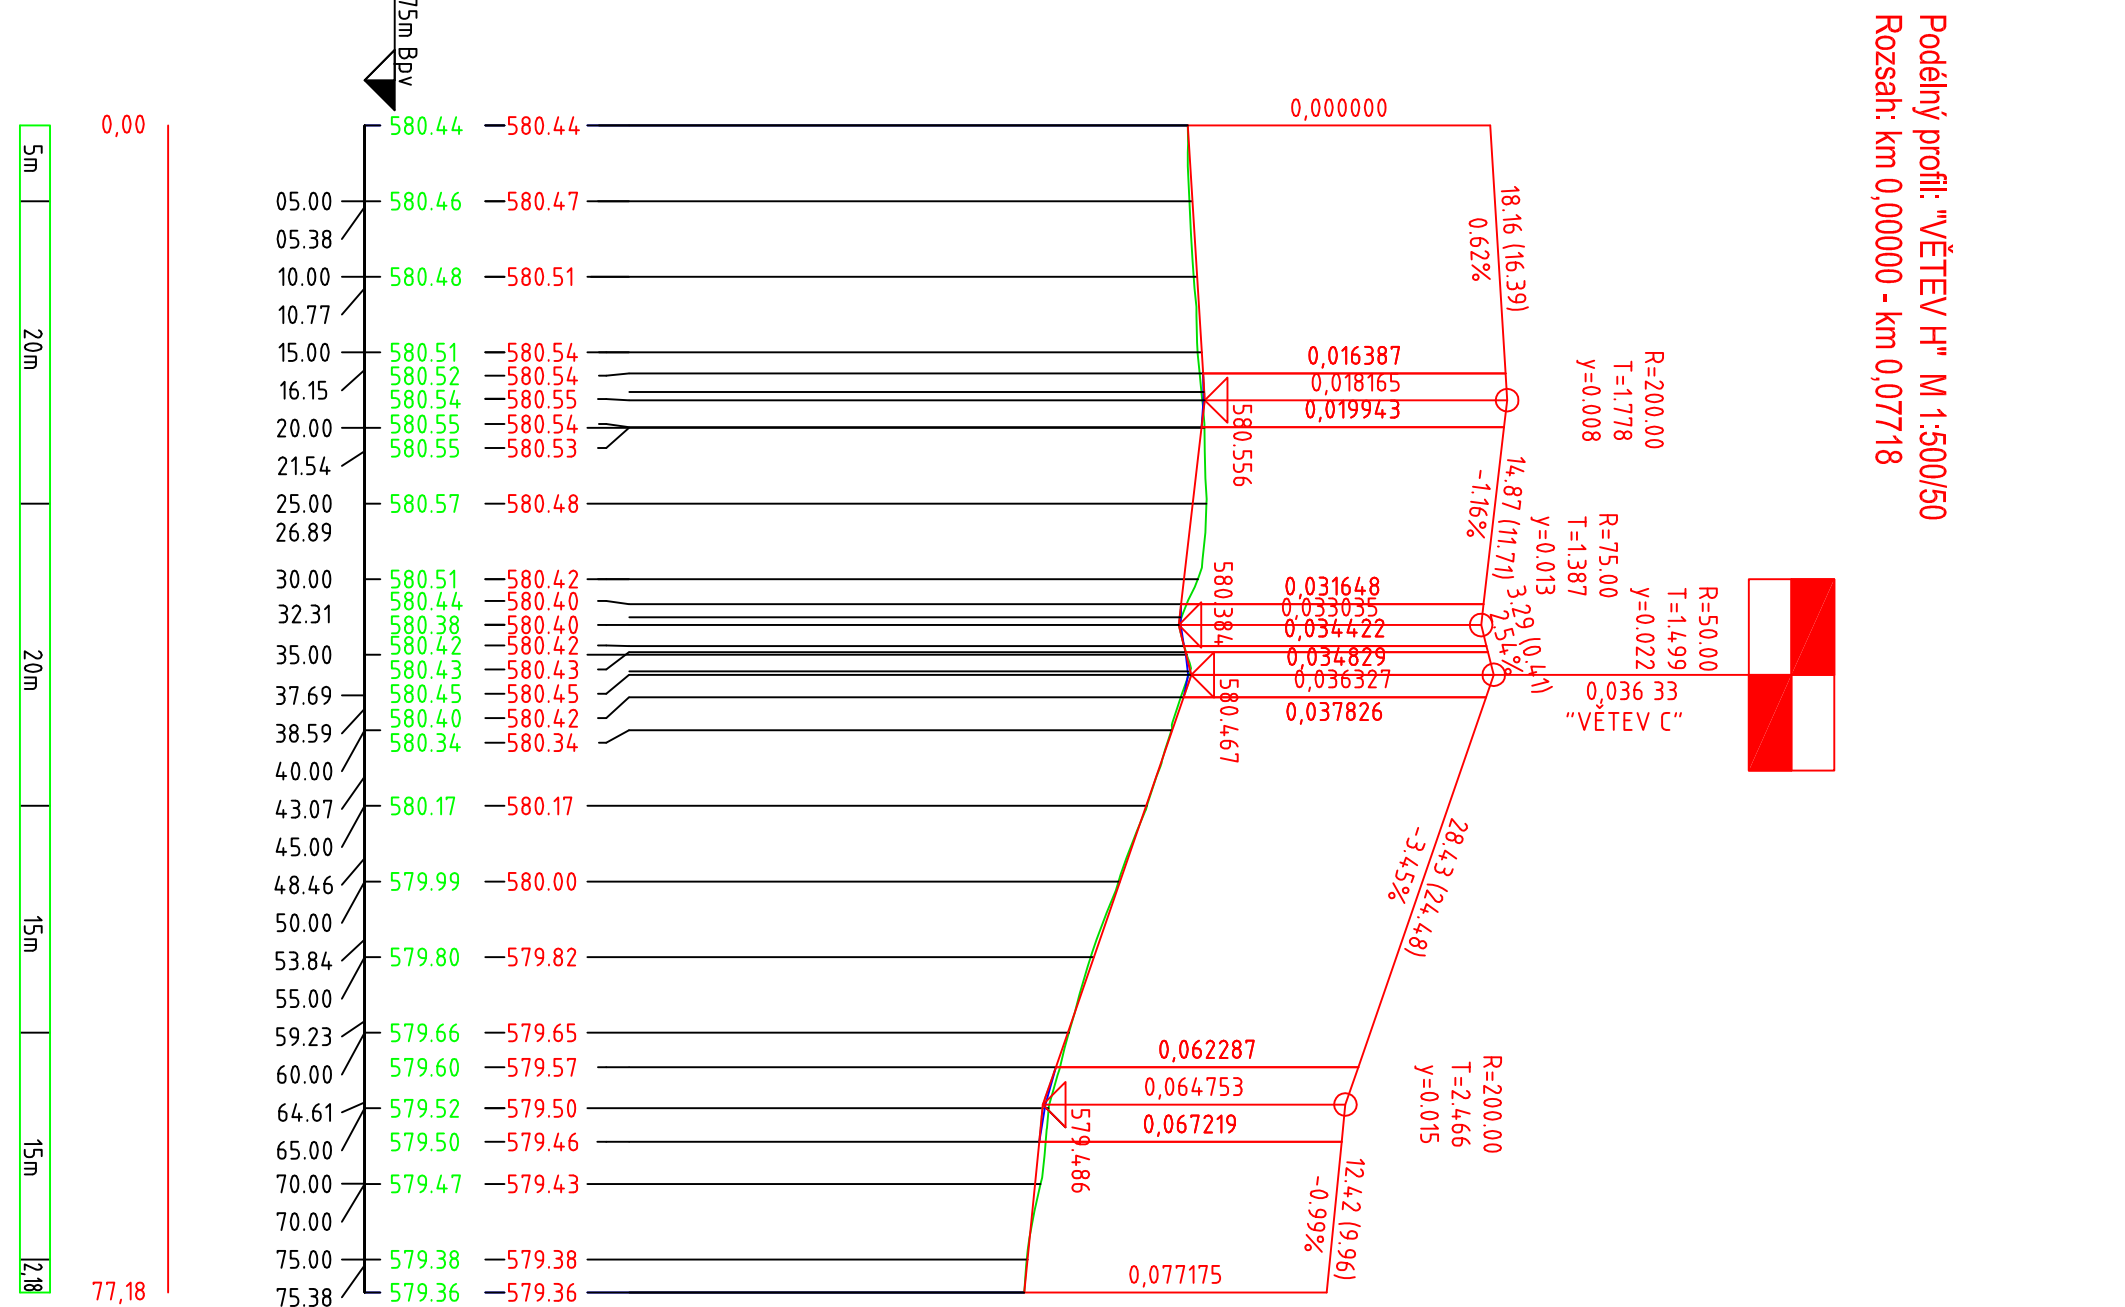


Podélný profil: "VĚTEV F" M 1:500/50
Rozsah: km 0,00000 - km 0,15562

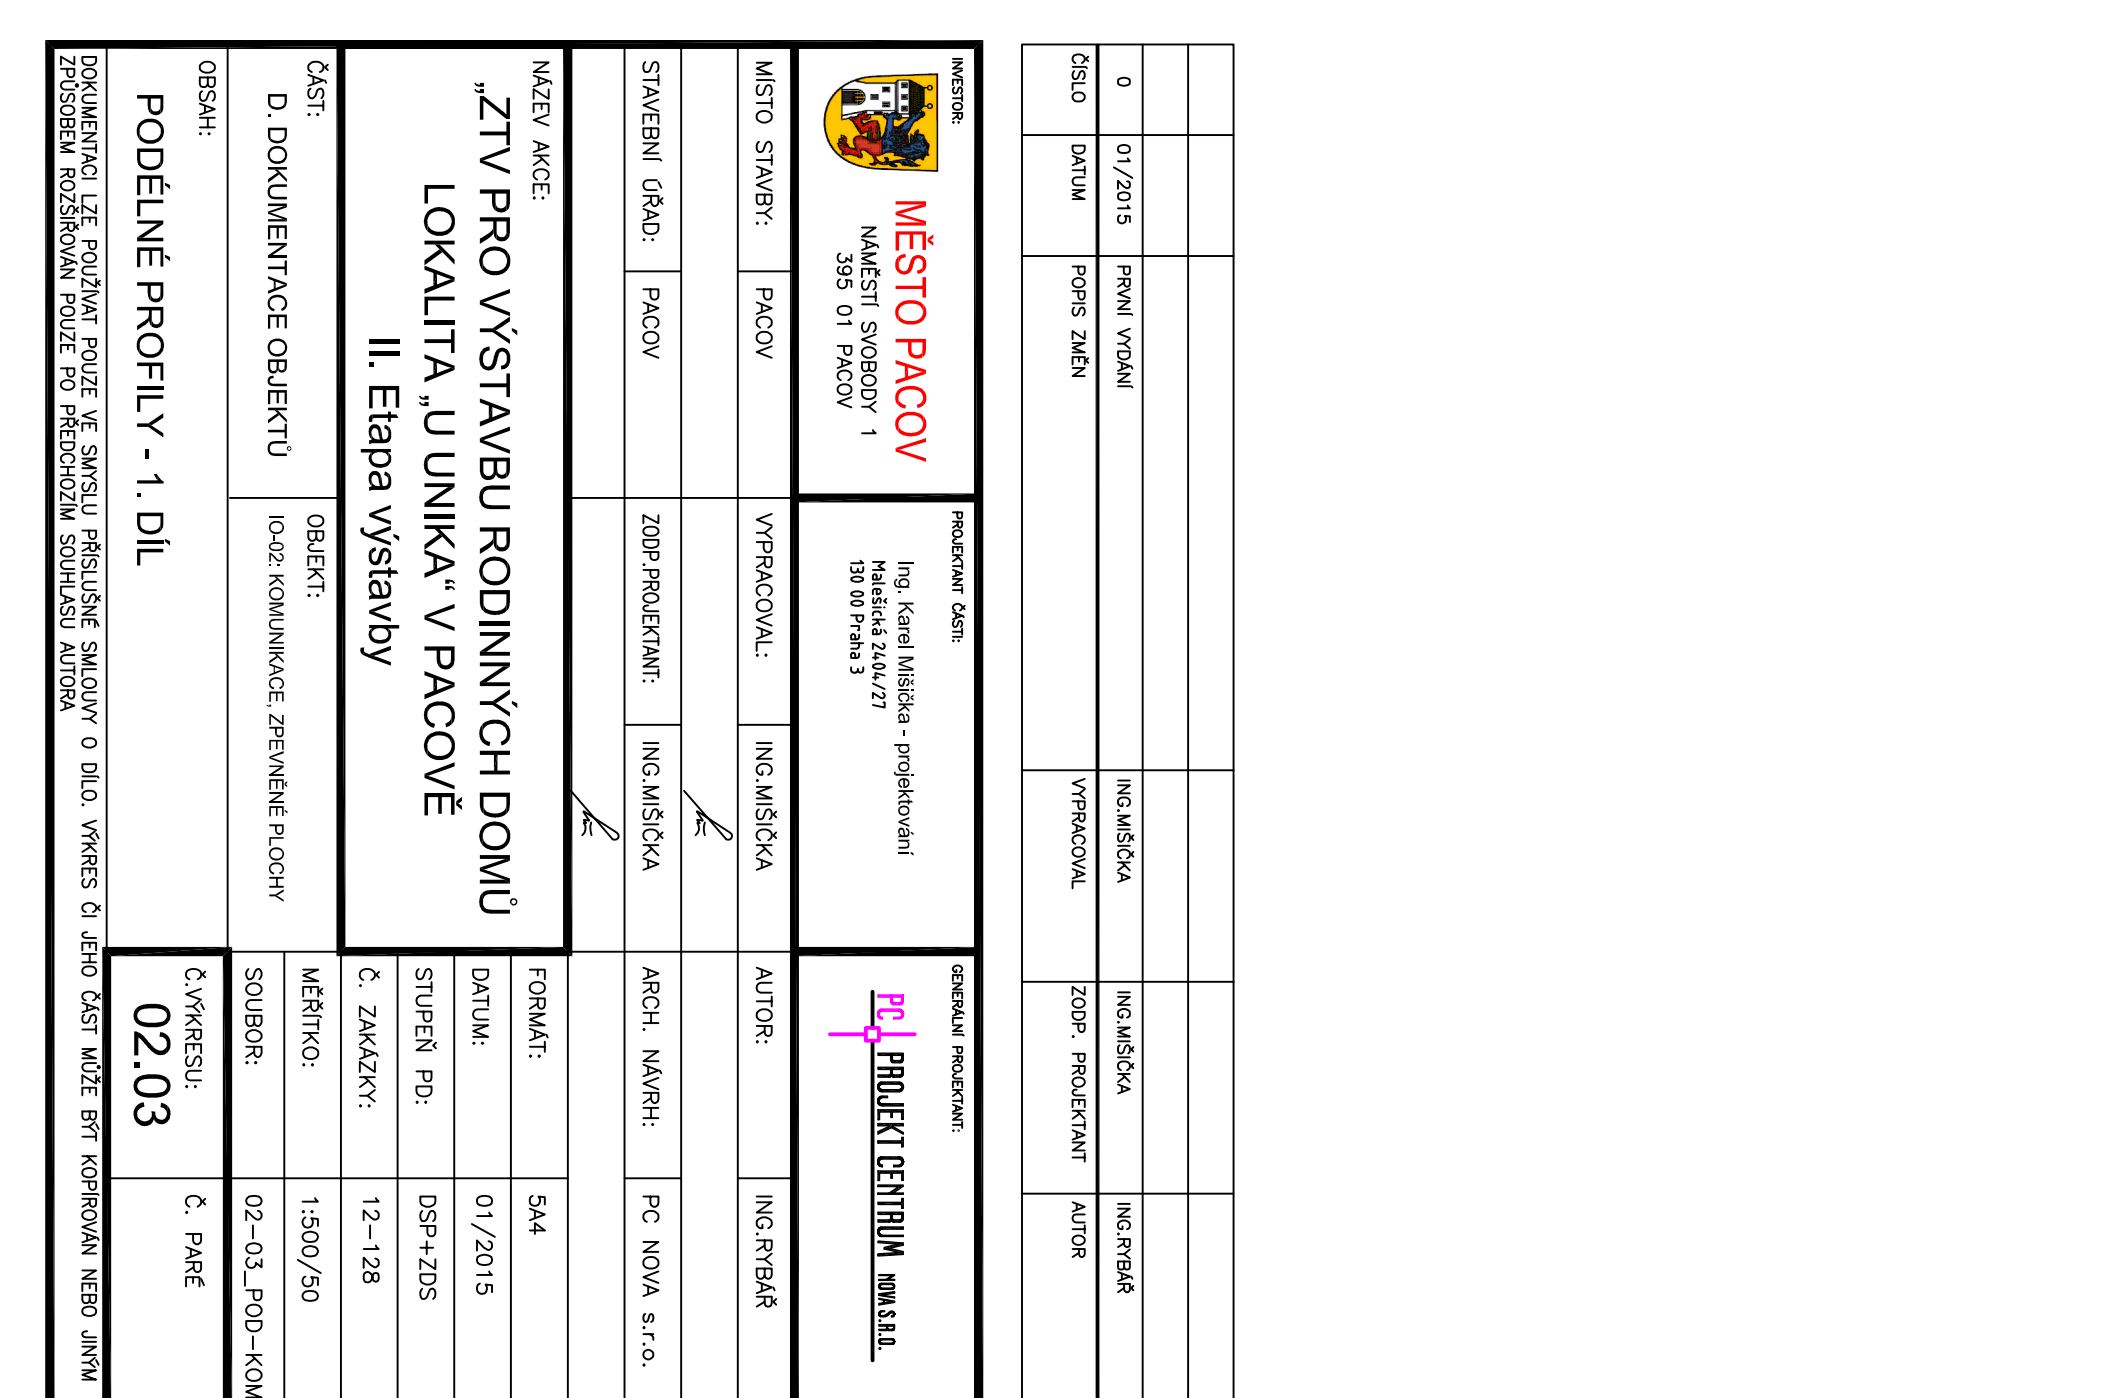


Podélný profil: "VĚTEV F" M 1:500/50
Rozsah: km 0,00000 - km 0,11830

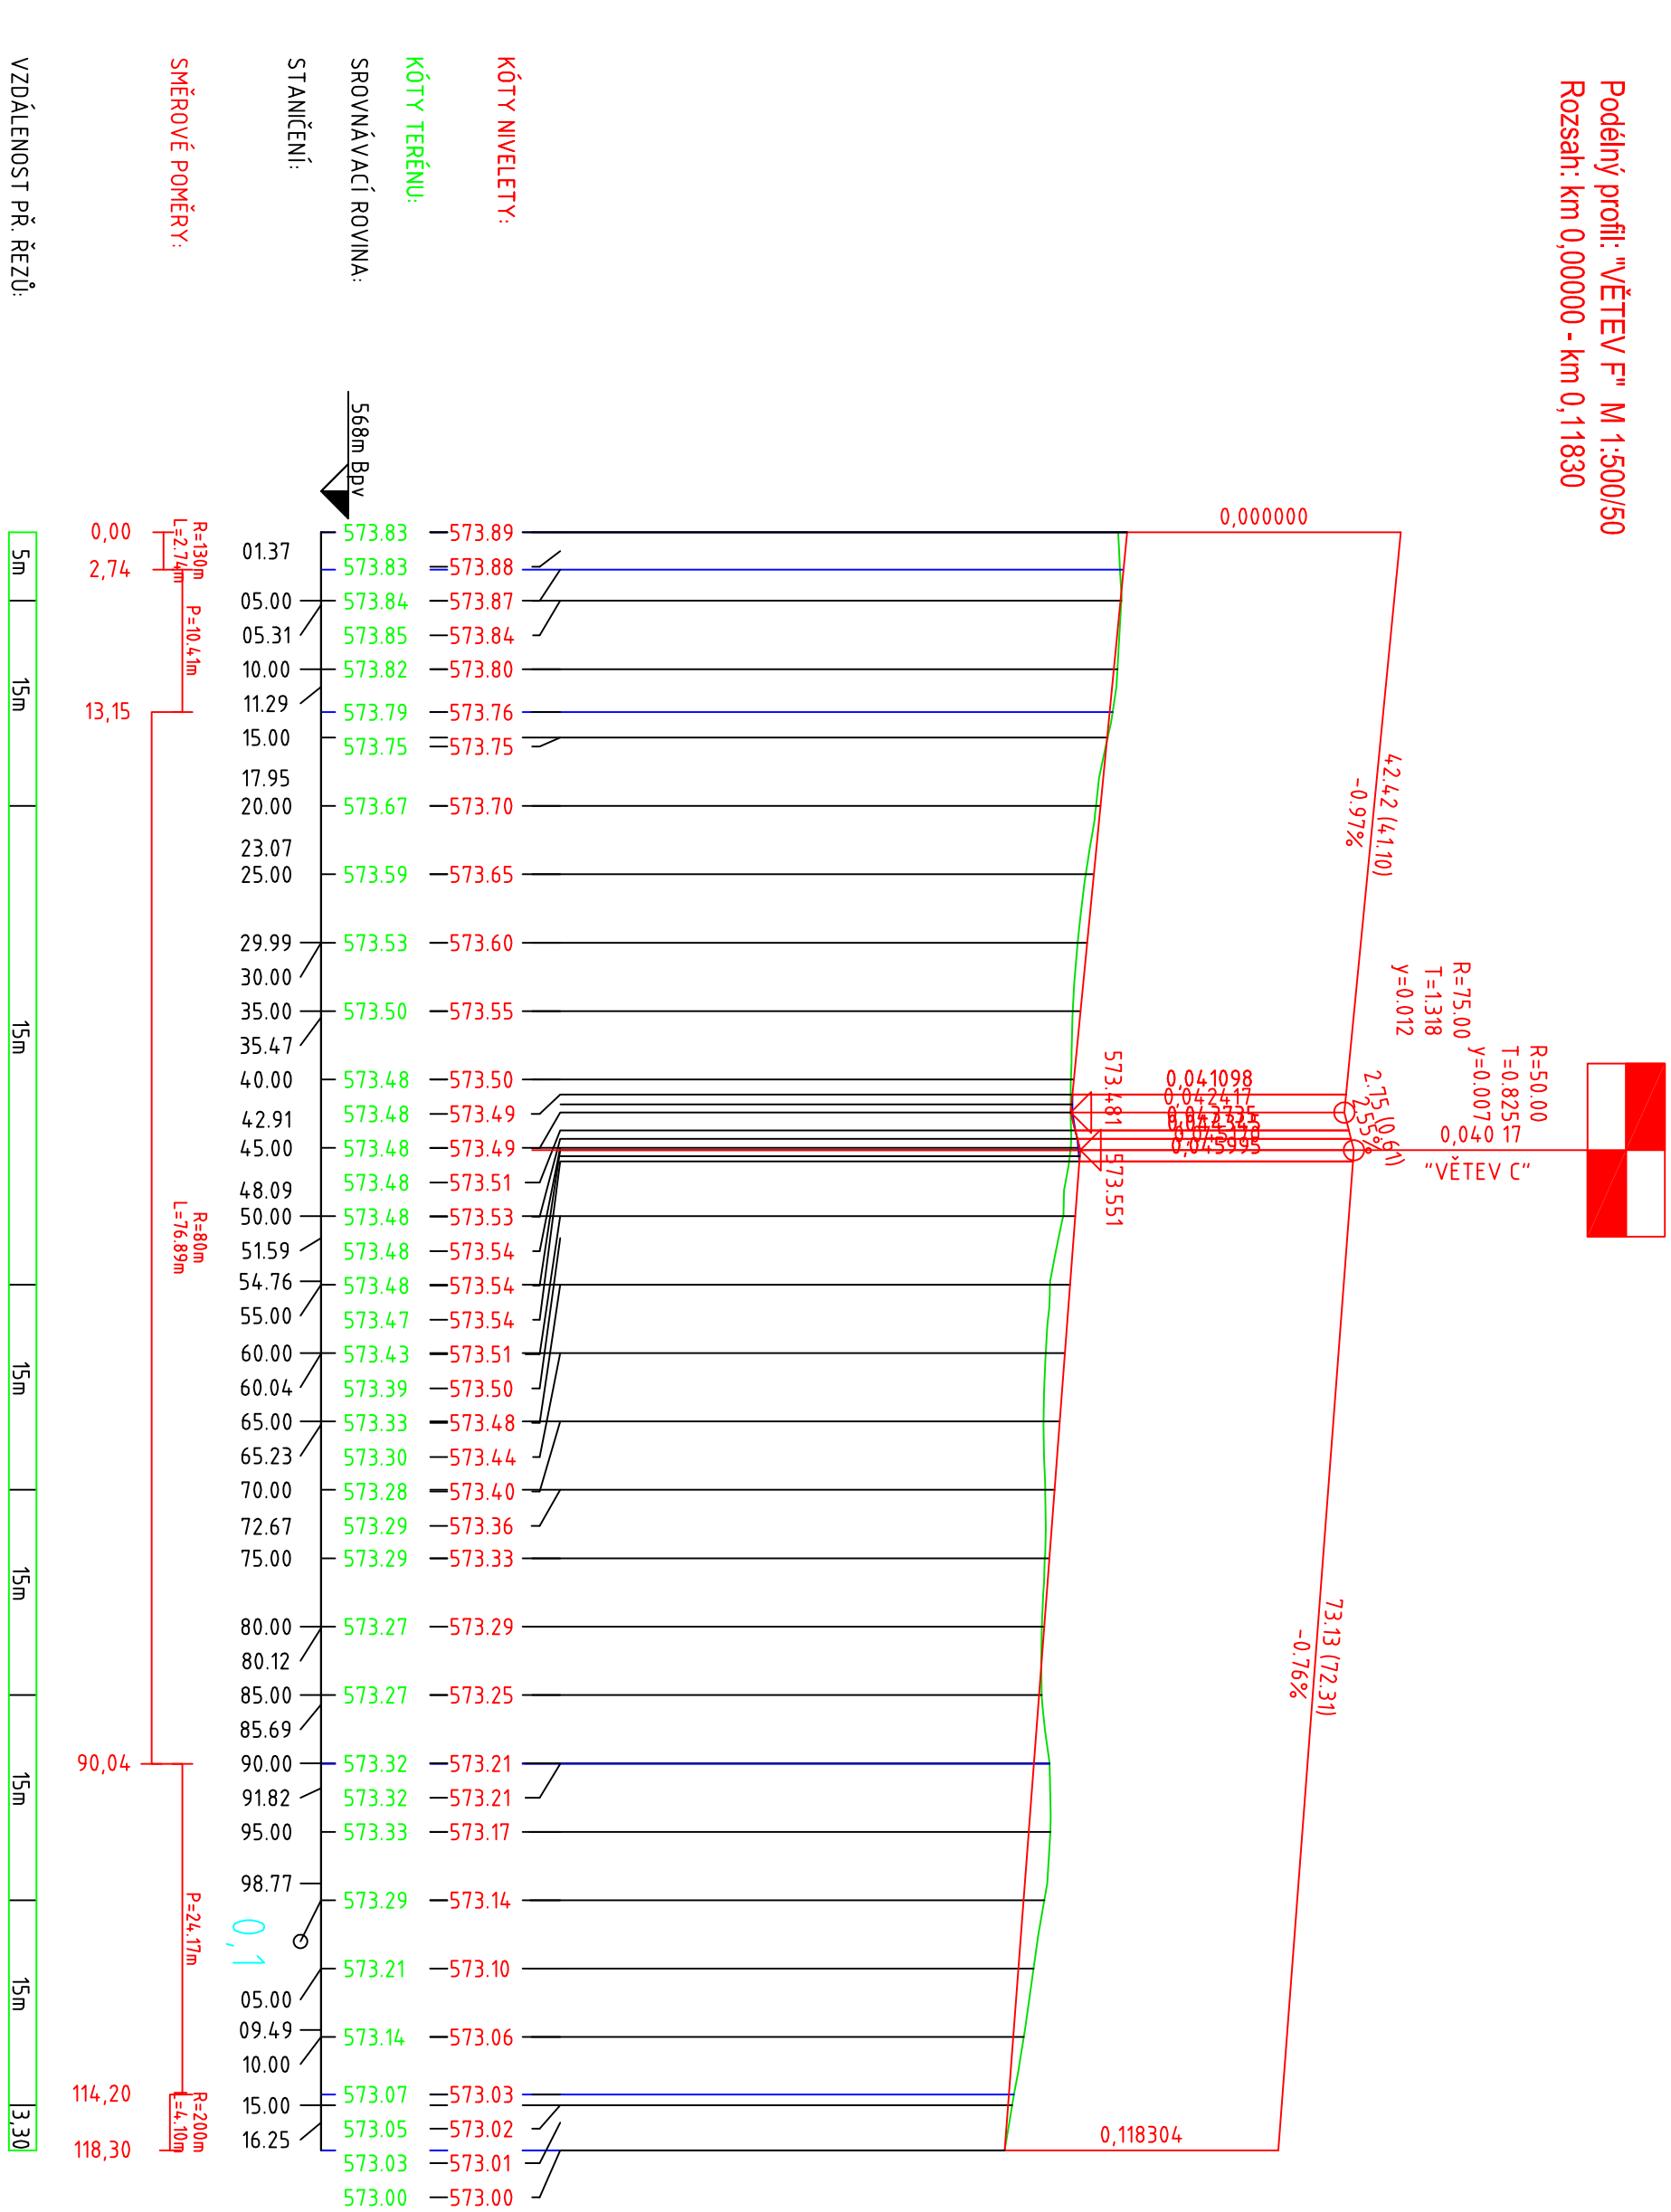

Podélný profil: "VĚTEV E" M 1:500/50
Rozsah: km 0,00000 - km 0,15562

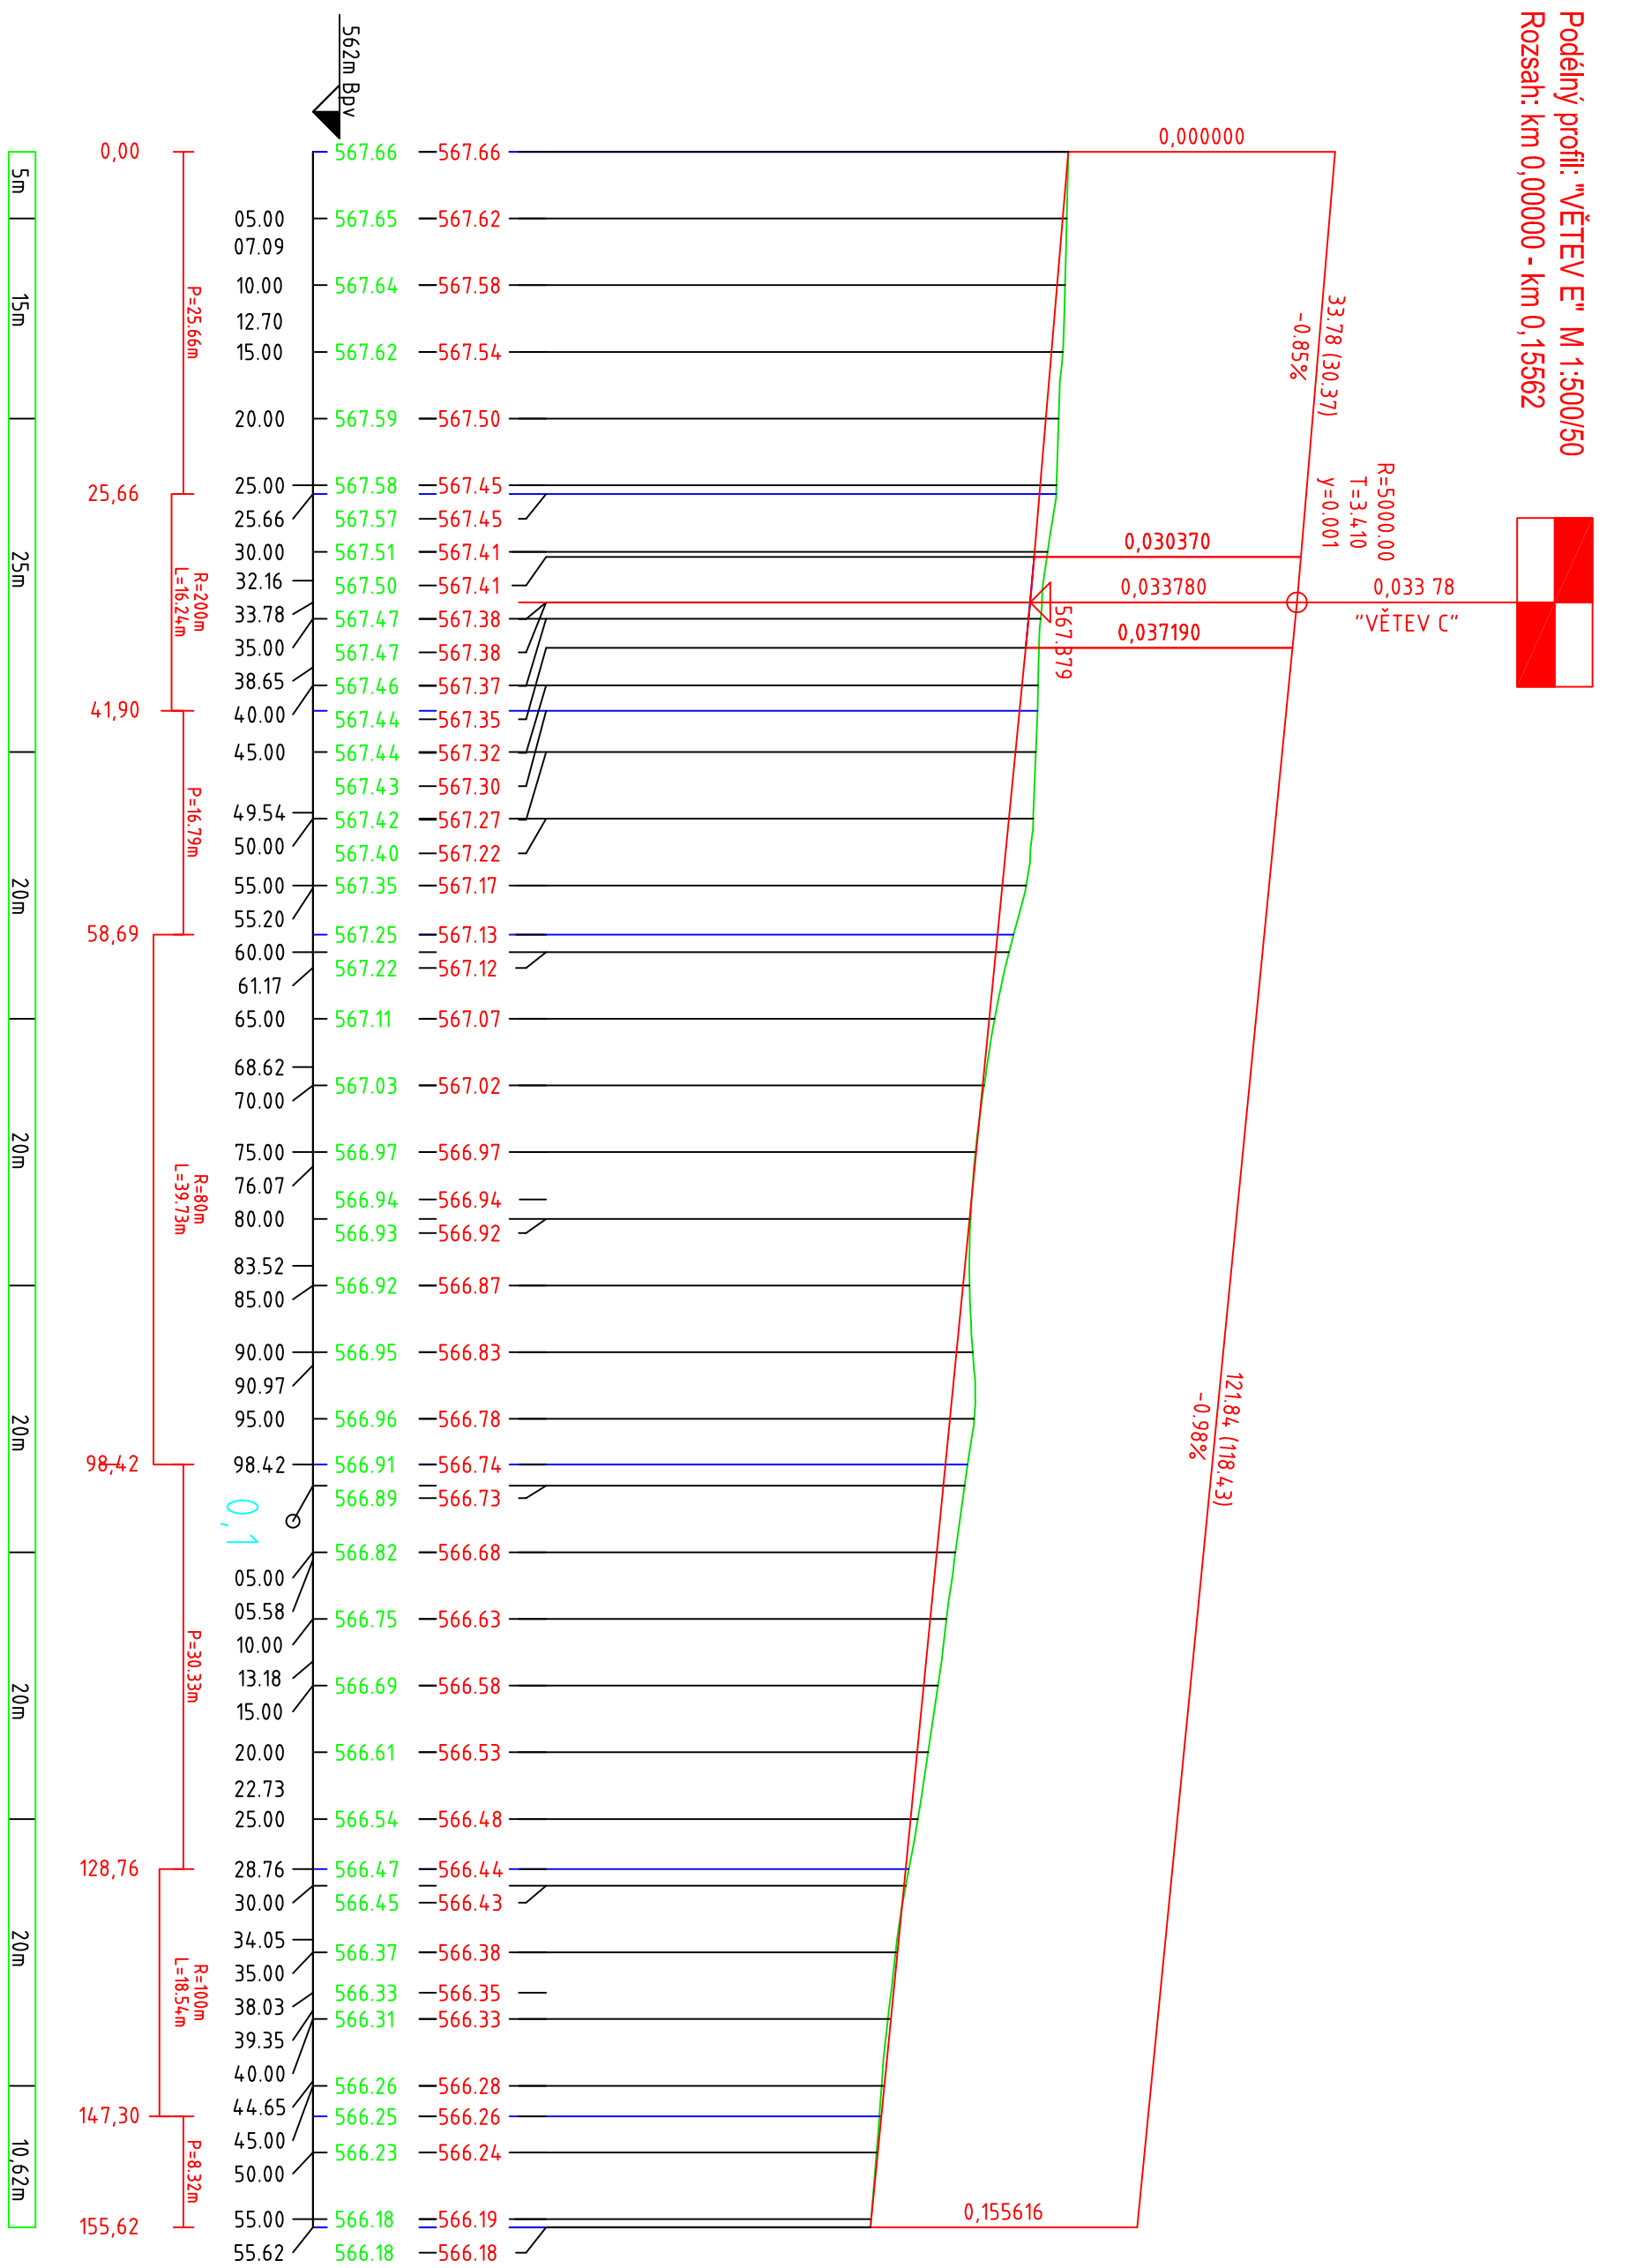

Podélný profil: "OSA CESTA" M 1:500/50
Rozsah: km 0,00000 - km 0,04612

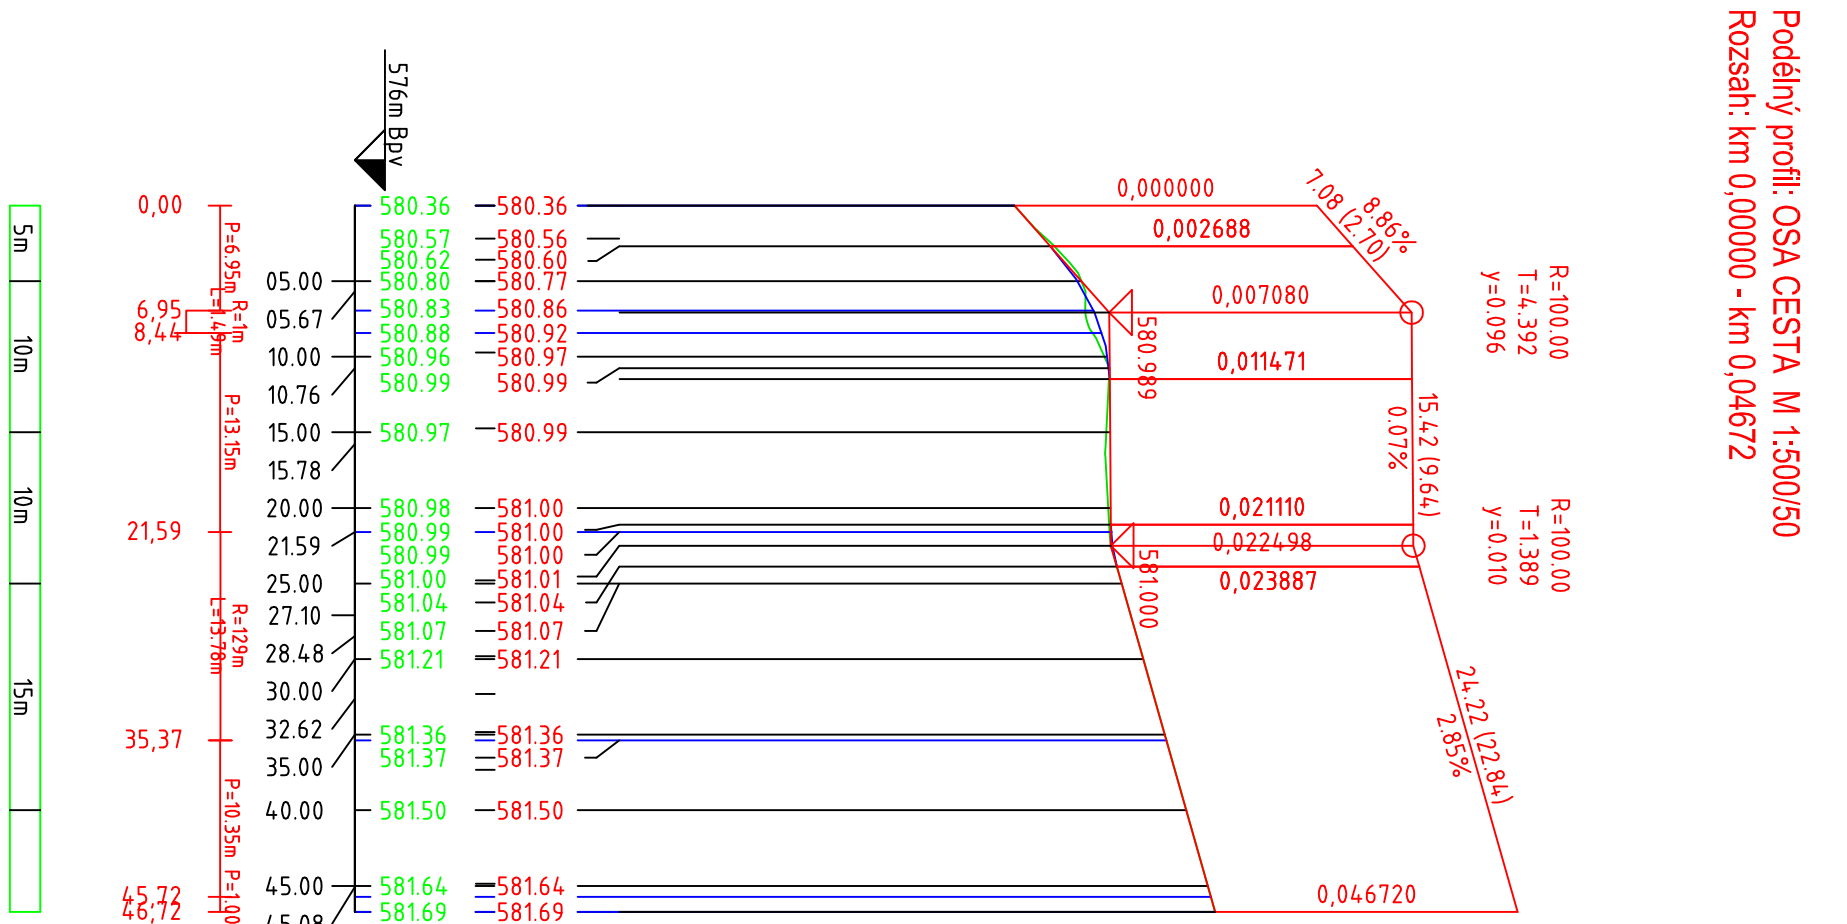

| | | | | | |
|-------|---------|--------------|------------|------------|------------|
| | | | | | |
| 0 | 01/2015 | PRŮJ. VÝK. 1 | ING. MIŠKA | ING. MIŠKA | ING. MIŠKA |
| ČÍSLO | DATA | PRŮJ. VÝK. 1 | ING. MIŠKA | ING. MIŠKA | ING. MIŠKA |

| | | | | | |
|--------------------------|---------------------------------|------------------|-----------------|--------------|----------------|
| MÍSTO: | MÍSTO: | MÍSTO: | MÍSTO: | MÍSTO: | MÍSTO: |
| MÍSTO STAVBY: | PACOV | VÝPRAVOVACÍ: | ING. MIŠKA | AUTOR: | ING. MIŠKA |
| STAVBY: | PACOV | ZOB. PROJEKTANT: | ING. MIŠKA | ARCH. NÁVRH: | PC NOVÁ s.r.o. |
| NÁZEV AKCE: | ZTV PRO VÝSTAVBU RODINNÝCH DOMŮ | FORMÁT: | 5A4 | | |
| LOKALITA: | „U UNIKU“ V PACOVĚ | DATA: | 01/2015 | | |
| II. Etapa výstavby | | STUPEŇ PD: | DSP+ZDS | | |
| | | Č. ZÁKAZKY: | 12-128 | | |
| ČÍSLO | DATA | MĚŘÍTKO: | 1:500/50 | | |
| D. DOKUMENTACE OBJEKTU | OBJEKT: | SOUBOR: | 02-04_POD-KOM | | |
| PODEJTI PROFILY - 1. DIL | | C. PRŮJ. VÝK. 1 | C. PRŮJ. VÝK. 1 | | |

| | | | | | |
|-------|---------|--------------|------------|------------|------------|
| | | | | | |
| 0 | 01/2015 | PRŮJ. VÝK. 1 | ING. MIŠKA | ING. MIŠKA | ING. MIŠKA |
| ČÍSLO | DATA | PRŮJ. VÝK. 1 | ING. MIŠKA | ING. MIŠKA | ING. MIŠKA |

| | | | | | |
|--------------------------|---------------------------------|------------------|-----------------|--------------|----------------|
| MÍSTO: | MÍSTO: | MÍSTO: | MÍSTO: | MÍSTO: | MÍSTO: |
| MÍSTO STAVBY: | PACOV | VÝPRAVOVACÍ: | ING. MIŠKA | AUTOR: | ING. MIŠKA |
| STAVBY: | PACOV | ZOB. PROJEKTANT: | ING. MIŠKA | ARCH. NÁVRH: | PC NOVÁ s.r.o. |
| NÁZEV AKCE: | ZTV PRO VÝSTAVBU RODINNÝCH DOMŮ | FORMÁT: | 5A4 | | |
| LOKALITA: | „U UNIKU“ V PACOVĚ | DATA: | 01/2015 | | |
| II. Etapa výstavby | | STUPEŇ PD: | DSP+ZDS | | |
| | | Č. ZÁKAZKY: | 12-128 | | |
| ČÍSLO | DATA | MĚŘÍTKO: | 1:500/50 | | |
| D. DOKUMENTACE OBJEKTU | OBJEKT: | SOUBOR: | 02-04_POD-KOM | | |
| PODEJTI PROFILY - 2. DIL | | C. PRŮJ. VÝK. 1 | C. PRŮJ. VÝK. 1 | | |