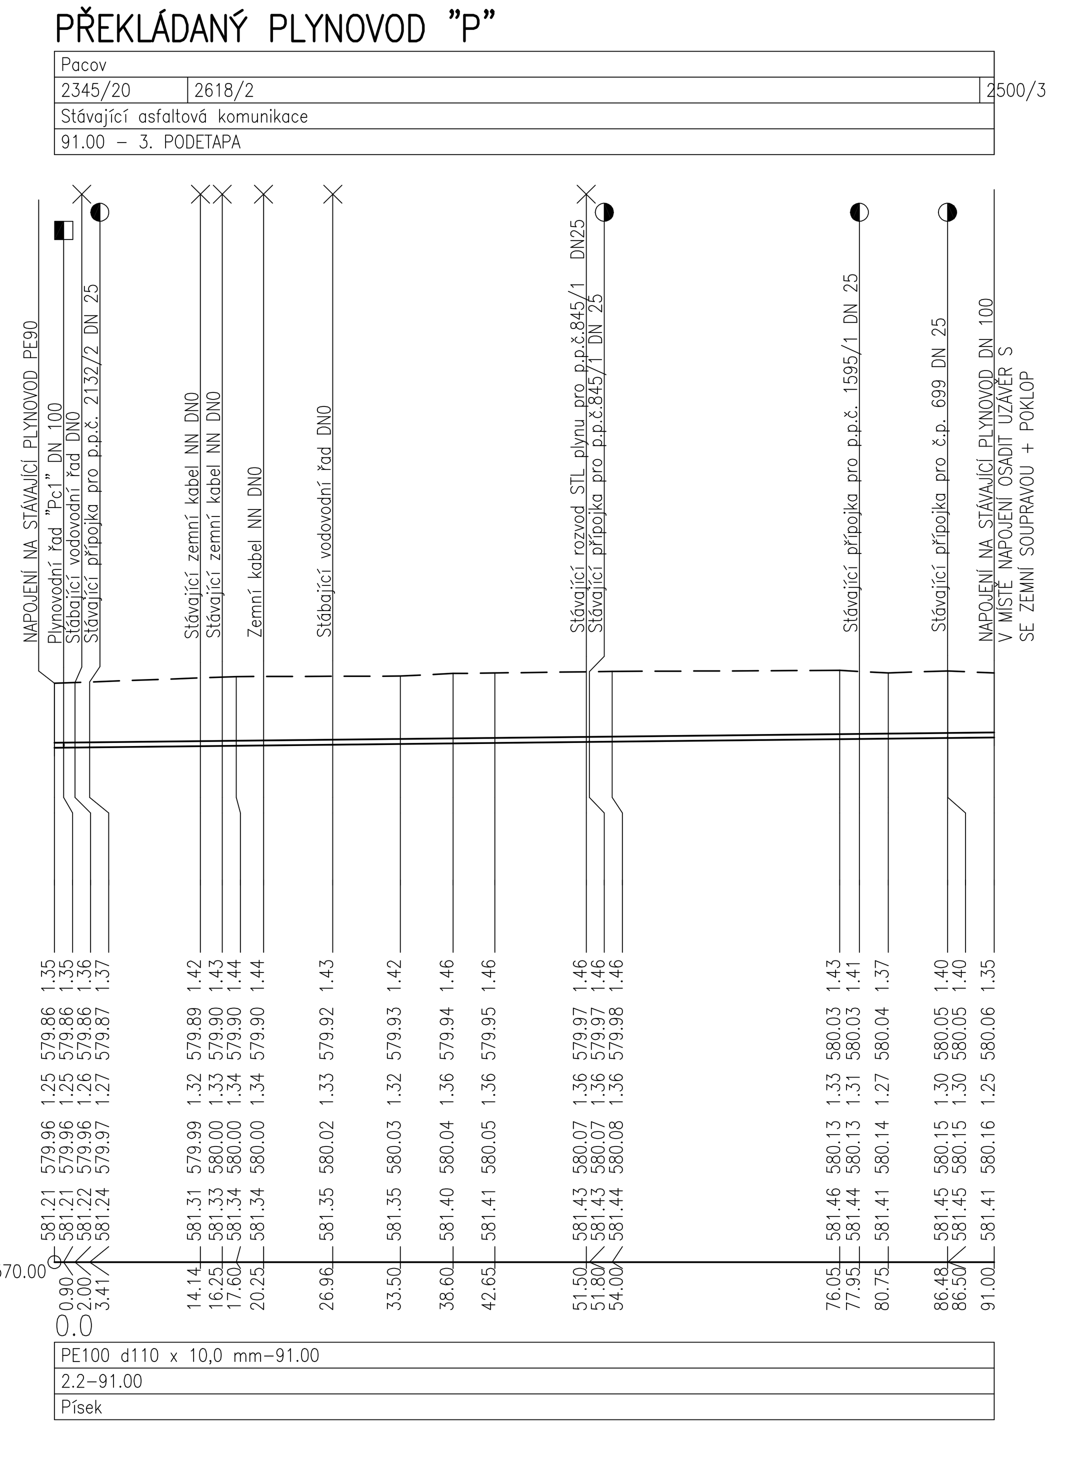

0	01/2015	PRVNÍ VYDÁNÍ	PAŤHA	VACEK	ING.RYBÁŘ
ČÍSLO	DATUM	POPIS ZMĚN	VYPRACOVAL	ZODP. PROJEKTANT	AUTOR

INVESTOR: MĚSTO PACOV, NÁMĚSTÍ SVOBODY 1, 395 01 PACOV

PROJEKTANT ČÁSTI: PROJEKT CENTRUM NOVA S.R.O.

GENERÁLNÍ PROJEKTANT: PROJEKT CENTRUM NOVA S.R.O.

MÍSTO STAVBY:	PACOV	VYPRACOVAL:	PAŤHA	AUTOR:	ING.RYBÁŘ
STAVEBNÍ ÚŘAD:	PACOV	ZODP.PROJEKTANT:	VACEK	ARCH. NÁVRH:	PC NOVA s.r.o.

NÁZEV AKCE:

„ZTV PRO VÝSTAVBU RODINNÝCH DOMŮ LOKALITA „U UNIKA“ V PACOVĚ II. Etapa výstavby

FORMÁT:	12A4
DATUM:	01/2015
STUPEŇ PD:	DSP+ZDS
Č. ZAKÁZKY:	12–128
MĚŘÍTKO:	1:500/100
SOUBOR:	06-02_PODELNE PROFILY PLYN

ČÁST: D. DOKUMENTACE OBJEKTŮ

OBJEKT:
IO - 06: STL PLYNOVODNÍ ŘADY
IO - 06.1 : STL PLYNOVODNÍ PŘÍPOJKY
IO - 06.2: PŘELOŽKA STL PLYNOVODNÍHO ŘADU

OBSAH: PODÉLNÝ PROFIL PLYNOVODU

Č.VÝKRESU: 06.02

Č. PARÉ:

DOKUMENTACI LZE POUŽÍVAT POUZE VE SMYSLU PŘÍSLUŠNÉ SMLOUVY O DÍLO. VÝKRES ČI JEHO ČÁST MŮŽE BÝT KOPÍROVÁN NEBO JINÝM ZPŮSOBEM ROZŠIŘOVÁN POUZE PO PŘEDCHOZÍM SOUHLASU AUTORA