

KATASTRÁLNÍ OZEMÍ  
PARCELA KN  
DRUH POZEMKU DLE KN

Těchobuz		
1365	1364	543/1
vodní plocha	vodní plocha	lesní pozemek

+ Výkop / - Násyp

KÓTA NOVÉHO TERÉNU


KÓTA PŮVODNÍHO TERÉNU

SROVNÁVACÍ ROVINA

STANIČENÍ (m)

OZNAČENÍ PŘÍČNÝCH ŘEZŮ  
VZDÁLENOST PŘÍČNÝCH ŘEZŮ

SPÁDOVÉ PARAMETRY

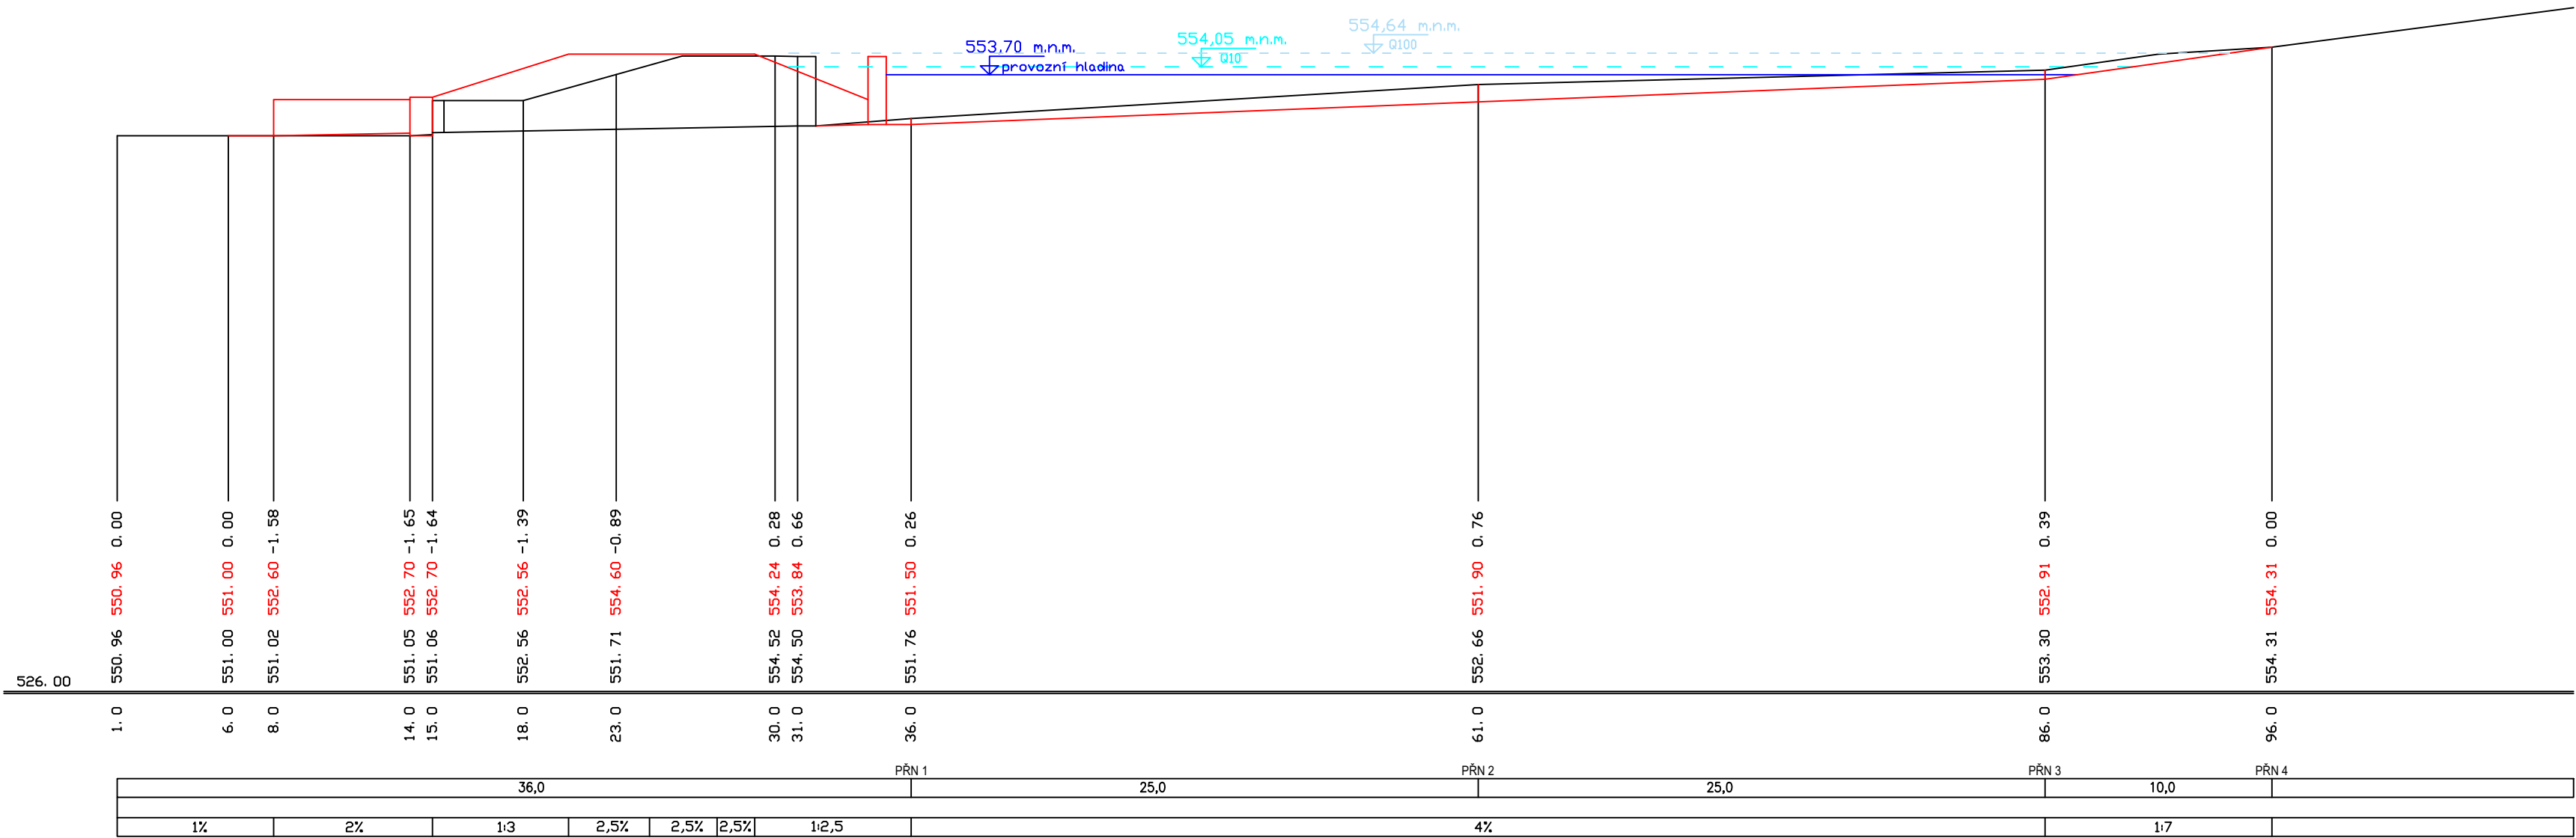

VODA  
DOPRAVA  
GEOTECHNIKA

VDG Projektování s.r.o.  
PRAŽSKÁ 455, 393 01 PELHŘIMOV  
TEL.: 721 74 55 49 EMAIL: v.pavel@vdgp.cz

ZODP.PROJEKTANT Ing.Vítězslav Pavel <i>Pavel</i>	VYPRACOVAL Ing.Vítězslav Pavel <i>Pavel</i>	KONTROLOVAL Ing.Vítězslav Pavel <i>Pavel</i>
KRAJ Vysočina	OBEC Těchobuz	KA Těchobuz
STAVEBNÍK Obec Těchobuz, Těchobuz 60, 395 01 Těchobuz		
STAVBA Obnova rybníka Smíchov a navazujících vodních ploch v intravilánu obce - 1. etapa		
OBSAH Podélný řez nádrží Smíchov		

ČÍSLO ZAKÁZKY 11/2021	ČÍSLO PŘÍLOHY D 1
DATUM 8/2025	
MĚŘÍTKO 1:250	
FORMAT A2	
STUPEŇ PD DPS	