
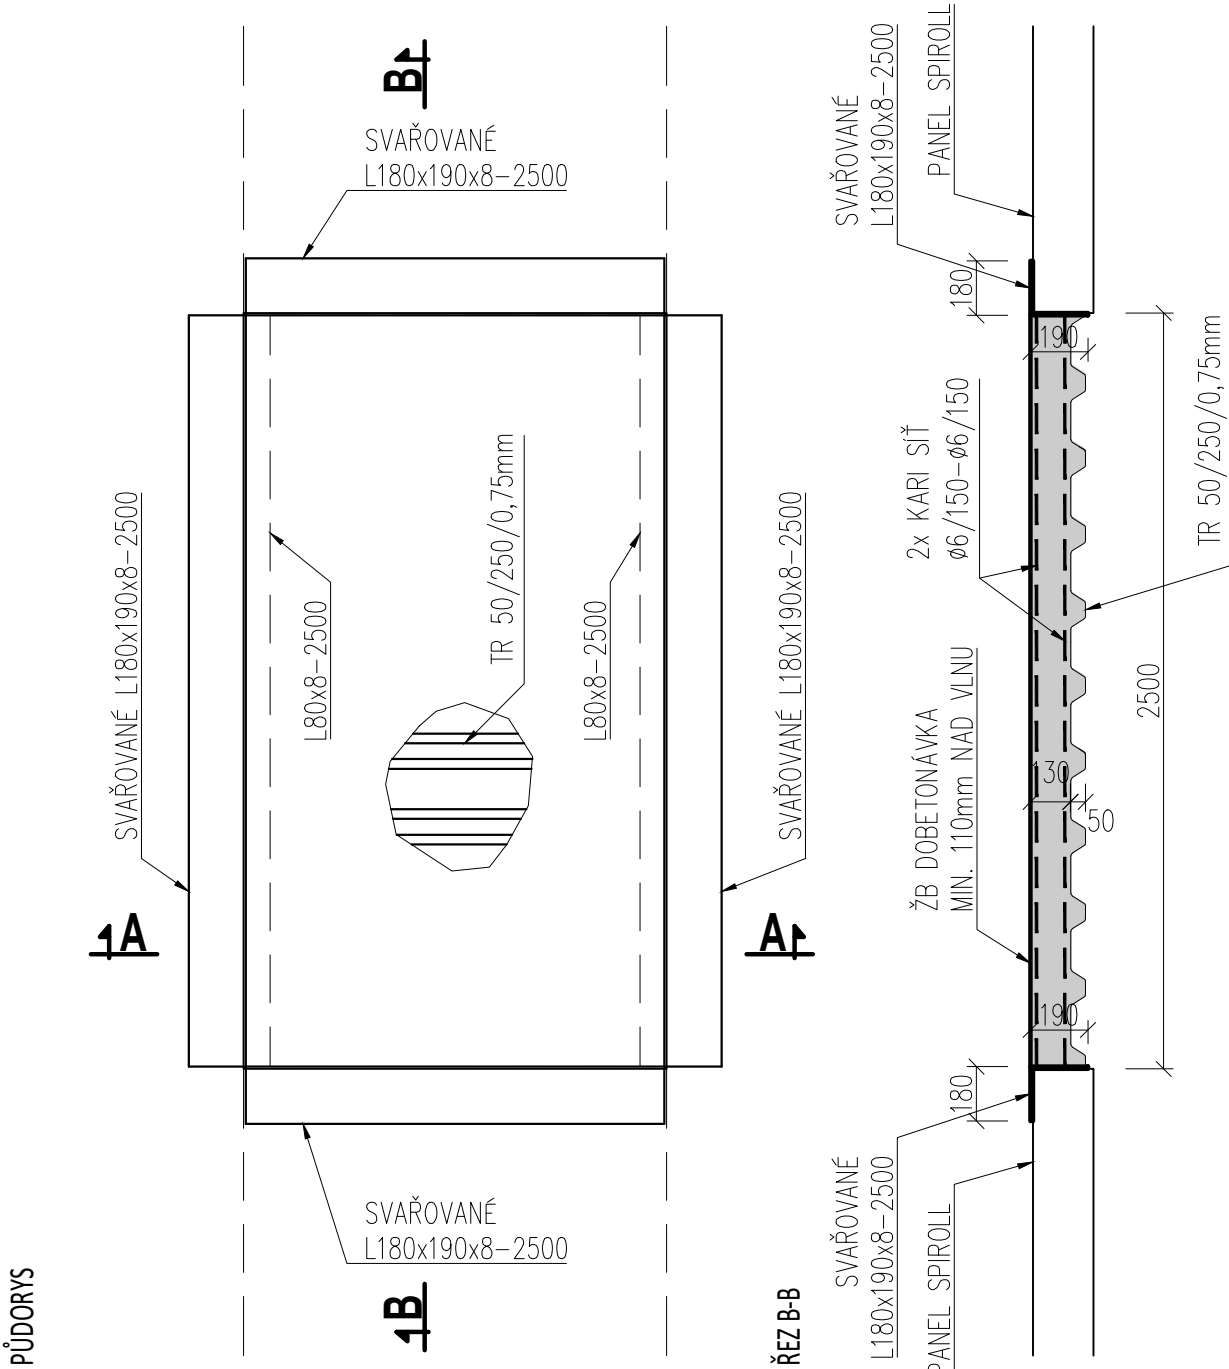


DOBETONÁVKY STROPU (2x)

ŘEZ A-A

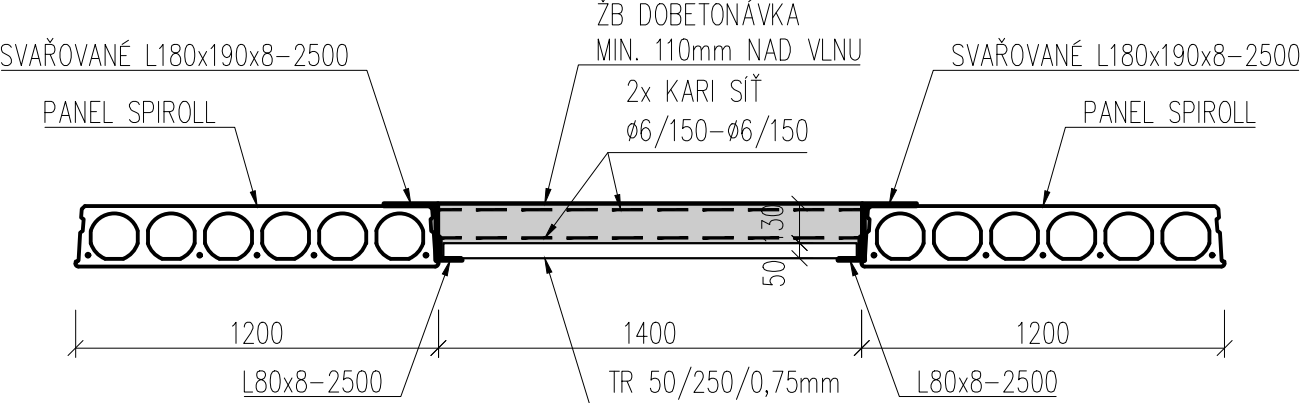

POZNÁMKY

- VŠECHNY ROZMĚRY ZAMĚŘIT NA STAVBĚ
- NA KONSTRUKCI BUDE PO OBNAŽENÍ STROPŮ VYPRACOVÁNA DÍLENSKÁ DOKUMENTACE, KTERÁ PODLÉHÁ SCHVÁLENÍ HIP
- VŠECHNY PRVKY OCHRÁNIT PROTI KOROZI
- VÝZTUŽ DOBETONÁVKY KARI Ø6/150-Ø6/150 PŘI OBOU POVRŠÍCH
- TUPÉ SVARY NA CELOU TL. MATERIÁLU
- KOUTOVÉ SVARY a=4mm NA CELOU DL. SPOJOVANÝCH DÍLŮ
- KRYTÍ VÝZTUŽE 20mm

VÝKAZ MATERIÁLU TR 50/250/0,75mm

|                  |        |         |
|------------------|--------|---------|
| TR 50/250/0,75mm | 3,5 m2 | 26,3 kg |
| REZERVA 25%      | 0,9 m2 | 6,6 kg  |
| CELKEM           | 4,4 m2 | 32,9 kg |

VÝKAZ MATERIÁLU KARI

|                    |        |         |
|--------------------|--------|---------|
| KARI Ø6/150-Ø6/150 | 7,0 m2 | 21,2 kg |
| REZERVA 25%        | 1,8 m2 | 5,3 kg  |
| CELKEM             | 8,8 m2 | 26,5 kg |

VÝKAZ MATERIÁLU S235

|             |         |        |
|-------------|---------|--------|
| L180x190x8  | 7,8 m.b | 182 kg |
| L80x8       | 5,0 m.b | 49 kg  |
|             |         | 231 kg |
| REZERVA 25% |         | 58 kg  |
| CELKEM      |         | 289 kg |

VÝKAZY PRO 1 ks DOBETONÁVKY

CELKEM 2 ks  
- NAD 1.NP (KOTELNA)  
- NAD 2.NP (UČEBNA)

OCEL KONSTRUKČNÍ S235  
BETON C25/30 - XC1  
OCEL BETONÁŘSKÁ B500B (KARI)

ČÍSLO A DATUM REVIZE: - / -  
±0,000 = 555, 550 m.n.m.

INVESTOR

Město Pacov  
Náměstí Svobody 320  
395 01 Pacov

HLAVNÍ PROJEKTANT

**20-20-ARCHITEKTI**  
MODŘANSKÁ 307/98, 147 00 PRAHA 4  
info@2020architekti.cz  
+420 603 170 838  
2020architekti.cz

AUTOR NÁVRHU

Ing. Šimon Matějovský  
Ing. arch. Petr Hora

AKCE

**Zateplení a výměna oken Gymnázia Pacov**

k.ú. Pacov, parc. č. 1974/1, Hronova 1079, 395 01 Pacov

ČÁST

D.3. Dokumentace stavebně  
konstrukčního řešení

ZPRACOVATEL ČÁSTI

**první statická s.r.o.**  
Boleslavova 36, Praha 4 - Nusle, 140 00  
email: info@prvnistaticka.cz

STUPEŇ

DPS

DATUM VYDÁNÍ 1. VERZE

03/2025

FORMÁT

A3

ZODPOVĚDNÝ PROJEKTANT

Ing. Pavel Příkryl

ZAKÁZKA

2\_42

VYPRACOVAL

Ing. Pavel Příkryl

NÁZEV VÝKRESU

**DOBETONÁVKY STROPŮ**

MĚŘÍTKO

**1:25**

ČÍSLO VÝKRESU

**D.3.4.3**