


Tabulka místností

č.m.	Název místnosti	č.m.	Název místnosti
201	Tělocvična	231	Předsíň WC chlapci
202	Tělocvična	232	Pisárna chlapci
203	Chodba	233	Úklidová komora
204	Chodba	234	Úklidová komora
205	Zádveří	235	Kabinet
206	Sklad chemikálií	236	WC dívky
207	Laboratoř chemie	237	WC dívky
208	Kabinet	238	WC chlapci
209	Kabinet	239	WC chlapci
210	Učebna	240	WC učitelé
211	Sborovna	241	WC učitelé
212	Sklad pomůcek	242	Kuchyňka
213	Kabinet	243	Schodiště
214	Učebna	244	Chodba
215	Učebna	245	Chodba
216	Učebna	246	Vstup
217	Učebna		
218	Schodišťový prostor		
219	Schodiště		
220	Kabinet		
221	Sprcha		
222	WC		
223	Nářadovna		
224	Učebna		
225	Kancelář		
226	Ředitelna		
227	Předsíň WC		
228	Předsíň WC dívky		
229	Chodba WC dívky		
230	WC dívky		

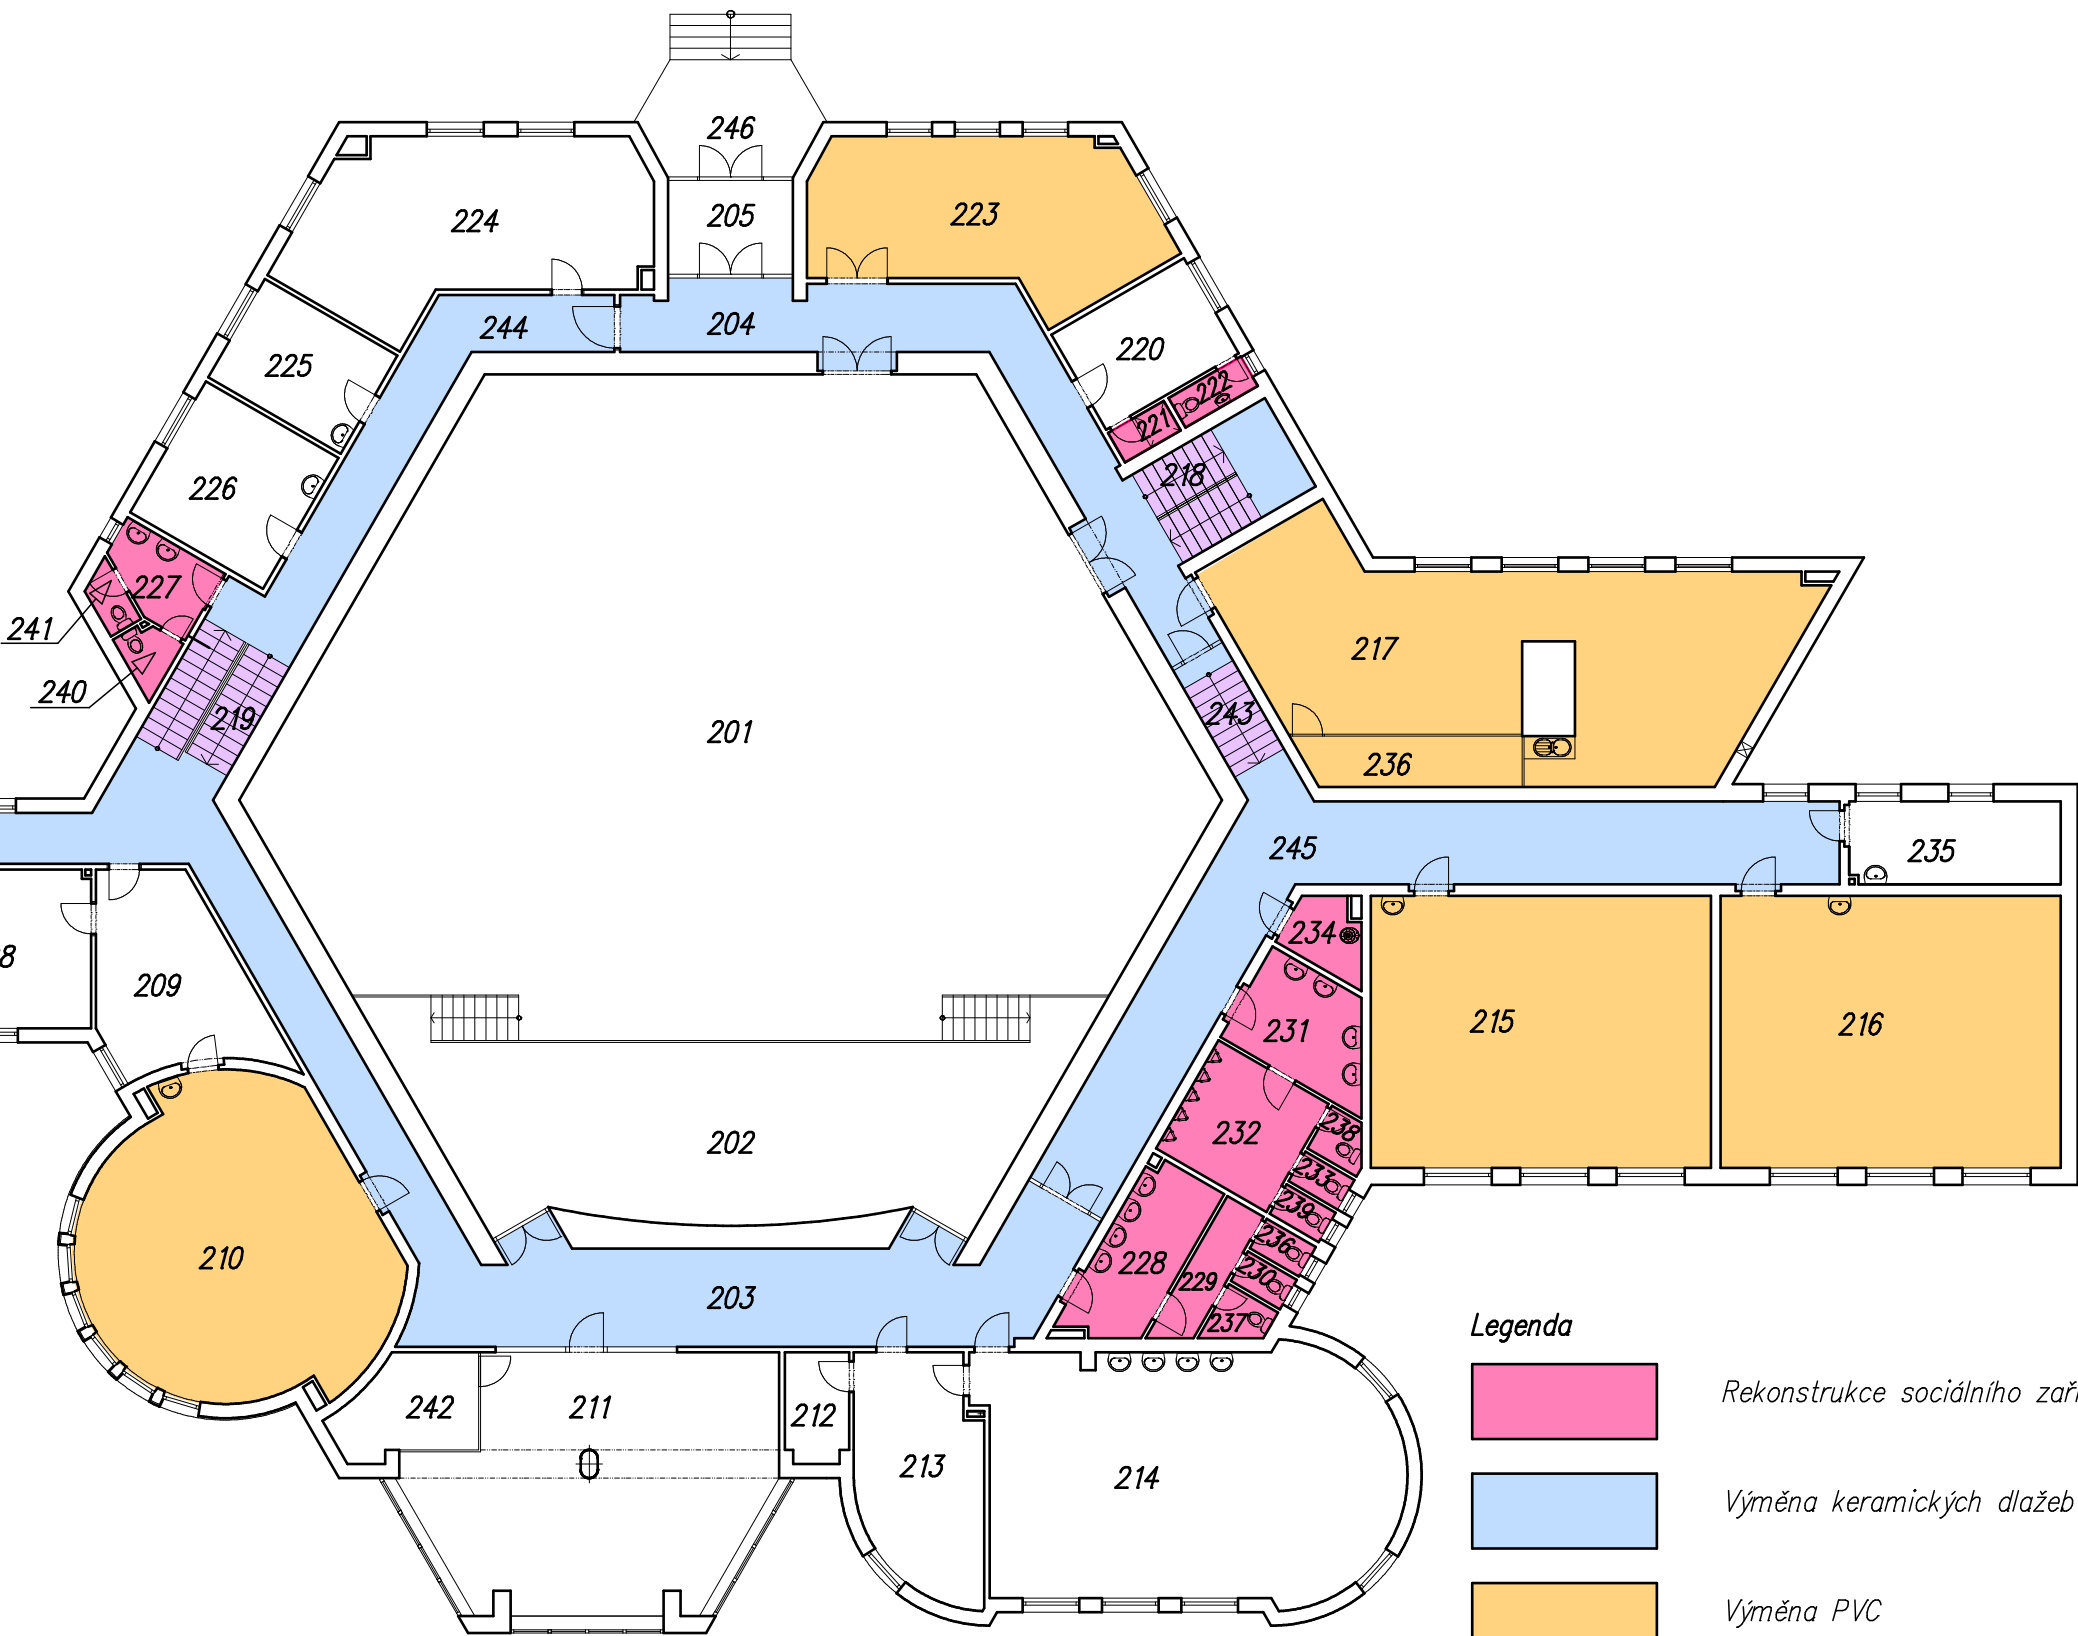

Legenda

Rekonstrukce sociálního zařízení

Výměna keramických dlažeb

Výměna PVC

Výměna keramického obkladu schodišťových stupňů