




# C.1 - SITUAČNÍ VÝKRES ŠIRŠÍCH VZTAHŮ

KATASTRÁLNÍ ÚZEMÍ PACOV (717215), OKRES PELHŘIMOV, 395 01, KRAJ VYSOČINA

PARCELNÍ ČÍSLO 1974/1, PACOV

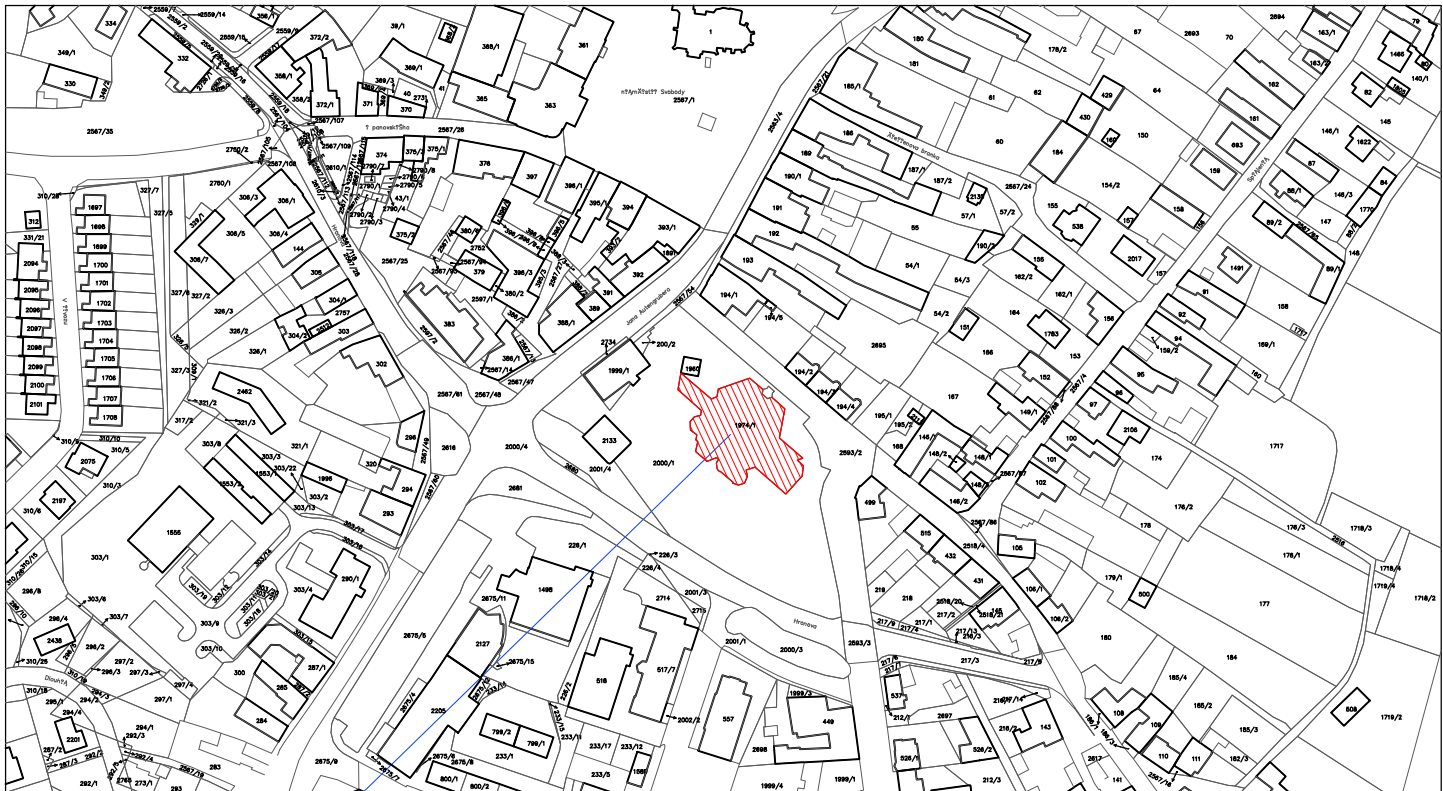

ŘEŠENÝ OBJEKT

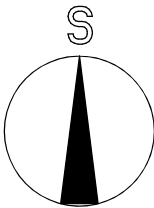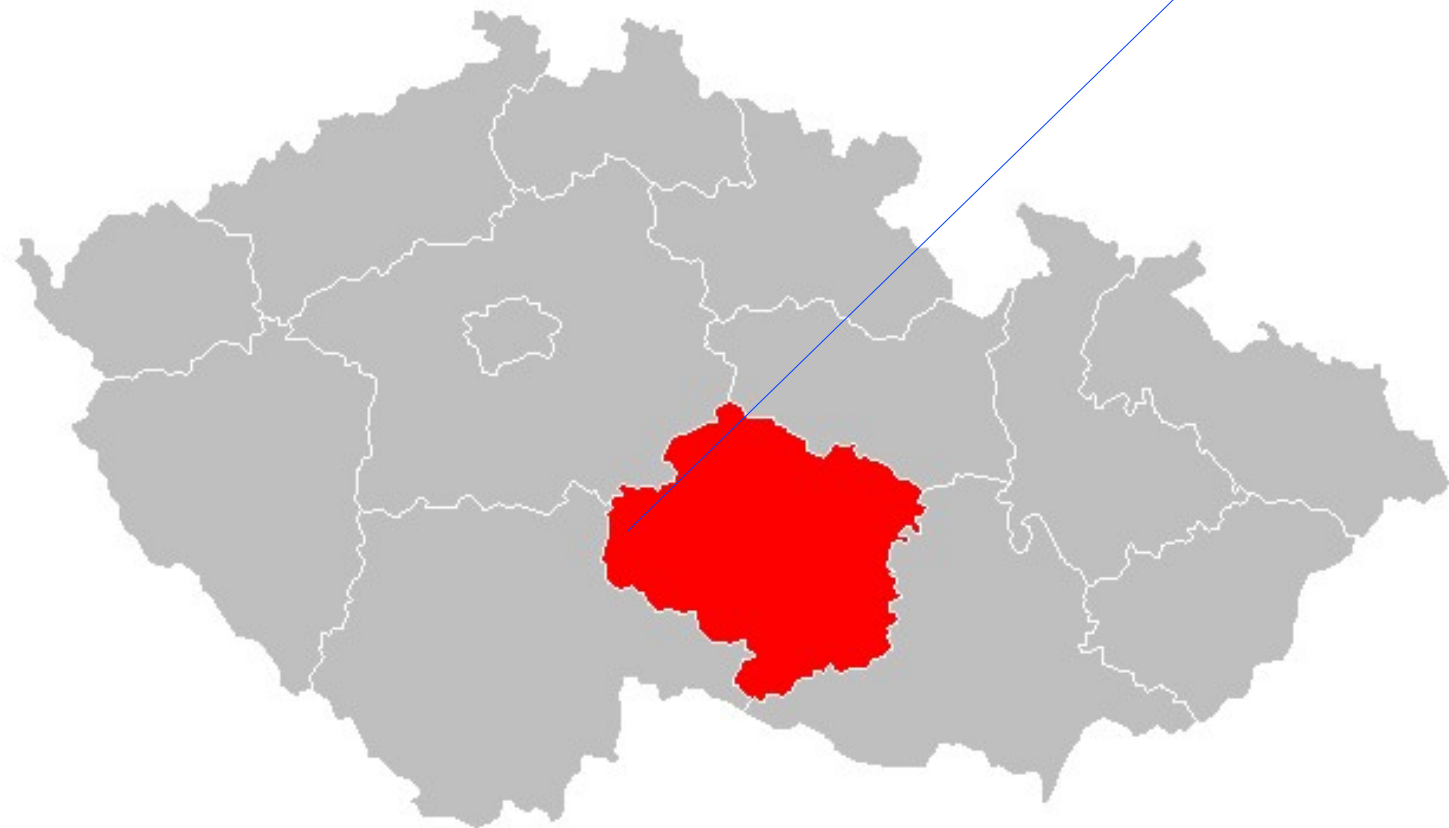

ZODPOV.PROJEKTANT.	VYPRACOVAL	KOORDINACE	Ing. Jakub Kubina Na Klouzkově 119 551 01 Jaroměř IČ: 05670462  tel: +420 737 482 415 e-mail: jakub.kubina@seznam.cz	
Ing. Michal Hornych	Ing. Vojtěch Výborný	Ing. Jakub Kubina		
INVESTOR: Město Pacov, nám. Svobody 320, 395 01, Pacov				
OKRES: PELHŘIMOV		KRAJ: VYSOČINA		
Místo a název stavby/katastr, číslo parcely INSTALACE FOTOVOLTAICKÉHO SYSTÉMU 47,25 kWp GYMNÁZIUM k.ú.: Pacov, p.č. st. 1974/1			ZAK.ČÍSLO	2022–59
			DATUM	05/2022
			STUPEŇ PD	PD stavby
NÁZEV VÝKRESU SITUAČNÍ VÝKRES ŠIRŠÍCH VZTAHŮ			MĚŘÍTKO	ČÍSLO VÝKRESU
			—	C.1