


Řez B-B

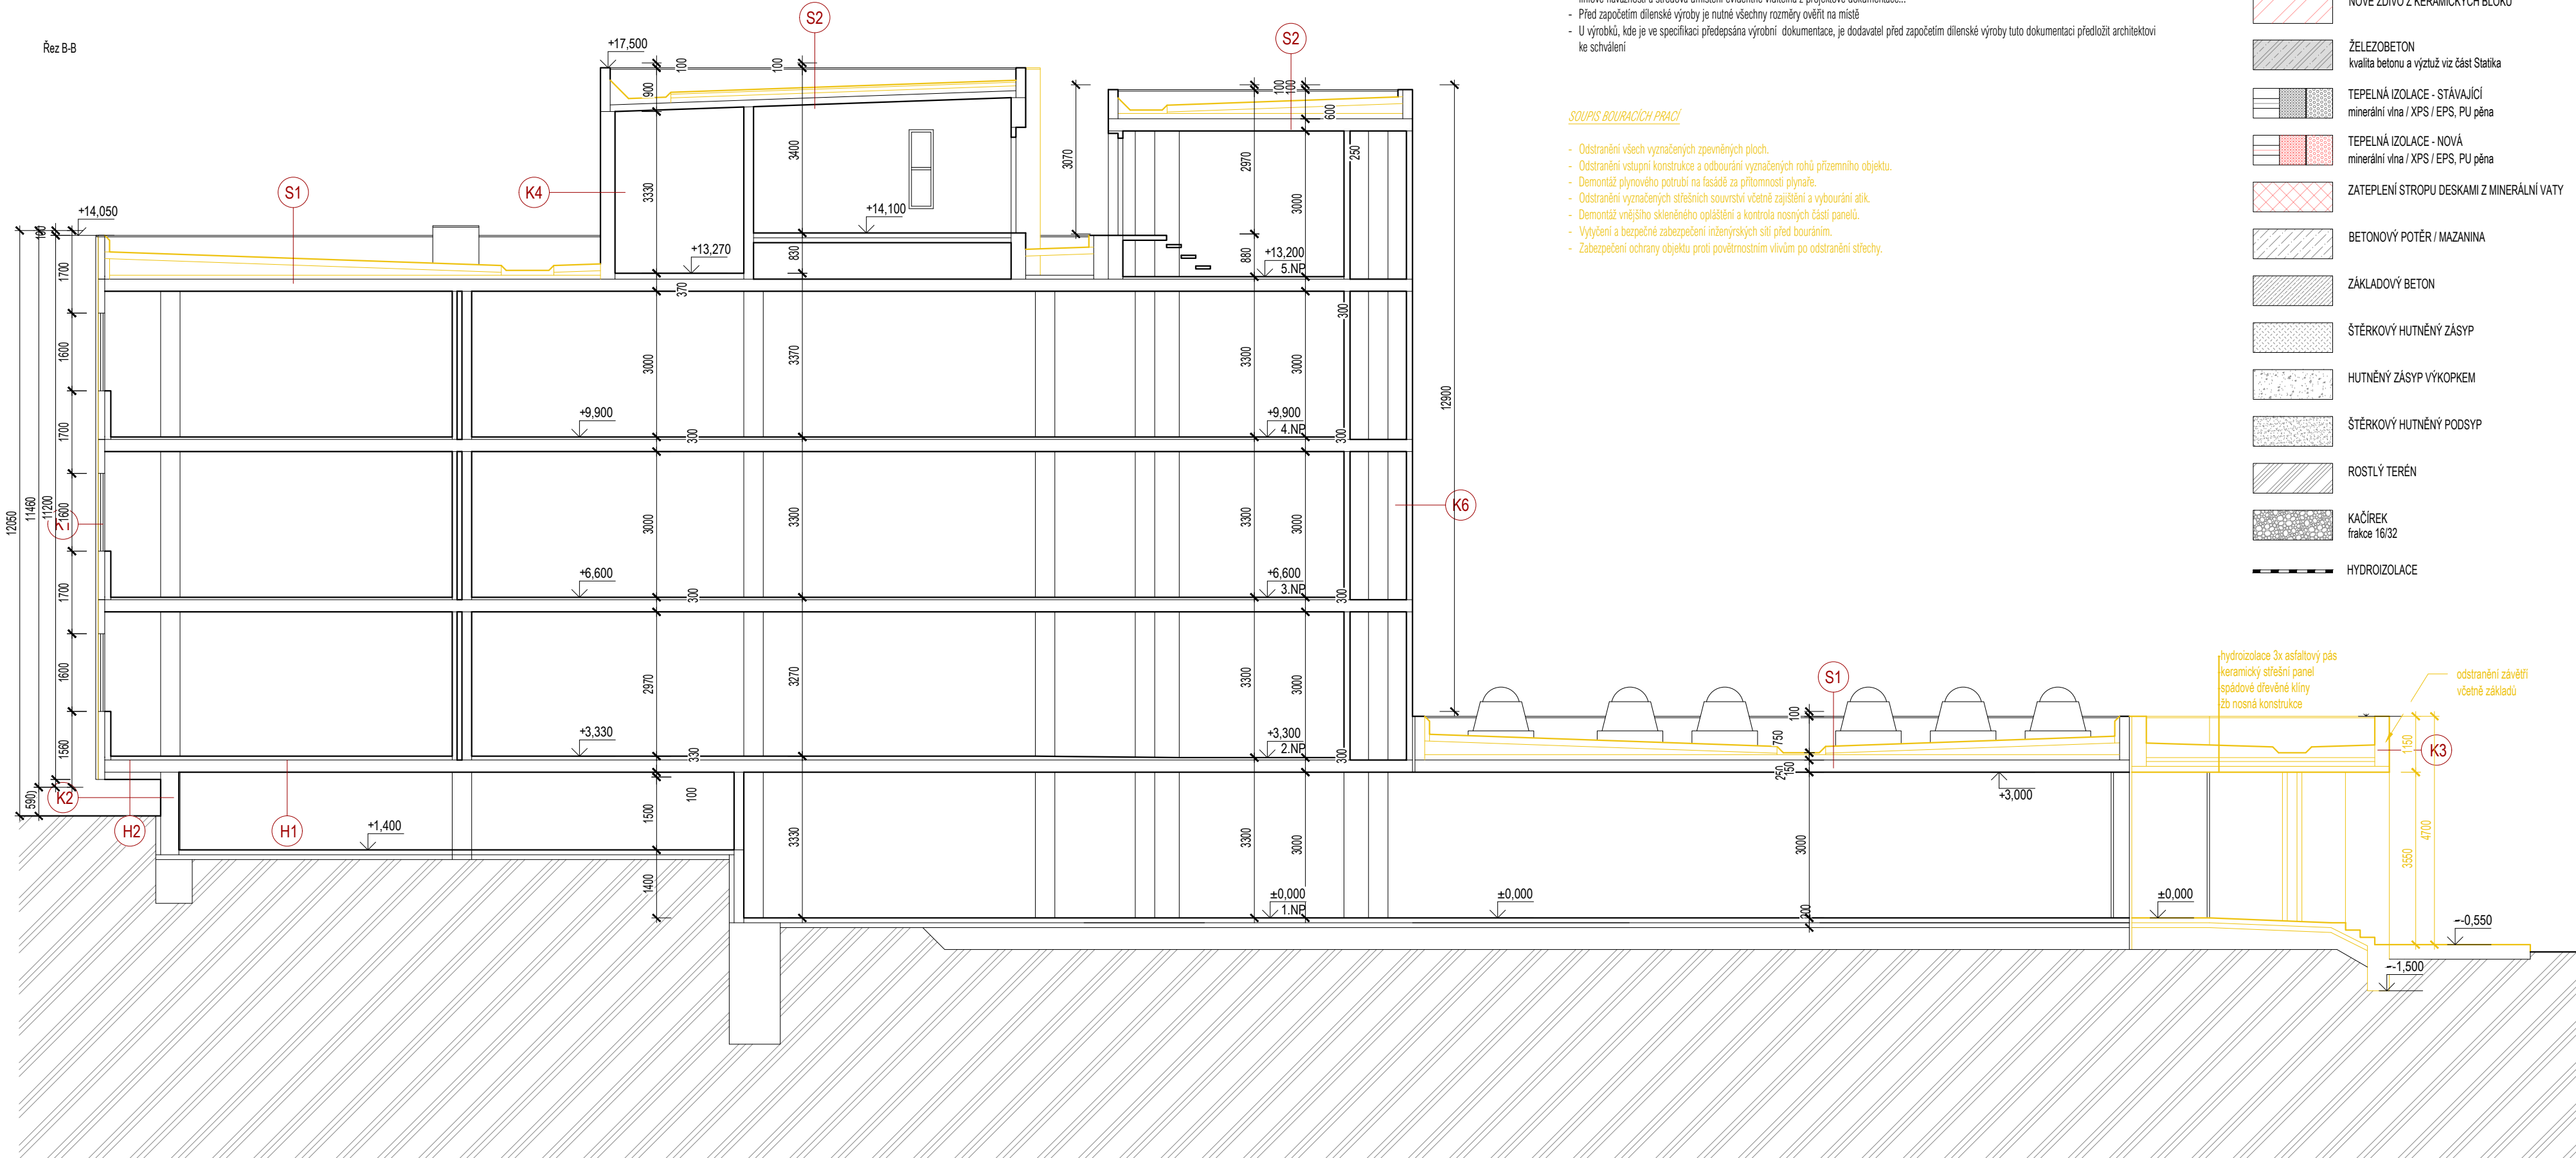

LEGENDA MATERIÁLŮ

- STÁVAJÍCÍ ZDIVO Z PLNÝCH CIHEL
- NOVÉ ZDIVO Z KERAMICKÝCH BLOKŮ
- ŽELEZOBETON
kvalita betonu a výztuž viz část Statika
- TEPELNÁ IZOLACE - STÁVAJÍCÍ
minerální vlna / XPS / EPS, PU pěna
- TEPELNÁ IZOLACE - NOVÁ
minerální vlna / XPS / EPS, PU pěna
- ZATEPLENÍ STROPŮ DESKAMI Z MINERÁLNÍ VATY
- BETONOVÝ POTĚR / MAZANINA
- ZÁKLADOVÝ BETON
- ŠTĚRKOVÝ HUTNĚNÝ ZÁSYP
- HUTNĚNÝ ZÁSYP VÝKOPKEM
- ŠTĚRKOVÝ HUTNĚNÝ PODSYP
- ROSTLÝ TERÉN
- KAČÍREK
frakce 16/32
- HYDROIZOLACE


VŠEOBECNÉ POZNÁMKY:

- Výkresy je nutné číst zároveň se specifikacemi
- V případě rozdílu kóty a grafického zobrazení je důležité licování a návaznost konstrukcí podle skutečného stavu na stavbě!!! Nutno dodržet licování, linové návaznosti a středová umístění evidentně viditelná z projektové dokumentace!!!
- Před započatím dílenské výroby je nutné všechny rozměry ověřit na místě
- U výrobků, kde je ve specifikaci předepsána výrobní dokumentace, je dodavatel před započatím dílenské výroby tuto dokumentaci předložit architektovi ke schválení

SOUPIS BOURACÍCH PRACÍ

- Odstanění všech vyznačených zpevněných ploch.
- Odstanění vstupní konstrukce a odbourání vyznačených rohů přízemního objektu.
- Demontáž plynového potrubí na fasádě za přítomnosti plynaře.
- Odstanění vyznačených střešních souvrství včetně zajištění a vybourání atik.
- Demontáž vnějšího skleněného opláštění a kontrola nosných částí panelů.
- Vykýpní a bezpečné zabezpečení inženýrských sítí před bouráním.
- Zabezpečení ochrany objektu proti povětrnostním vlivům po odstranění střechy.

Řez A-A

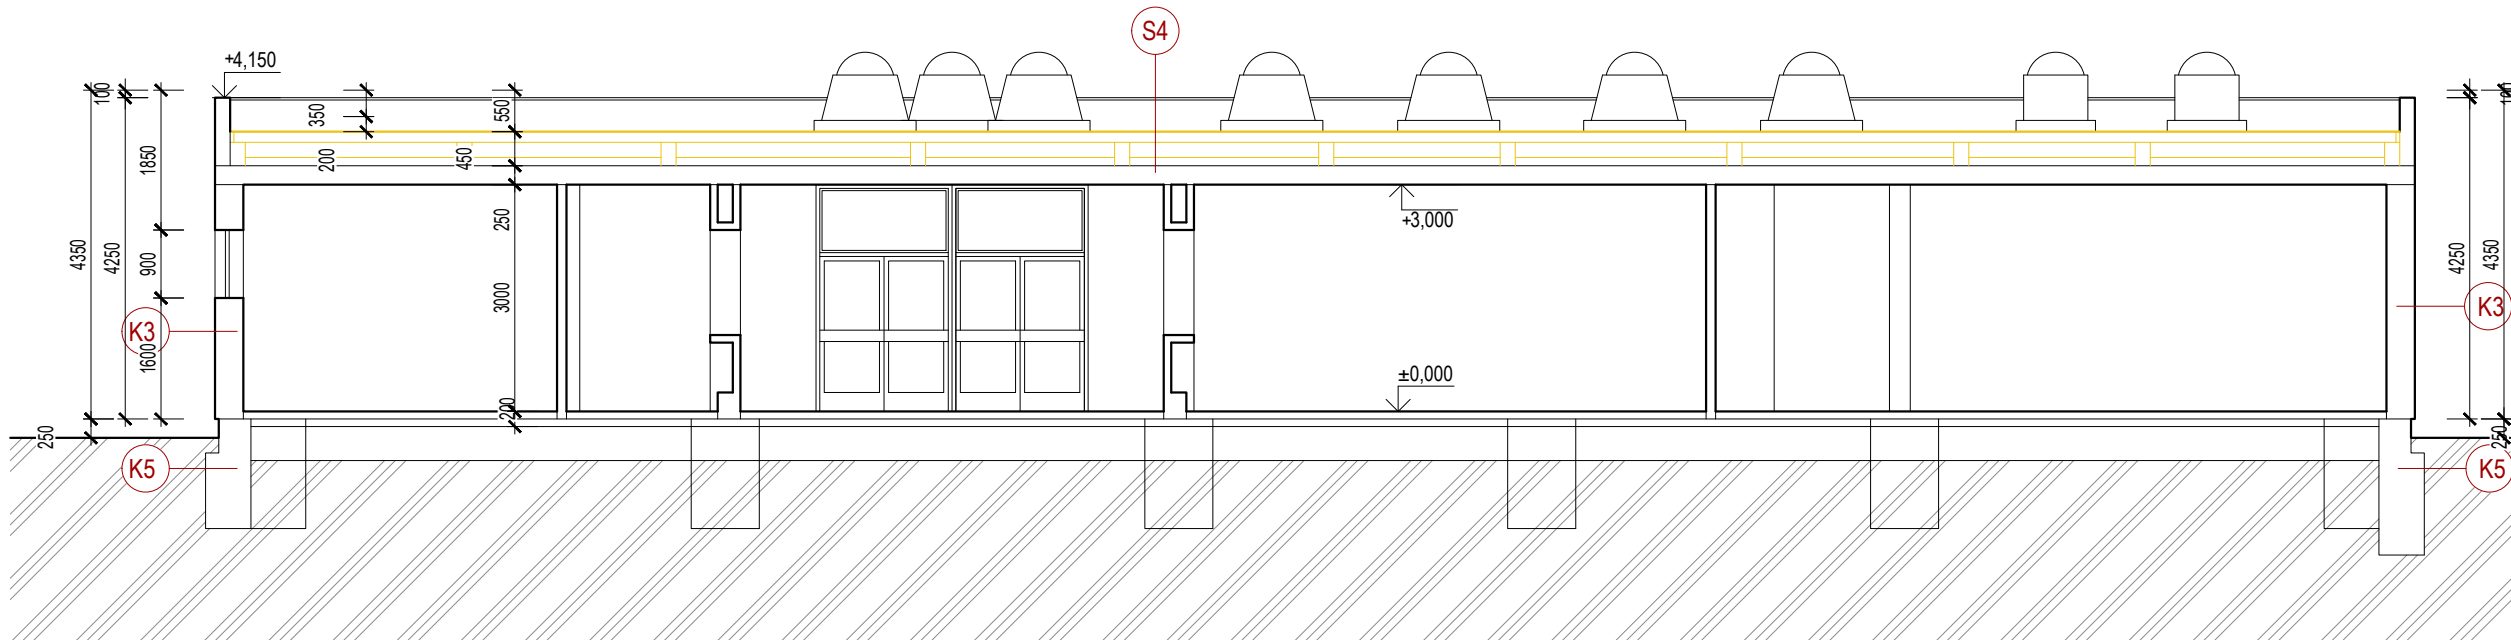

ČÍSLO A DATUM REVIZE: - / -
±0,000 = xx m.n.m.

INVESTOR

město Pacov
Náměstí Svobody 320
395 01 Pacov

HLAVNÍ PROJEKTANT

28-28-ARCHITEKTI
MODŘANSKÁ 307/98, 147 00 PRAHA 4
info@2020architekti.cz
+420 603 170 838
2020architekti.cz

AUTOR NÁVRHU

Ing. arch. Tomáš Maceška
Ing. arch. Petr Hora

STUPEŇ

DPS

DATUM VYDÁNÍ 1. VERZE

09/2025

ZODPOVĚDNÝ PROJEKTANT
Ing. arch. Zdeněk Rychtařík

FORMÁT

A4

HP

Ing. arch. Petr Hora

ZAKÁZKA

2_46

VYPRACOVAL

Ing. arch. Petr Hora

-

ČÁST

D.
ARCHITEKTONICKO-STAVEBNÍ

ZPRACOVATEL ČÁSTI

28-28-ARCHITEKTI
MODŘANSKÁ 307/98, 147 00 PRAHA 4
info@2020architekti.cz
+420 603 170 838
2020architekti.cz

NÁZEV VÝKRESU

STÁVAJÍCÍ STAV, BOURACÍ VÝKRES - ŘEZY A-A', B-B'

MĚŘÍTKO

1:100

ČÍSLO VÝKRESU

D.1.1.3.7