

C.1 - SITUAČNÍ VÝKRES ŠIRŠÍCH VZTAHŮ



KATASTRÁLNÍ ÚZEMÍ PACOV (717215), OKRES PELHŘIMOV, 395 01, KRAJ VYSOČINA



PARCELNÍ ČÍSLO 1555, PACOV



ŘEŠENÝ OBJEKT

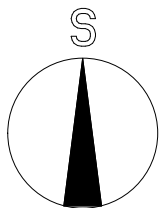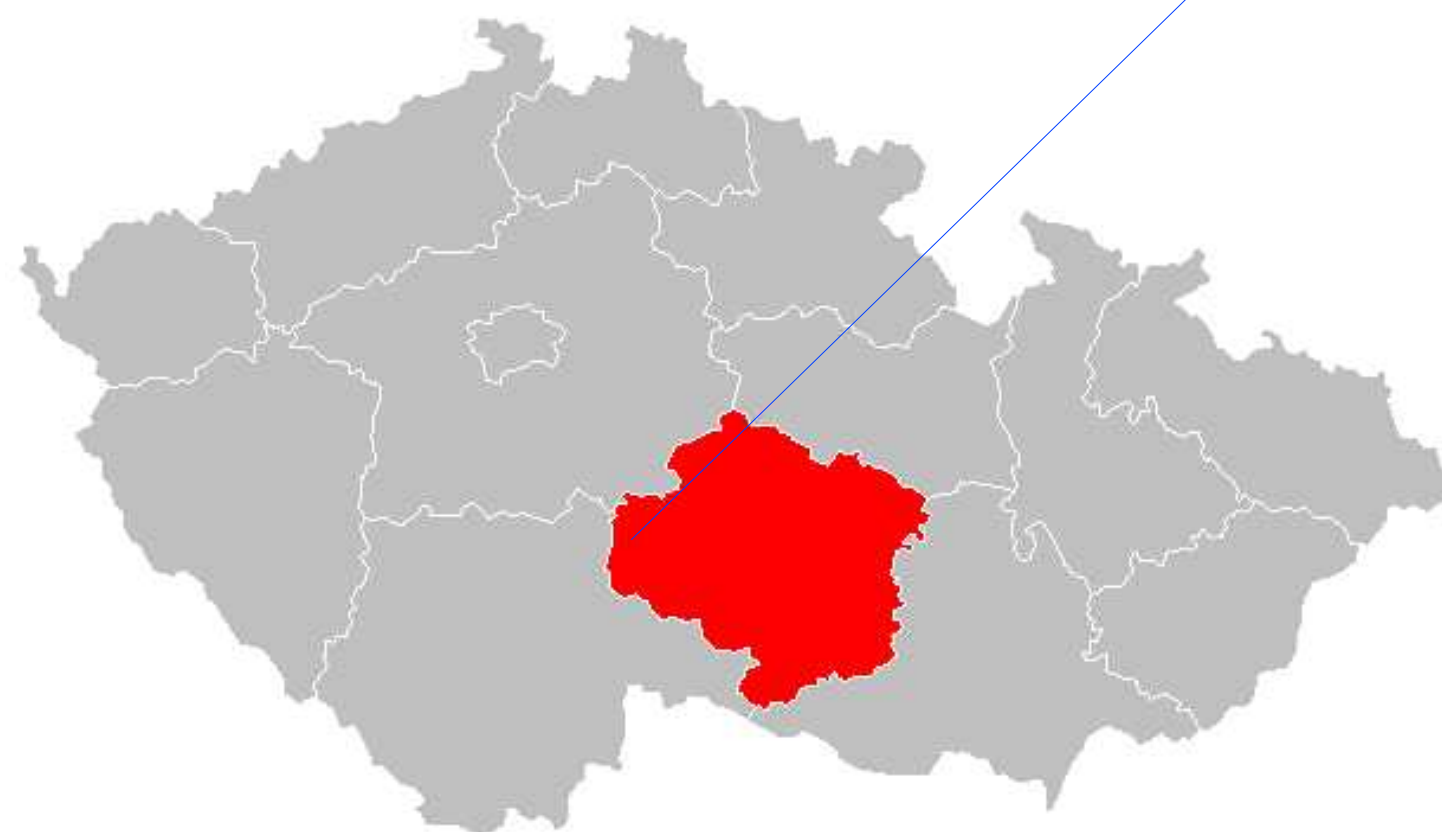

ZODPOV.PROJEKTANT.	VYPRACOVAL	KOORDINACE	Ing. Jakub Kubina Na Klouzkově 119 551 01 Jaroměř IČ: 05670462  tel: +420 737 482 415 e-mail: jakub.kubina@seznam.cz	
Ing. Michal Horných	Ing. Vojtěch Výborný	Ing. Jakub Kubina		
INVESTOR: Město Pacov, nám. Svobody 320, 395 01, Pacov				
OKRES: PELHŘIMOV			KRAJ: VYSOČINA	
Místo a název stavby/katastr, číslo parcely INSTALACE FOTOVOLTAICKÉHO SYSTÉMU 27 kWp BUDOVA POLIKLINIKA k.ú.: Pacov, p.č.st. 1555			ZAK.ČÍSLO	2022–59
			DATUM	09/2022
			STUPEŇ PD	PD stavby
NÁZEV VÝKRESU SITUAČNÍ VÝKRES ŠIRŠÍCH VZTAHŮ			MĚŘÍTKO —	ČÍSLO VÝKRESU C.1