POHLED JIHOZÁPADNÍ

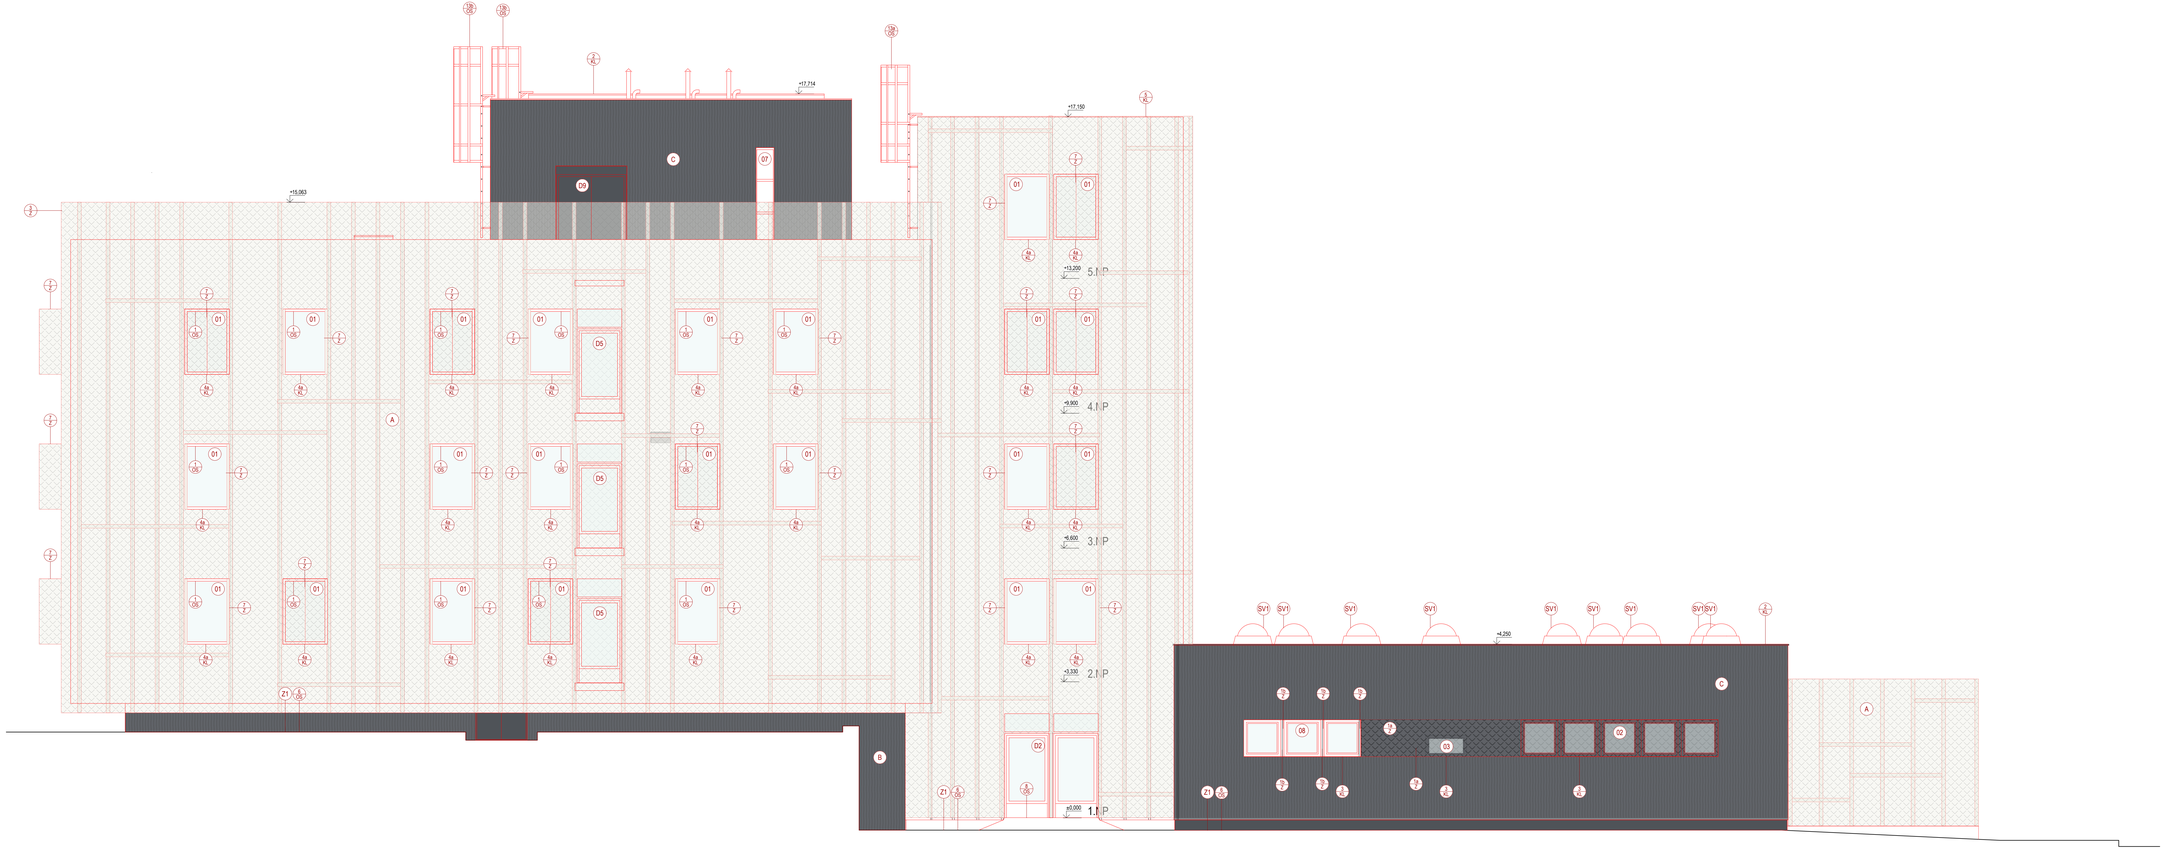

0 1 2 3 4 5M

LEGENDA MATERIÁLŮ

- (A) FASÁDNÍ OBKLAD DESKAMI Z TWIXOVU, BARVA BRONZOVÁ (RAL 9016)
- (B) TENKOVRSTVÁ SOKLOVÁ DRAŽKOVANÁ OMÍTKA (RAL 7015)
- (C) TENKOVRSTVÁ DRAŽKOVANÁ OMÍTKA (RAL 7015)
- (D) FASÁDNÍ OBKLAD DESKAMI Z PLNÉHO PLECHU (RAL 9016)

DŮLEŽITÉ POZNÁMKY:

- Výkresy je nutné čít včetně ve specifikacích.
- V případě rozdílu kóty a grafického zobrazení je důležité kontrolní a rozhodující kontrolní podle skutečného stavu na staveništi. Nutno dodržet kontrolní, hrubé hlavní a případná umístění vedlejší a projektové dokumentace!!!
- Před započetím dílenské výroby je nutné všechny rozměry ověřit na místě
- V výrobků, kde je ve specifikaci přistupuje výrobní dokumentace, je dodavatel před započetím dílenské výroby tuto dokumentaci předložit architektovi ke schválení

ČÍSLO A KÓTA NIVOU +/- ±0,000 = xx m.n.m.

INVESTOR	město Pacov **Náměstí Svobody 320** 395 01 Pacov
HLAVNÍ PROJEKTANT	**2G-2G-ARCHITEKTI** MOŠŤÁNKOVÁ 307/98, 147 00 PRAHA 4 info@2G2Garchitekti.cz +420 603 170 838 2G2Garchitekti.cz
AUTOR MATERIÁLU	Ing. arch. Tomáš Macelka Ing. arch. Petr Hora
STUPEŇ	DPS
DATUM VYDÁNÍ 1. VERZE	09/2025
ZODPOVĚDNÝ PROJEKTANT	Ing. arch. Zdeněk Rychlařík
AKCE	Stavební úpravy na snížení energetické náročnosti Poliklinika Pacov k.ú. Pacov, parc. č. 303/1, 303/3, 303/9, Žižkova 922, 395 01 Pacov
ČÁST	D. ARCHITEKTONICKO-STAVEBNÍ
ZPRACOVATEL ČÁSTI	**2G-2G-ARCHITEKTI** MOŠŤÁNKOVÁ 307/98, 147 00 PRAHA 4 info@2G2Garchitekti.cz +420 603 170 838 2G2Garchitekti.cz
FORMÁT	A1
VYPRACOVAL	Ing. arch. Petr Hora
ZMĚNA	2. AE
MĚŘÍTKO	1:50
NÁZEV VÝKRESU	POHLED JIHOZÁPADNÍ
ČÍSLO VÝKRESU	D.1.1.3.28