

INVESTOR

město Pacov  
Náměstí Svobody 320  
395 01 Pacov

HLAVNÍ PROJEKTANT

**20-20-ARCHITEKTI**  
MODŘANSKÁ 307/98, 147 00 PRAHA 4  
info@2020architekti.cz  
+420 603 170 838  
2020architekti.cz

AUTOR NÁVRHU

Ing. arch. Tomáš Maceška  
Ing. arch. Petr Hora

AKCE

**Stavební úpravy na snížení energetické náročnosti Poliklinika Pacov**

k.ú. Pacov, parc. č. 303/1, 303/3, 303/9, Žižkova 922, 395 01 Pacov

ČÁST

**D.**  
ARCHITEKTONICKO-STAVEBNÍ

ZPRACOVATEL ČÁSTI

**20-20-ARCHITEKTI**  
MODŘANSKÁ 307/98, 147 00 PRAHA 4  
info@2020architekti.cz  
+420 603 170 838  
2020architekti.cz

STUPEŇ

**DPS**

DATUM VYDÁNÍ 1. VERZE

**09/2025**

ZODPOVĚDNÝ PROJEKTANT  
Ing. arch. Zdeněk Rychtařík

FORMÁT

ZAKÁZKA  
**2\_46**

HIP  
Ing. arch. Petr Hora

VYPRACOVAL  
Ing. arch. Petr Hora

MĚŘÍTKO


ČÍSLO VÝKRESU


NÁZEV VÝKRESU


**KNIHA DETAILŮ**


**D.1.1.3.32**




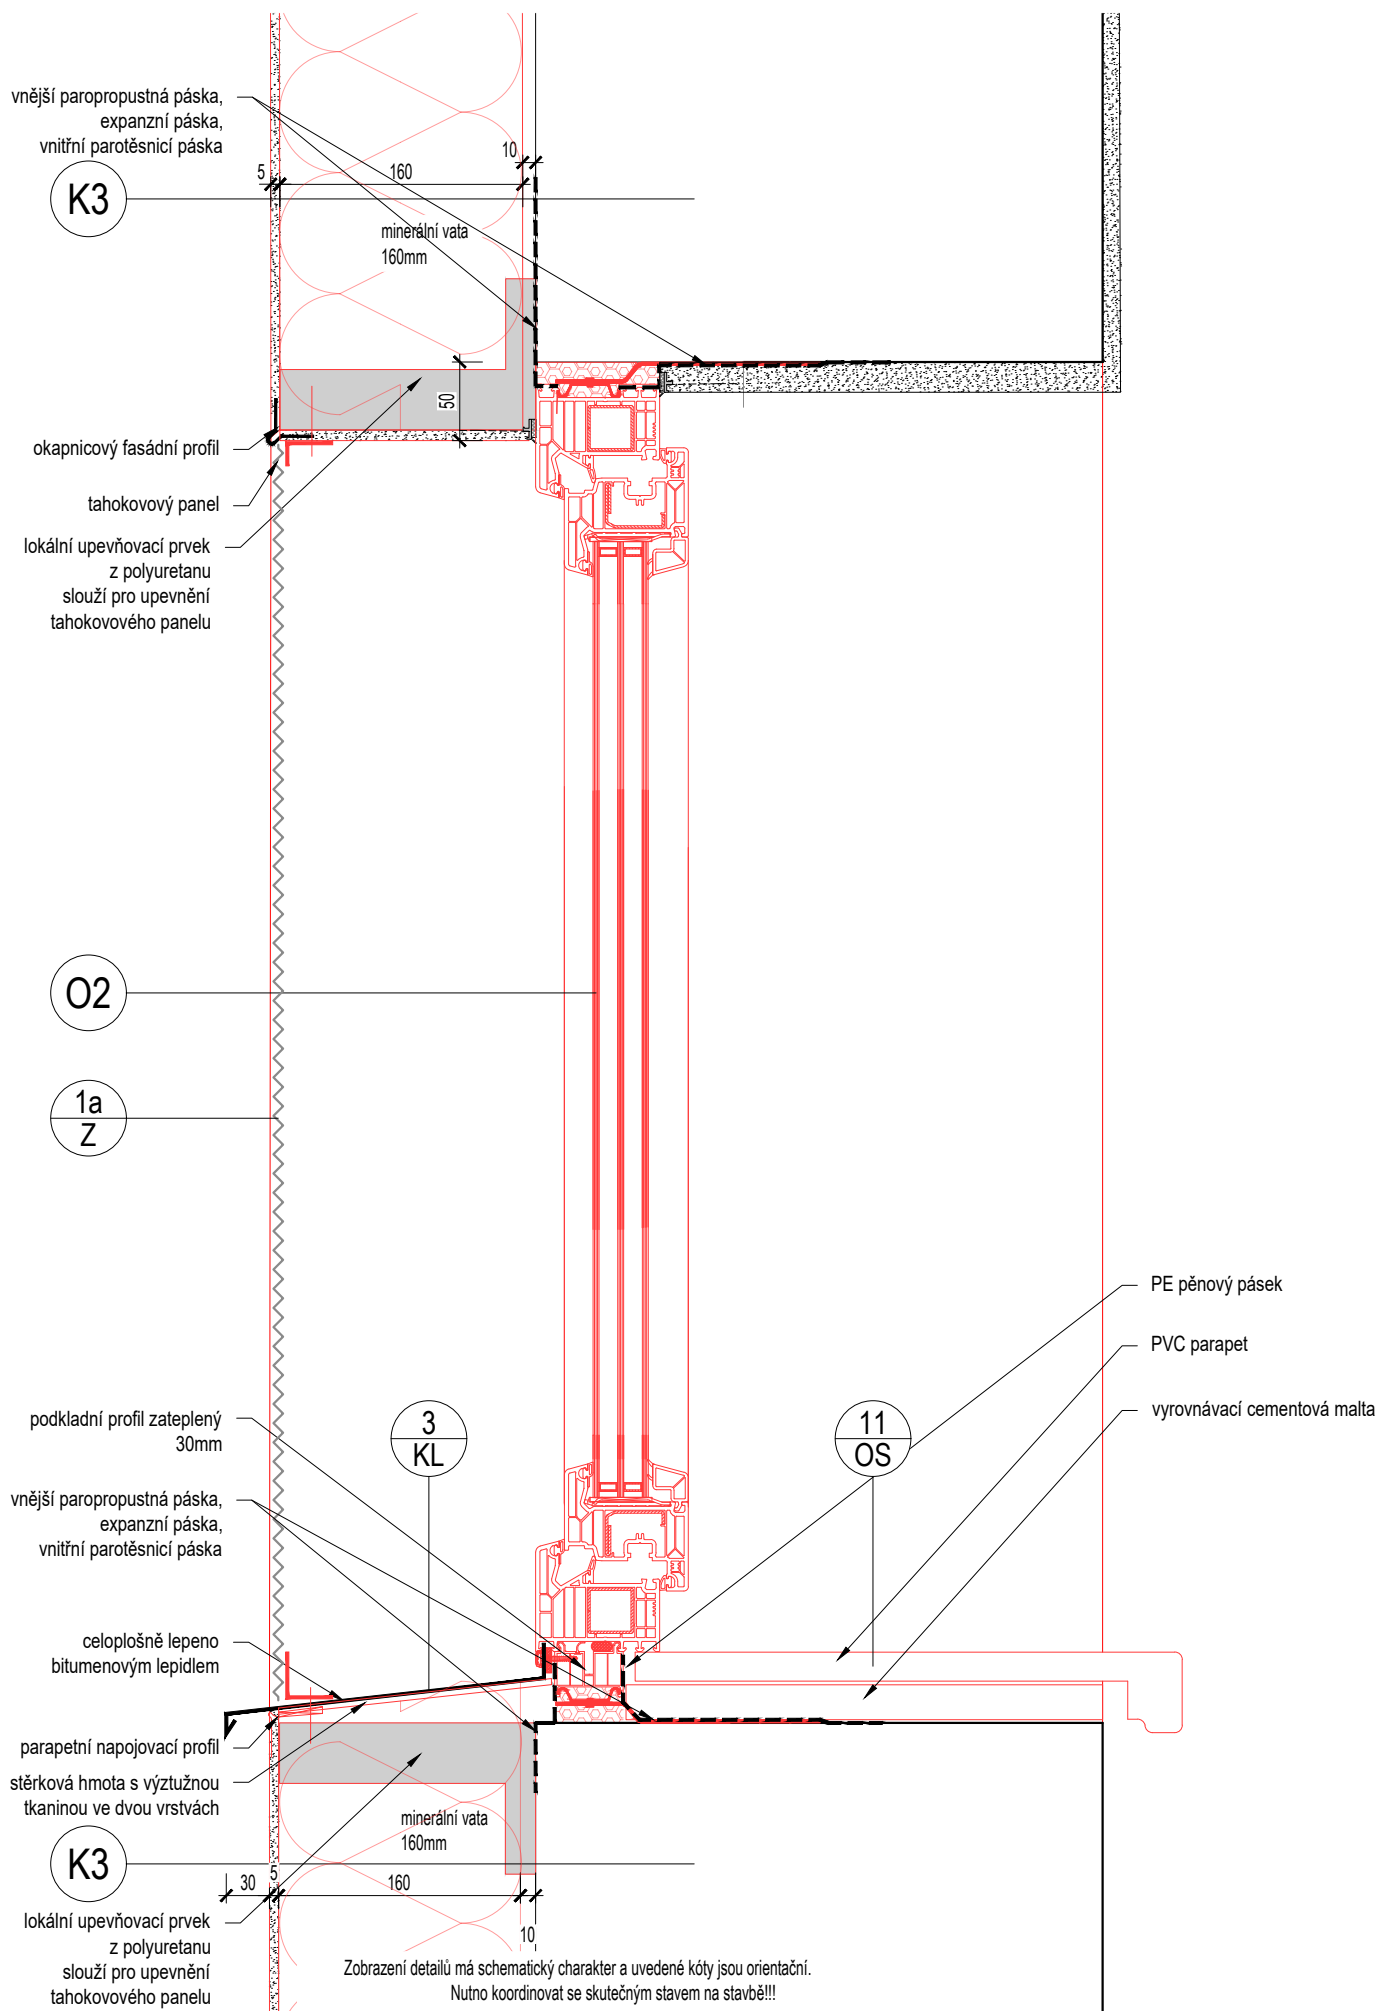


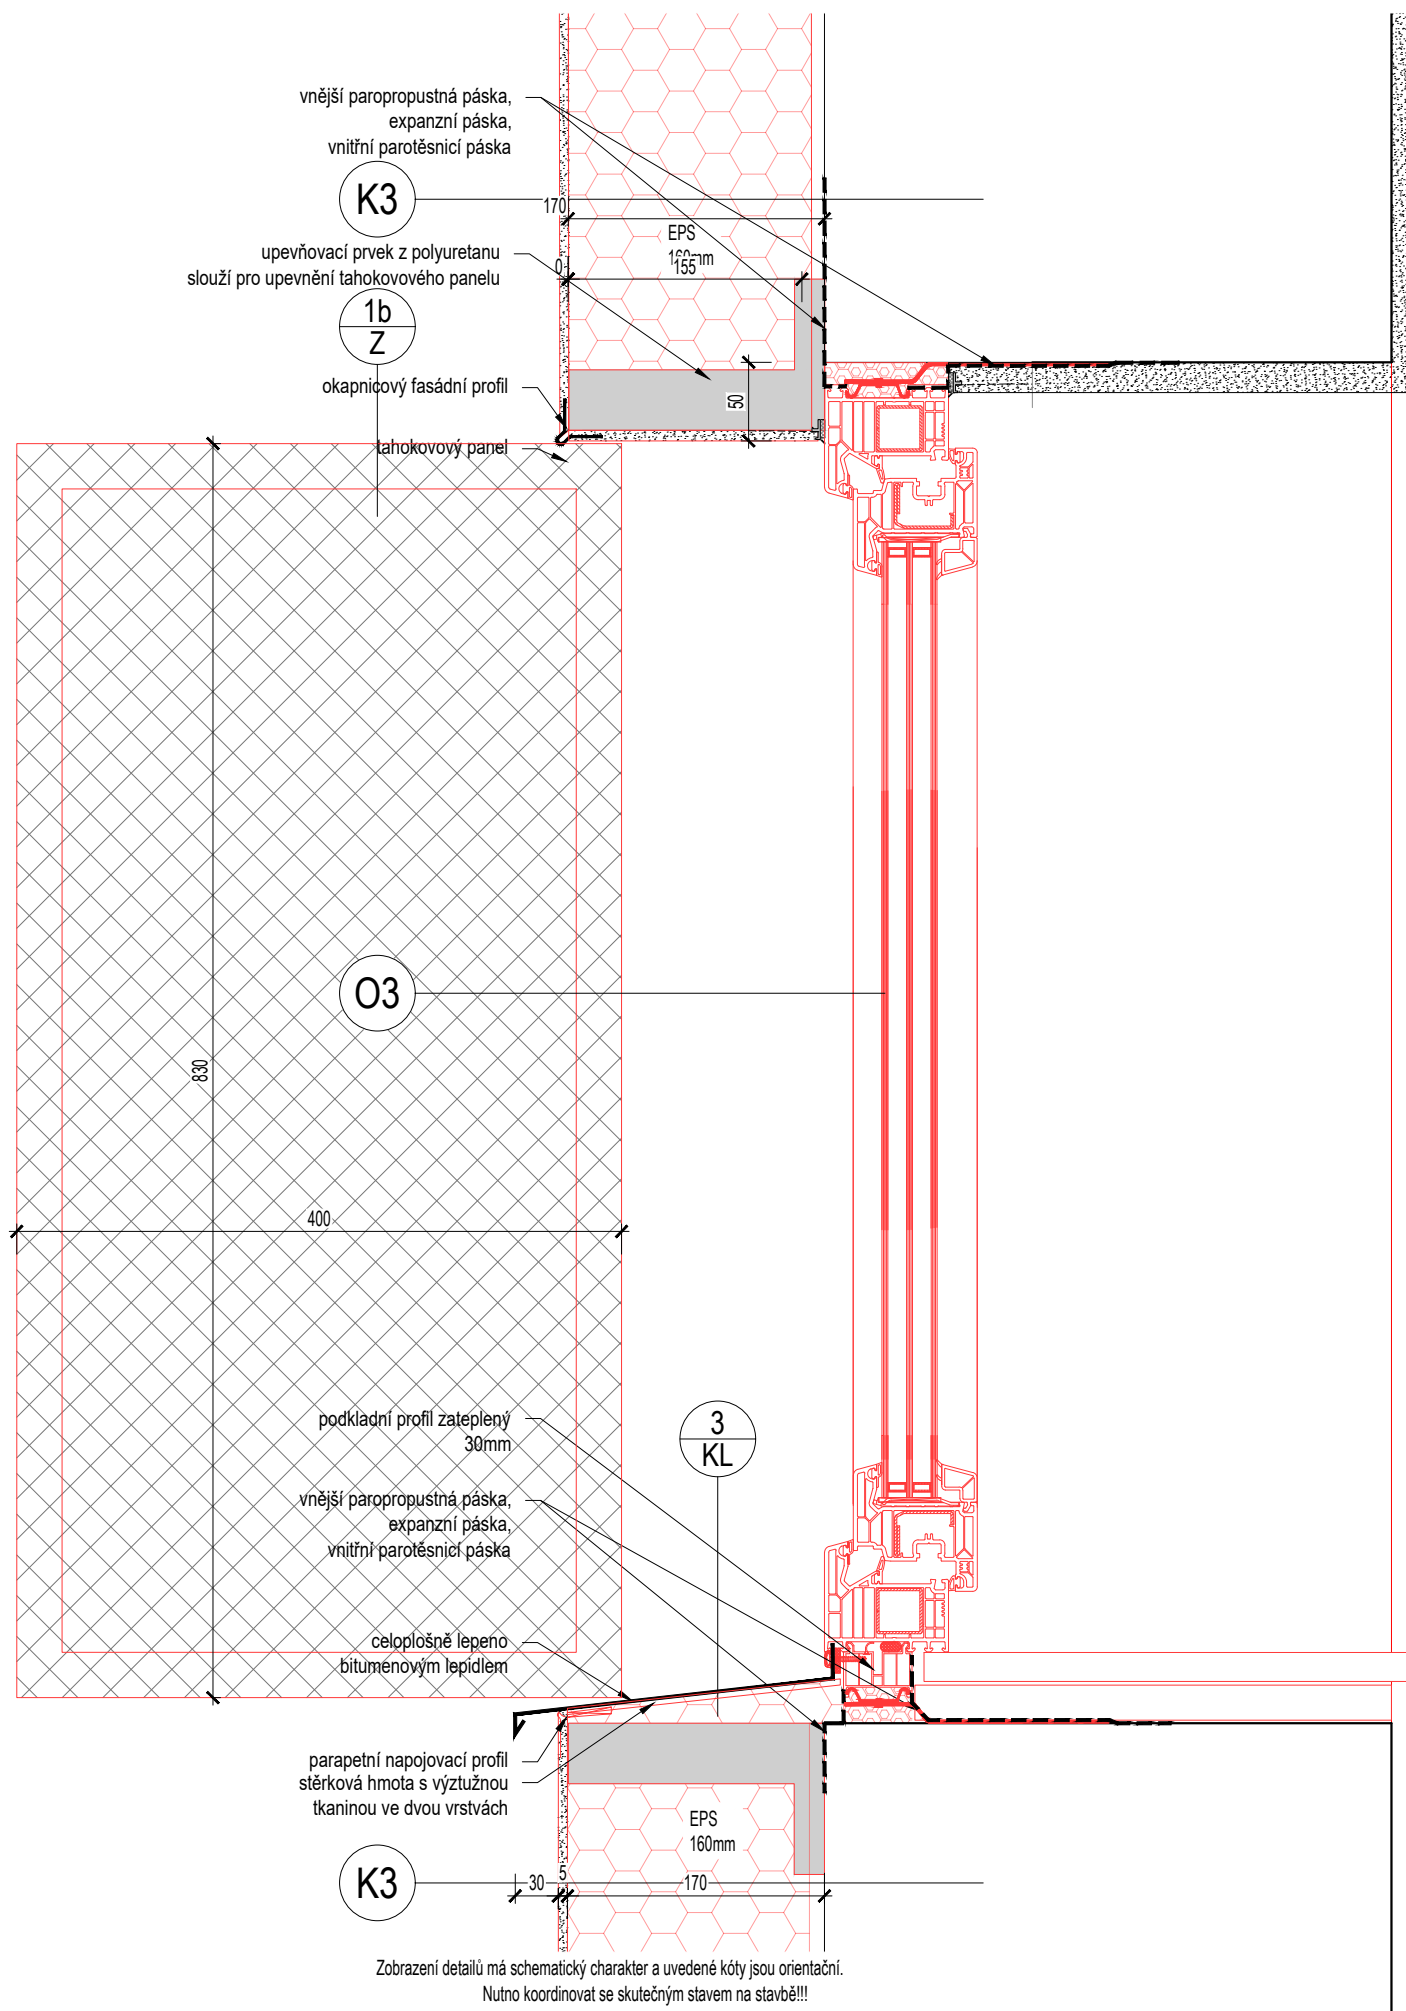


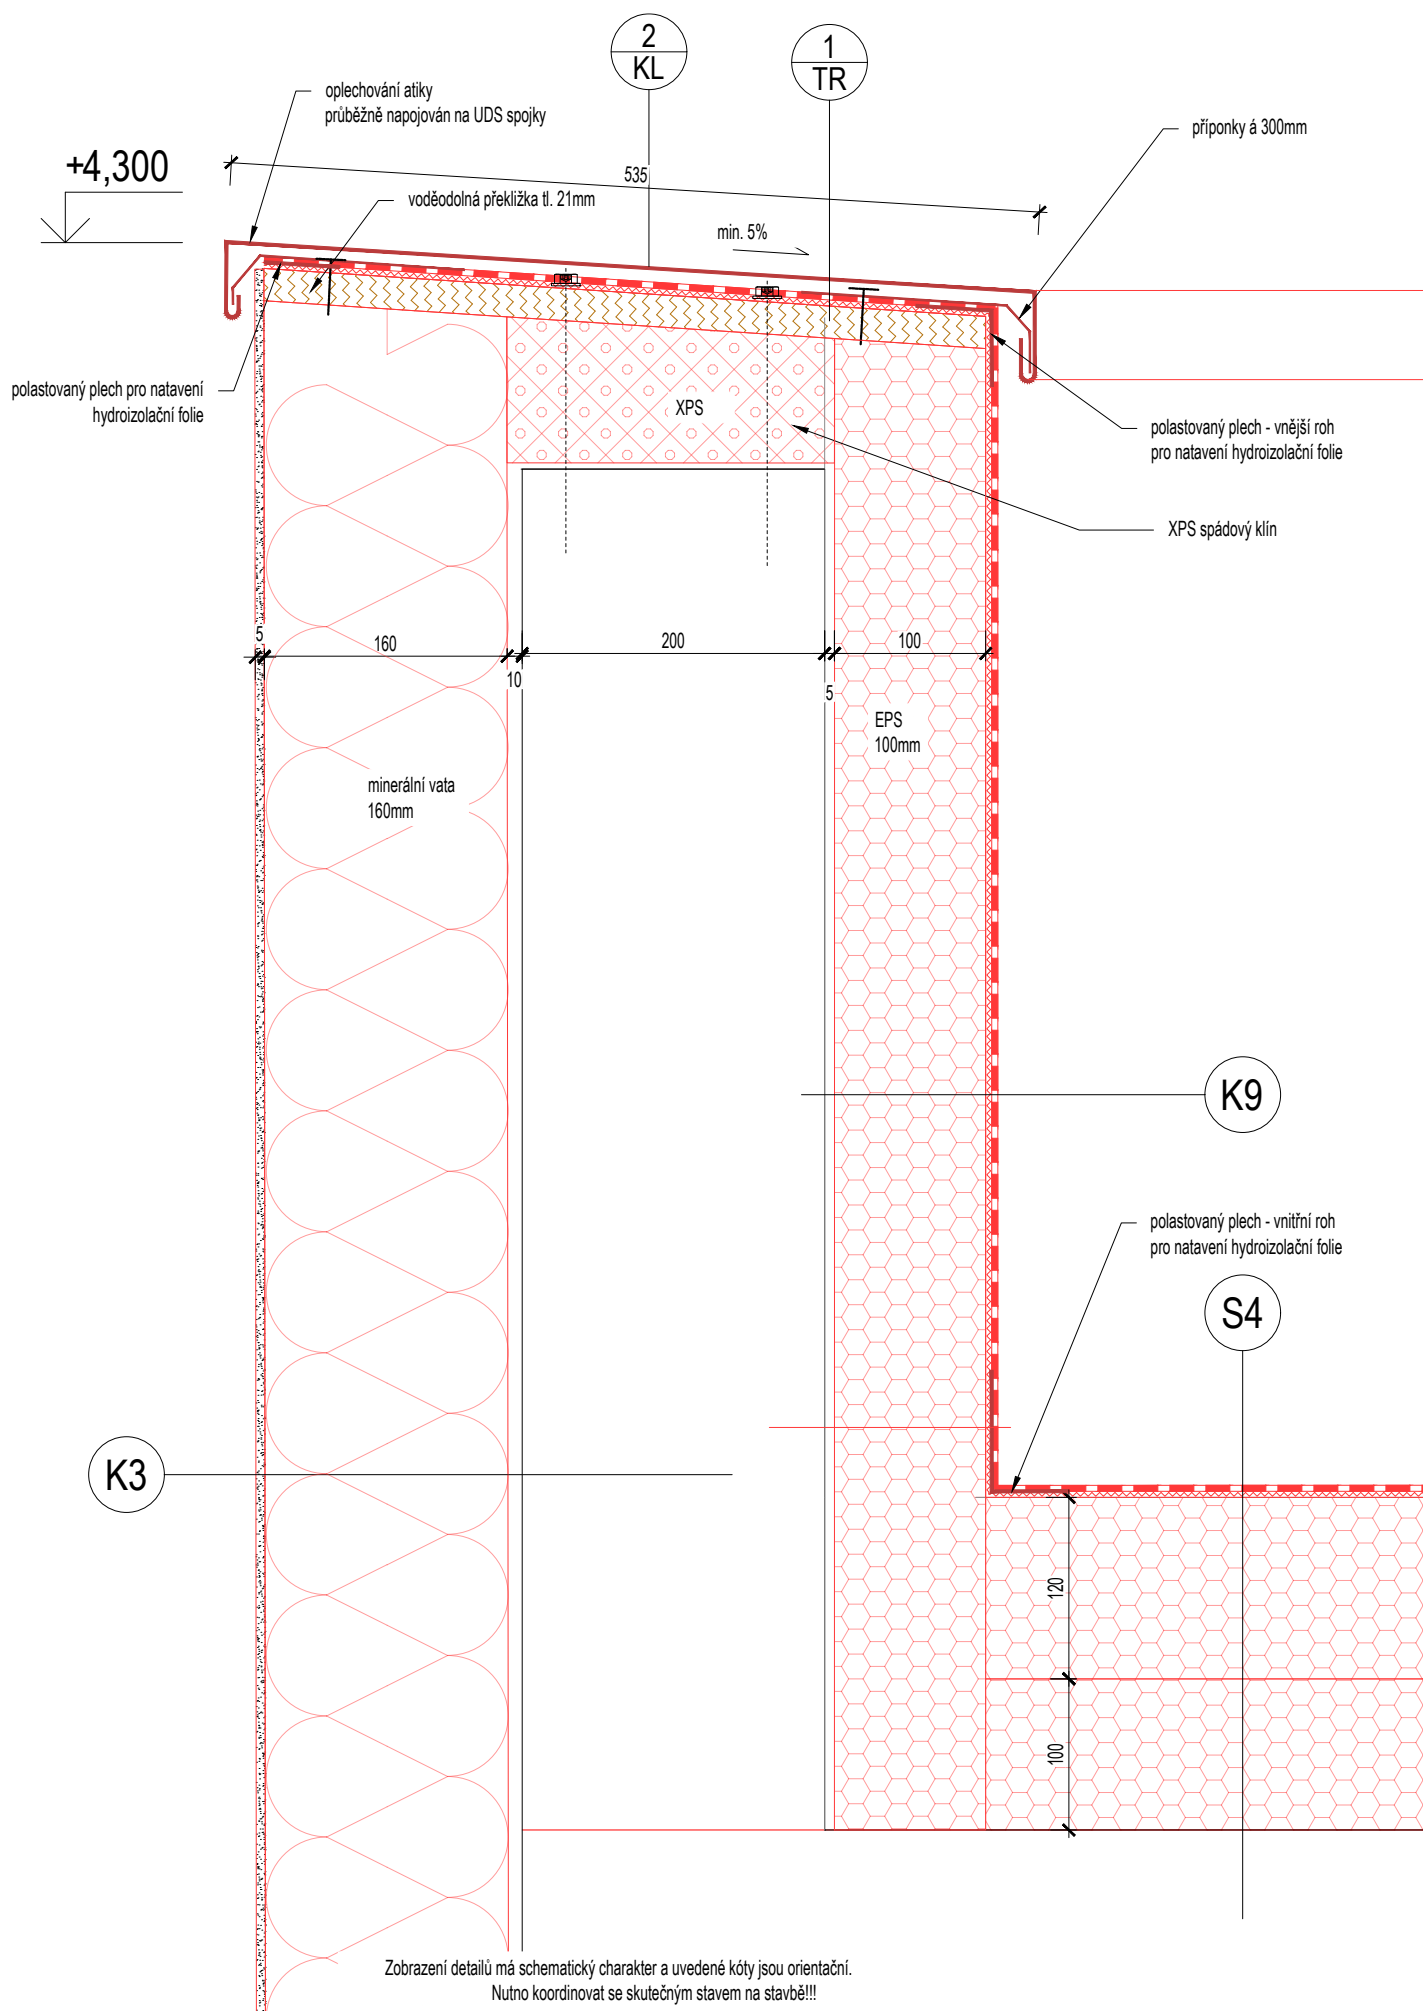


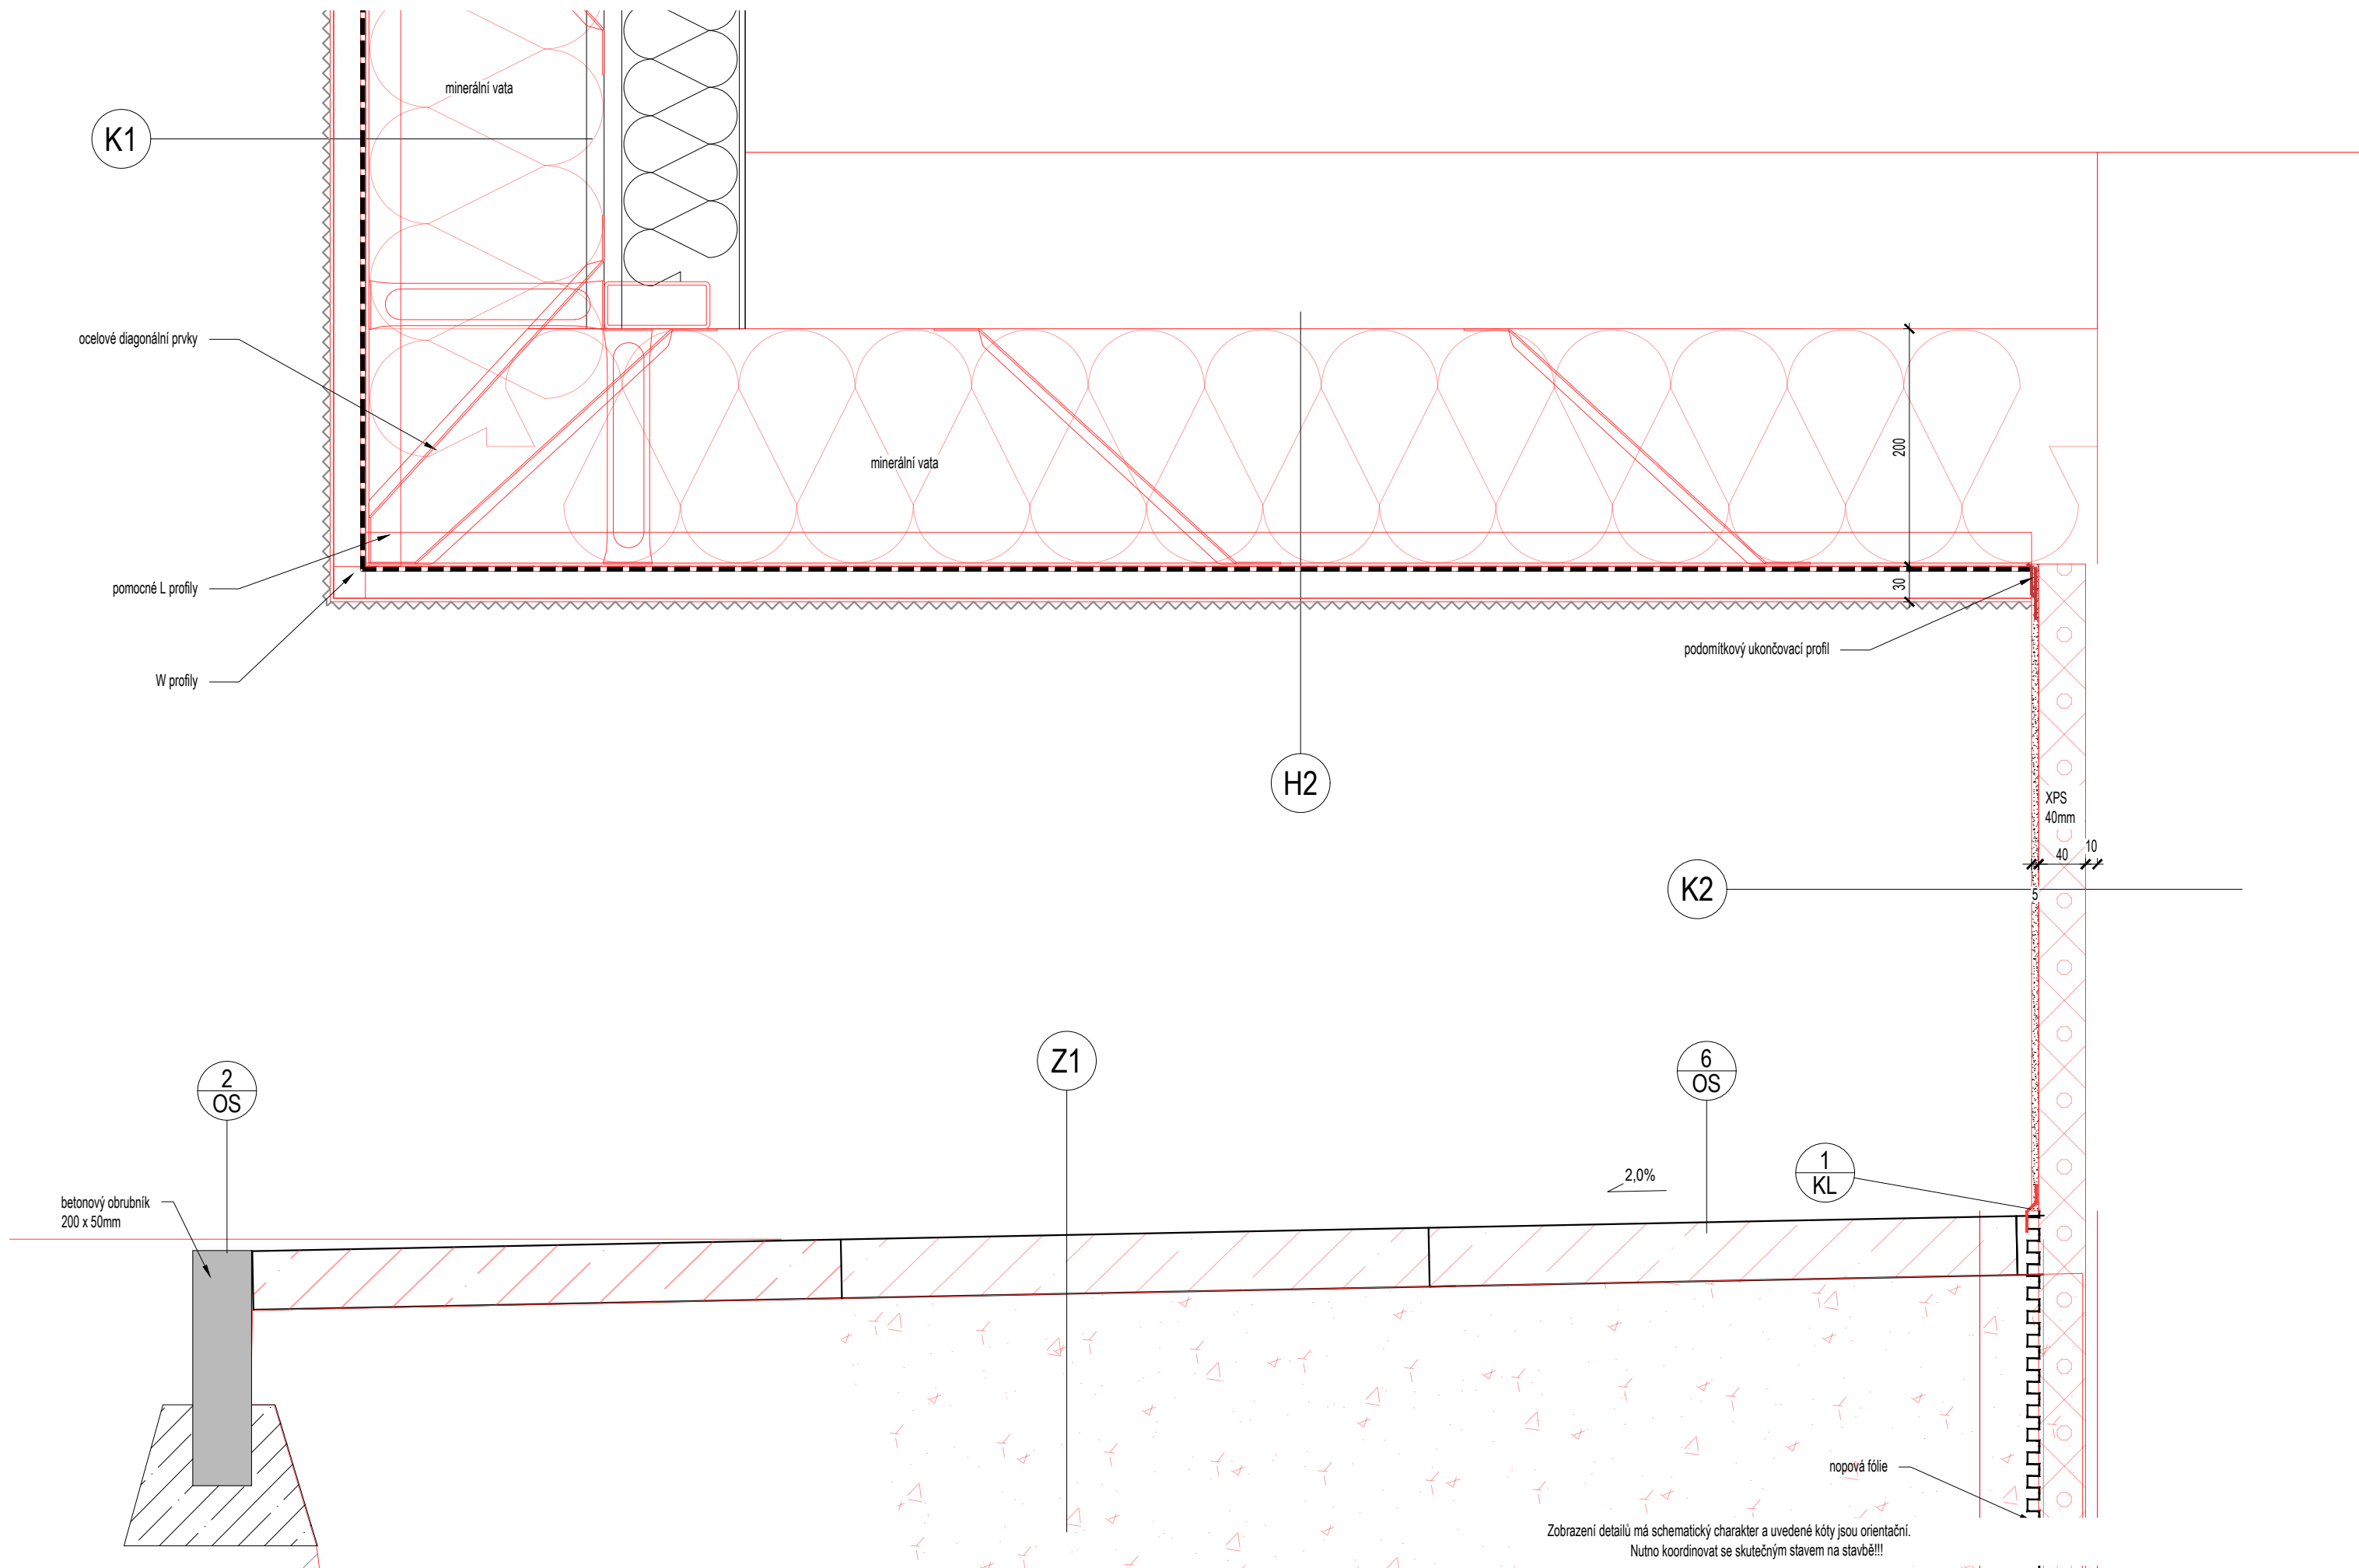

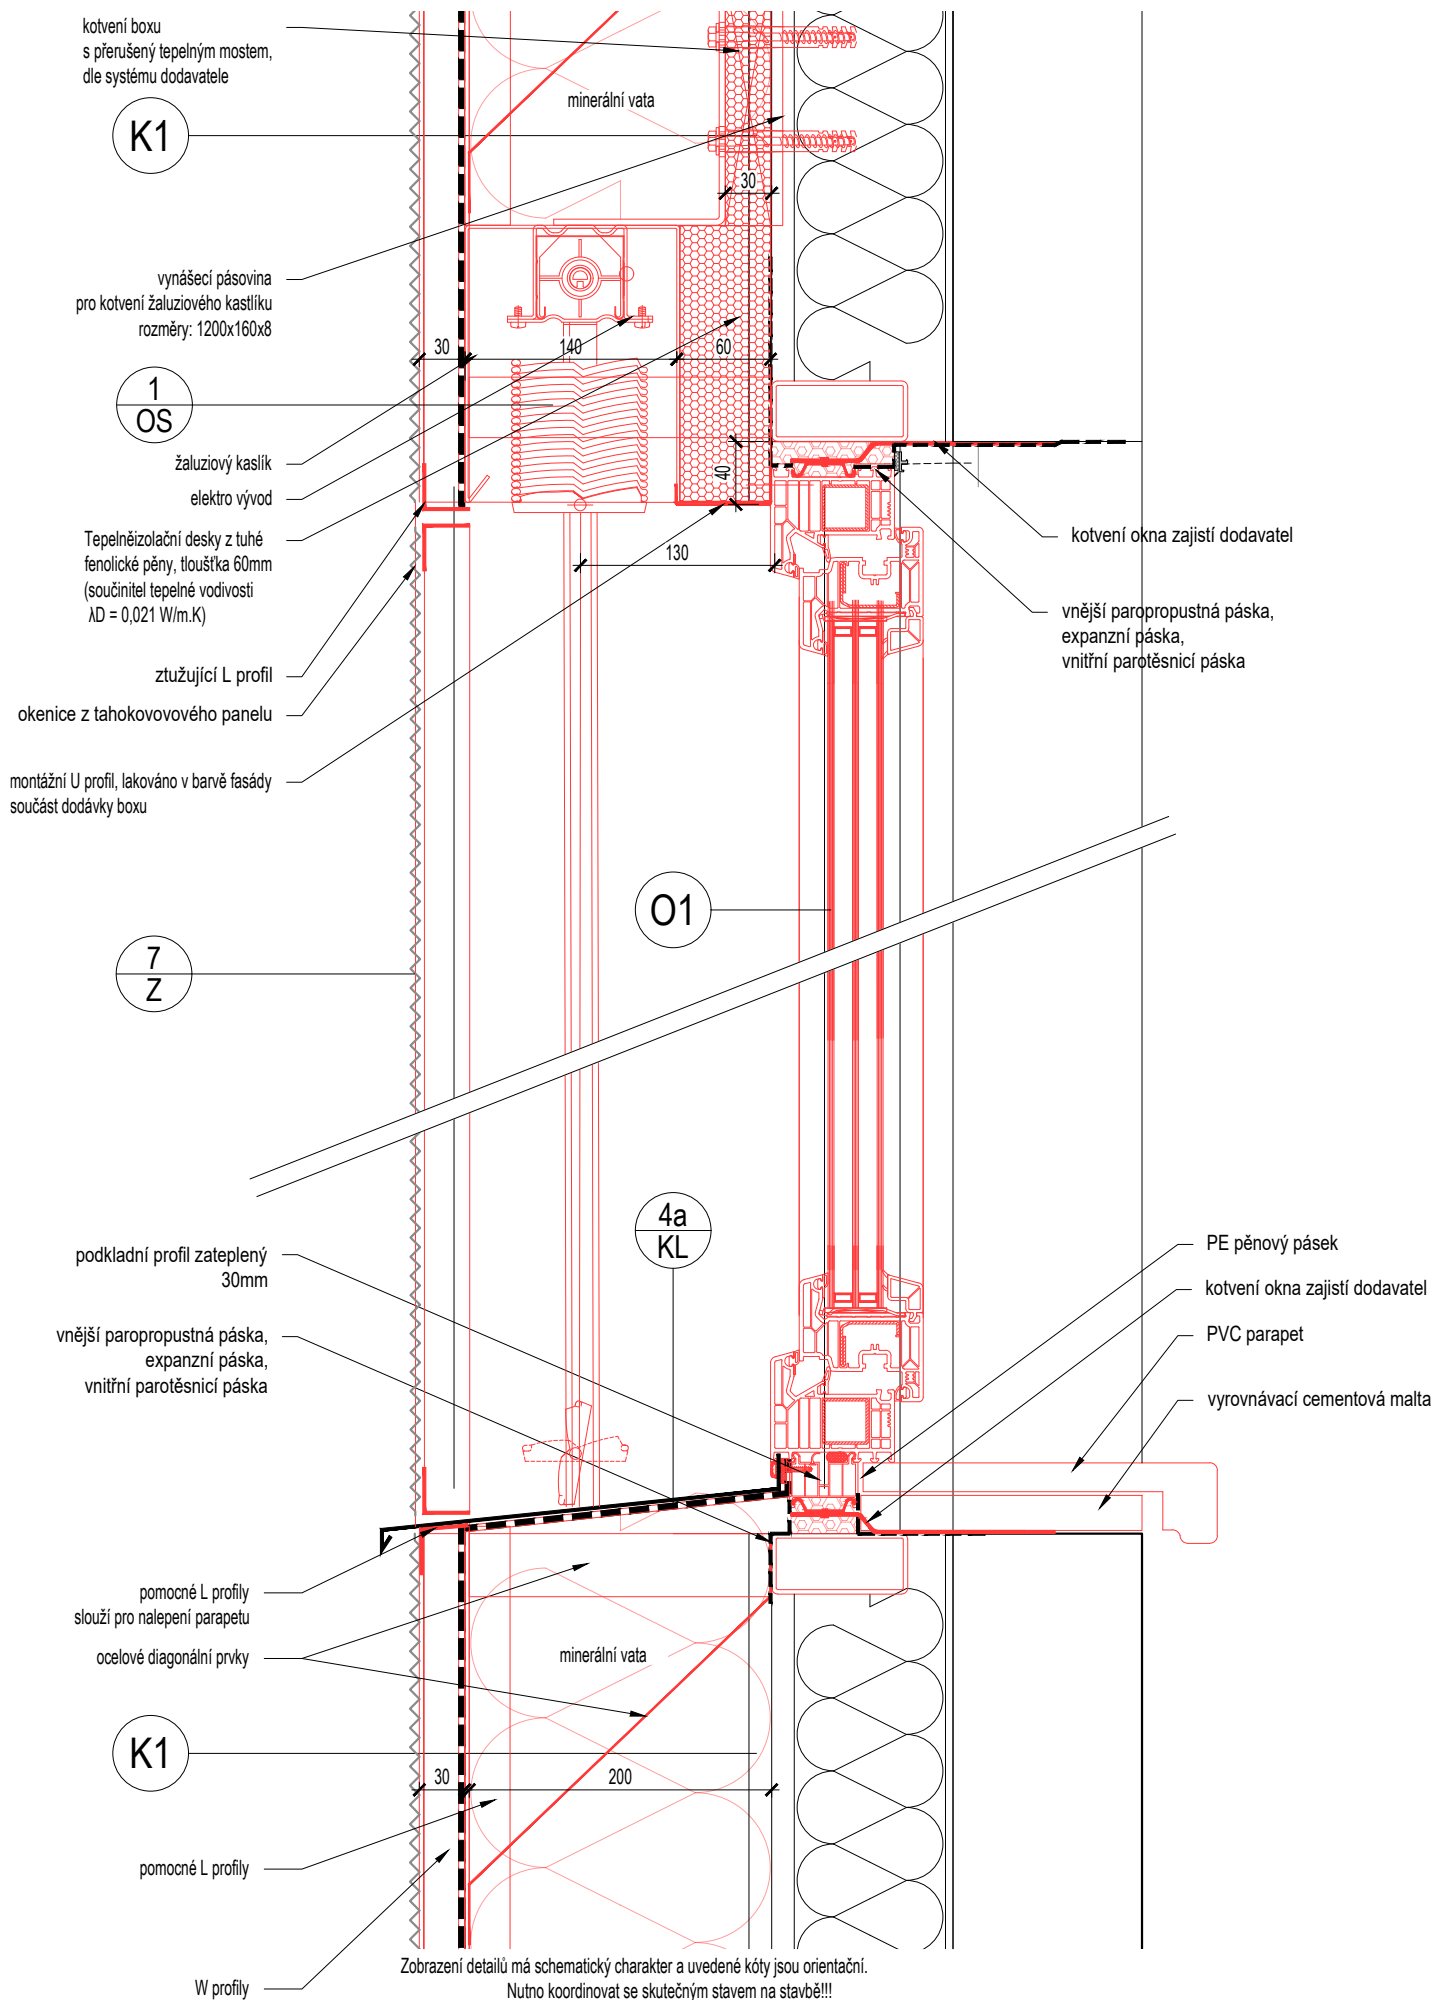

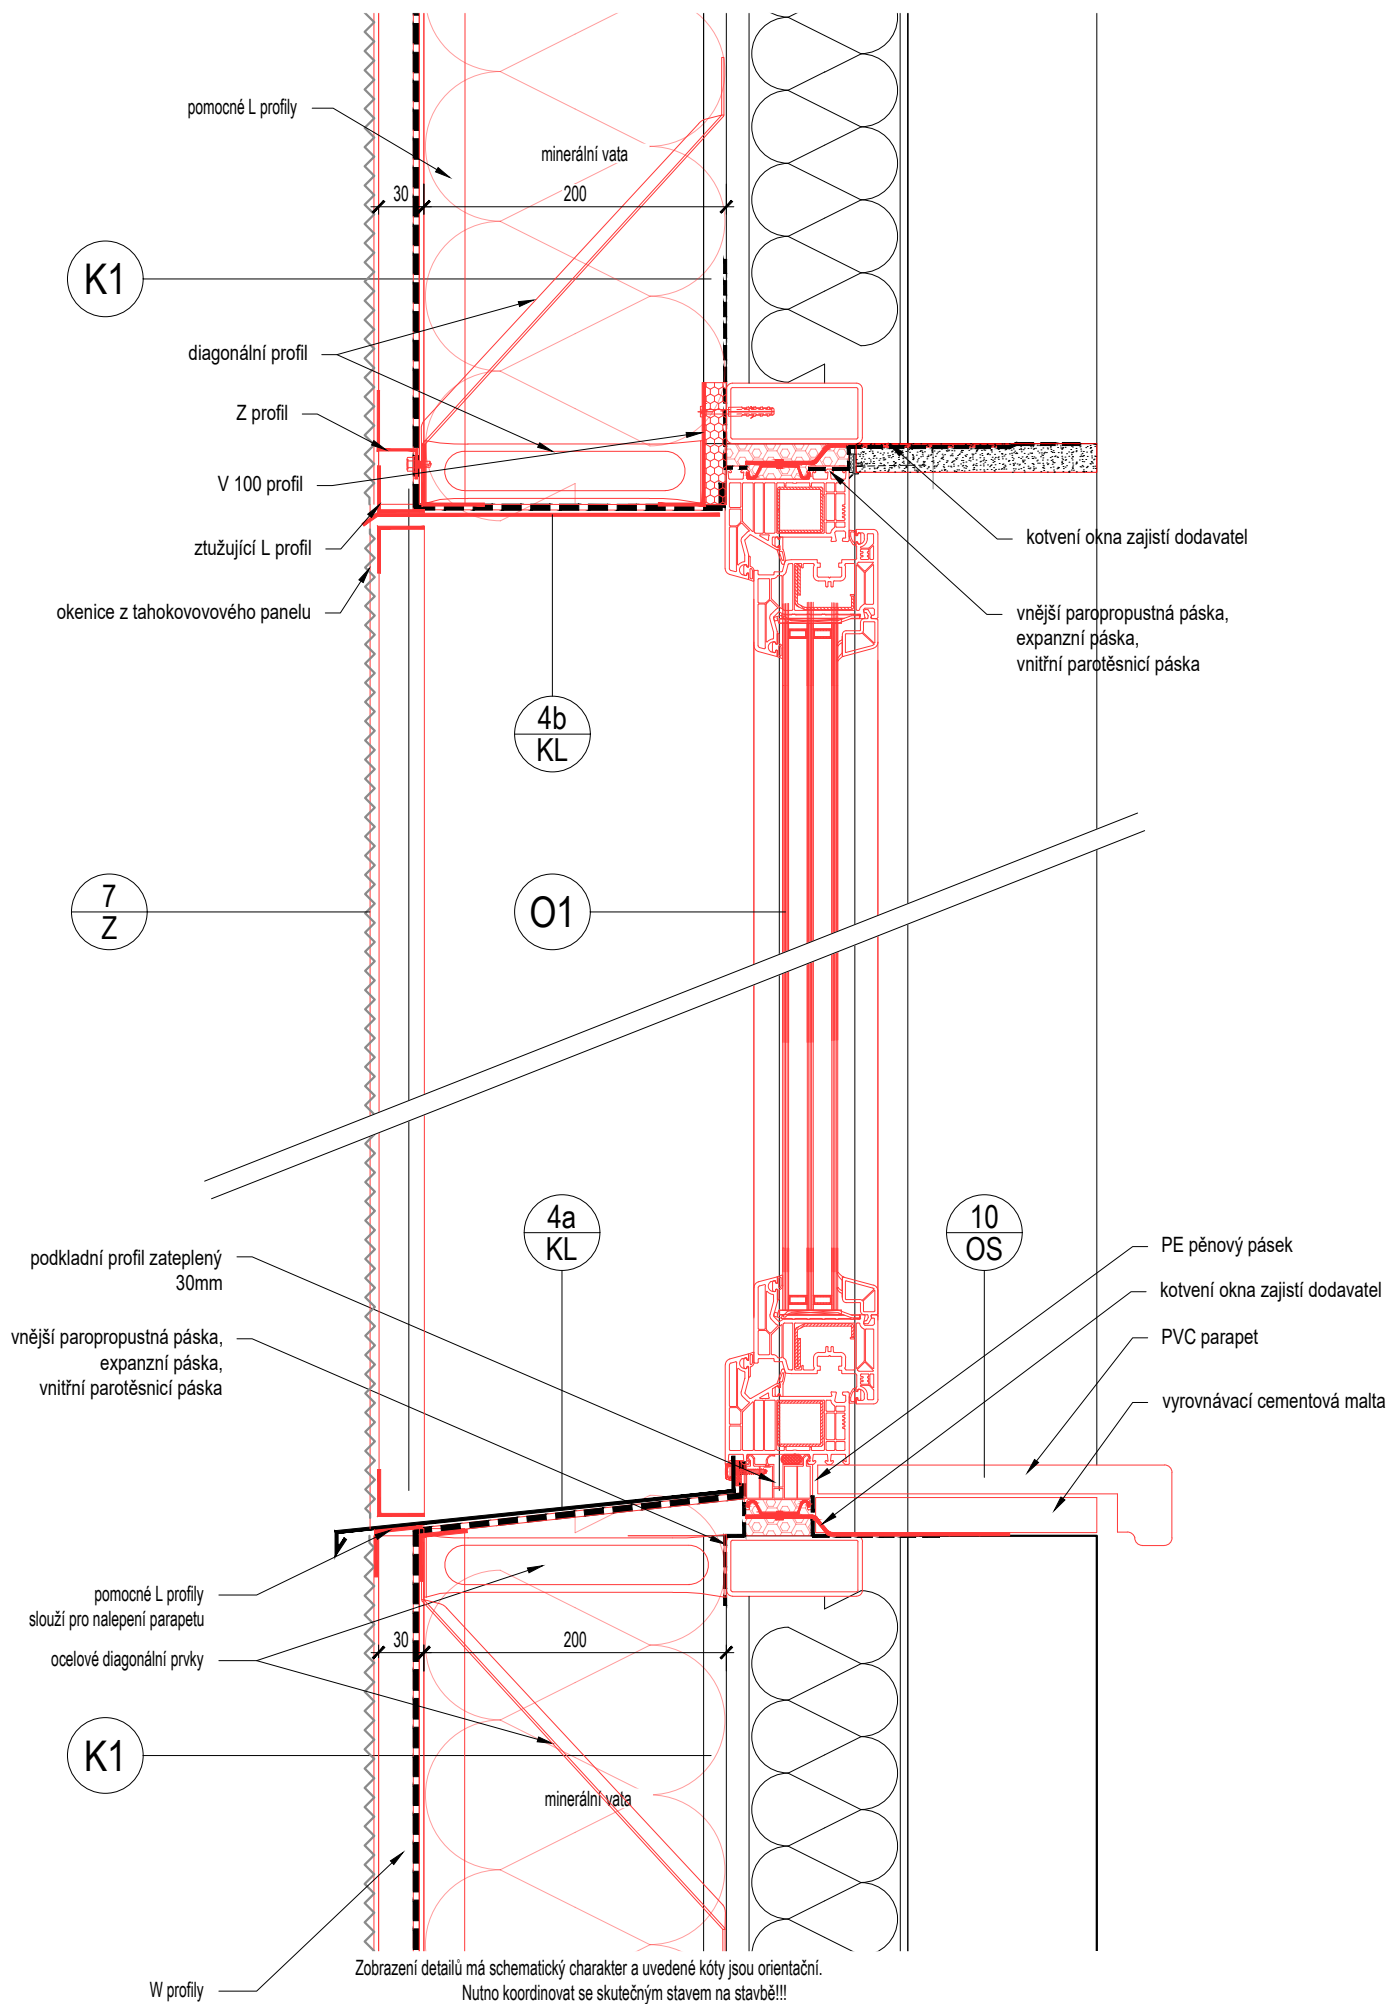


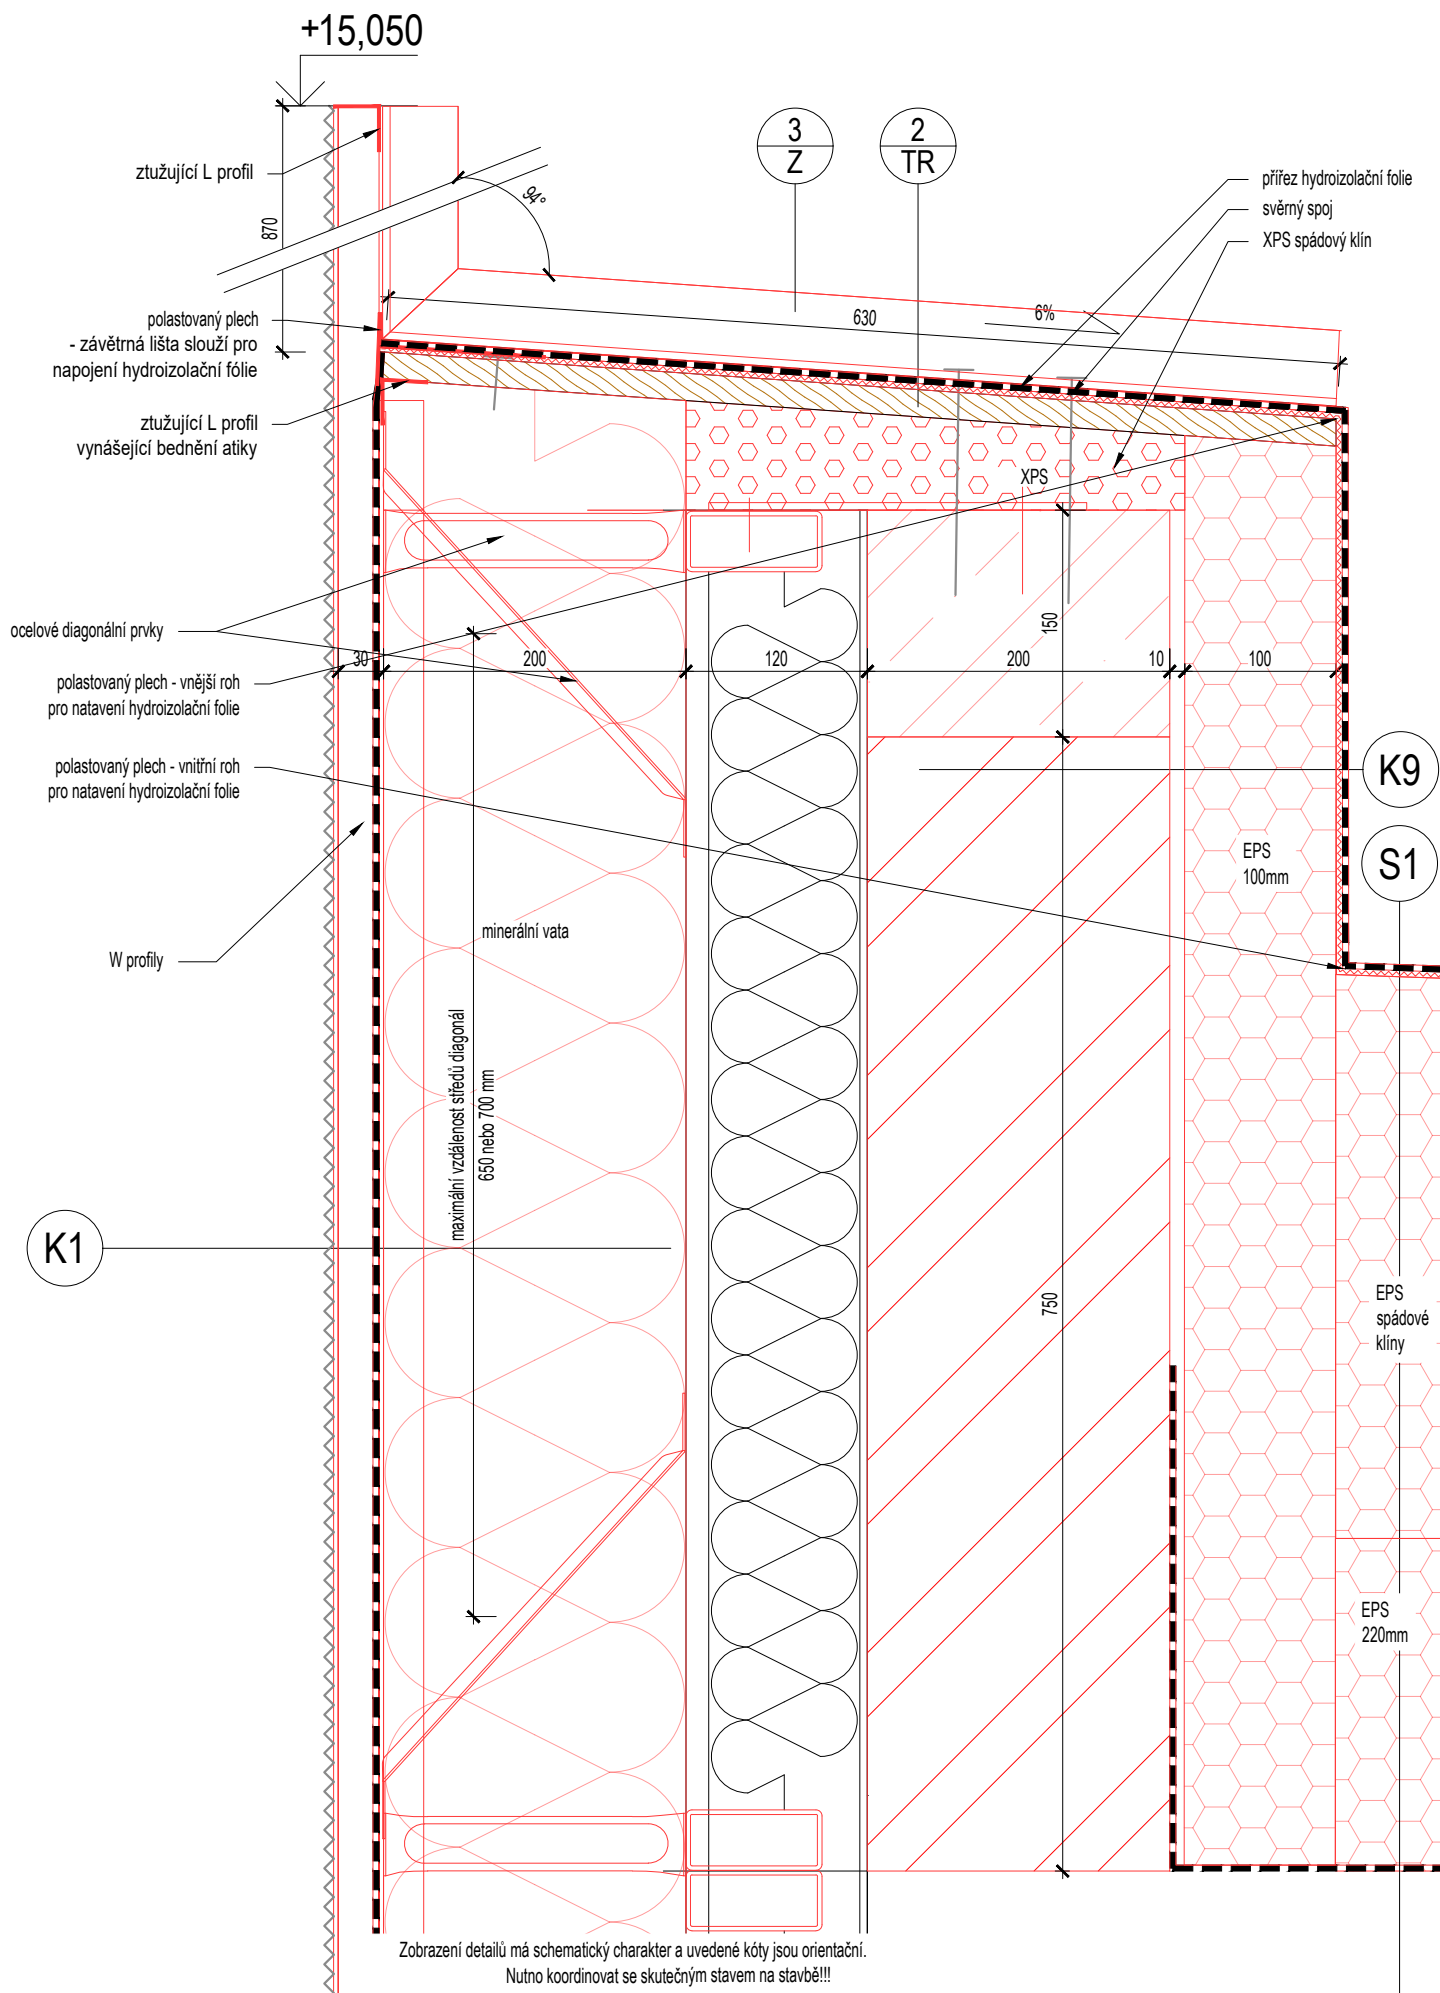

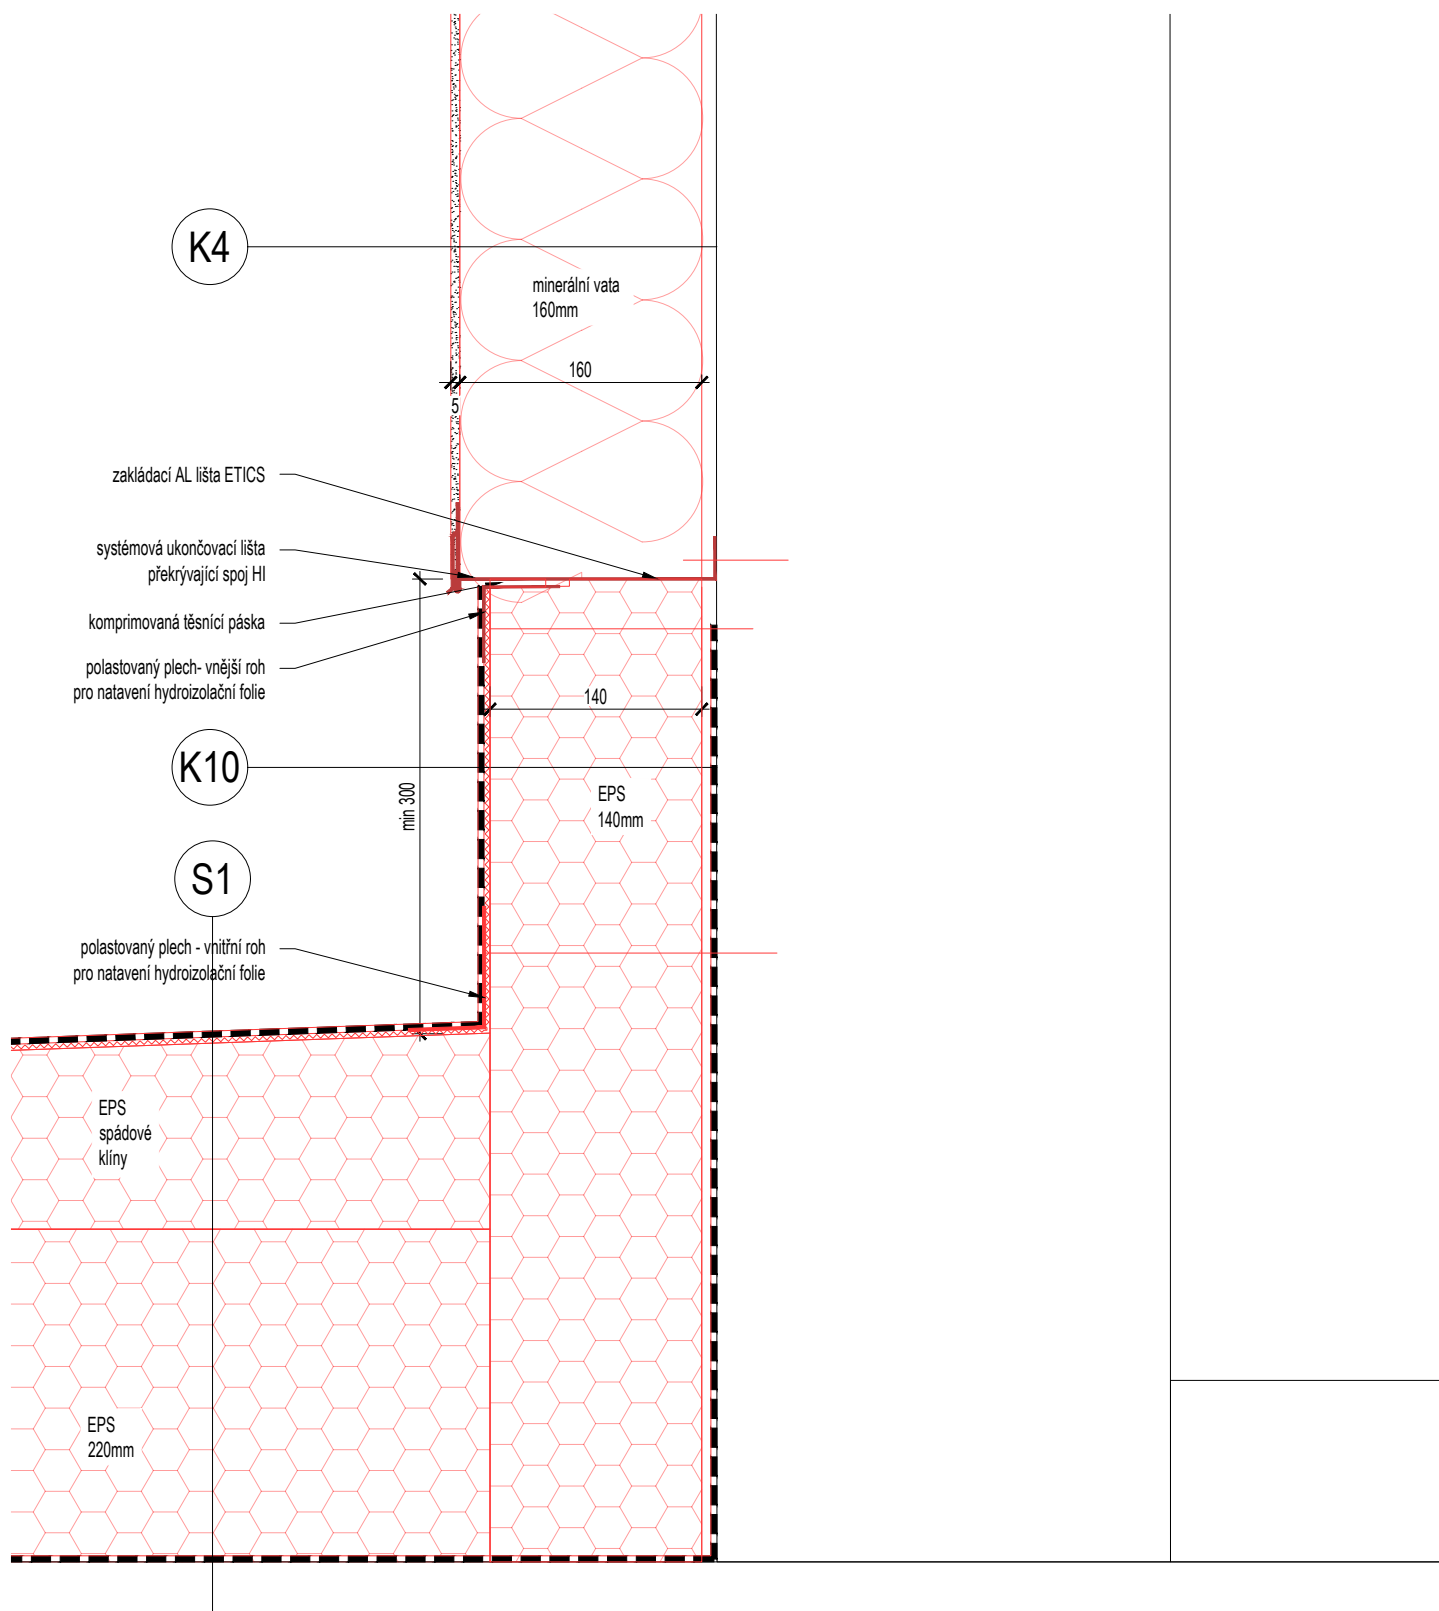


Zobrazení detailů má schematický charakter a uvedené kóty jsou orientační.  
Nutno koordinovat se skutečným stavem na stavbě!!!




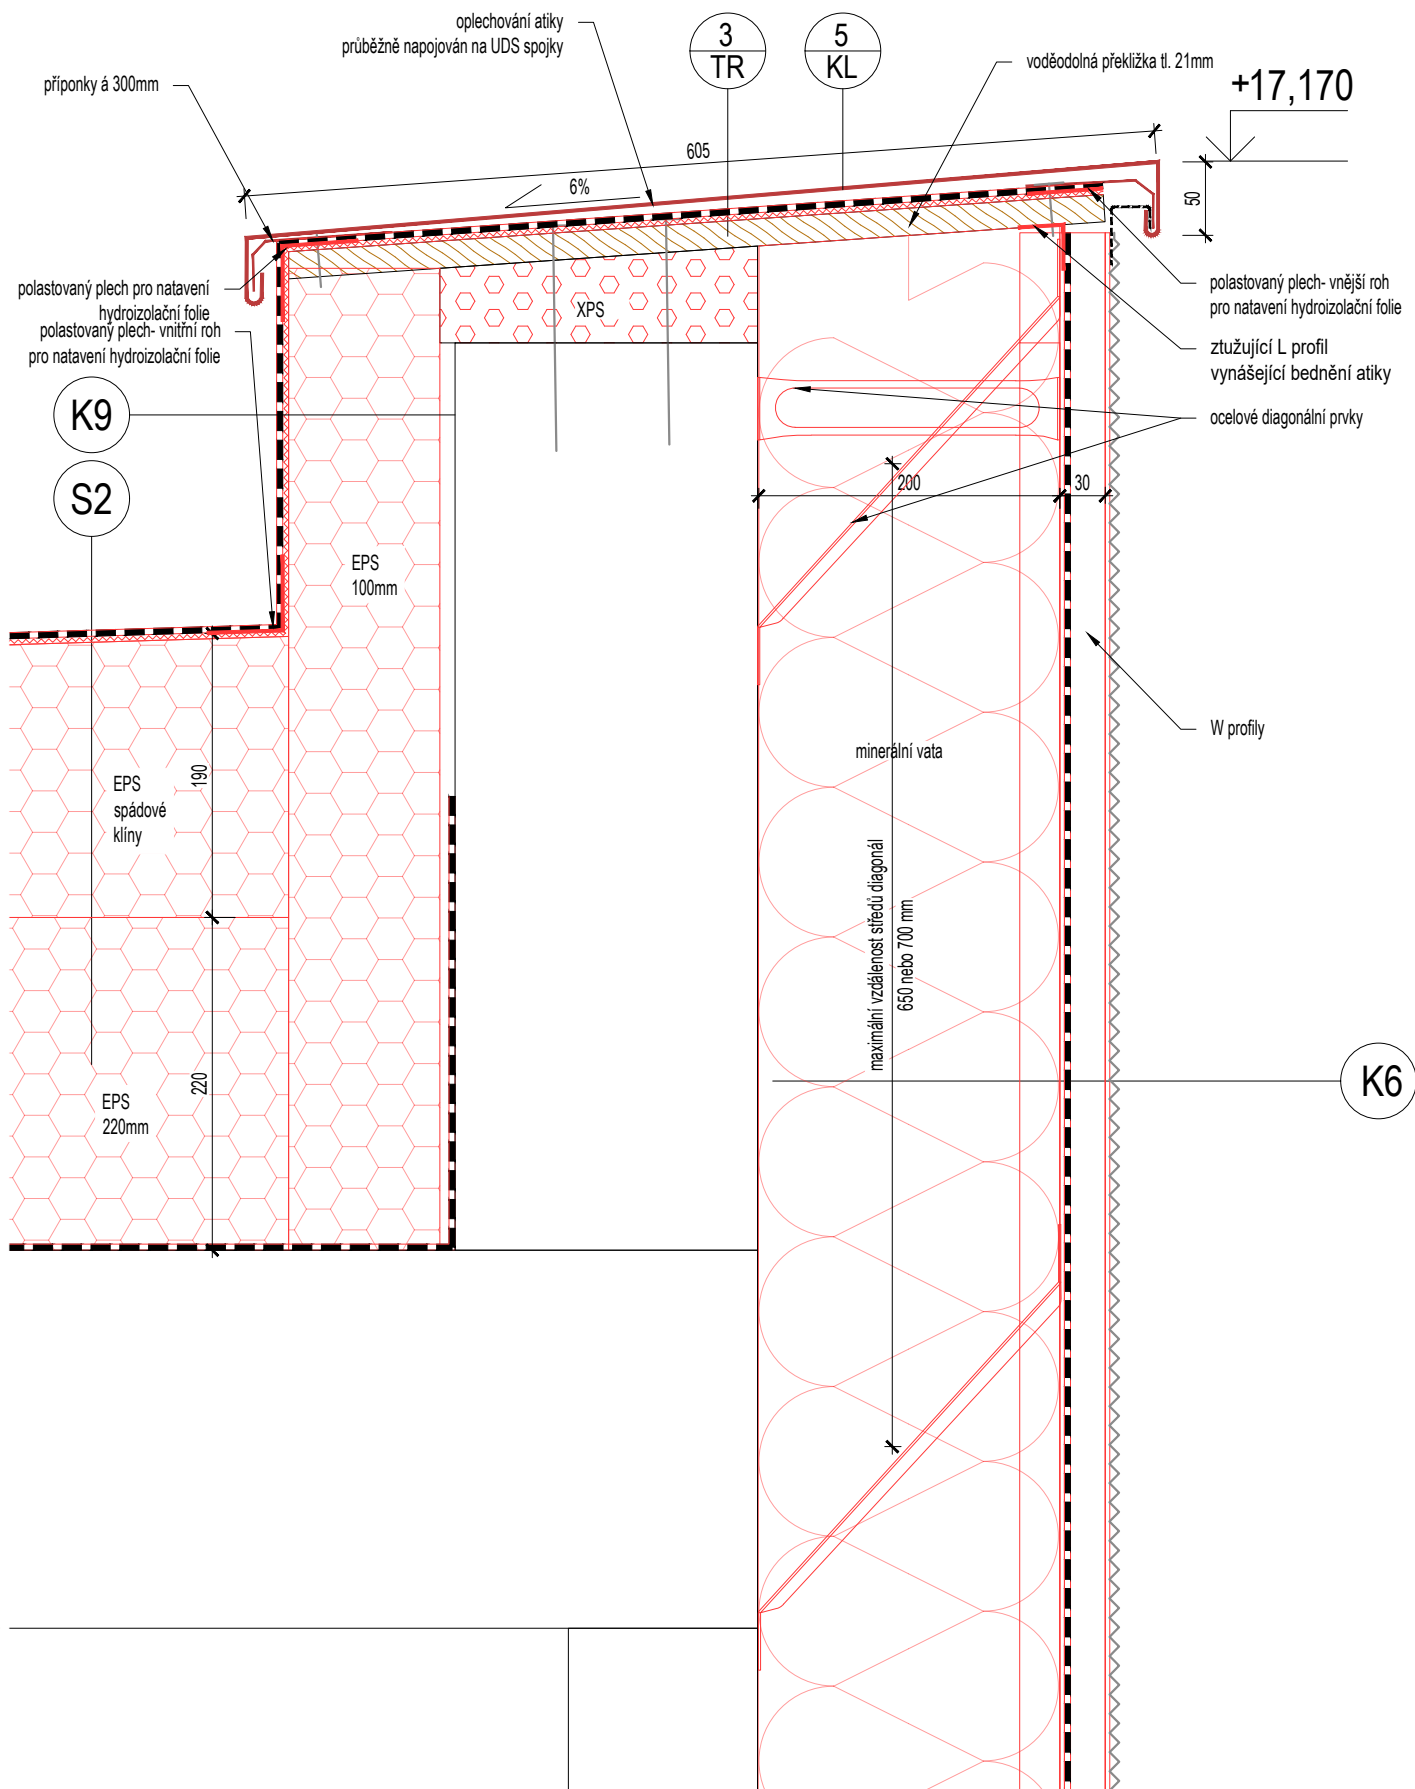


Zobrazení detailů má schematický charakter a uvedené kóty jsou orientační.  
Nutno koordinovat se skutečným stavem na stavbě!!!

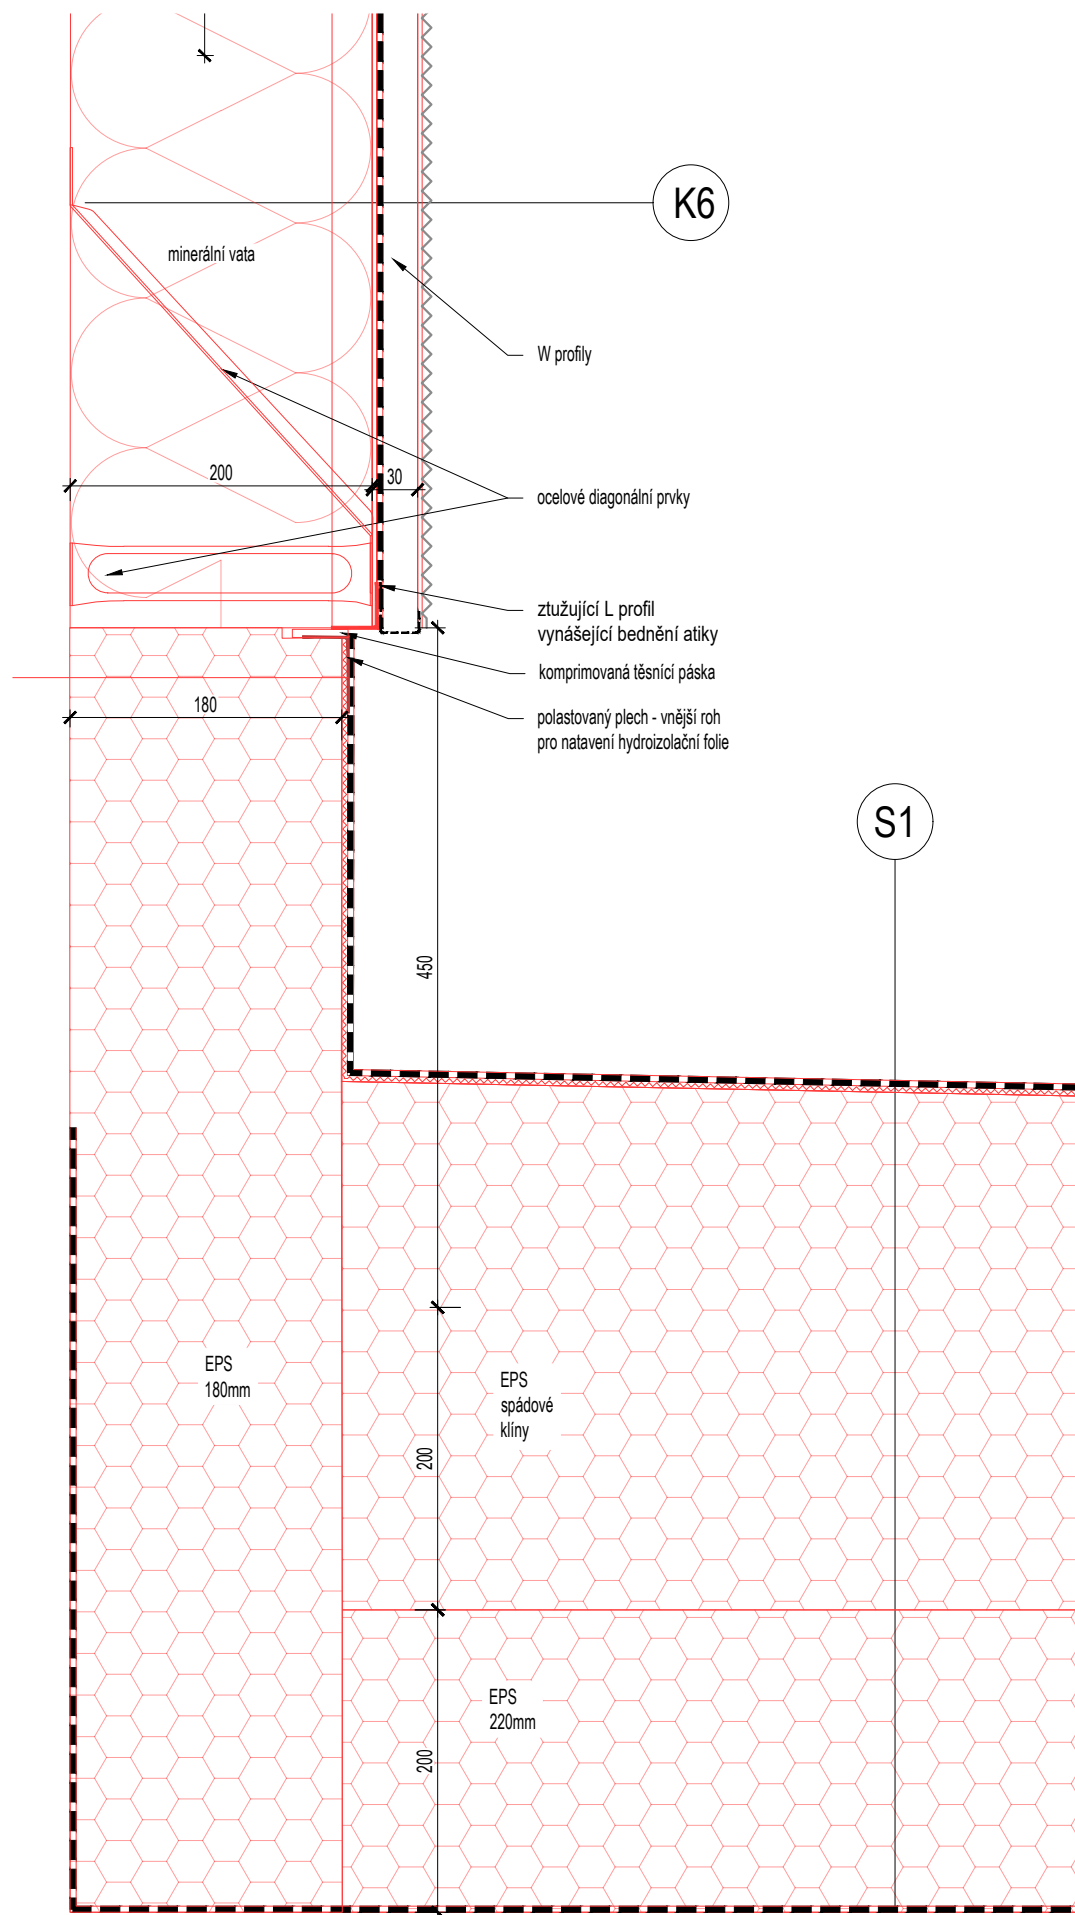


Zobrazení detailů má schematický charakter a uvedené kóty jsou orientační.  
Nutno koordinovat se skutečným stavem na stavbě!!!

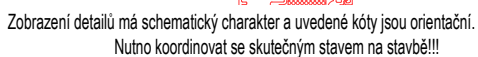


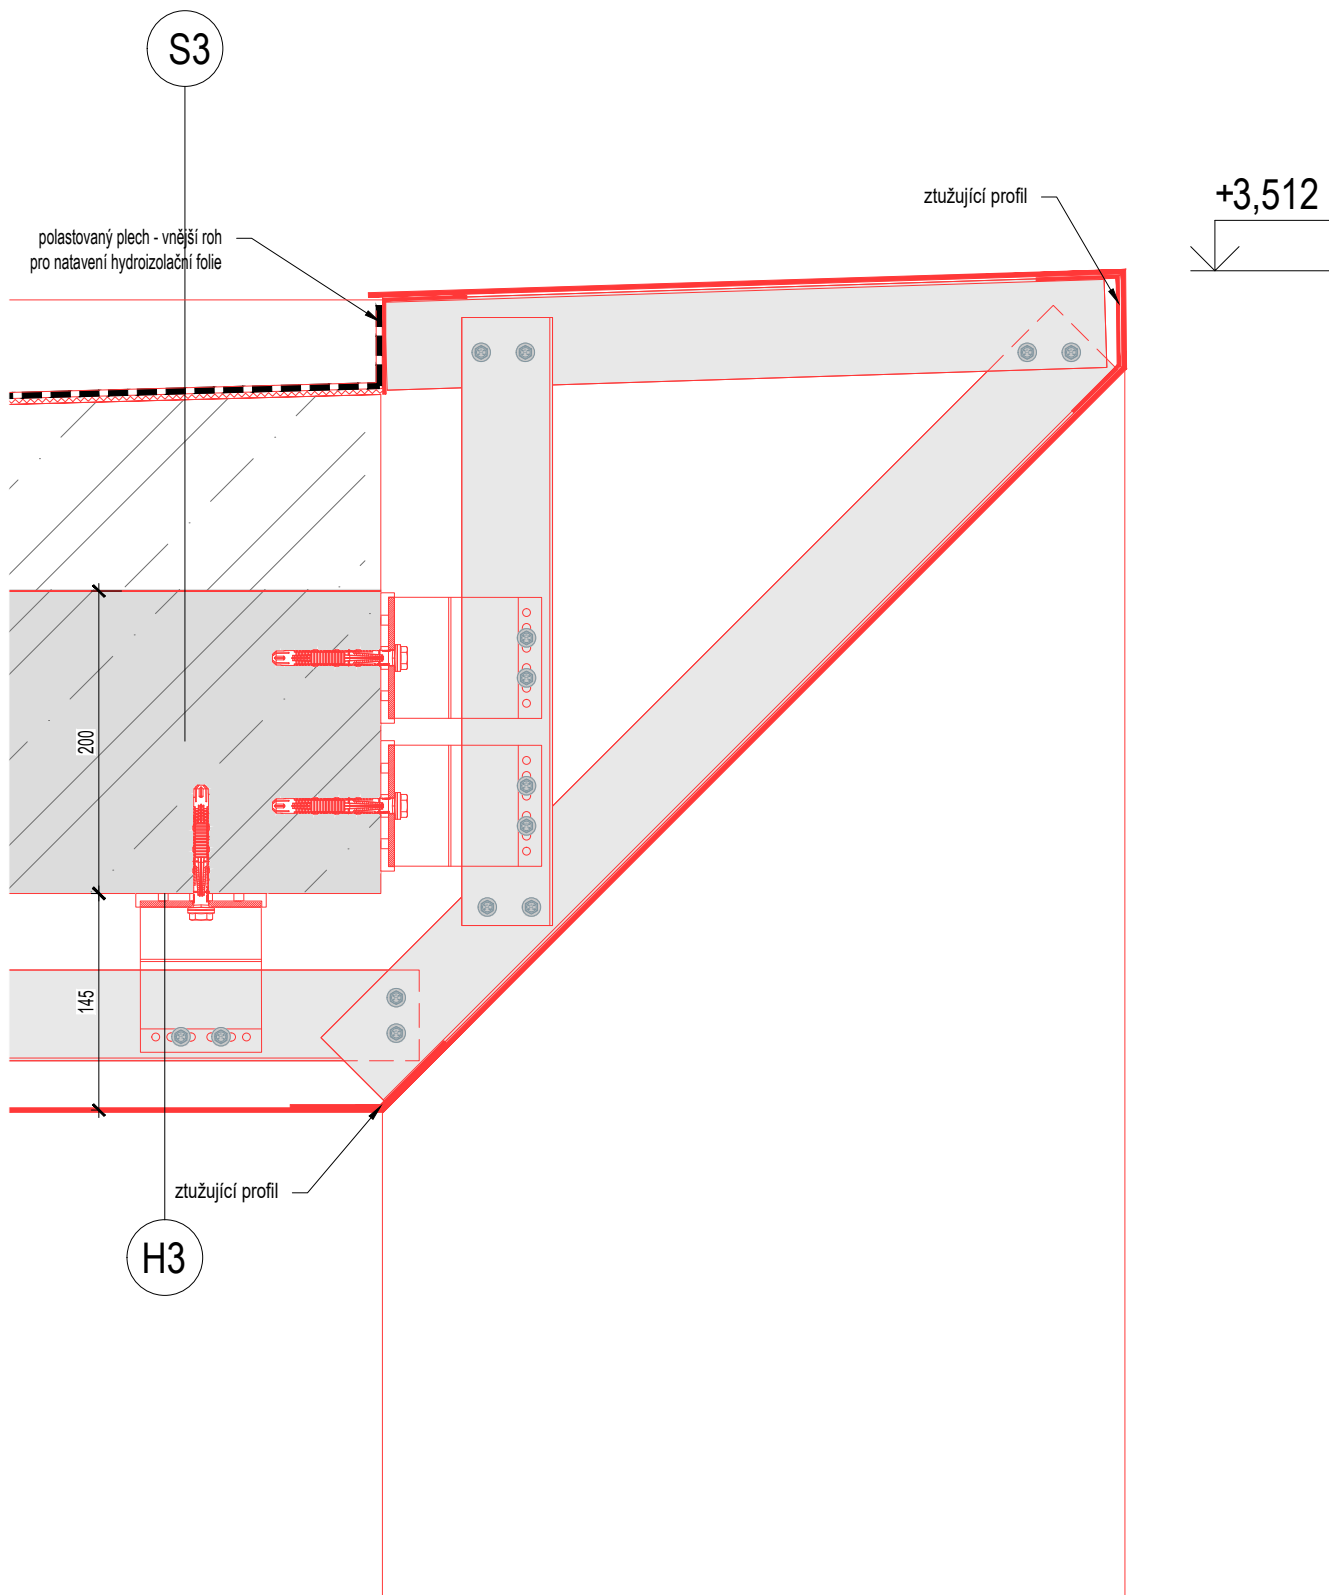


Zobrazení detailů má schematický charakter a uvedené kóty jsou orientační.  
Nutno koordinovat se skutečným stavem na stavbě!!!



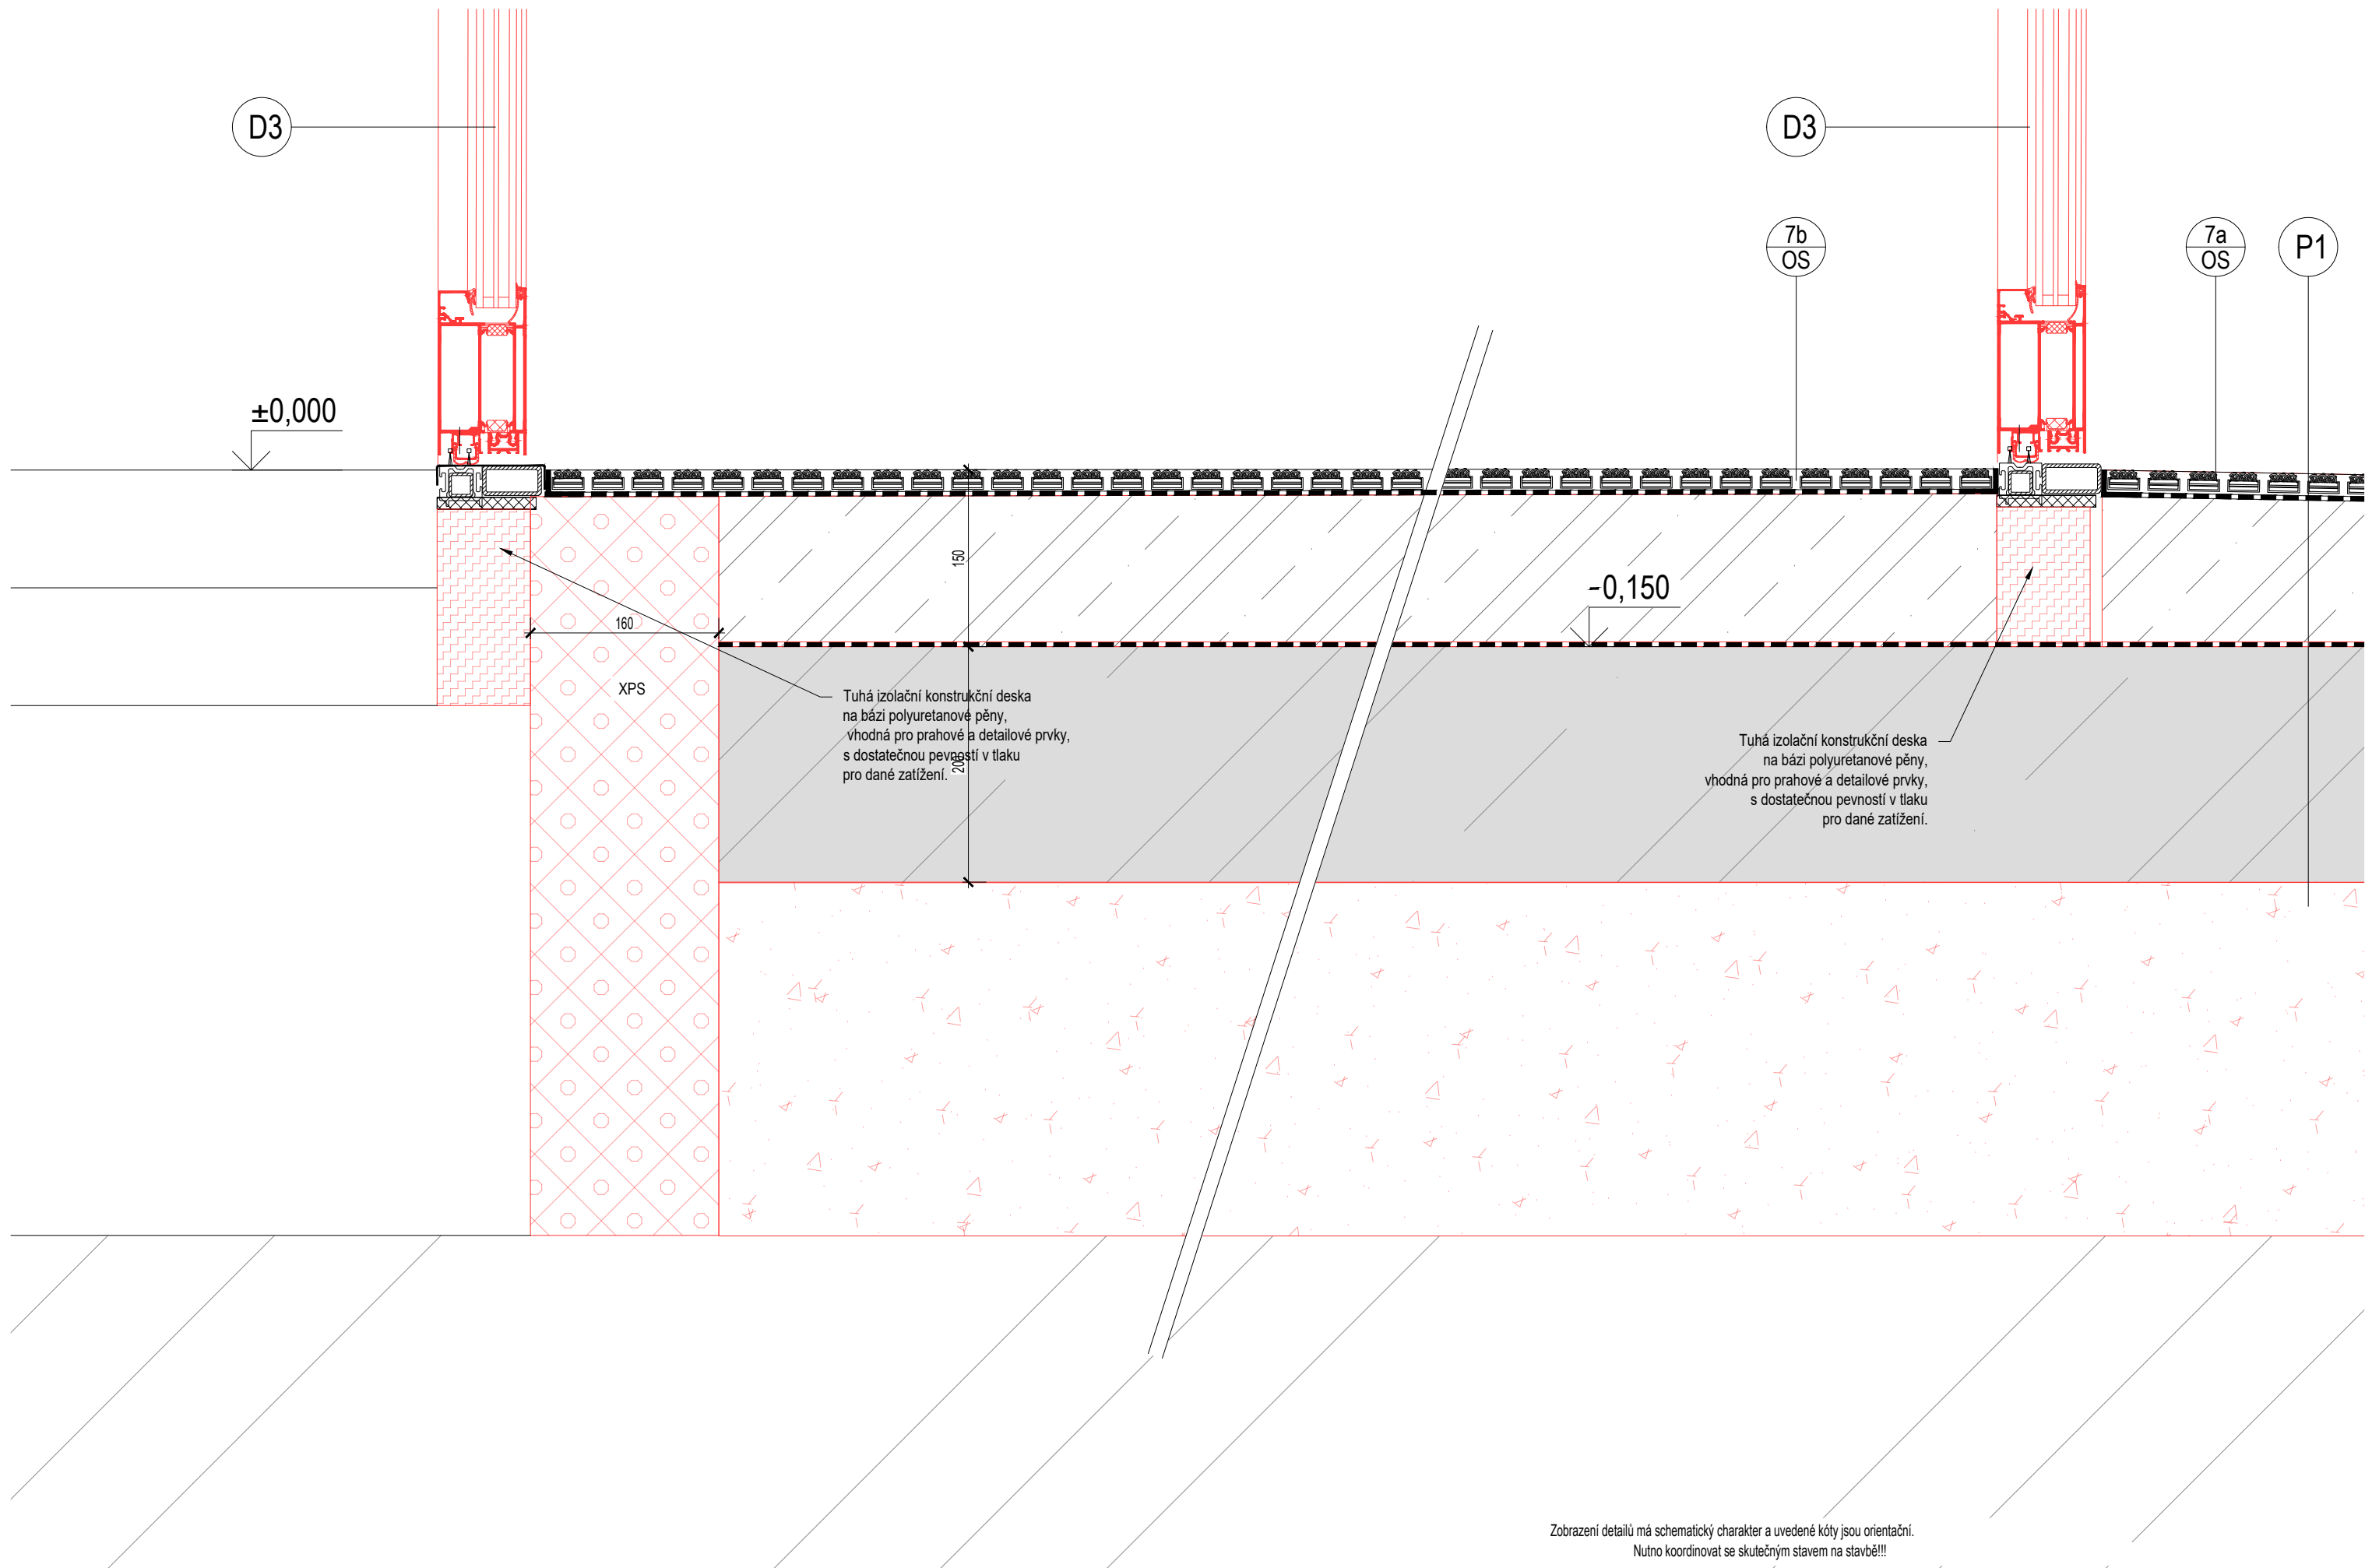


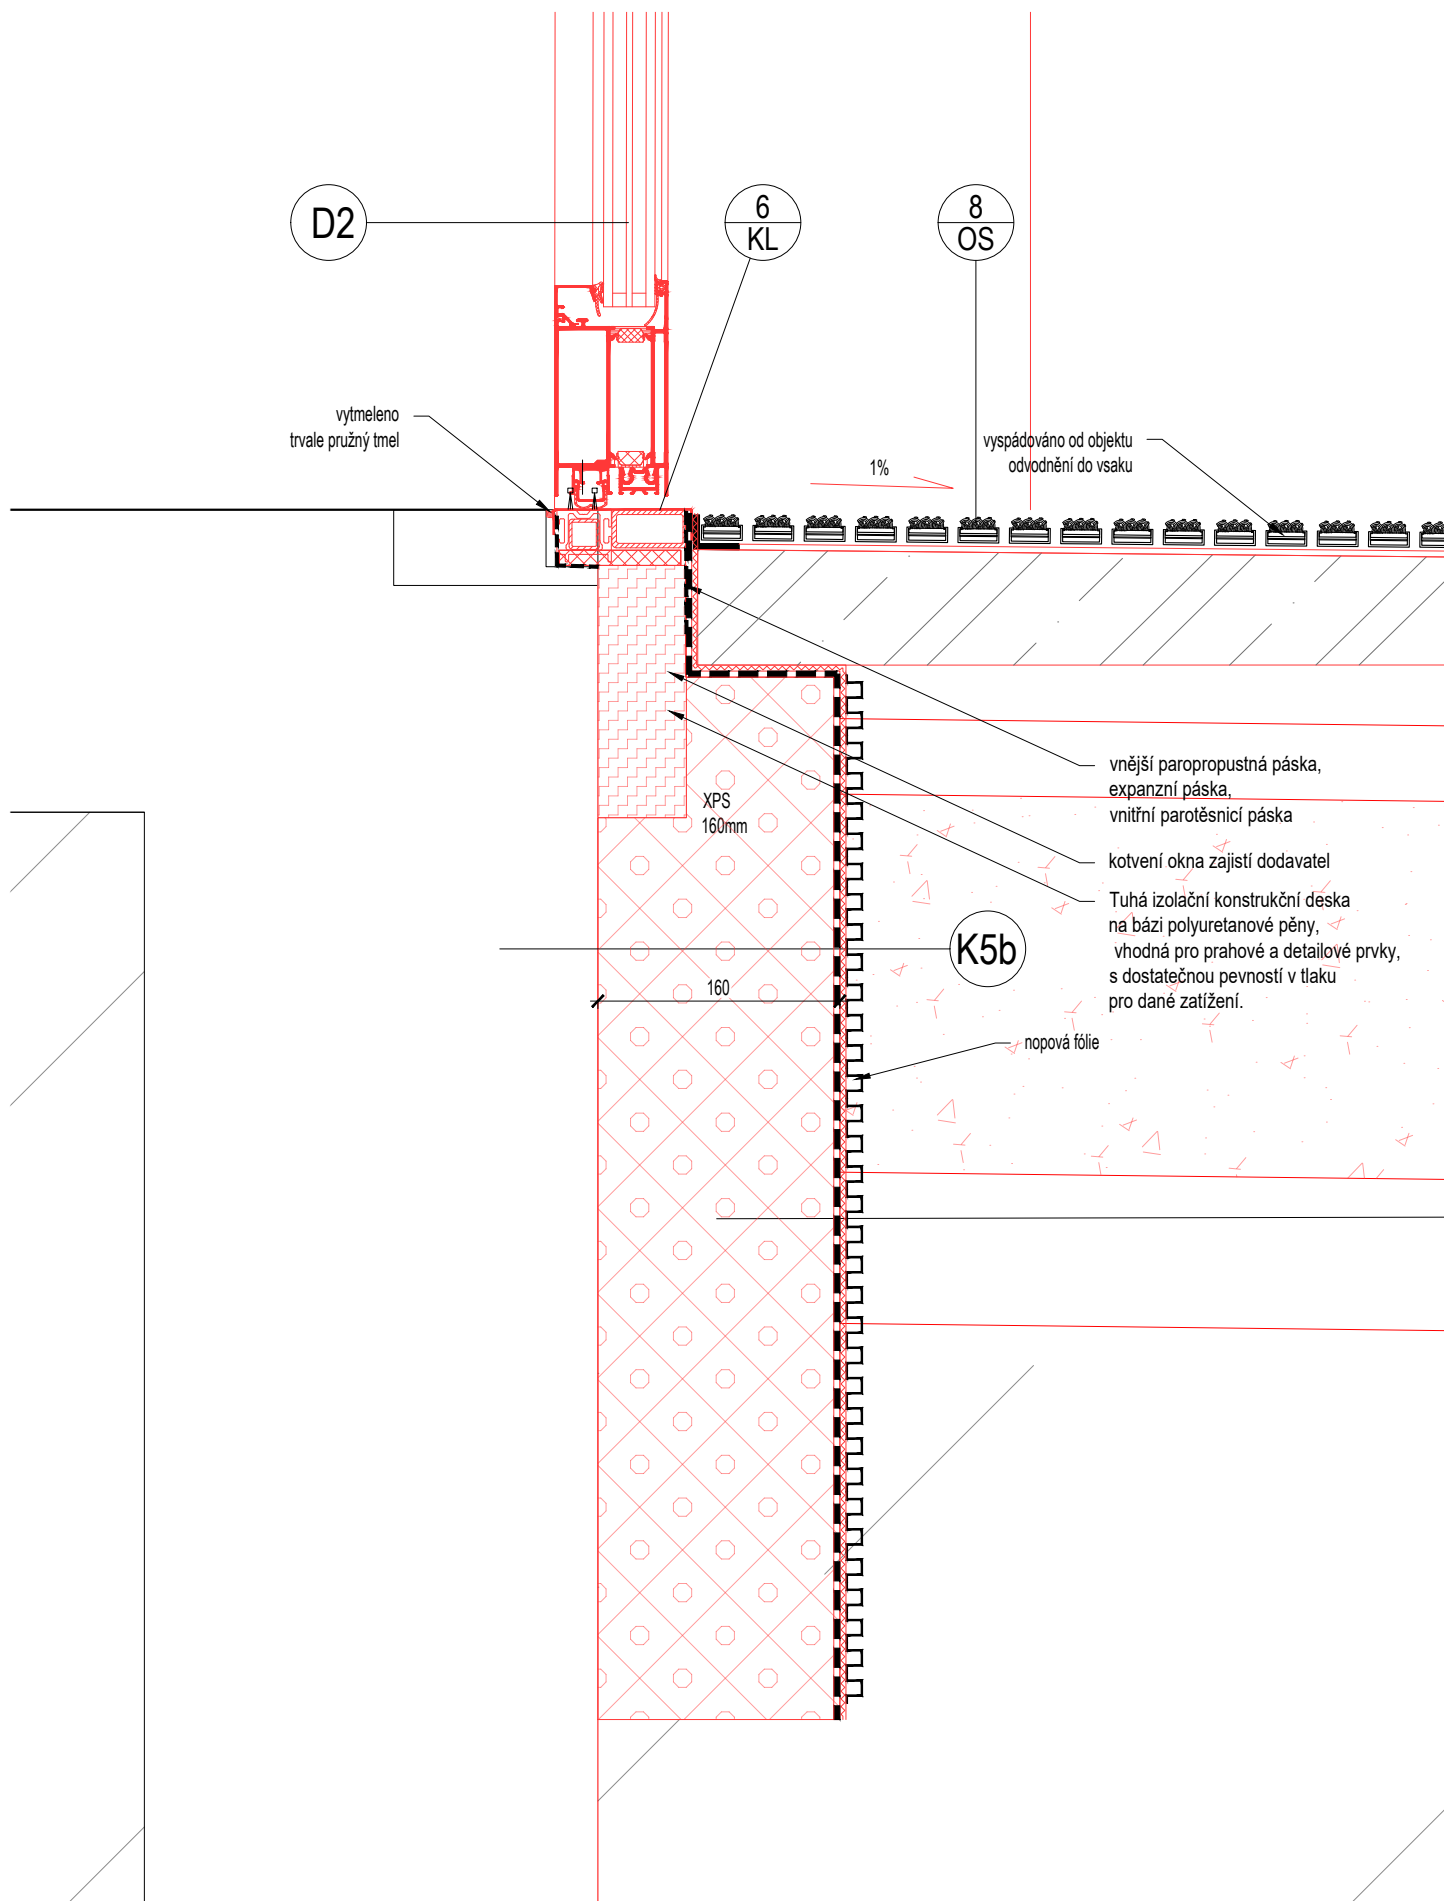


Zobrazení detailů má schematický charakter a uvedené kóty jsou orientační.  
Nutno koordinovat se skutečným stavem na stavbě!!!

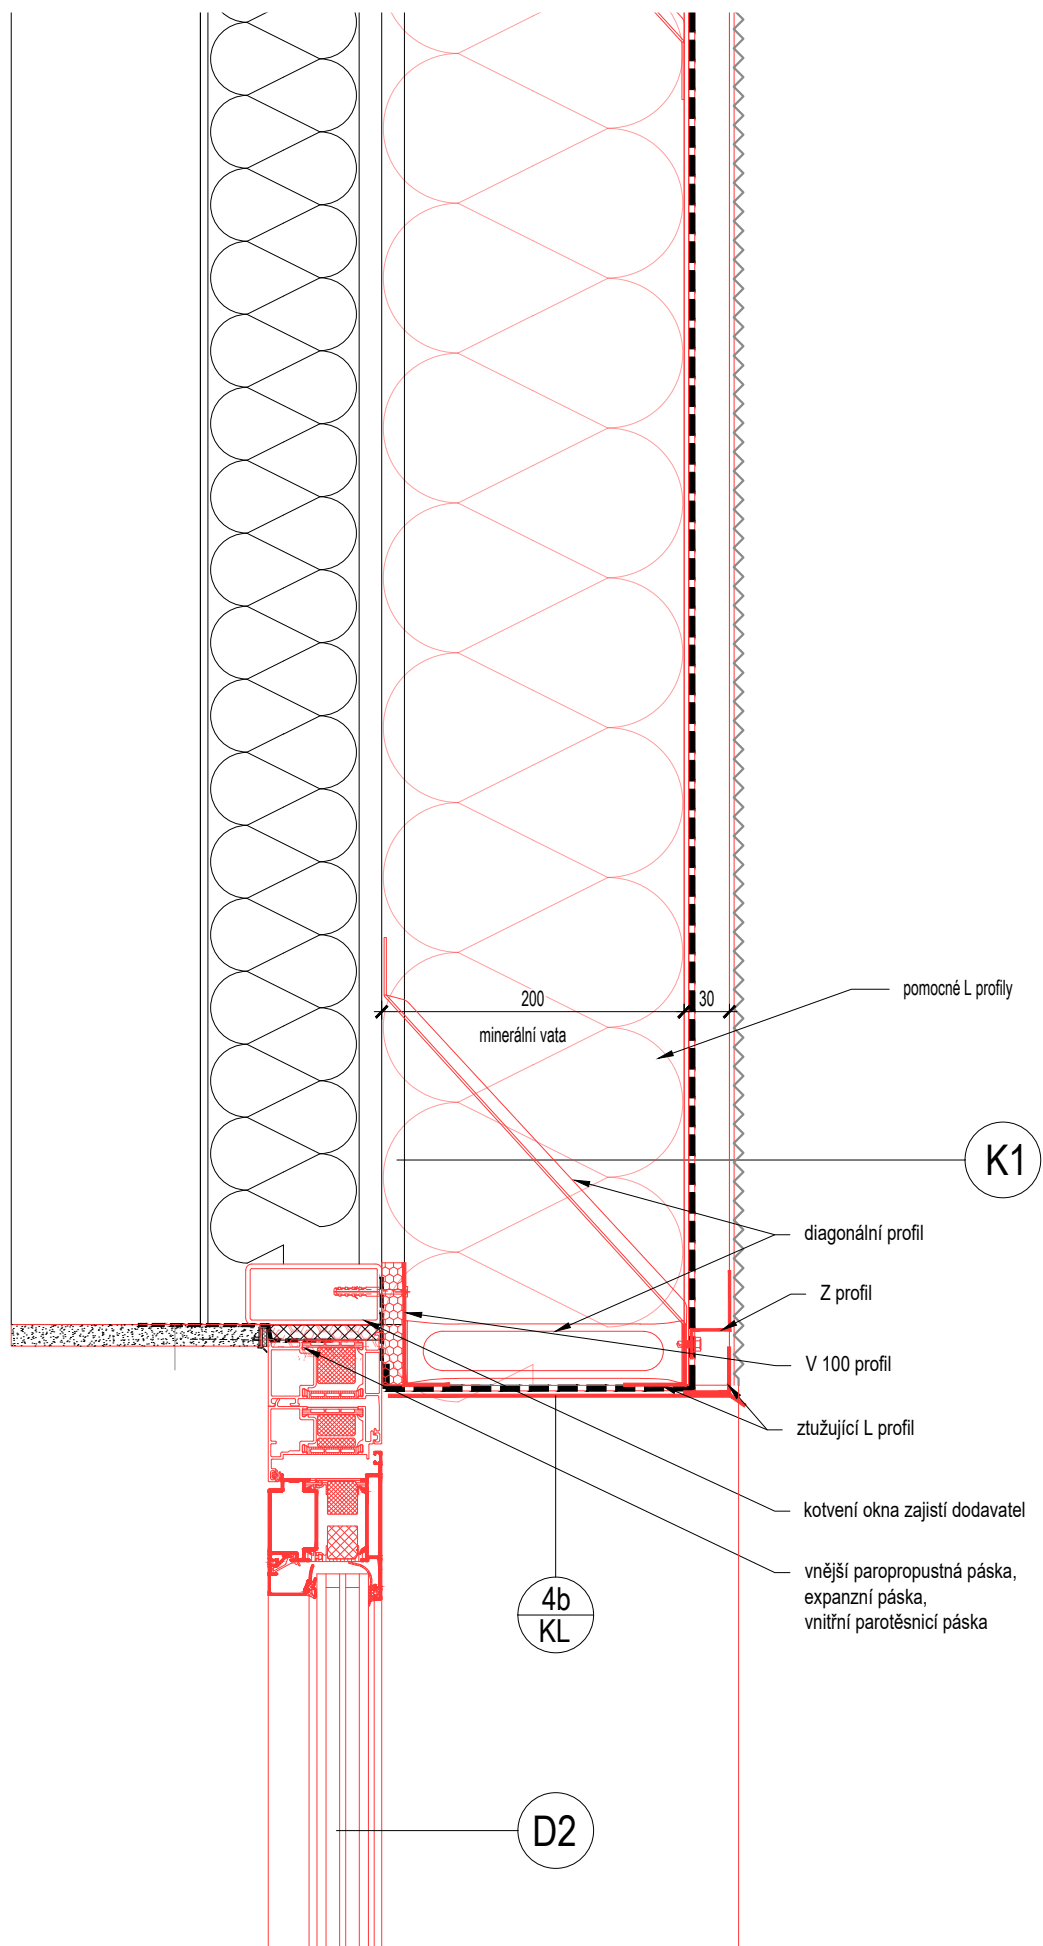



Zobrazení detailů má schematický charakter a uvedené kóty jsou orientační.  
Nutno koordinovat se skutečným stavem na stavbě!!!

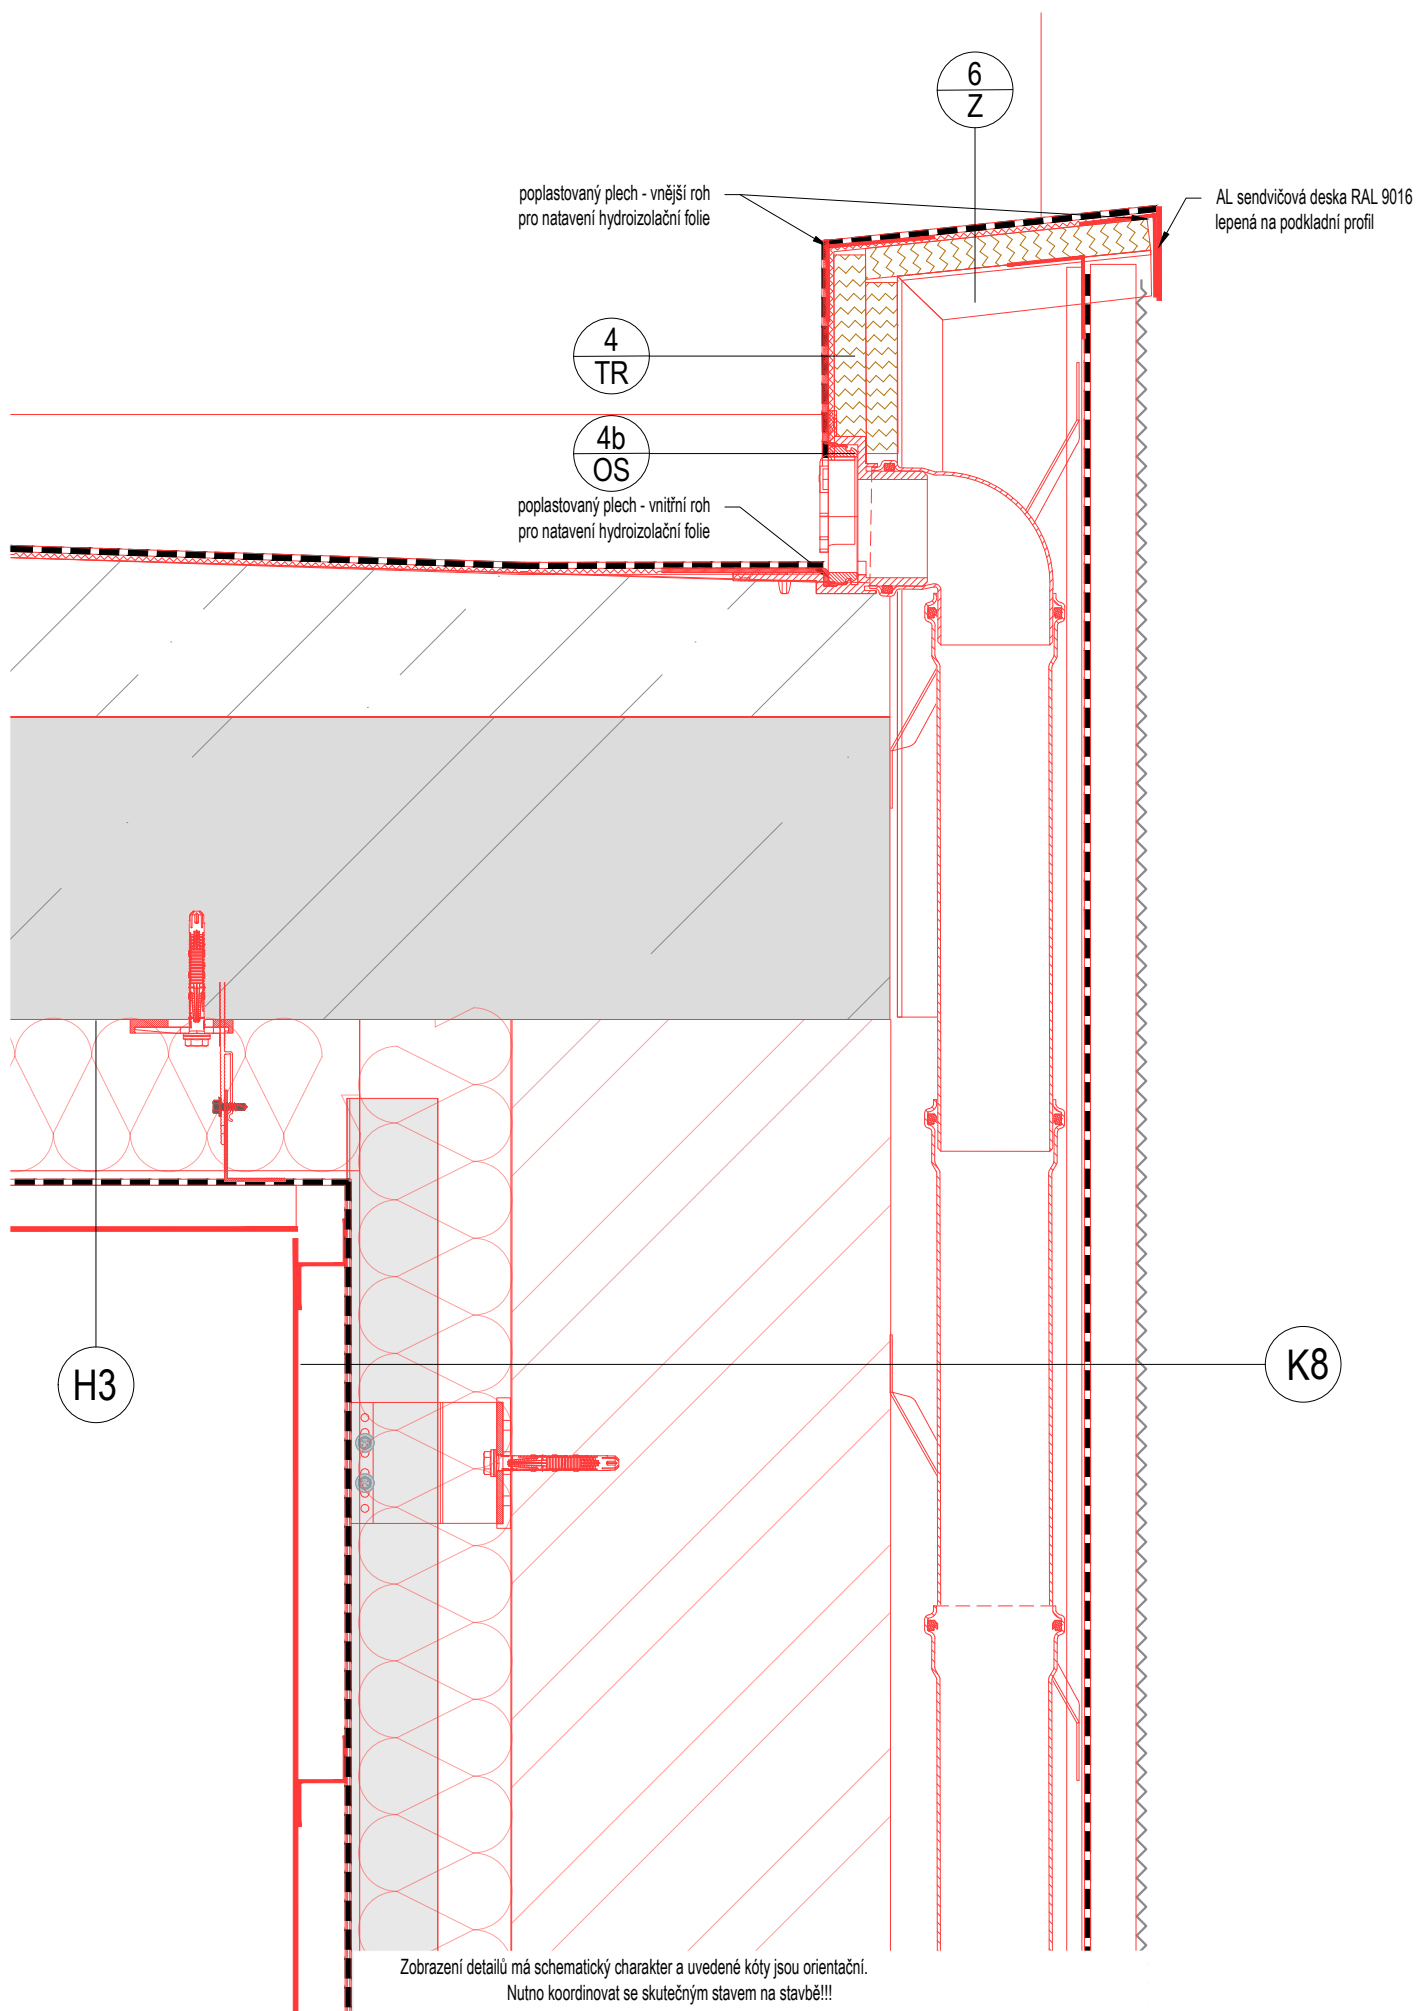


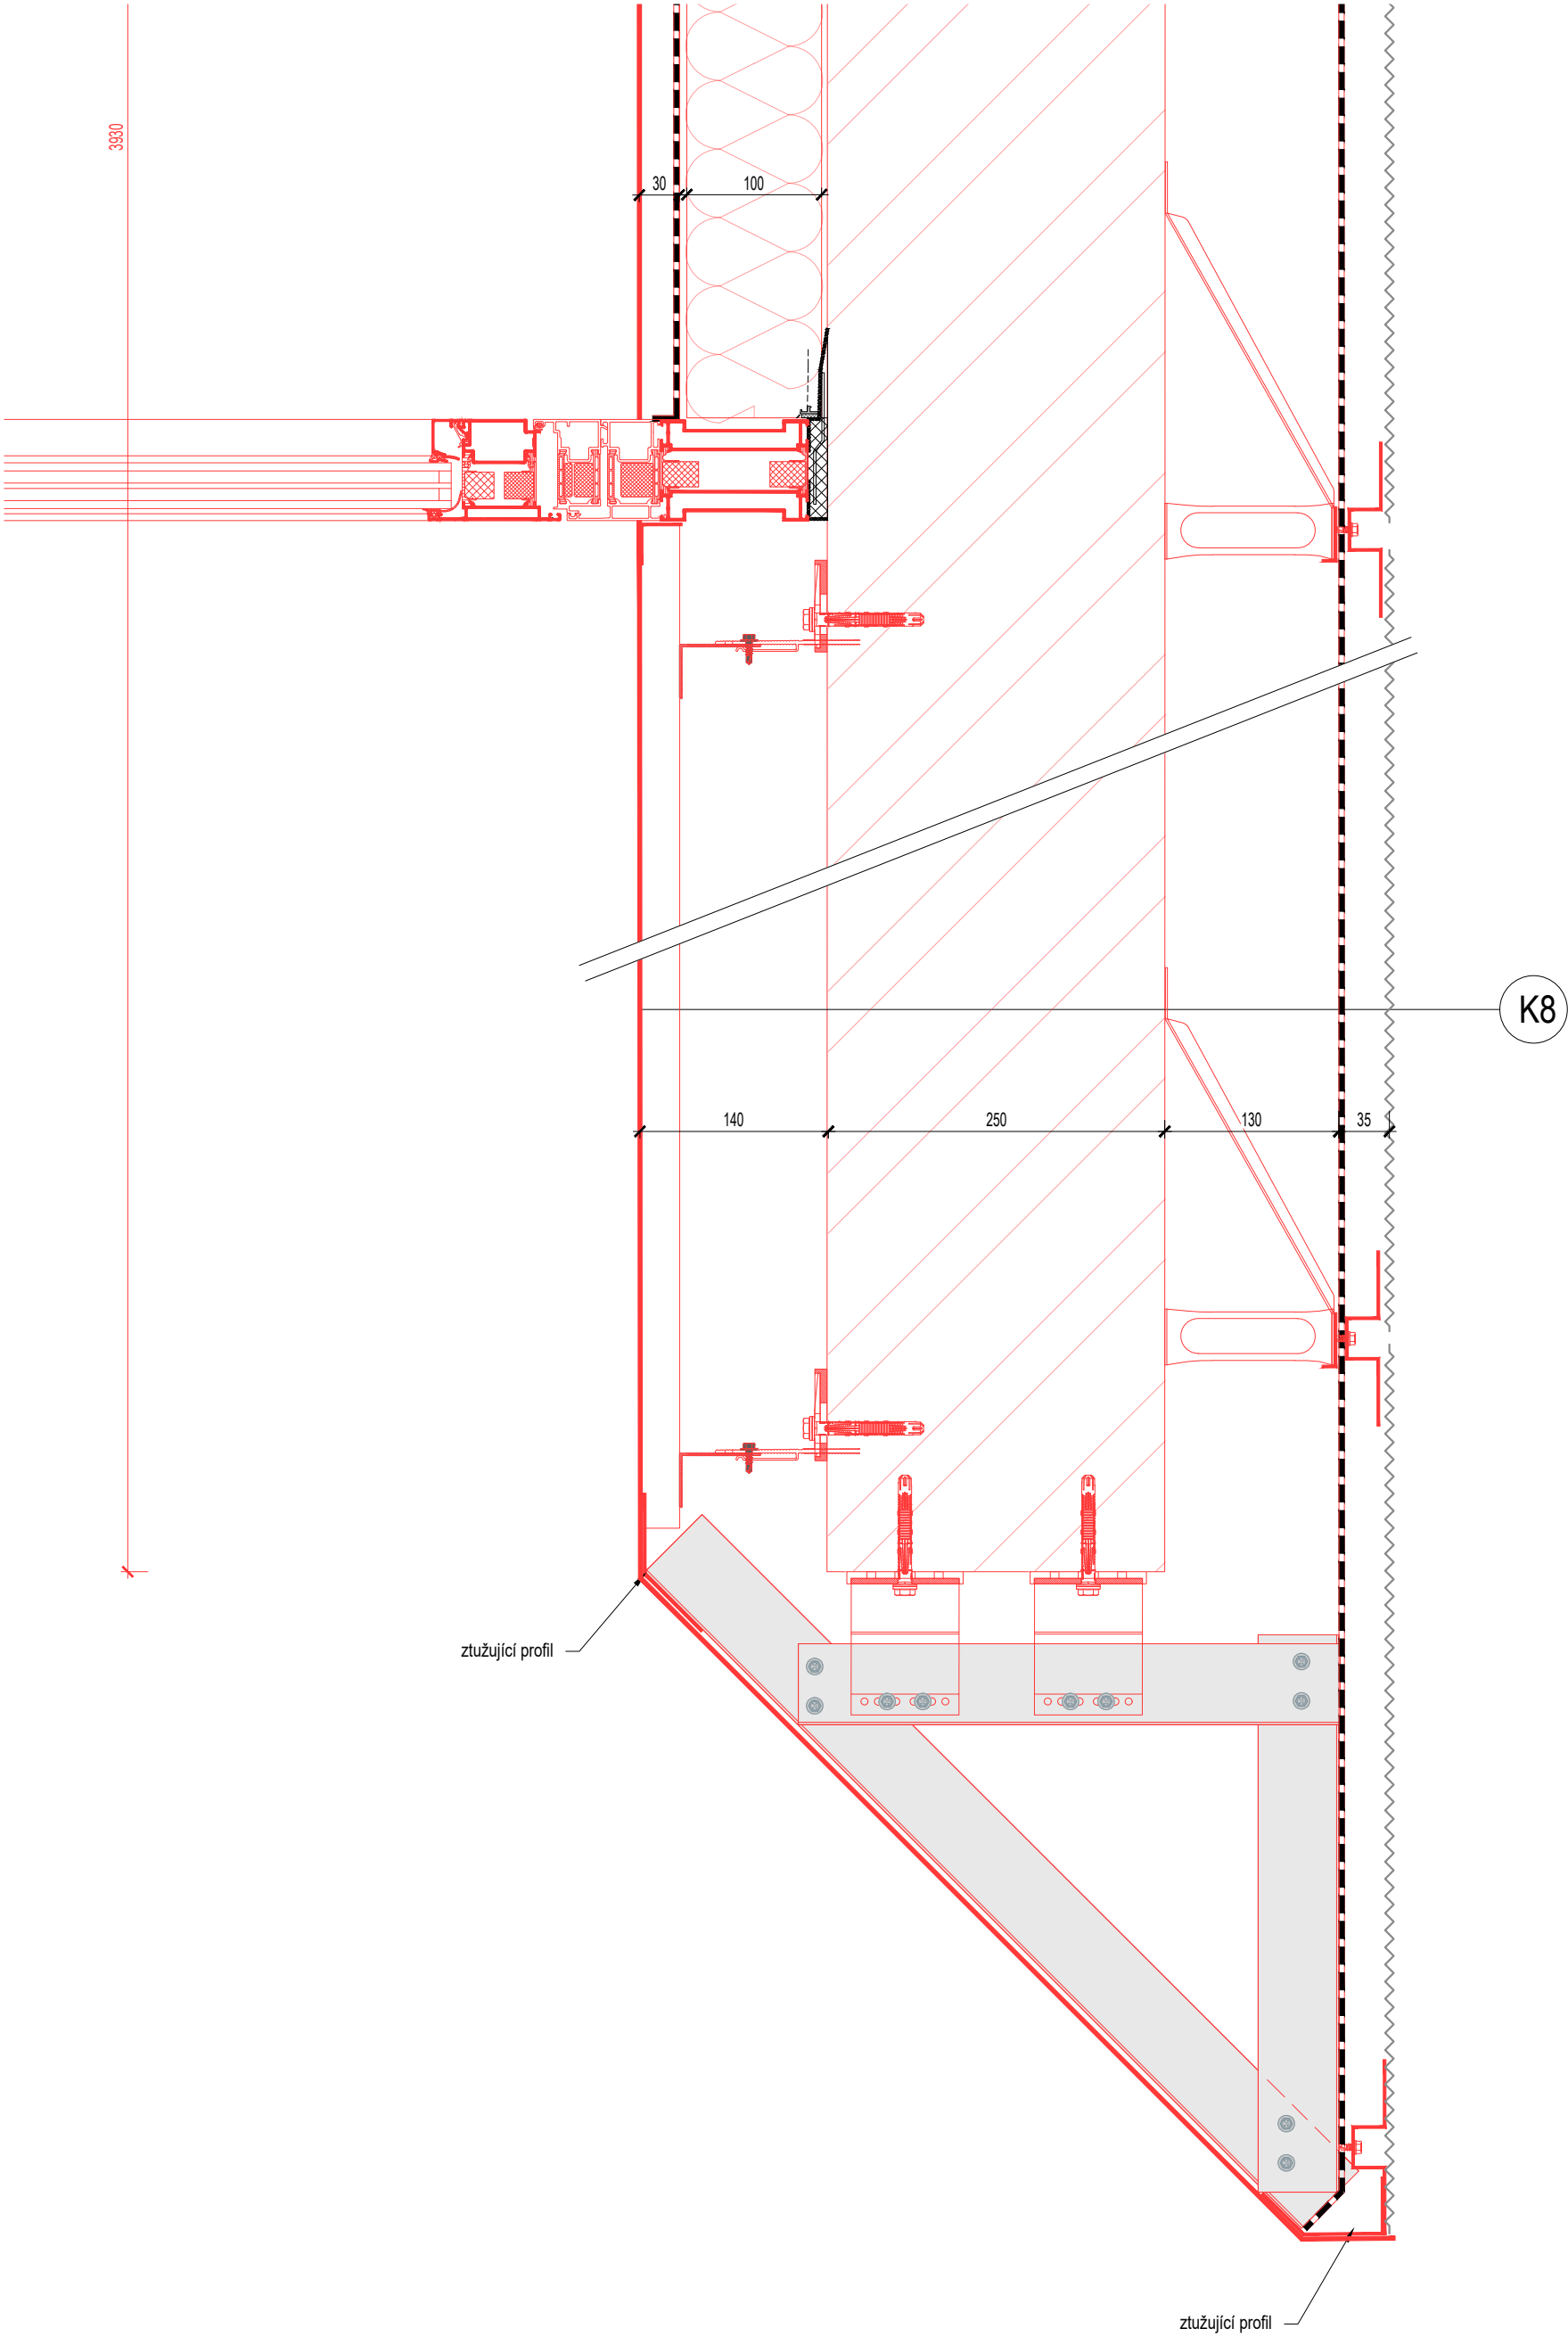

Zobrazení detailu má schematický charakter a uvedené kóty jsou orientační.  
Nutno koordinovat se skutečným stavem na stavbě!!!

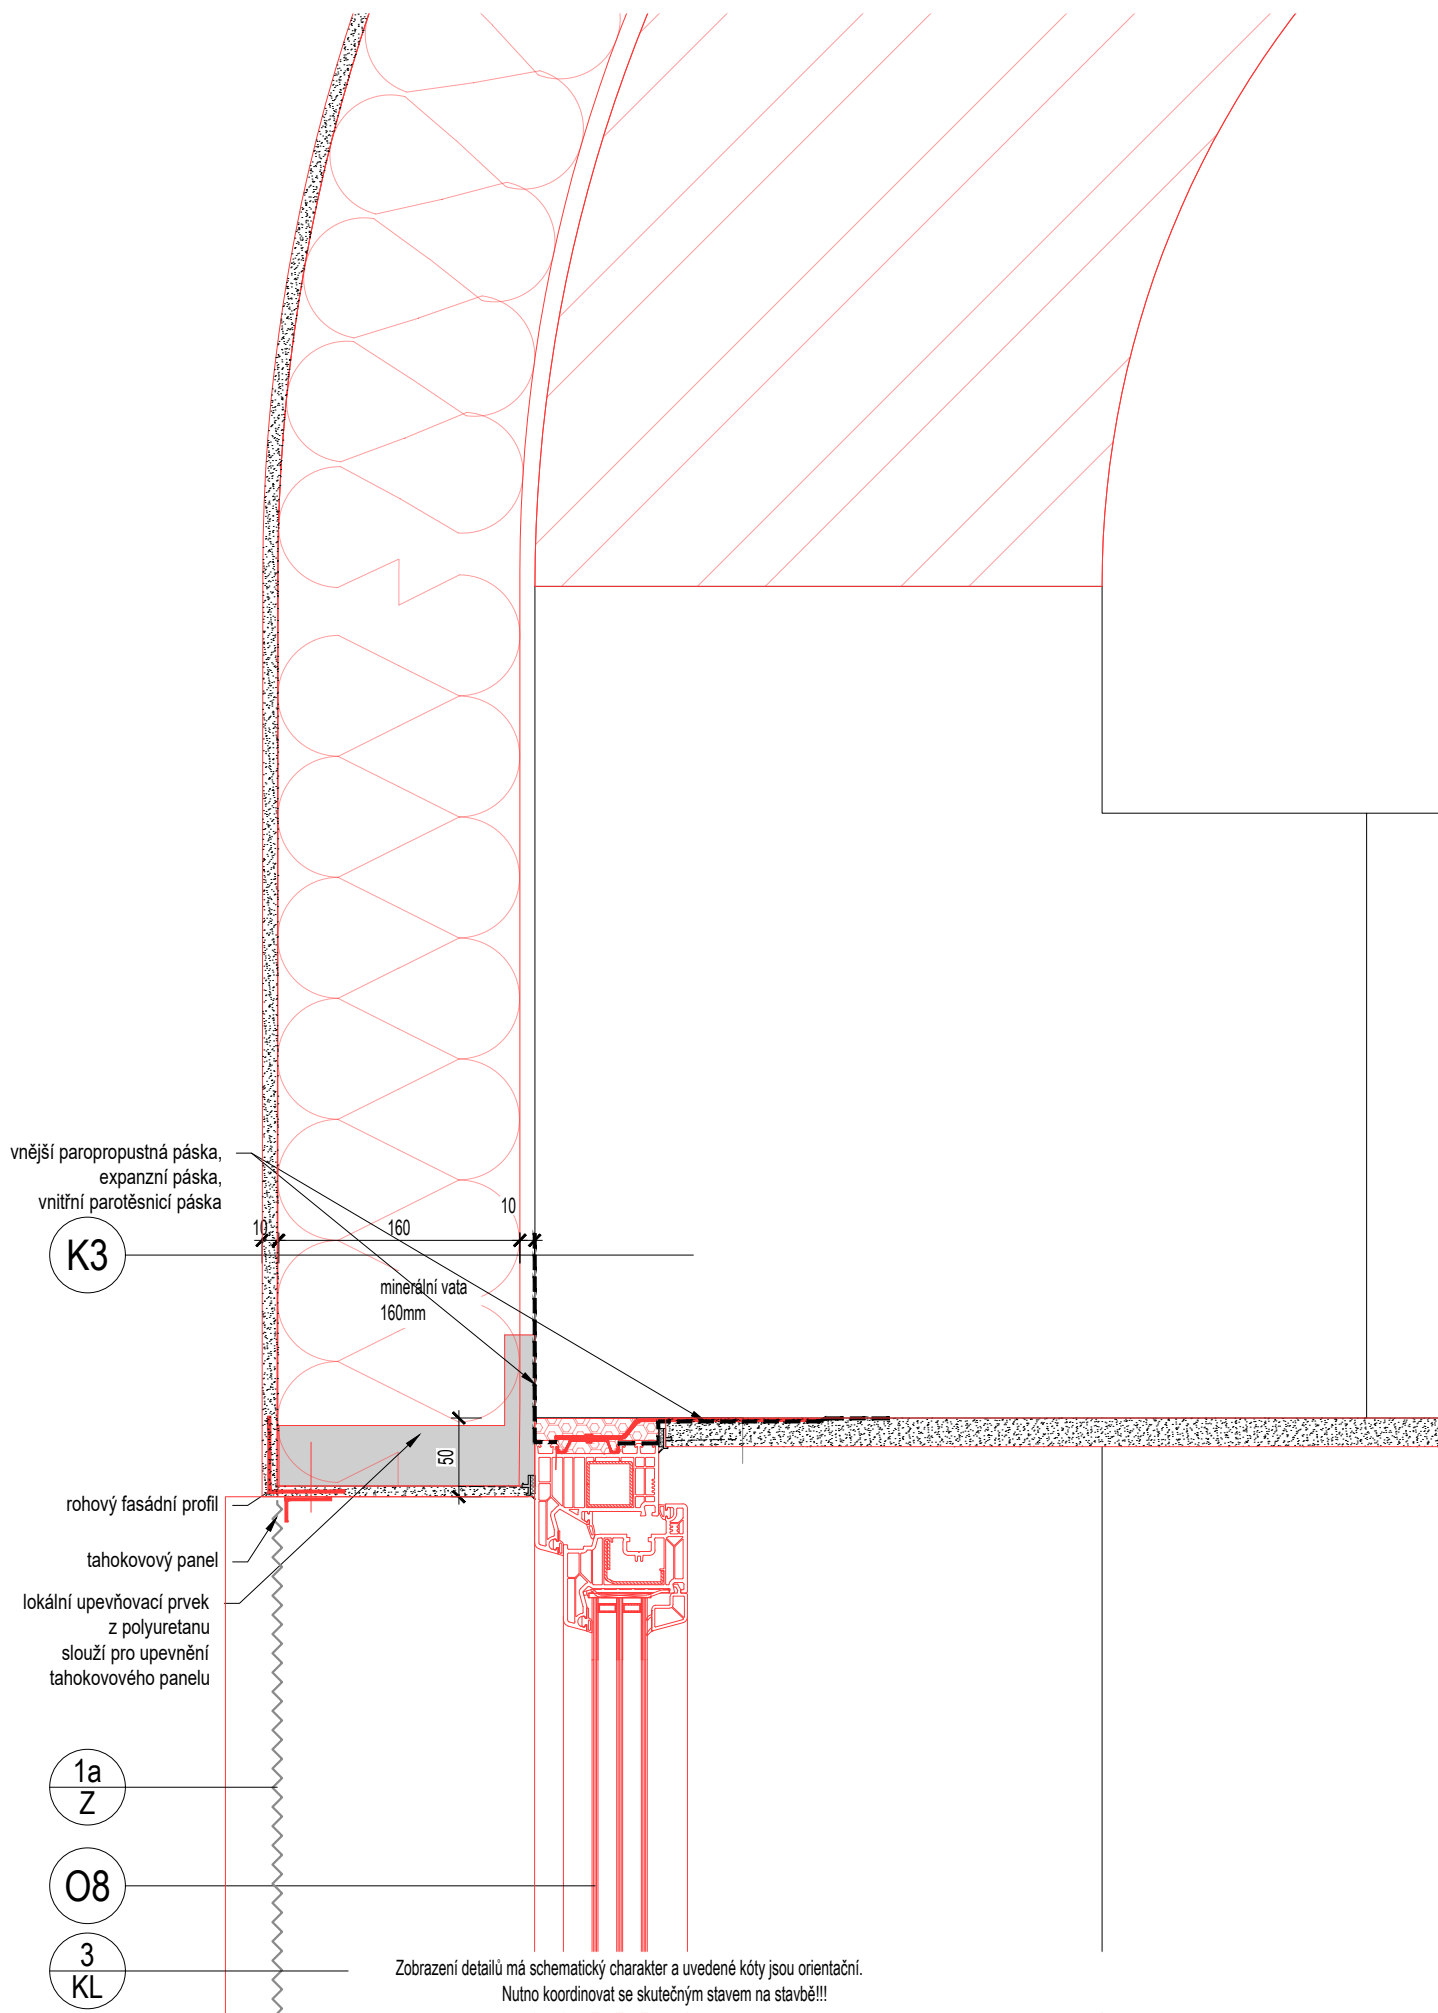


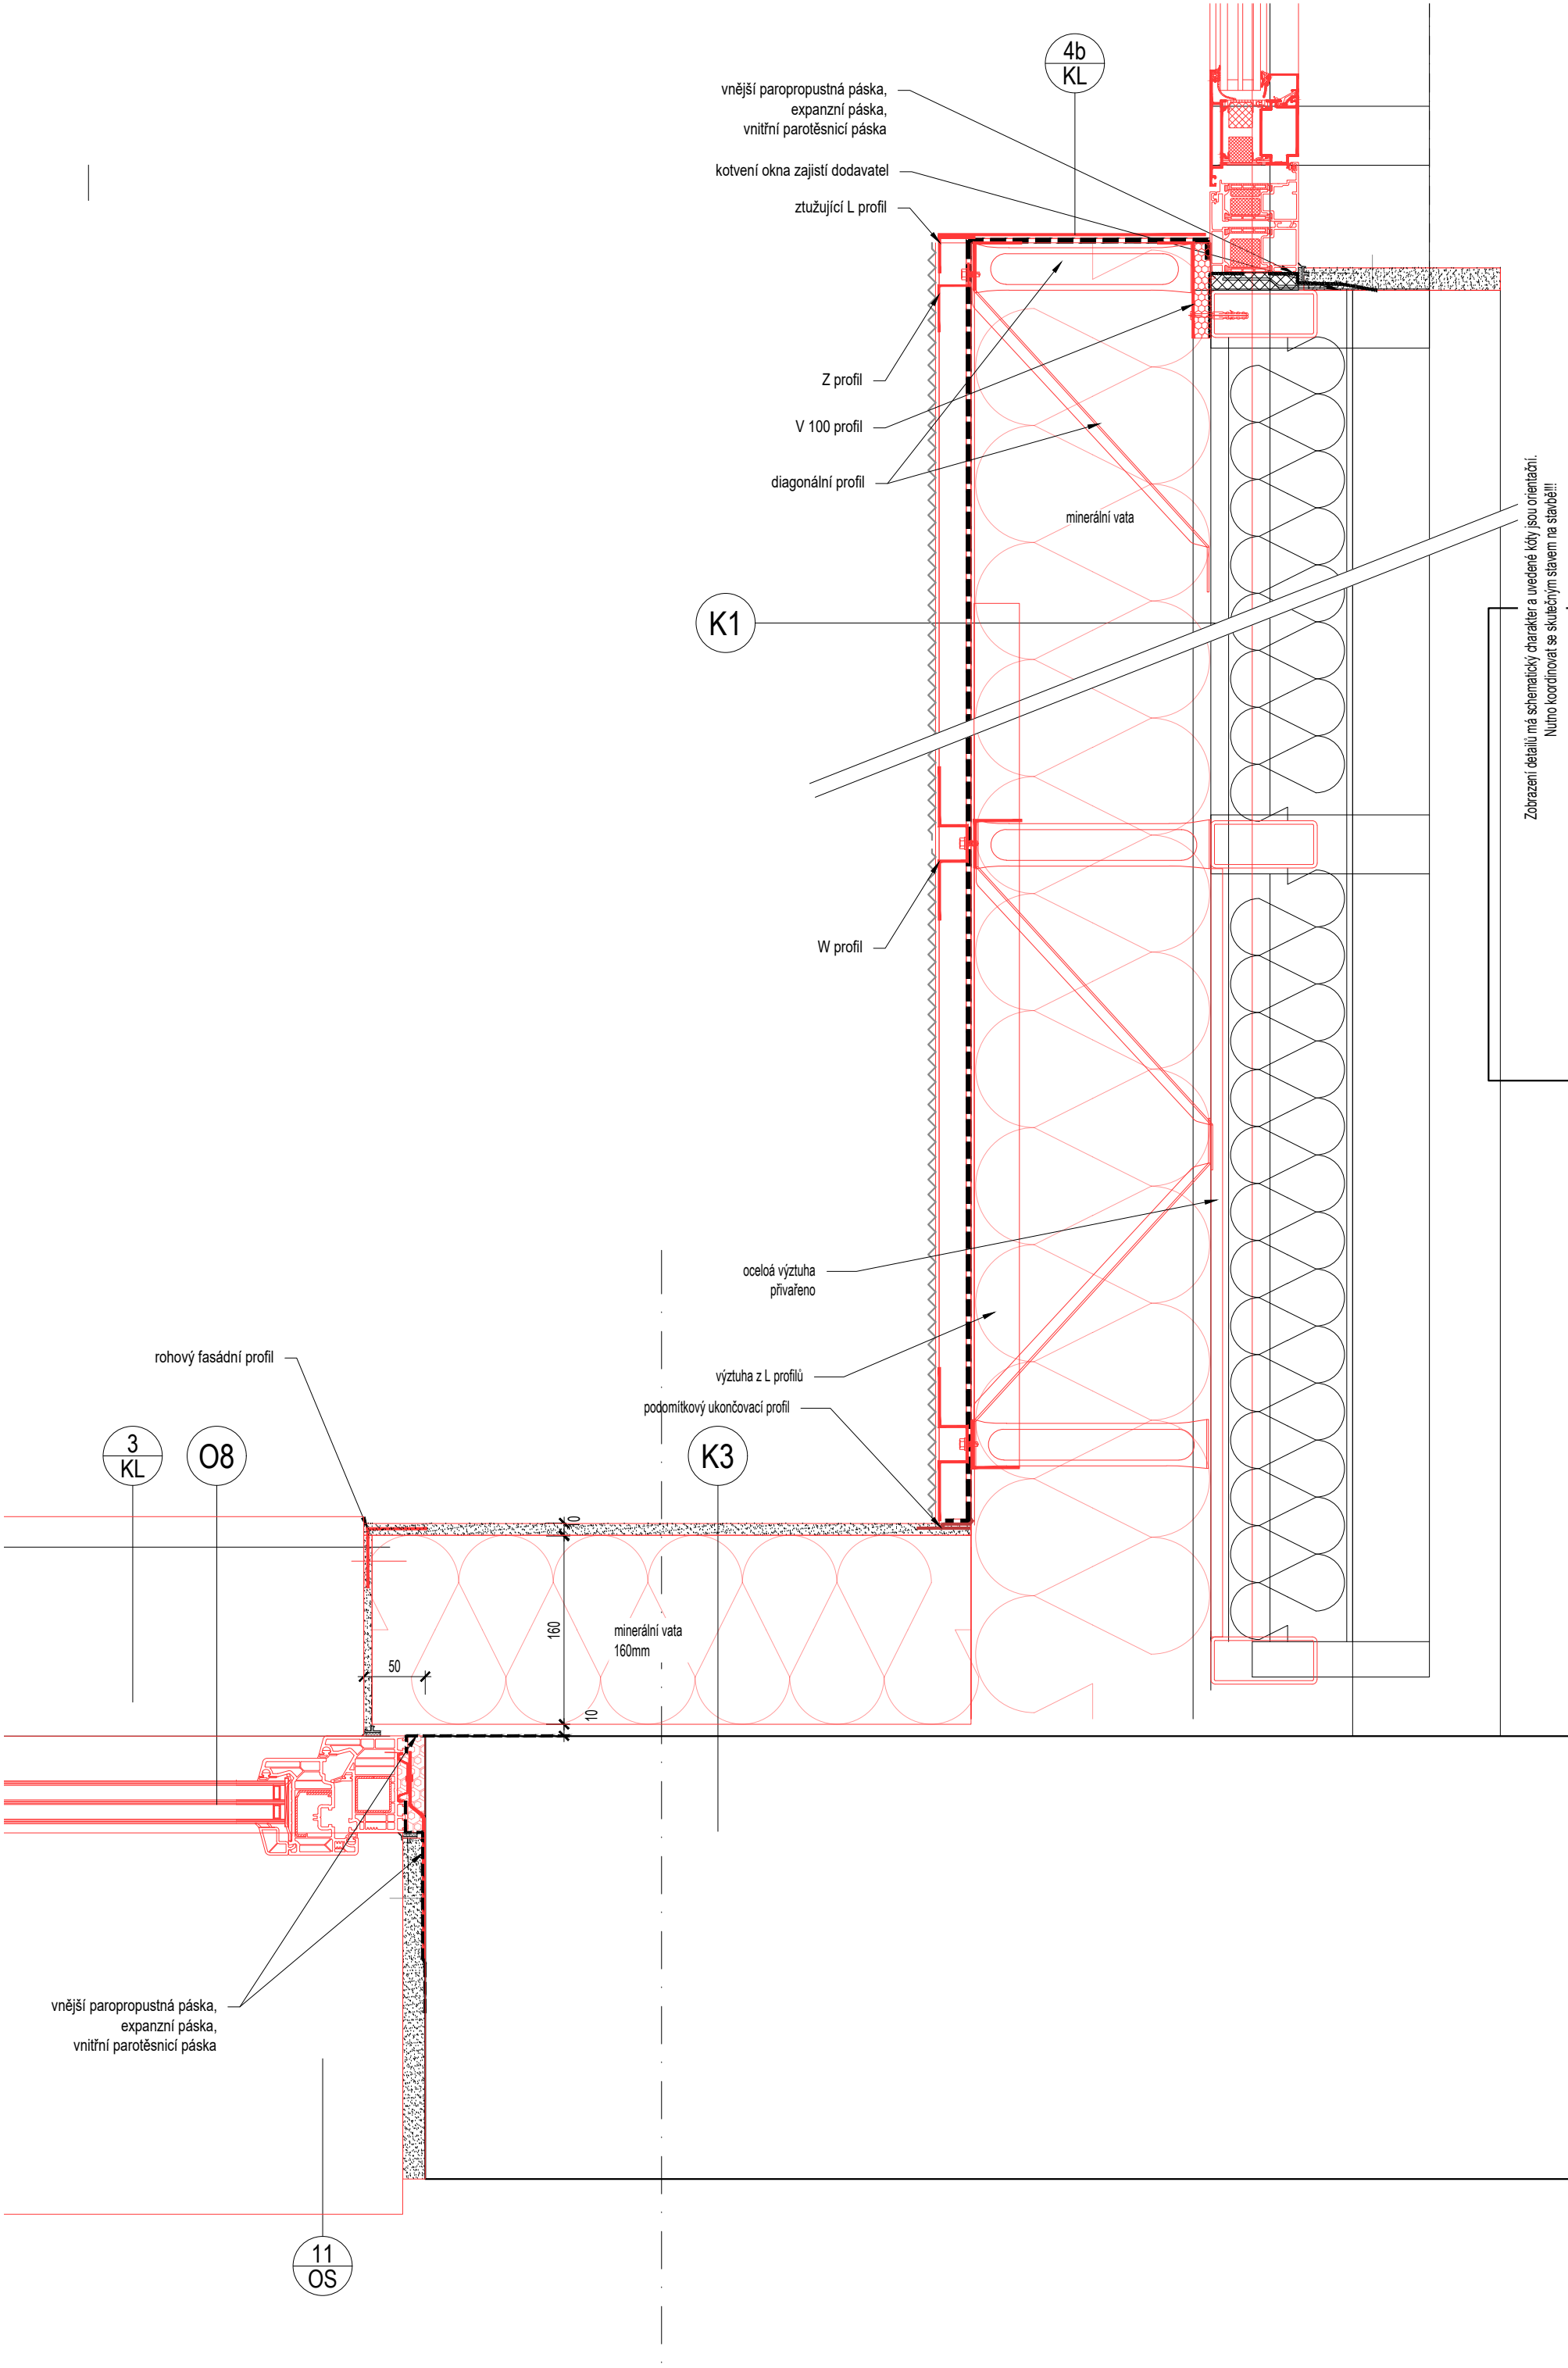

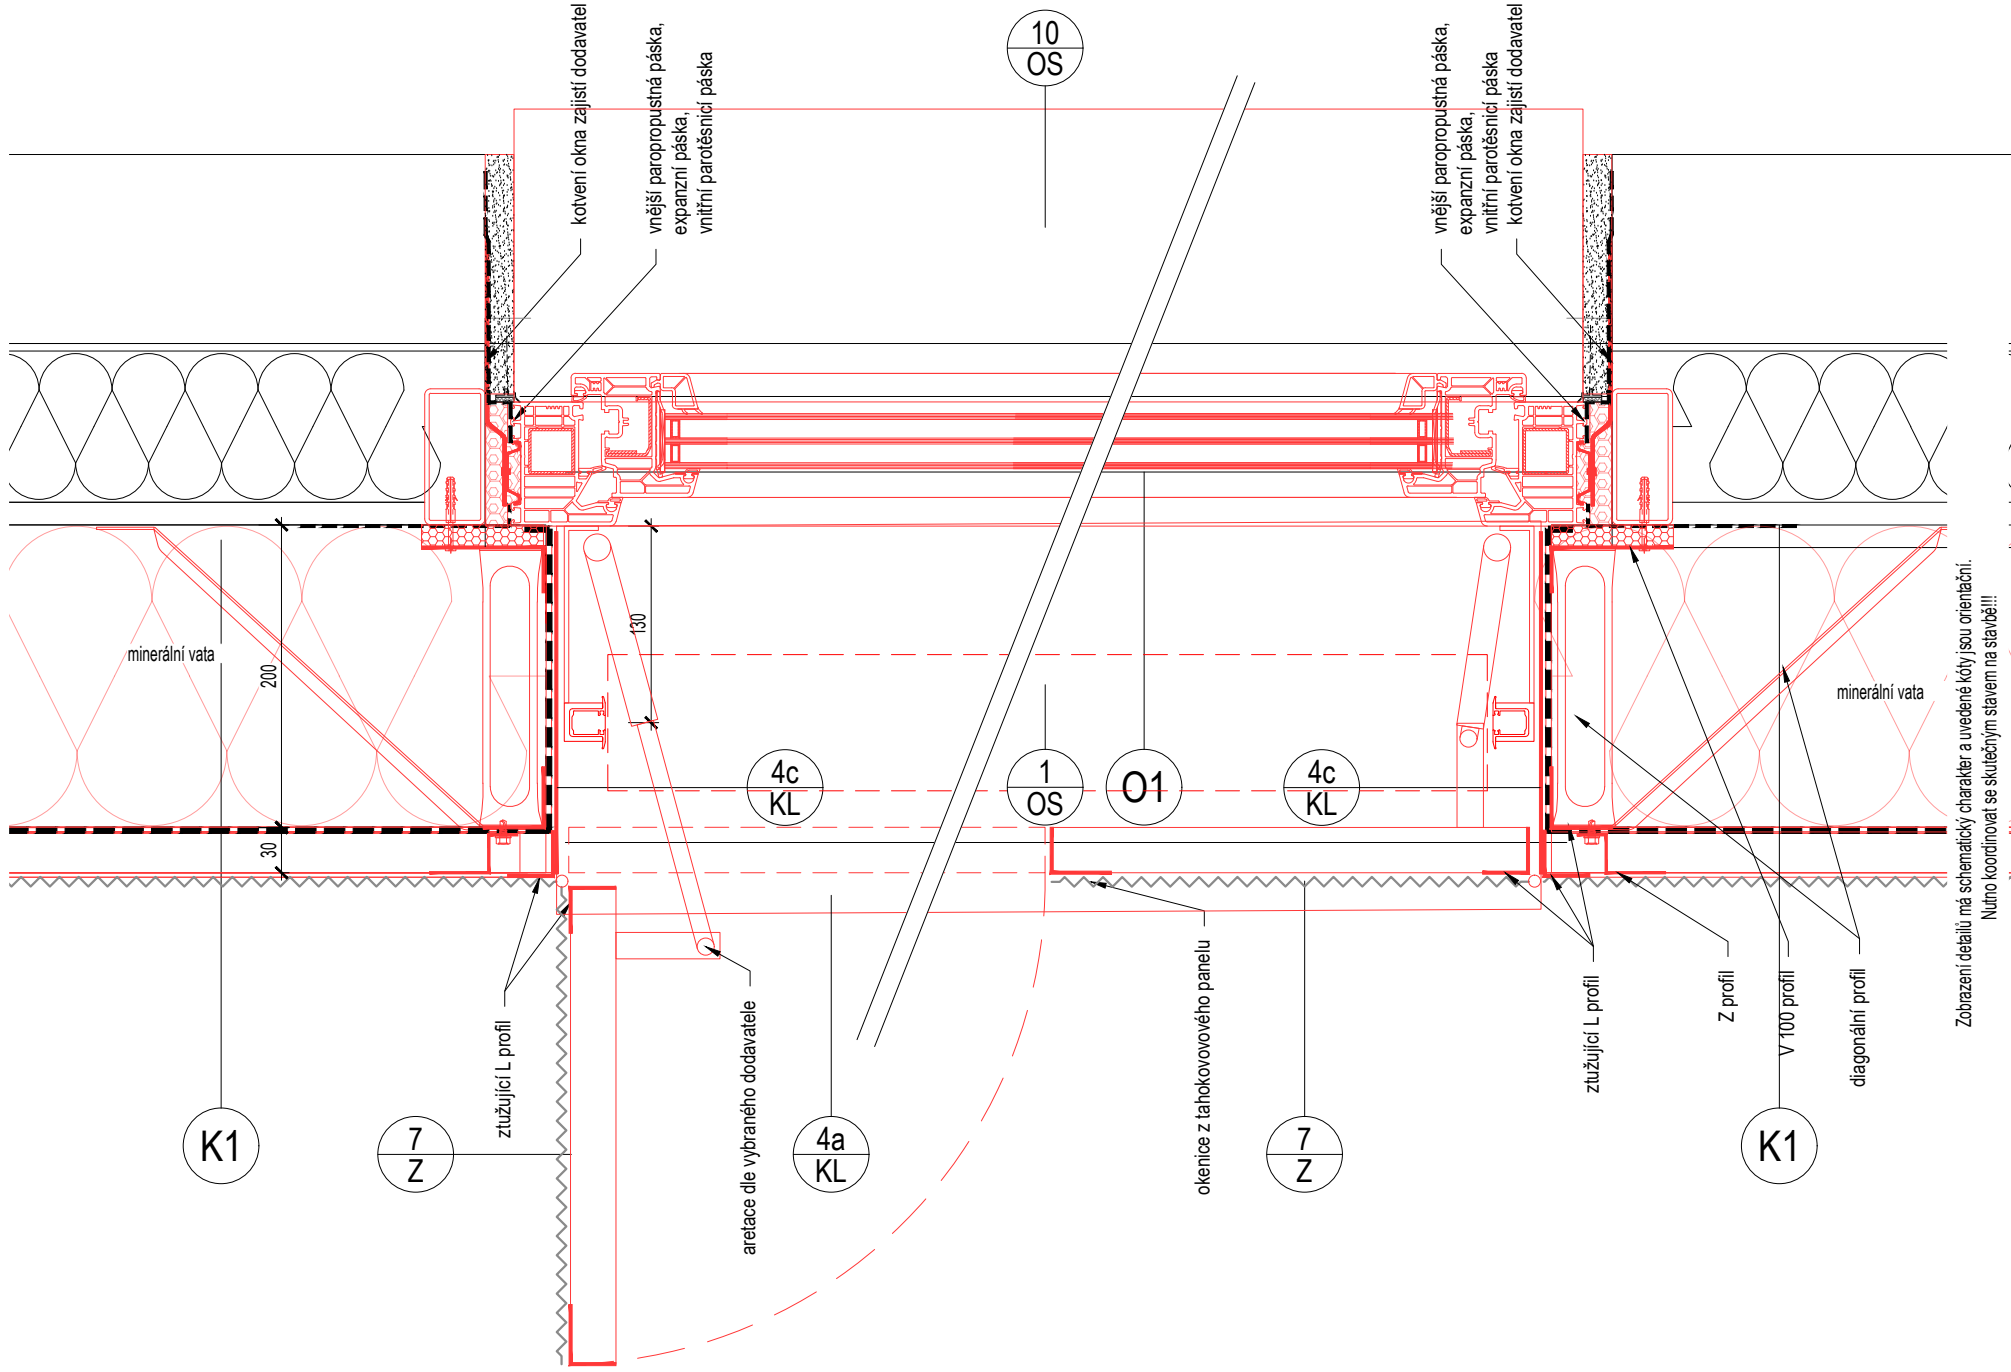

Zobrazení detailů má schematický charakter a uvedené kóty jsou orientační.  
Nutno koordinovat se skutečným stavem na stavbě!!!

H2

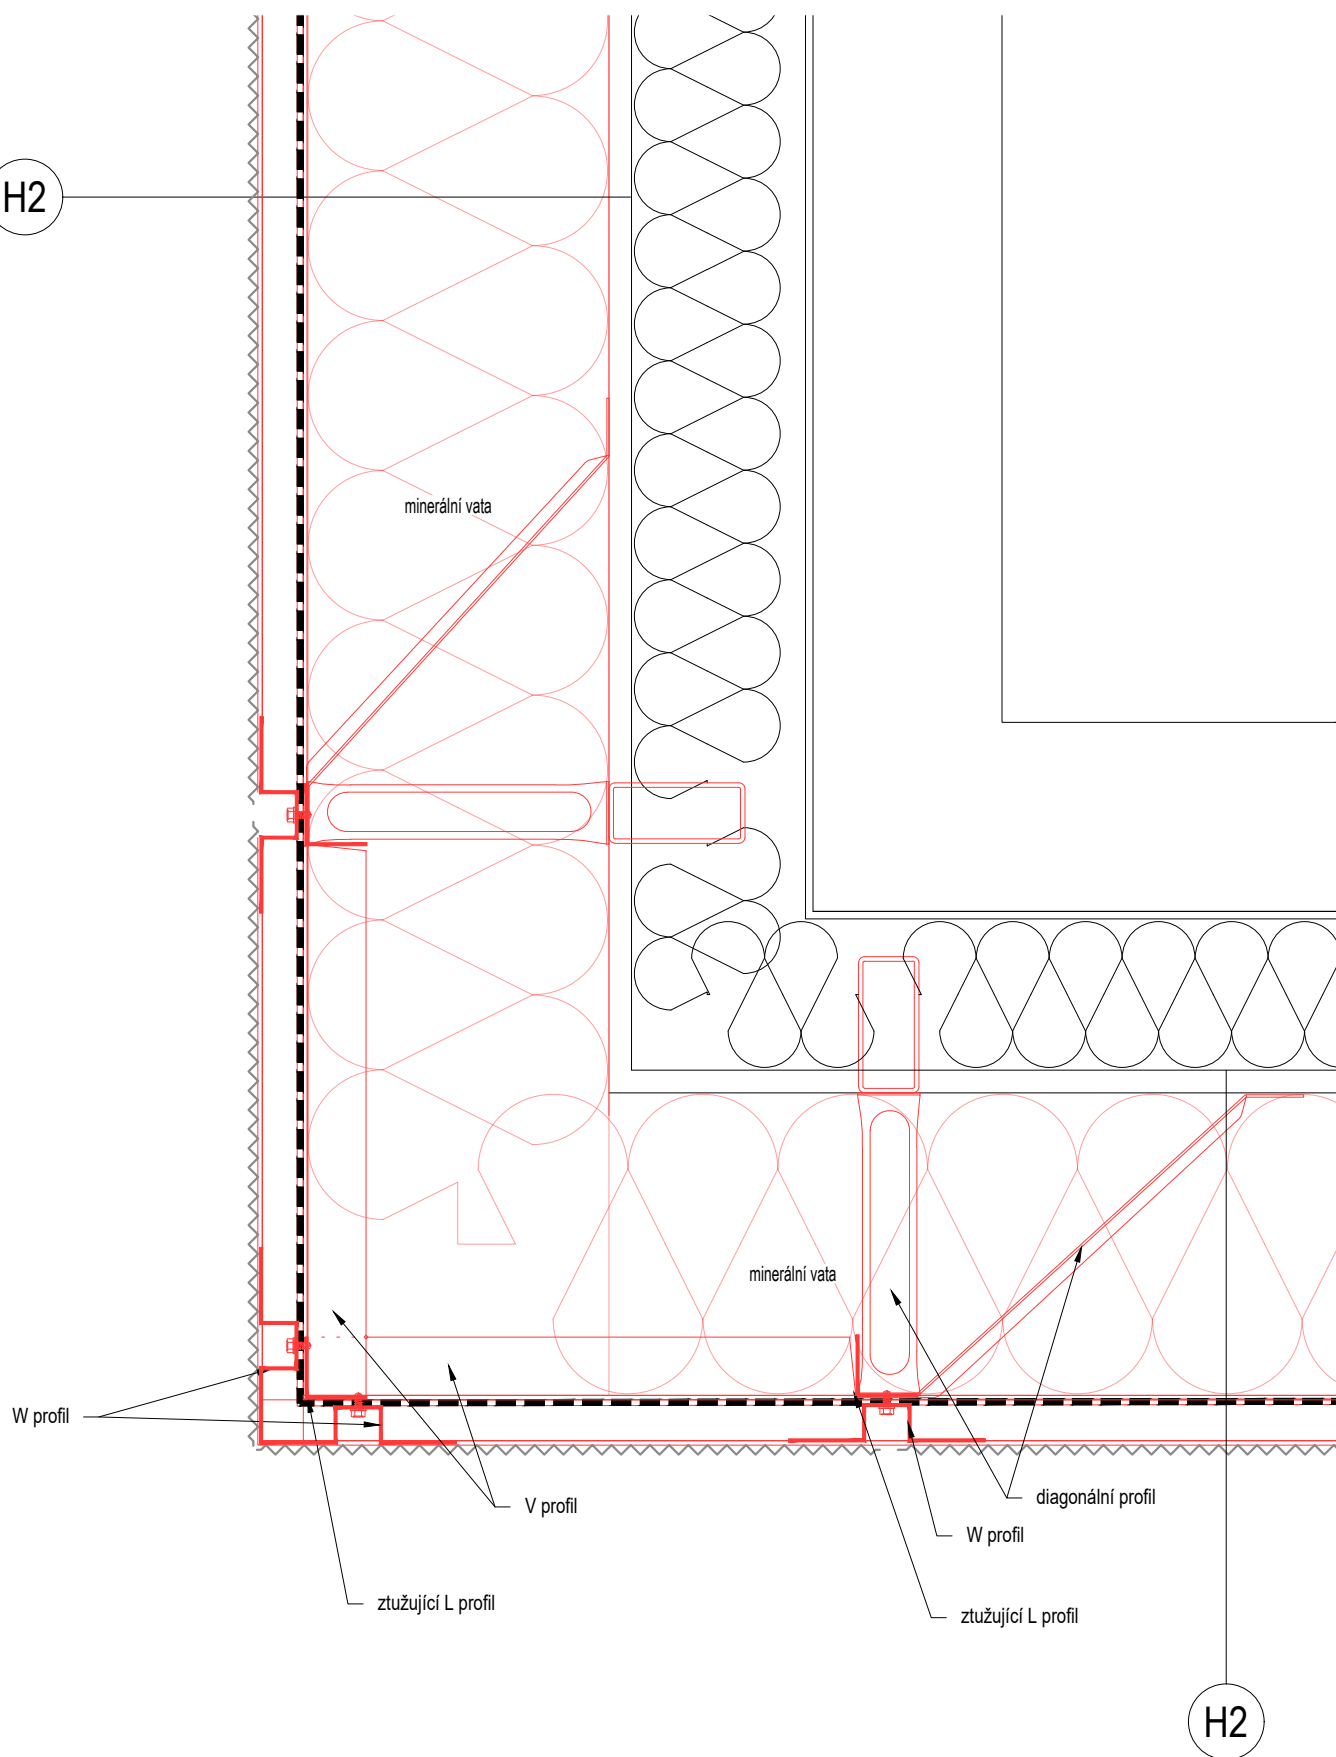

Zobrazení detailů má schematický charakter a uvedené kóty jsou orientační.  
Nutno koordinovat se skutečným stavem na stavbě!!!