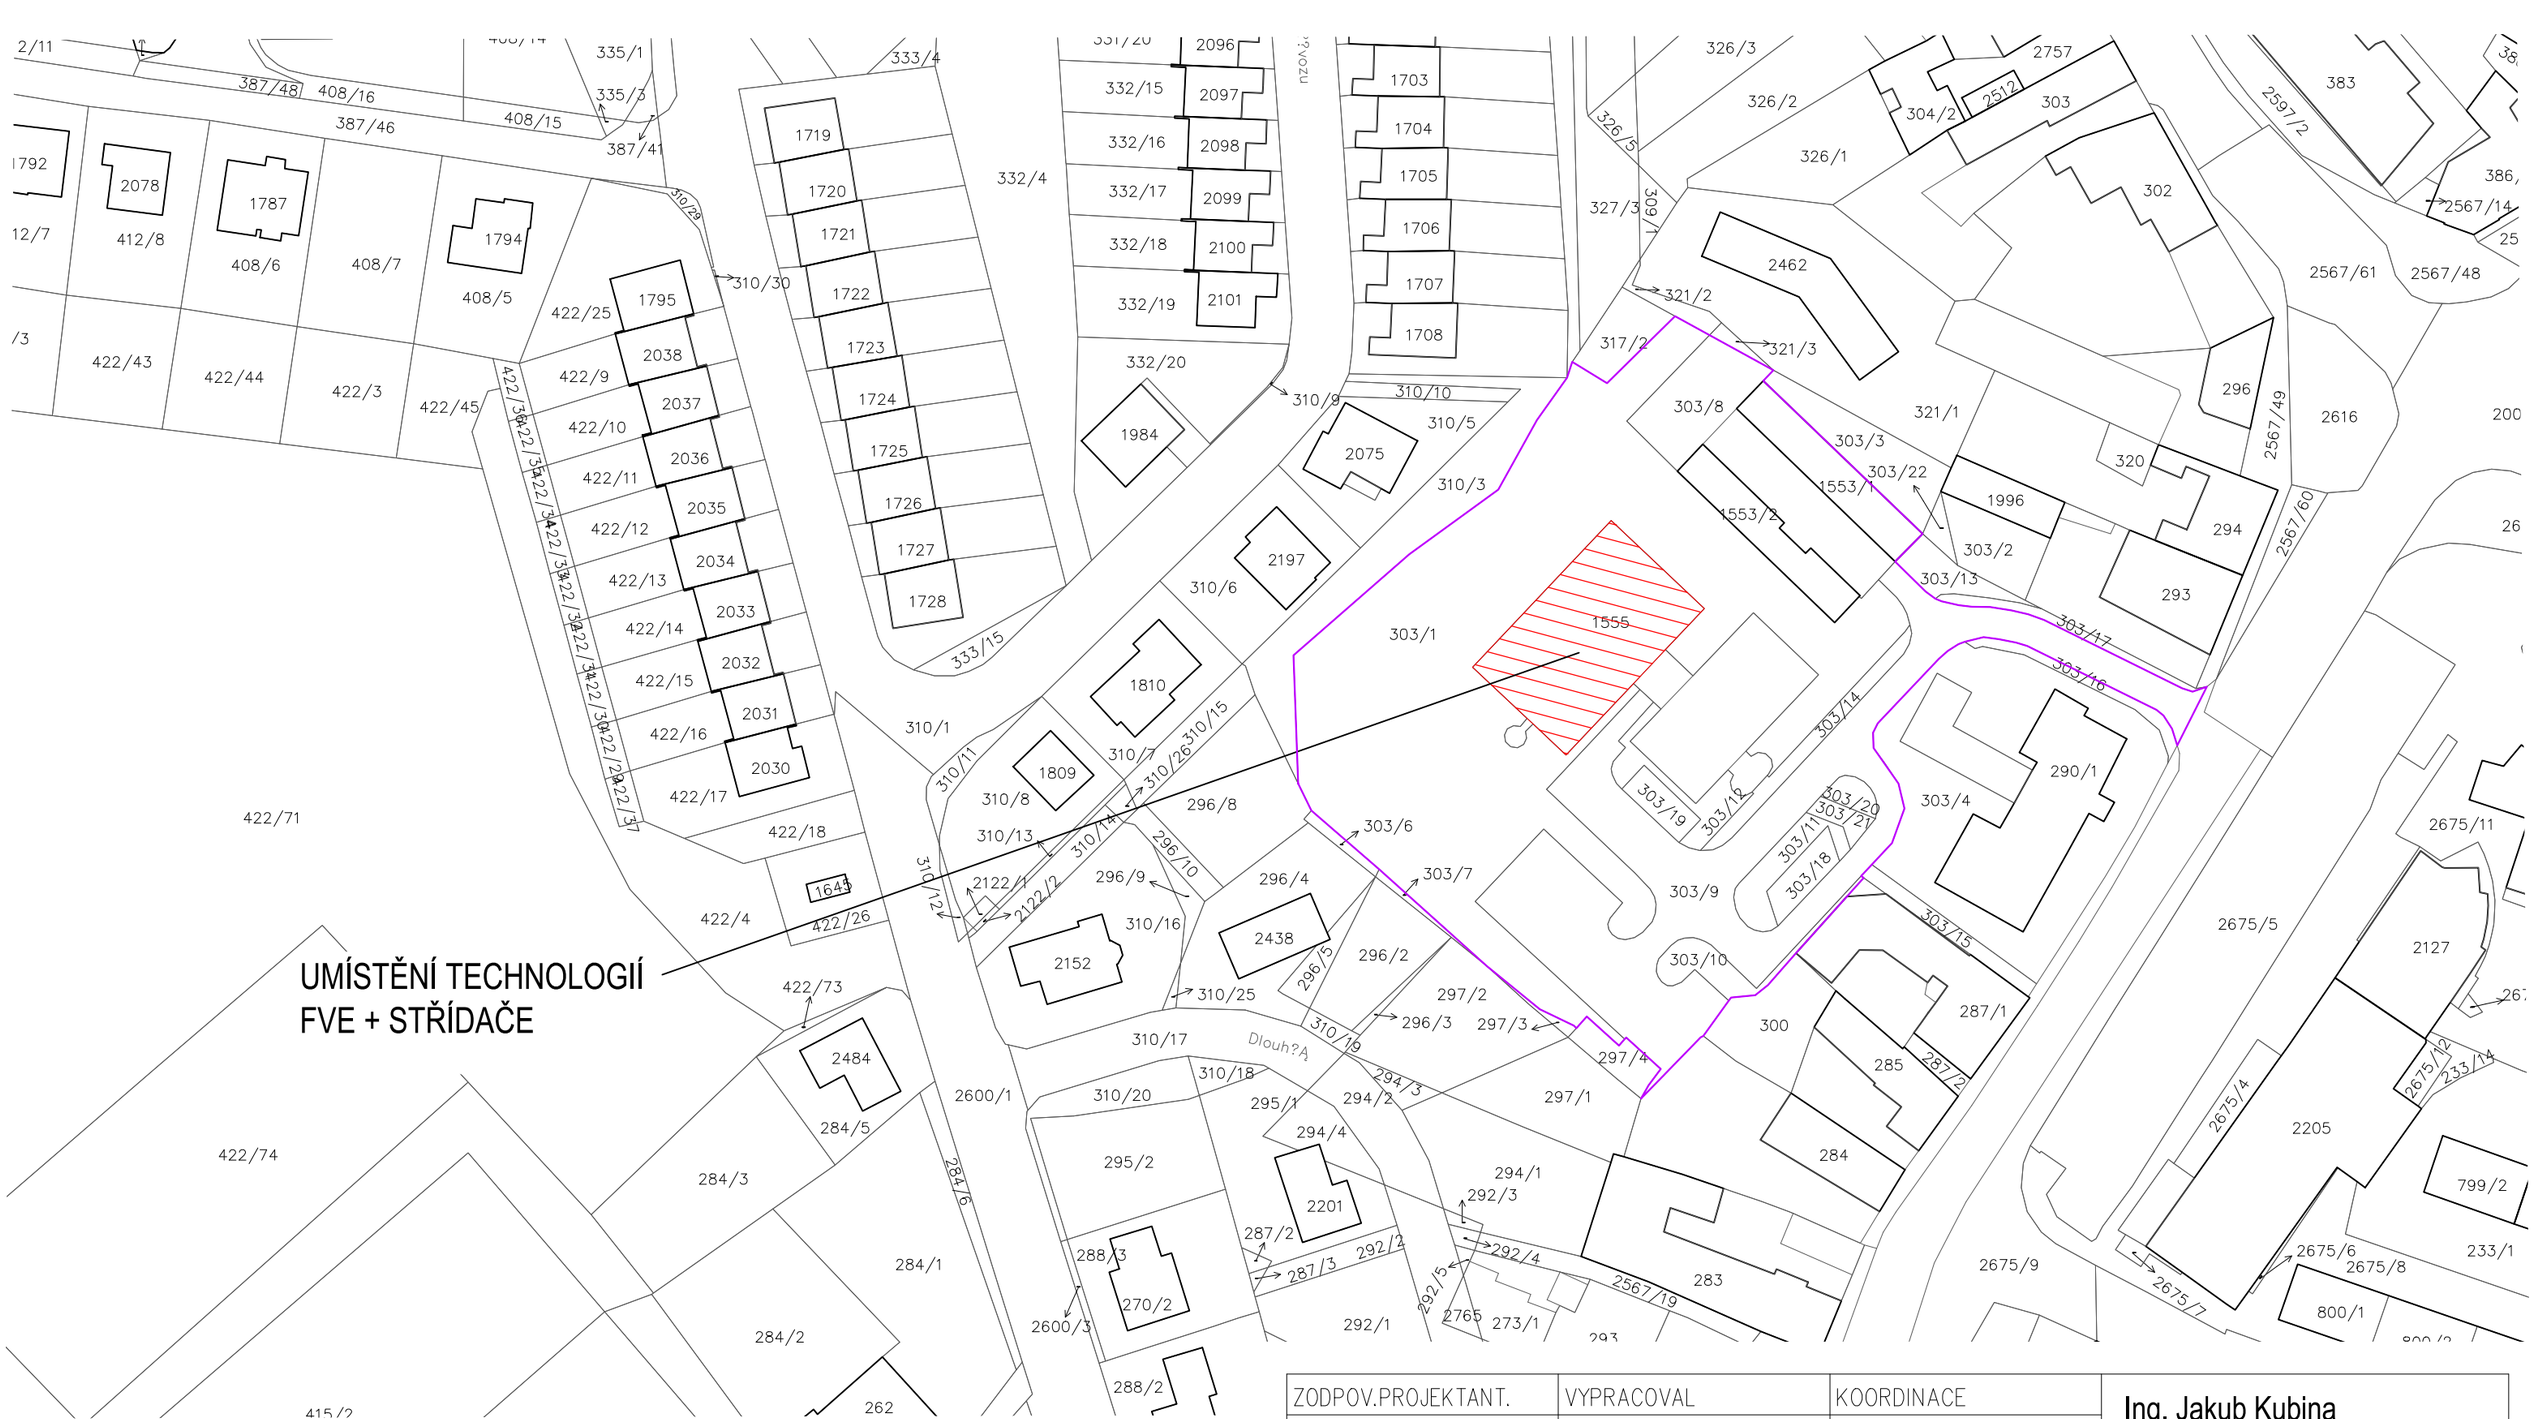

PANELY UMÍSTĚNÉ NA STŘEŠE STÁVAJÍCÍHO OBJEKTU SE FUNKCÍ OBČANSKÉ VYBAVENOSTI - ORIENTACE JIH
SKLON PANELŮ NA KONSTRUKCI - DLE SKLONU NOSNÉ KONSTRUKCE - 10°

hranice dotčeného pozemku

ZODPOV.PROJEKTANT.	VYPRACOVAL	KOORDINACE
Ing. Michal Hornych	Ing. Vojtěch Výborný	Ing. Jakub Kubina

INVESTOR: Město Pacov, nám. Svobody 320, 395 01, Pacov

OKRES: PELHŘIMOV KRAJ: VYSOČINA

Místo a název stavby/katastr, číslo parcely
INSTALACE FOTOVOLTAICKÉHO SYSTÉMU 27 kWp
BUDOVA POLIKLINIKA
k.ú.: Pacov, p.č.st. 1555

NÁZEV VÝKRESU
KATASTRÁLNÍ SITUACE

Ing. Jakub Kubina
Na Klouzkově 119
551 01 Jaroměř
IČ: 05670462
tel: +420 737 482 415
e-mail: jakub.kubina@seznam.cz

ZAK.ČÍSLO	2022-59
DATUM	09/2022
STUPEŇ PD	PD stavby
MĚŘÍTKO	1:1000
ČÍSLO VÝKRESU	C.2