# OBJEKT A - POHLED SEVEROZÁPADNÍ

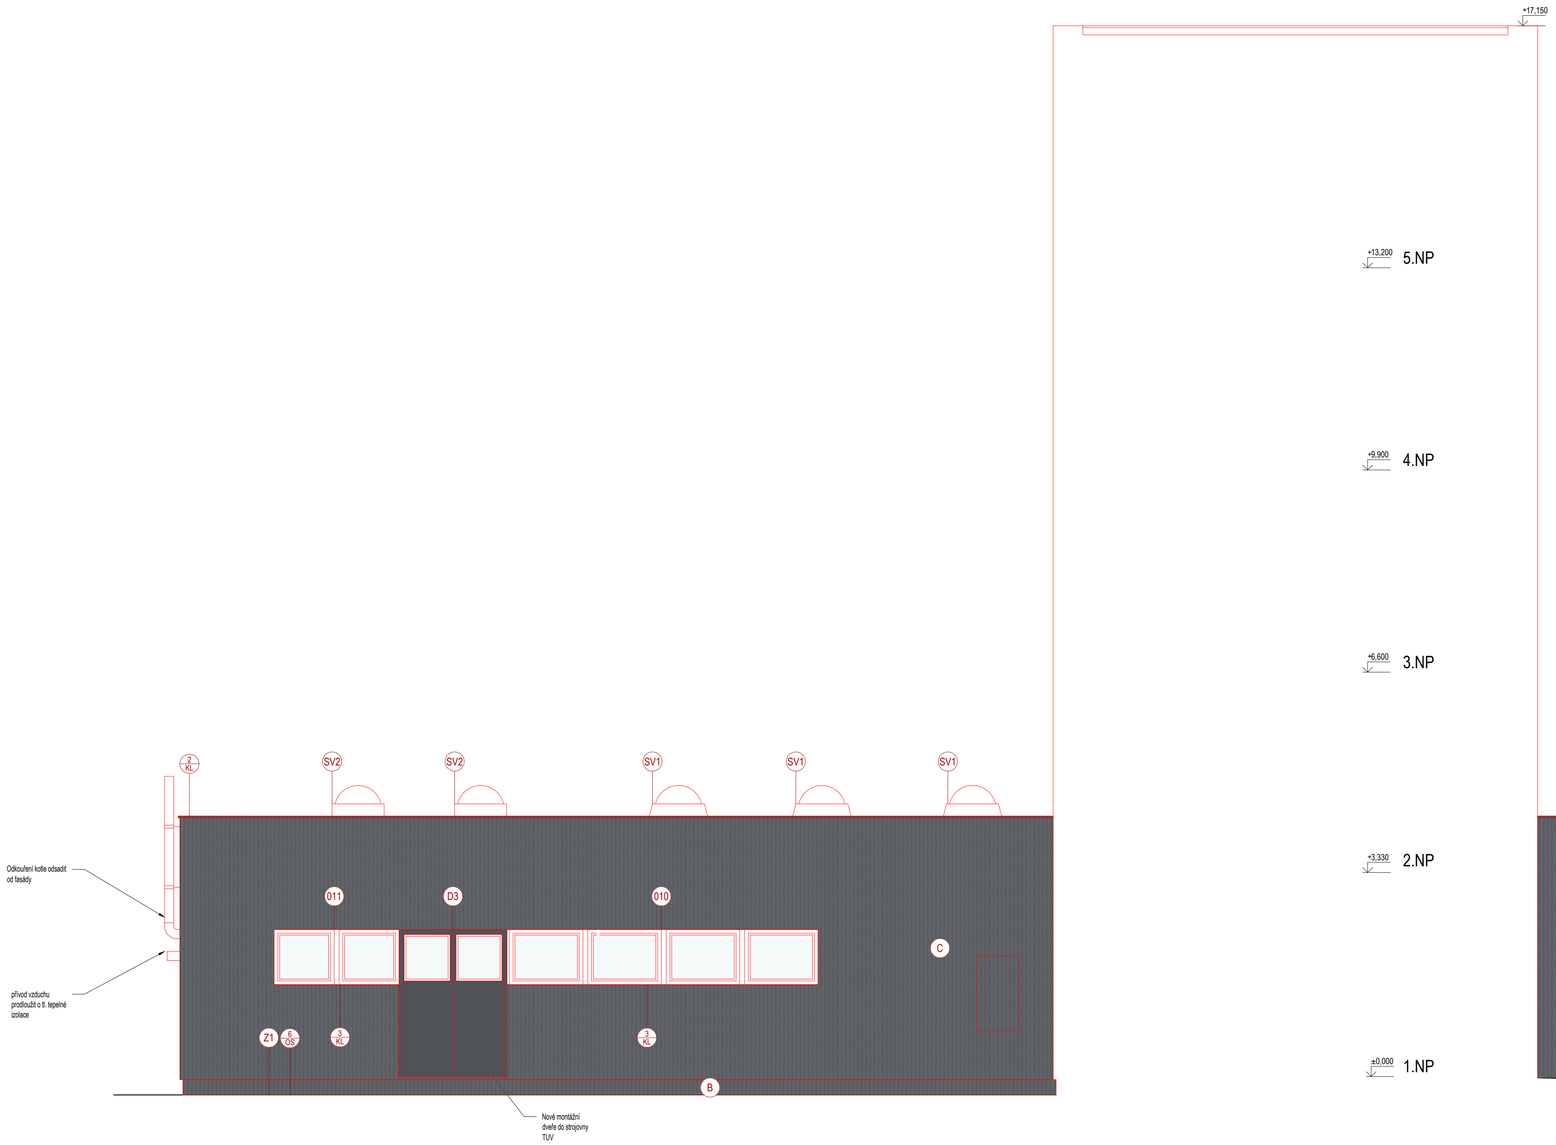


## LEGENDA MATERIÁLŮ

- (A) FASÁDNÍ OBKLAD DESKAMI Z TAHOKOVU, BARVA BRONZOVÁ ( RAL 9016 )
- (B) TENKOVRSTVÁ SOKLOVÁ DRÁŽKOVANÁ OMÍTKA ( RAL 7015 )
- (C) TENKOVRSTVÁ DRÁŽKOVANÁ OMÍTKA ( RAL 7015 )
- (D) FASÁDNÍ OBKLAD DESKAMI Z PLNÉHO PLECHU ( RAL 9016 )

*VŠEOBECNÉ POZNÁMKY:*

- Výkresy je nutné číst zároveň se specifikacemi
- V případě rozdílu kóty a grafického zobrazení je důležité řízování a návaznost konstrukcí podle skutečného stavu na stavbě!!! Nutno dodržet řízování, liniové návaznosti a středová umístění evidentně vložtěná z projektové dokumentace!!!
- Před započetím dílenské výroby je nutné všechny rozměry ověřit na místě
- U výrobků, kde je ve specifikaci předepsána výrobní dokumentace, je dodavatel před započetím dílenské výroby tuto dokumentaci předložit architektovi ke schválení

0 1 2 3 4 5M

ČÍSLO A DATUM REVIZE: - / -

±0,000 = xx m.n.m.

INVESTOR
město Pacov
**Náměstí Svobody 320**
395 01 Pacov

HLAVNÍ PROJEKTANT
**2020-ARCHITEKTI**
MODŘANSKÁ 307/98, 147 00 PRAHA 4
info@2020architekti.cz
+420 603 170 838
2020architekti.cz

AUTOR NÁVRHU
Ing. arch. Tomáš Maceška
Ing. arch. Petr Hora

AKCE
Stavební úpravy na snížení energetické náročnosti Poliklinika Pacov
k.ú. Pacov, parc. č. 303/1, 303/3, 303/9, Žižkova 922, 395 01 Pacov

STUPEŇ
DPS

DATUM VYDÁNÍ 1. VERZE
09/2025

ZODPOVĚDNÝ PROJEKTANT
Ing. arch Zdeněk Rychtařík

FORMÁT
A1

HIP
Ing. arch. Petr Hora

ZAKÁZKA
2_46

ČÁST
**D.**
ARCHITEKTONICKO-STAVEBNÍ

ZPRACOVATEL ČÁSTI
**2020-ARCHITEKTI**
MODŘANSKÁ 307/98, 147 00 PRAHA 4
info@2020architekti.cz
+420 603 170 838
2020architekti.cz

VYPRACOVAL
Ing. arch. Petr Hora
-

NÁZEV VÝKRESU
OBJEKT A - POHLED SEVEROZÁPADNÍ

MĚŘÍTKO
1:50

ČÍSLO VÝKRESU
D.1.1.3.25