


Hromosvod /LPS - systém ochrany před bleskem/ dle ČSN 62305 ed.2  
Objekt bude zařazen do třídy LPS - III. / rodinné domy, administrativní budovy, obytné budovy, zemědělské stavby/  
Jímací vedení bude tvořeno vodičem HVI long  
Jímací soustava bude přizemněna příslušným počtem svodů na venkovní uzemnění.  
Podpěry vedení budou voleny dle použité krytiny  
Bude provedeno napojení na jímací soustavu veškerých kovových součástí.

POHLED JIHOZÁPDNÍ

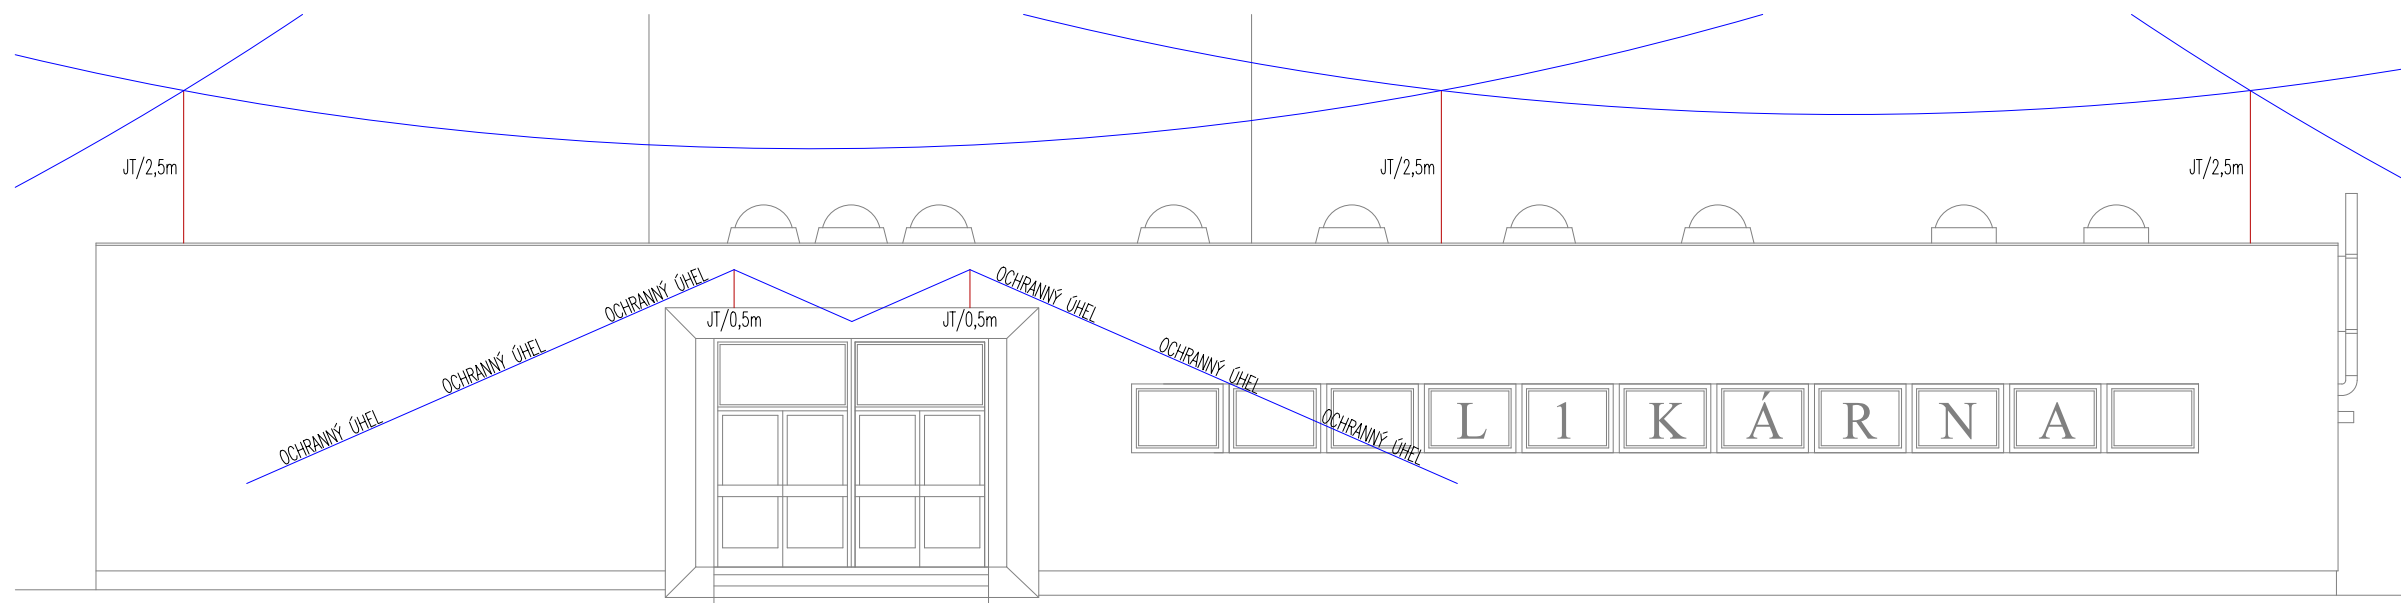

POHLED JIHOVÝCHODNÍ

ČÍSLO A DATUM REVIZE: - / -  
±0,000 = xx m.n.m.

INVESTOR

město Pacov  
Náměstí Svobody 320  
395 01 Pacov

HLAVNÍ PROJEKTANT

**20-20-ARCHITEKTI**  
MODŘANSKÁ 307/98, 147 00 PRAHA 4  
info@2020architekti.cz  
+420 603 170 838  
2020architekti.cz

AUTOR NÁVRHU

Ing. arch. Tomáš Maceška  
Ing. arch. Petr Hora

STUPEŇ

DPS

DATUM VYDÁNÍ 1. VERZE

09/2025

AKCE

**Stavební úpravy na snížení energetické náročnosti Poliklinika Pacov**

k.ú. Pacov, parc. č. 303/1, 303/3, 303/9, Žižkova 922, 395 01 Pacov

FORMÁT

A2

ZODPOVĚDNÝ PROJEKTANT

Ing. M. Pekárek

ČÁST

D.1.2.5 Silnoproud

ZPRACOVATEL ČÁSTI

MPE s.r.o.  
Palackého sady 68  
397 01, Písek  
IČO: 07401515

ZAKÁZKA

2\_46

VYPRACOVAL

Martin Počta  
Pavel Procházka

NÁZEV VÝKRESU

**POHLEDY - VALIVÁ KOULE 2 (STŘECHA 2)**

MĚŘÍTKO

**1:100**

ČÍSLO VÝKRESU

**D.1.2.5\_2.8**