
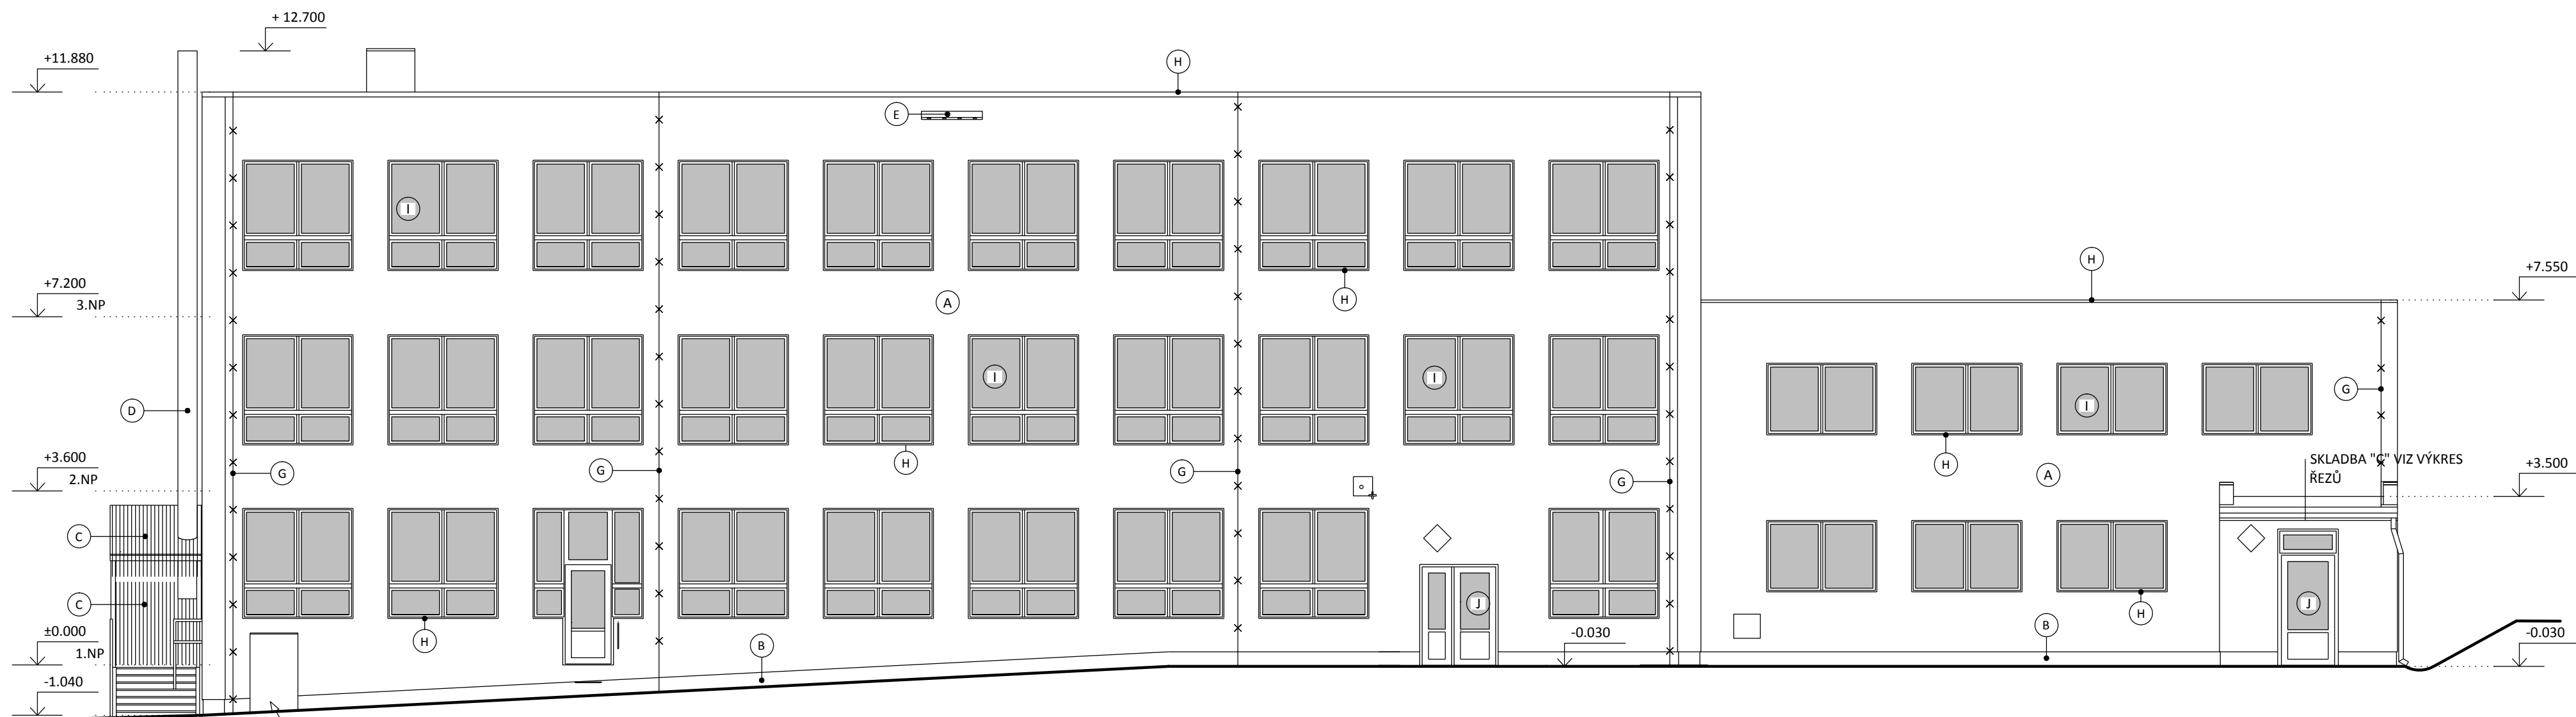


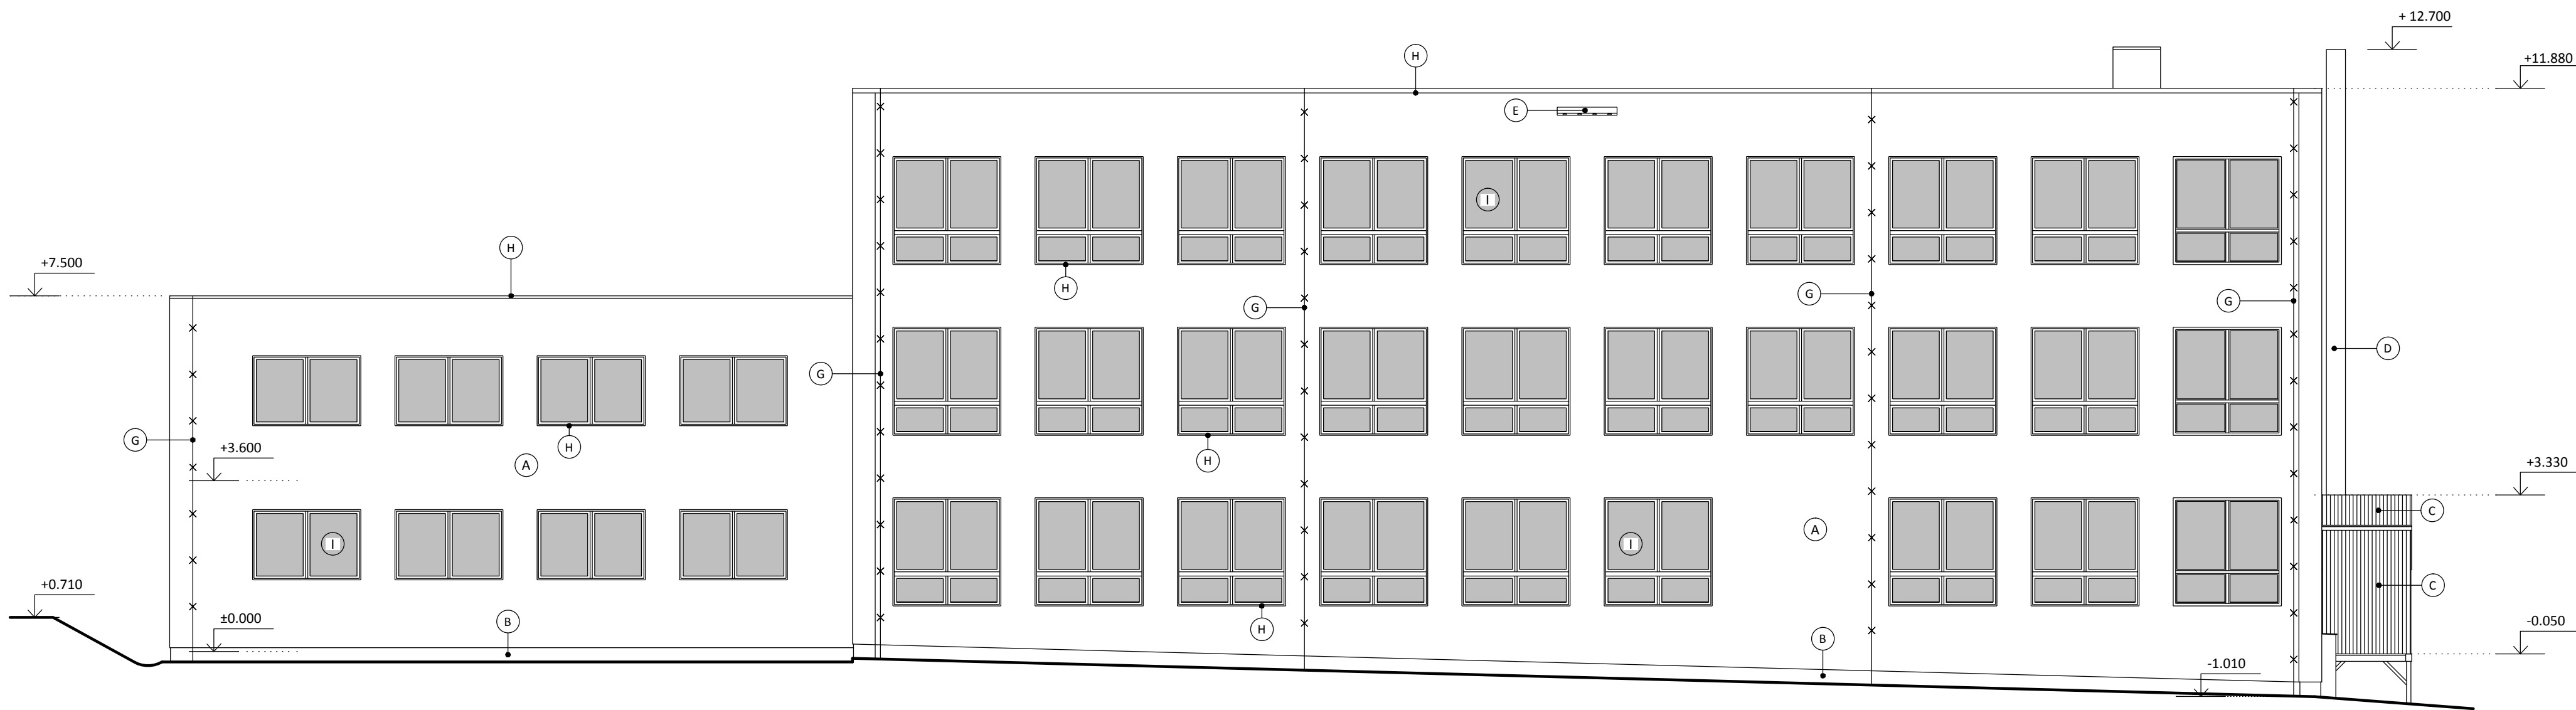

LEGENDA - NOVÉ KONSTRUKCE

- (A) TENKOVRSŤVÁ VNĚJŠÍ OMÍTKA - SILIKÁTOVÁ - BARVA BILÁ
- (B) SOKLOVÁ TENKOVRSŤVÁ OMÍTKA - SYNTETICKÁ PRYSKYŘICE S KAMÍNKY
- (C) VLNITÝ POPLASTOVANÝ PLECH - VLNA v. 35 mm - BARVA ŠEDÁ
- (D) TŘÍVRSTVÝ NEREZOVÝ KOMÍN - DN 200
- (E) ČTYŘKOMOROVÁ BUDKA PRO RORÝSE OBECNÉHO
- (F) ŽÁROVĚ ZINKOVANÉ ZÁBRADLÍ KOTVENÉ DO OSTĚNÍ OTVORU; TRUBKY Ø 40x3 mm; v. ZÁBRADLÍ 900 mm.
- (G) JÍMACÍ SOUSTAVA BLESKOSVODU
- (H) KLEMPÍŘSKÉ KONSTRUKCE - POZINKOVANÝ PLECH
- (I) OKENNÍ VÝPLNĚ - PLASTOVÉ RÁMY - BARVA BILÁ, IZOLAČNÍ DVOJSKLA
- (J) DVEŘNÍVÝPLNĚ - PLASTOVÉ RÁMY - BARVA BILÁ, IZOLAČNÍ DVOJSKLA

Autor koncepce : STATUS stavební a.s., zodp. projektant: Ing. F. Zajíc		 CENTRUM SLUŽEB STARÉ MĚSTO WWW.CENTRUM SLUŽEB TABOR.CZ PŘEVŔATILSKÁ 330, TABOR 390 01 SPOJENÉ ATELIERY KA 21 & M.A.A.T.		
Zodp. projektant: Ing. Ladislav Mládek, Pěrvrátílská 330, Tábor 390 01, IČO 129 05 283				
Vypracoval : Ing. Tomáš Tourek, IČO 762 24 104				
Investor : město Pacov, nám. Svobody 320, 395 01 Pacov, IČO 002 48 789				
KÚ : PACOV	č. parc. : KN st.p. 1606; KN 895/15	Číslo zak. :		Paré :
Akce : KOMPLEXNÍ ZATEPLENÍ OBJEKTŮ ZŠ ZA BRANOU - ŠKOLNÍ JÍDELNA		Datum :	únor 2013	
Část projektu : A.1.2. - ARCHITEKTONICKO - STAVEBNÍ ČÁST		Stupeň :	DPS	
Obsah : POHLED ZÁPADNÍ A VÝCHODNÍ		Ozn. části :	A.1.2.	
		Měřítko : 1:100	Č. výkresu : A.1.2.10	