


Parapet z pozinkovaného plechu
s ochranným nátěrem
kotvený drátěnou příponkou

Parapet plastový

Desky z minerálních vláken tl. 160mm
Výztužná vrstva-armovací tmel
+ sklovláknitá mřížková tkanina
Dekoratивní tenkovrstvá omítka

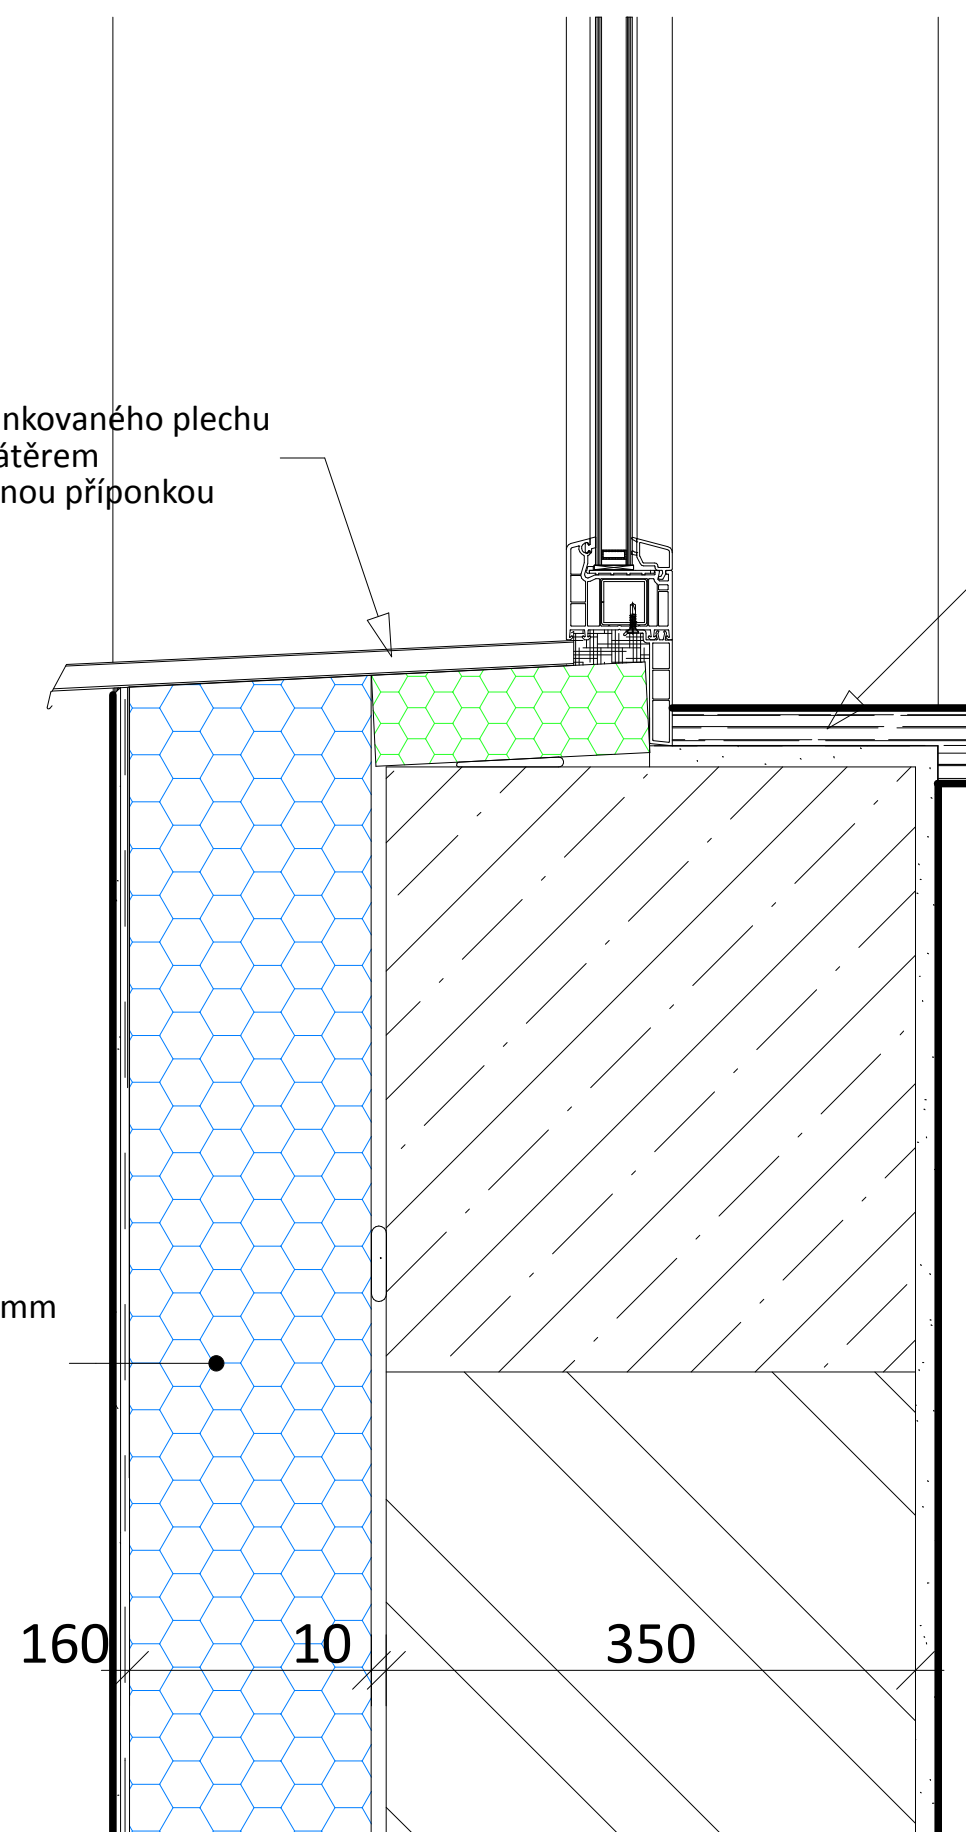

Autor koncepce : STATUS stavební a.s., zodp. projektant: Ing. F. Zajíc		 CENTRUM SLUŽEB STARÉ MĚSTO WWW.CENTRUM SLUŽEB TÁBOR.CZ PŘEVŘÁTILSKÁ 330, TÁBOR 390 01 SPOJENÉ ATELIÉRY KA 21 & M.A.A.T.	
Zodp. projektant: Ing. Ladislav Mládek, Převrátiská 330, Tábor 390 01, IČO 129 05 283			
Vypracoval : Roman Mládek , IČO 632 64 935			
Investor : město Pacov, nám. Svobody 320, 395 01 Pacov, IČO 002 48 789			
KÚ : PACOV	č. parc. : KN st.p. 1606; KN 895/15	Číslo zak. :	Paré :
Akce : KOMPLEXNÍ ZATEPLENÍ OBJEKTŮ ZŠ ZA BRANOU - PAVILON I.		Datum : únor 2013	
		Stupeň : DPS	
Část projektu : A.1.2. - ARCHITEKTONICKO - STAVEBNÍ ČÁST		Ozn. části : A.1.2.	
Obsah : DETAIL 4		Měřítko : 1: 5	
		Č. výkresu : A.1.2.29	